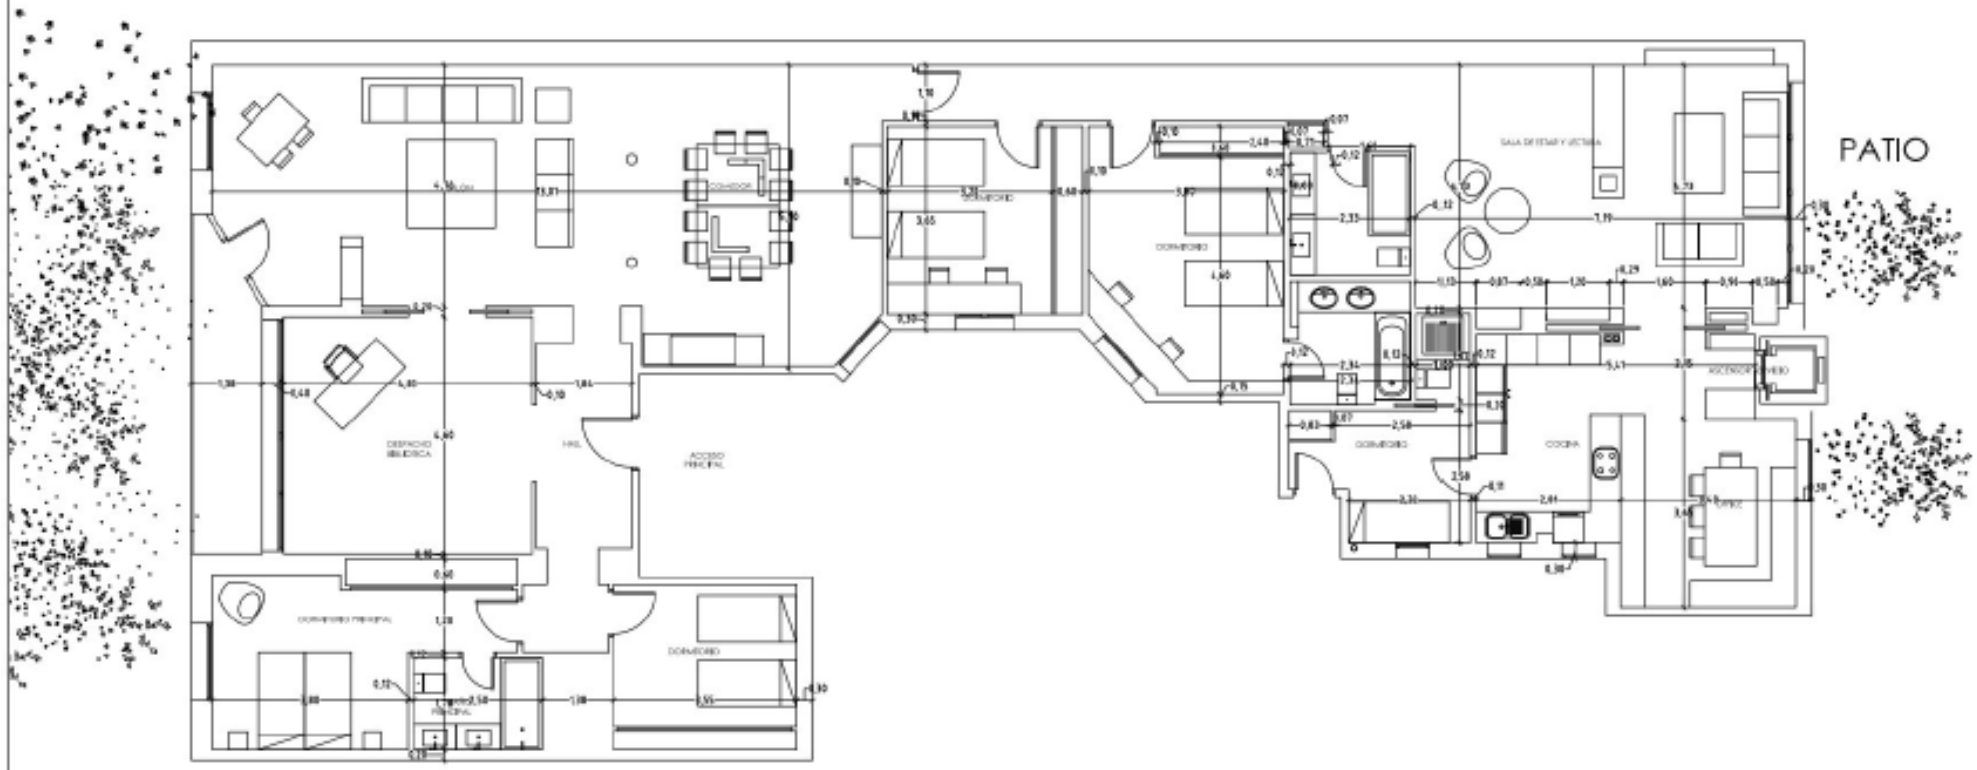

PLANTA REFORMADA