


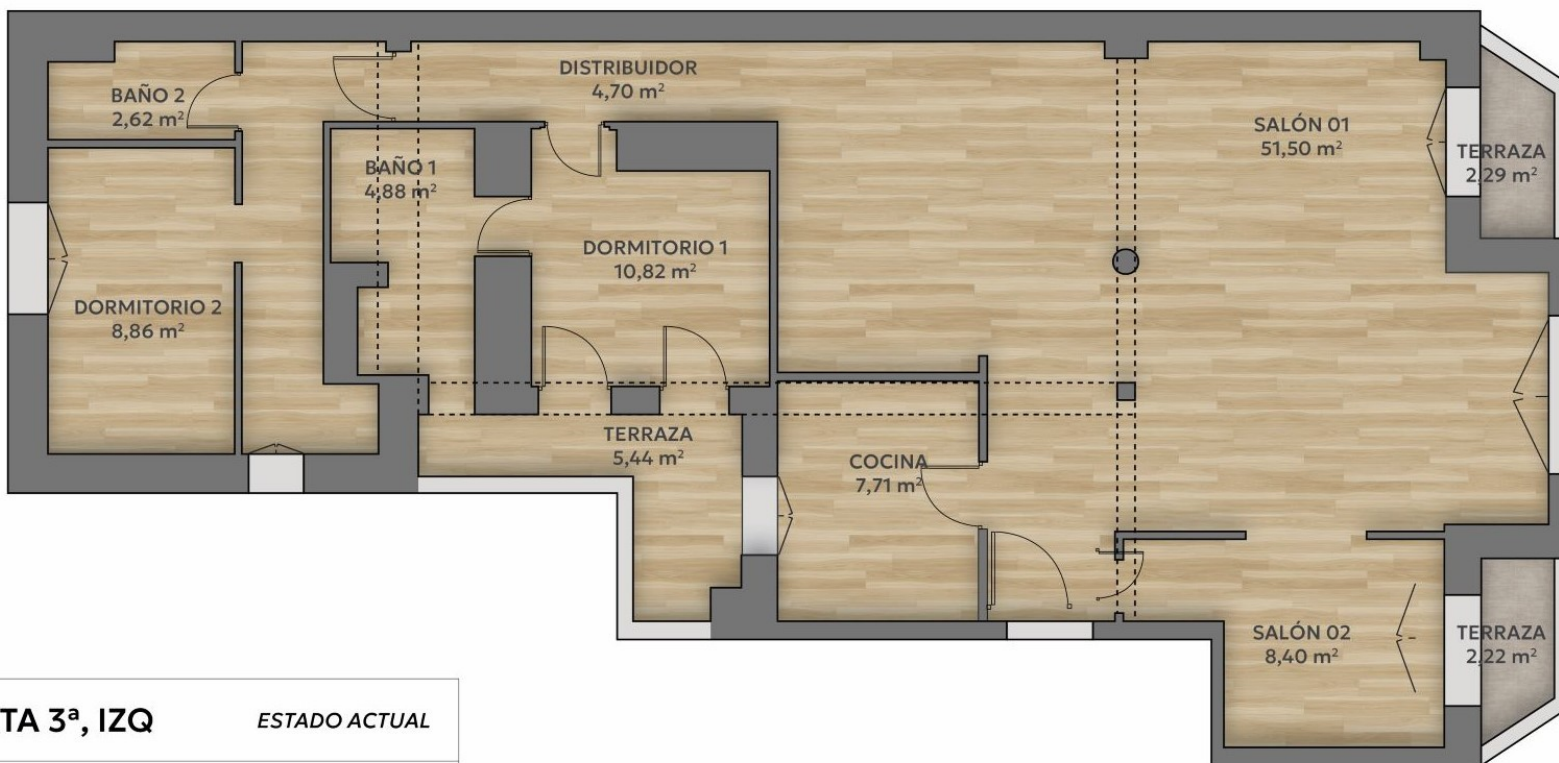

PLANTA 3ª, IZQ

ESTADO ACTUAL

Superficie Útil

99,05 m²