



EDIFICIO COLINDANTE

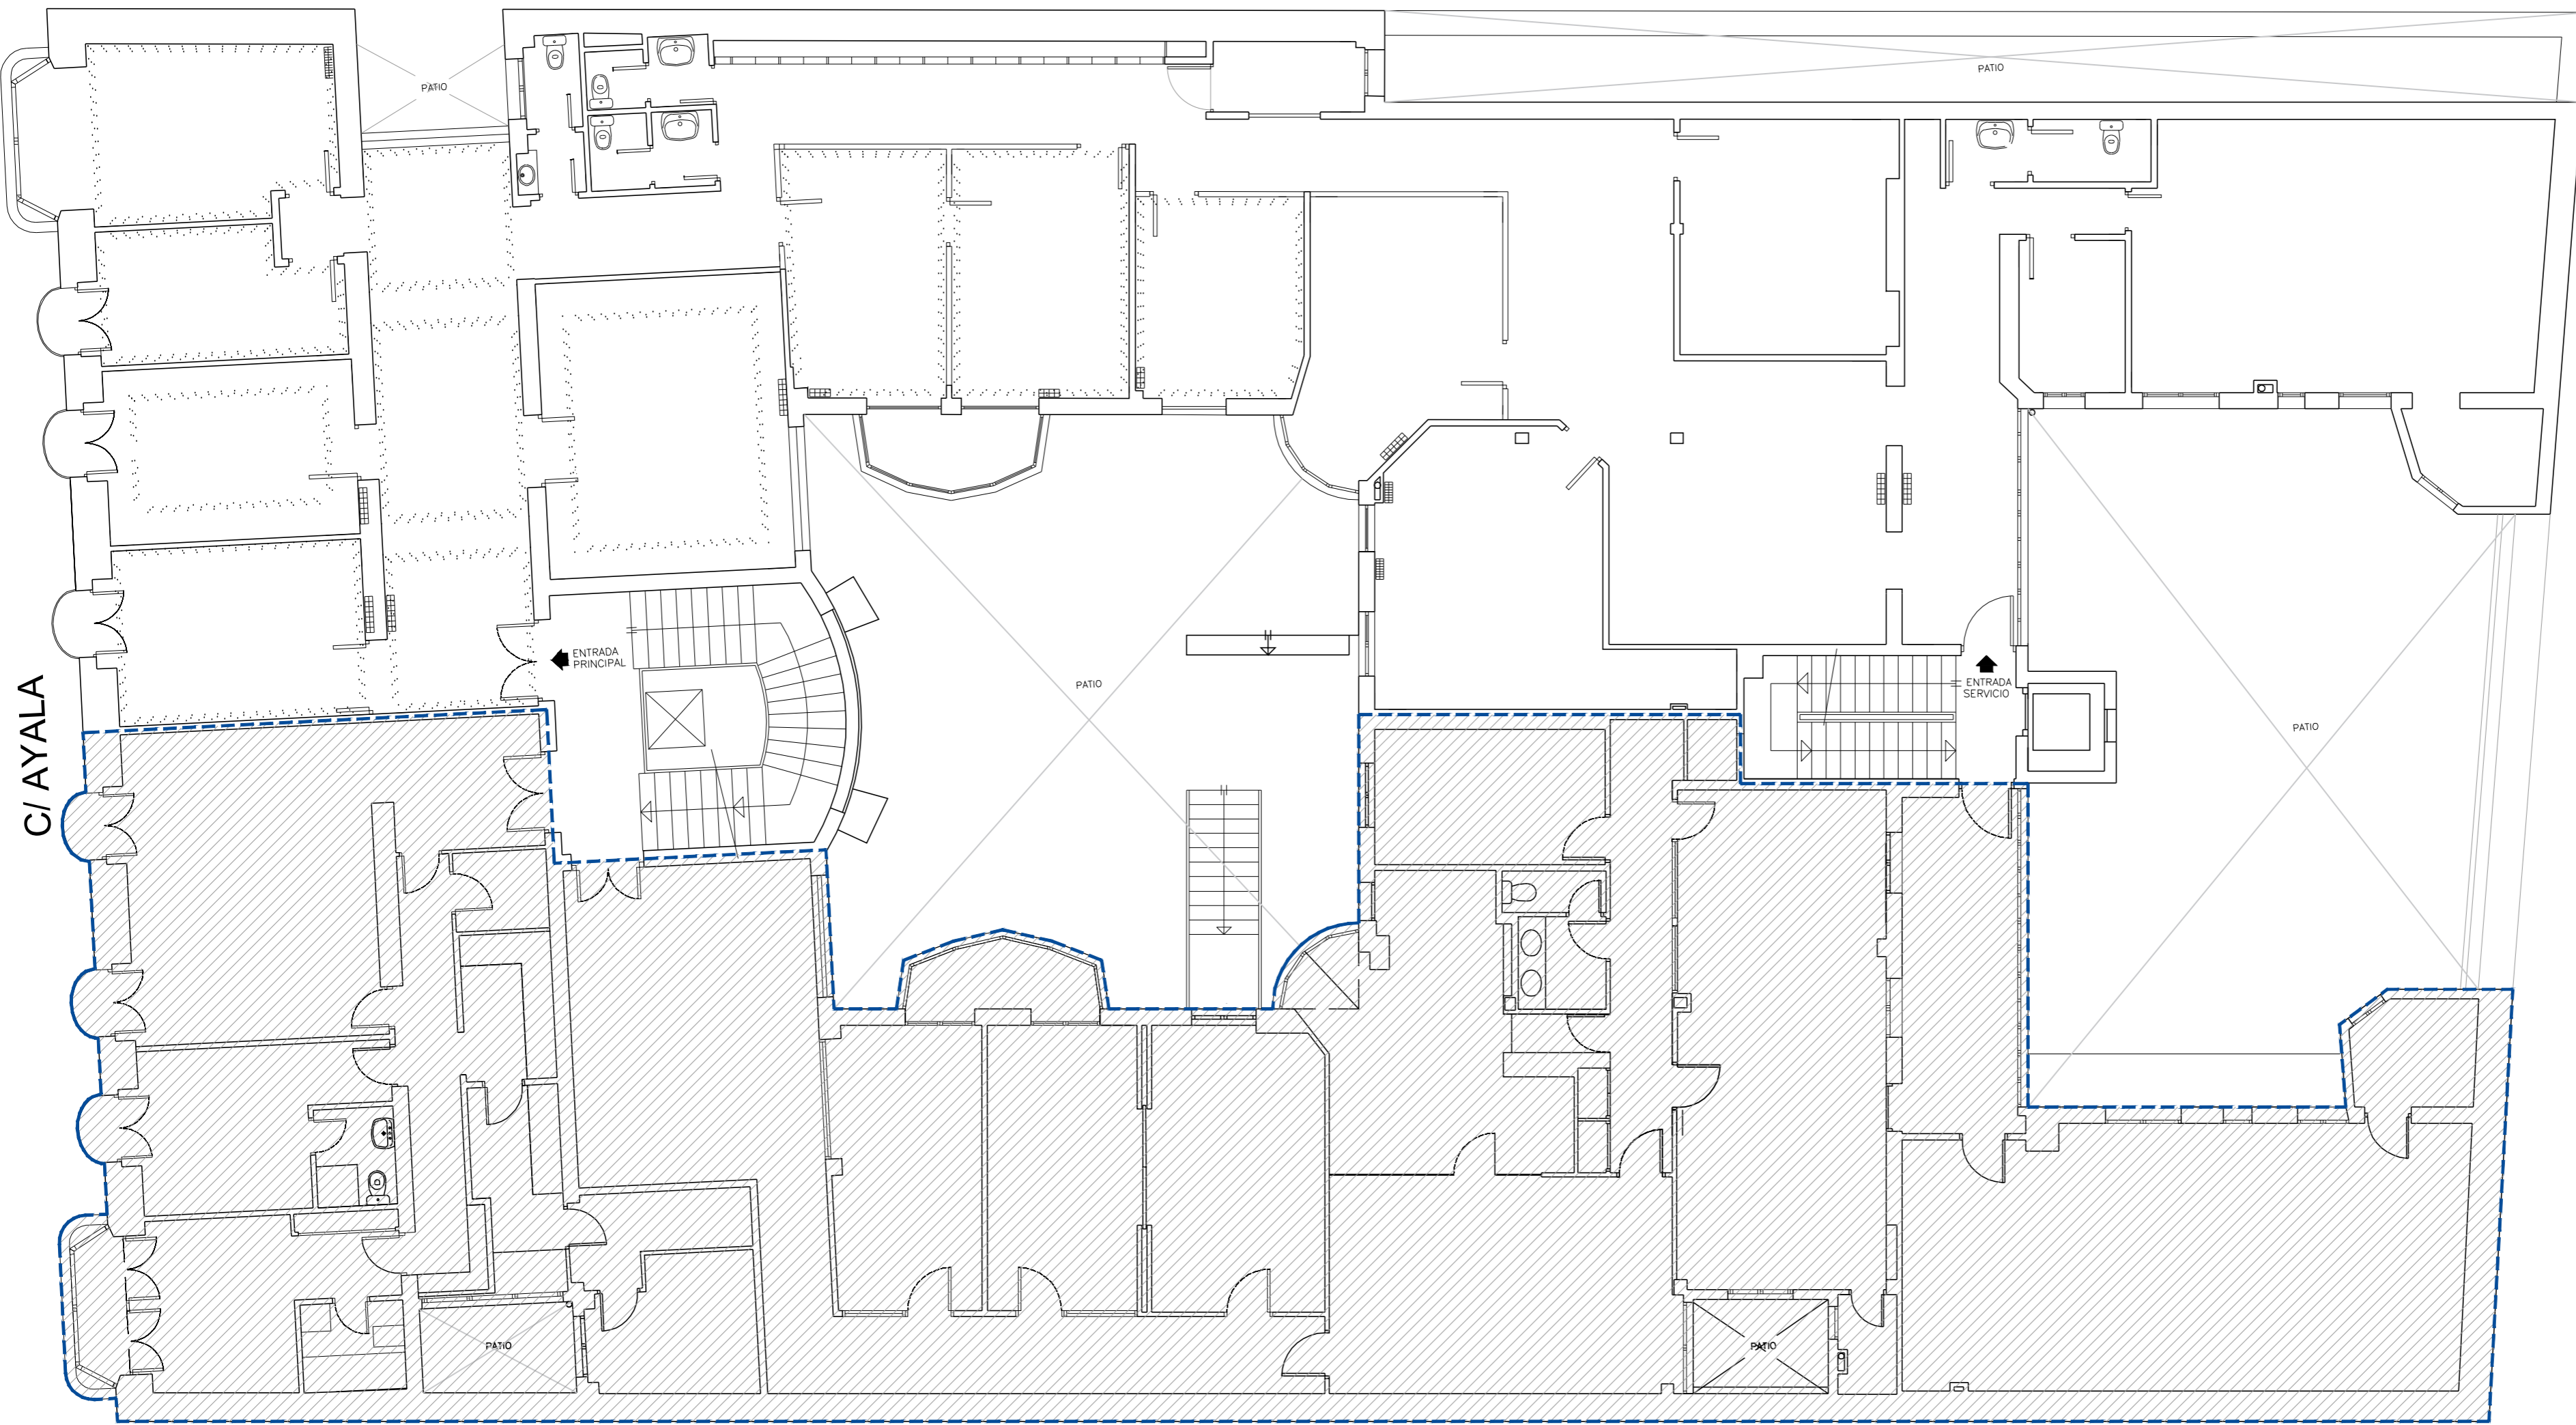


C/ AYALA

ZONA NO OBJETO DE INTERVENCIÓN

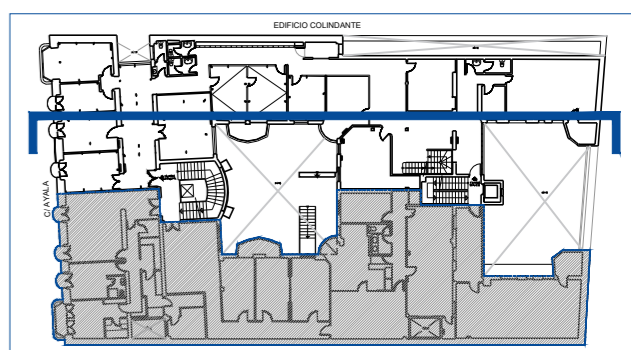

PLANTA

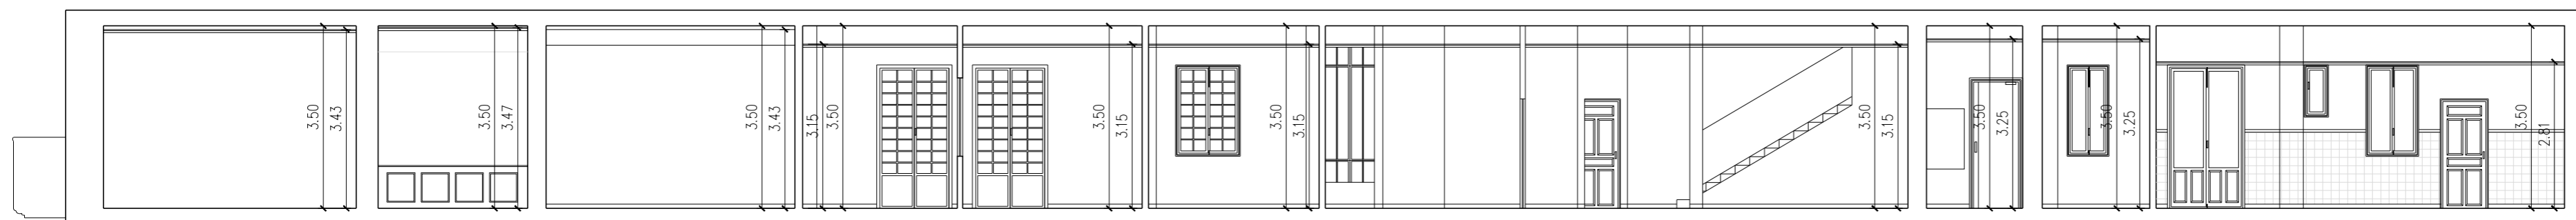

SECCIÓN LONGITUDINAL

1/100

SITUACIÓN: CALLE AYALA 3 PLANTA 3ª DCHA, 28001 MADRID.