


PLANO DE DISTRIBUCION A

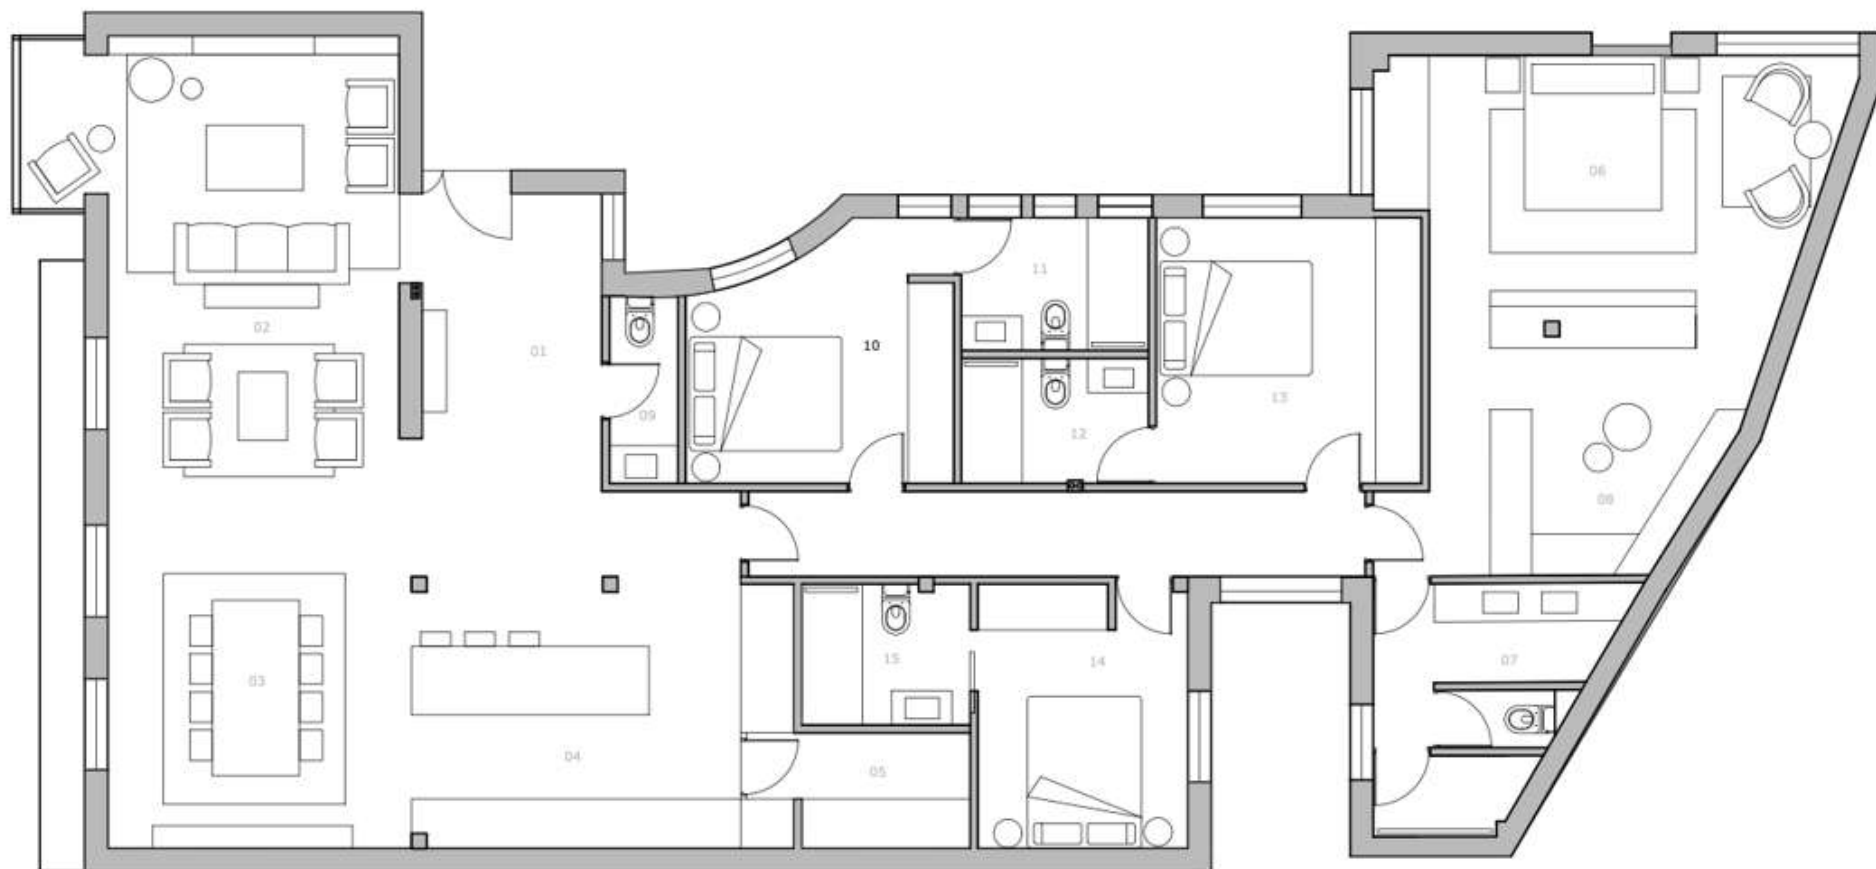

Nº	ESPACIO	08	VESTIDOR
01	RECBIDOR	09	ASEO
02	SALON	10	DORMITORIO 1
03	COMEDOR	11	BAÑO 1
04	COCINA	12	BAÑO 2
05	LAVADO	13	DORMITORIO2
06	DORMITORIO PRINCIPAL	14	DORM INVITADOS/ DESPACHO
07	BAÑO EN SUITE	15	BAÑO 3