


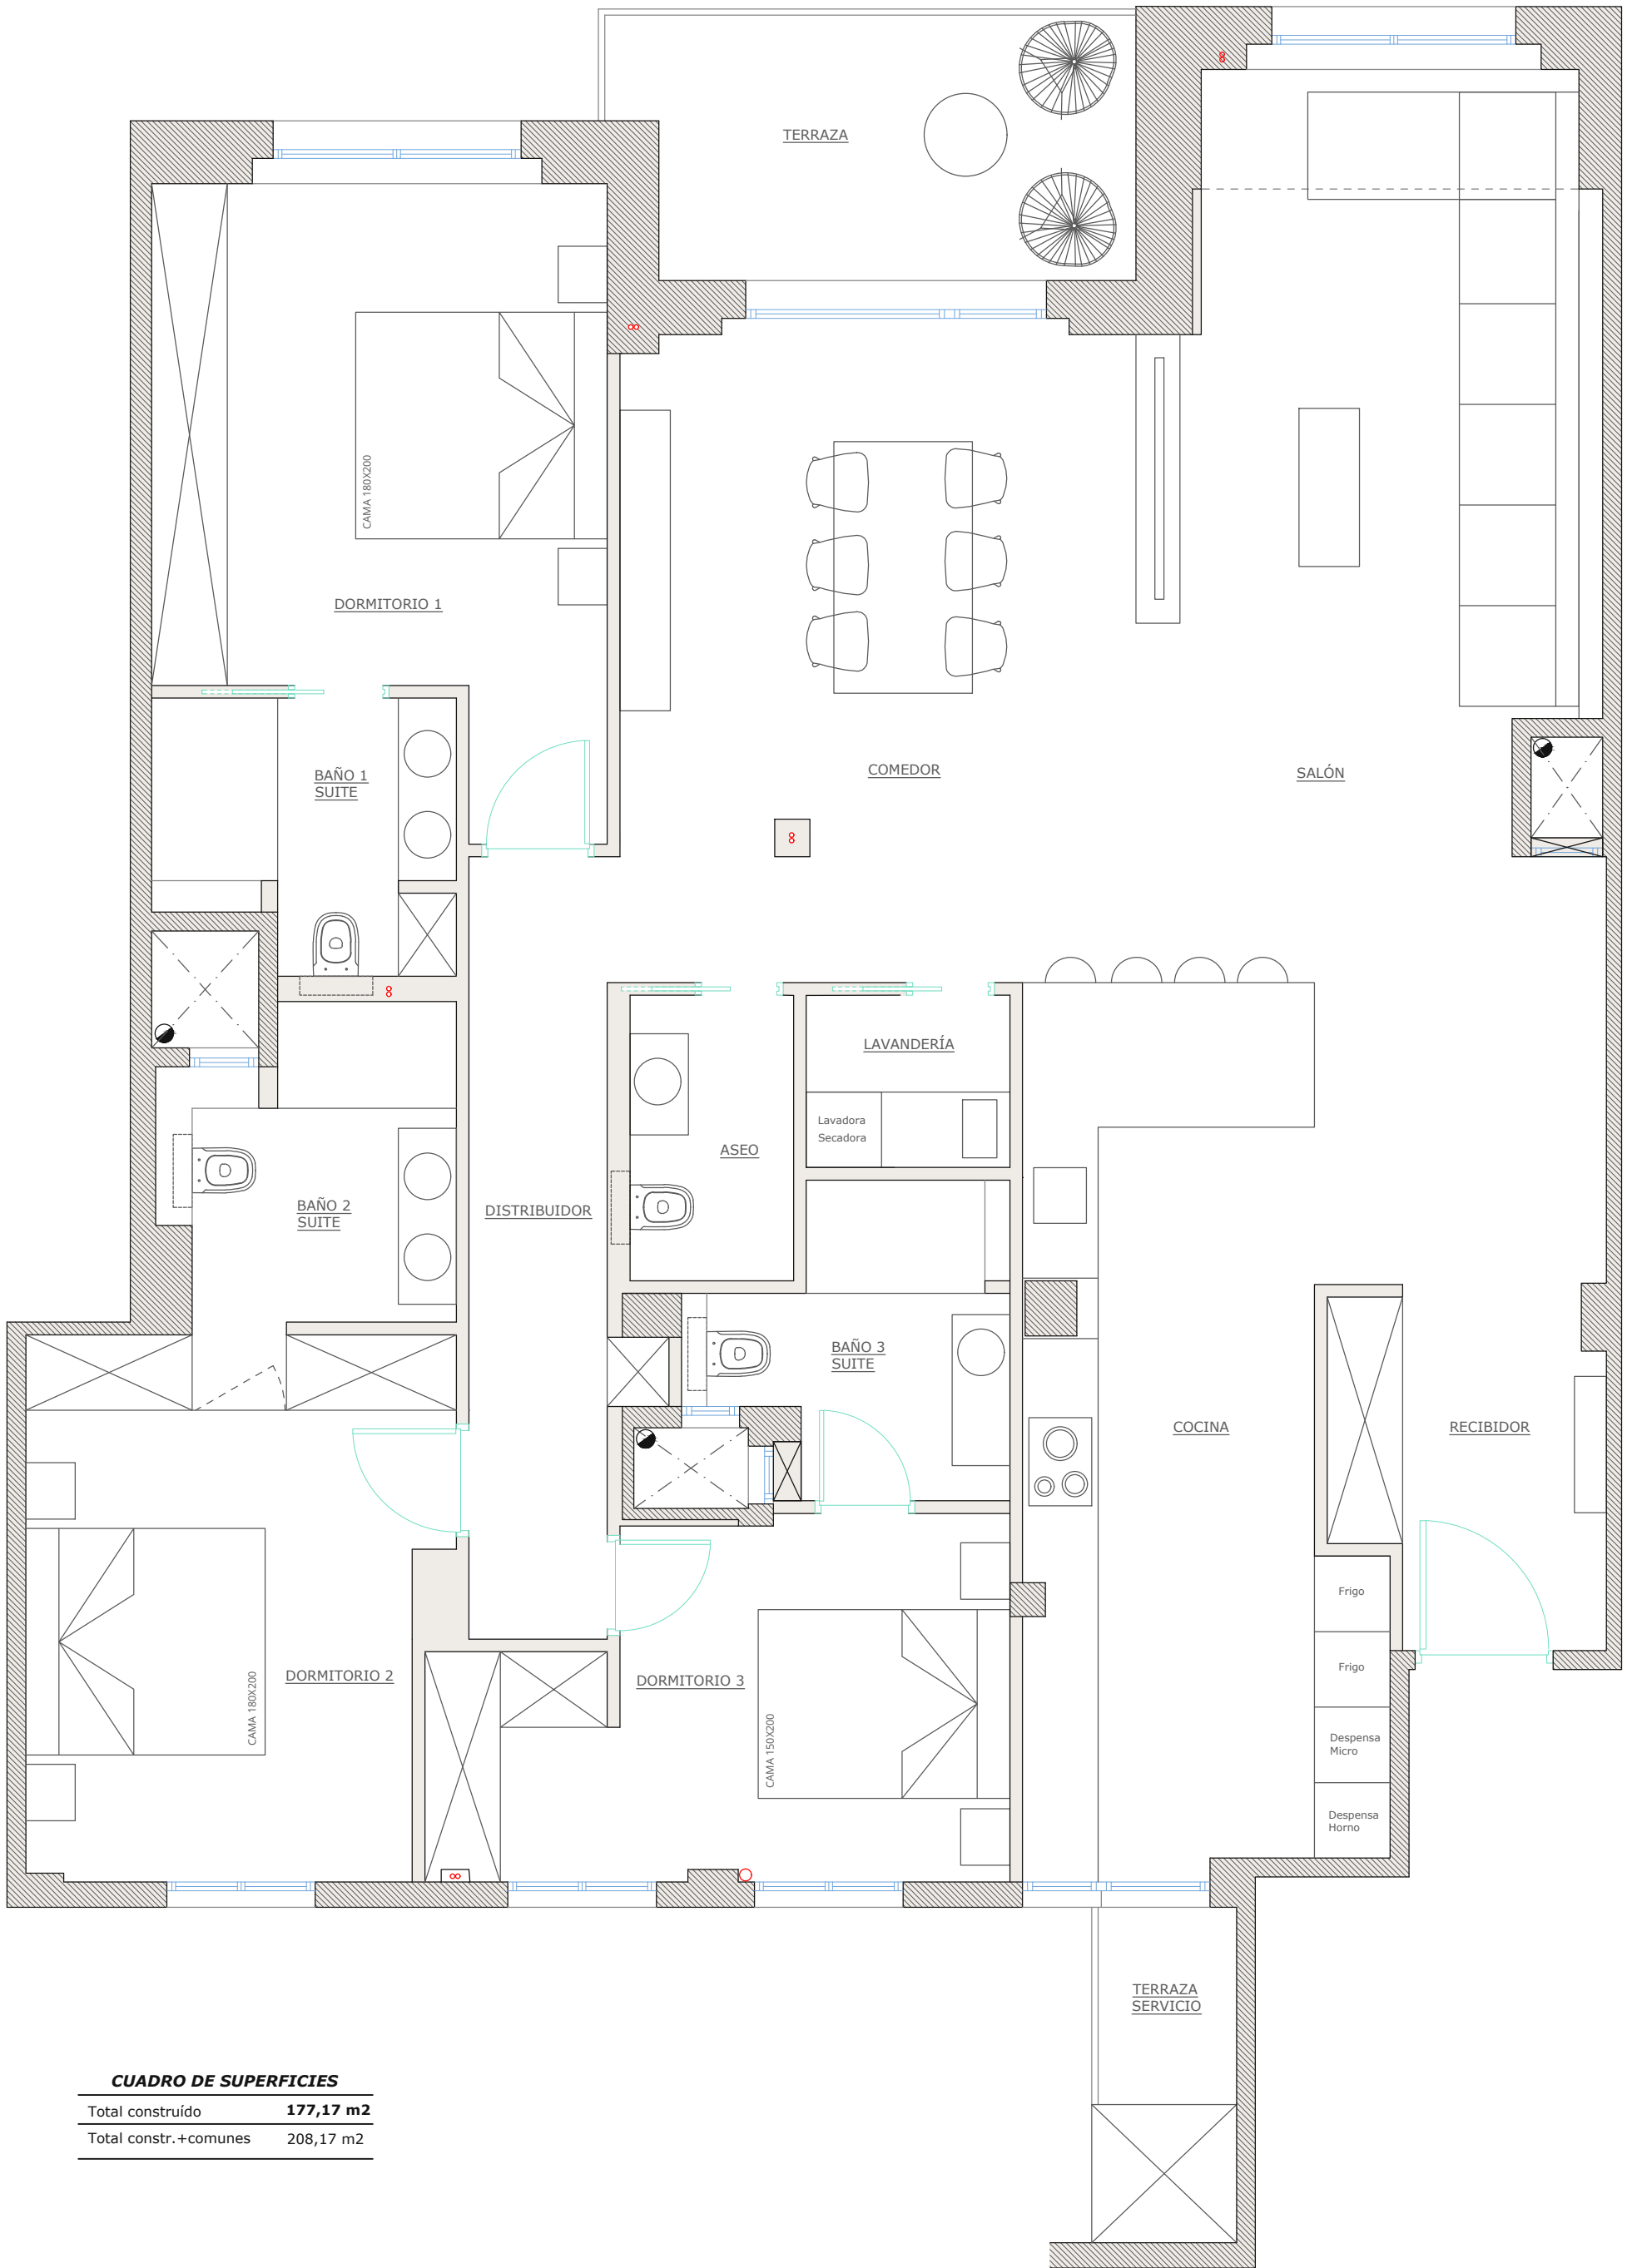

CUADRO DE SUPERFICIES

Total construido	177,17 m2
Total constr.+comunes	208,17 m2

