





ESPECIFICACIONES TÉCNICAS

- 2 Dormitorios
- 2 Cuartos de Baño
- 1 Aseo
- 1 Trastero
- 1 Valet parking

SUPERFICIES (M²)

- 210,60 Construida
- 323,60 Construida + ZZCC
- 6,45 Balcones

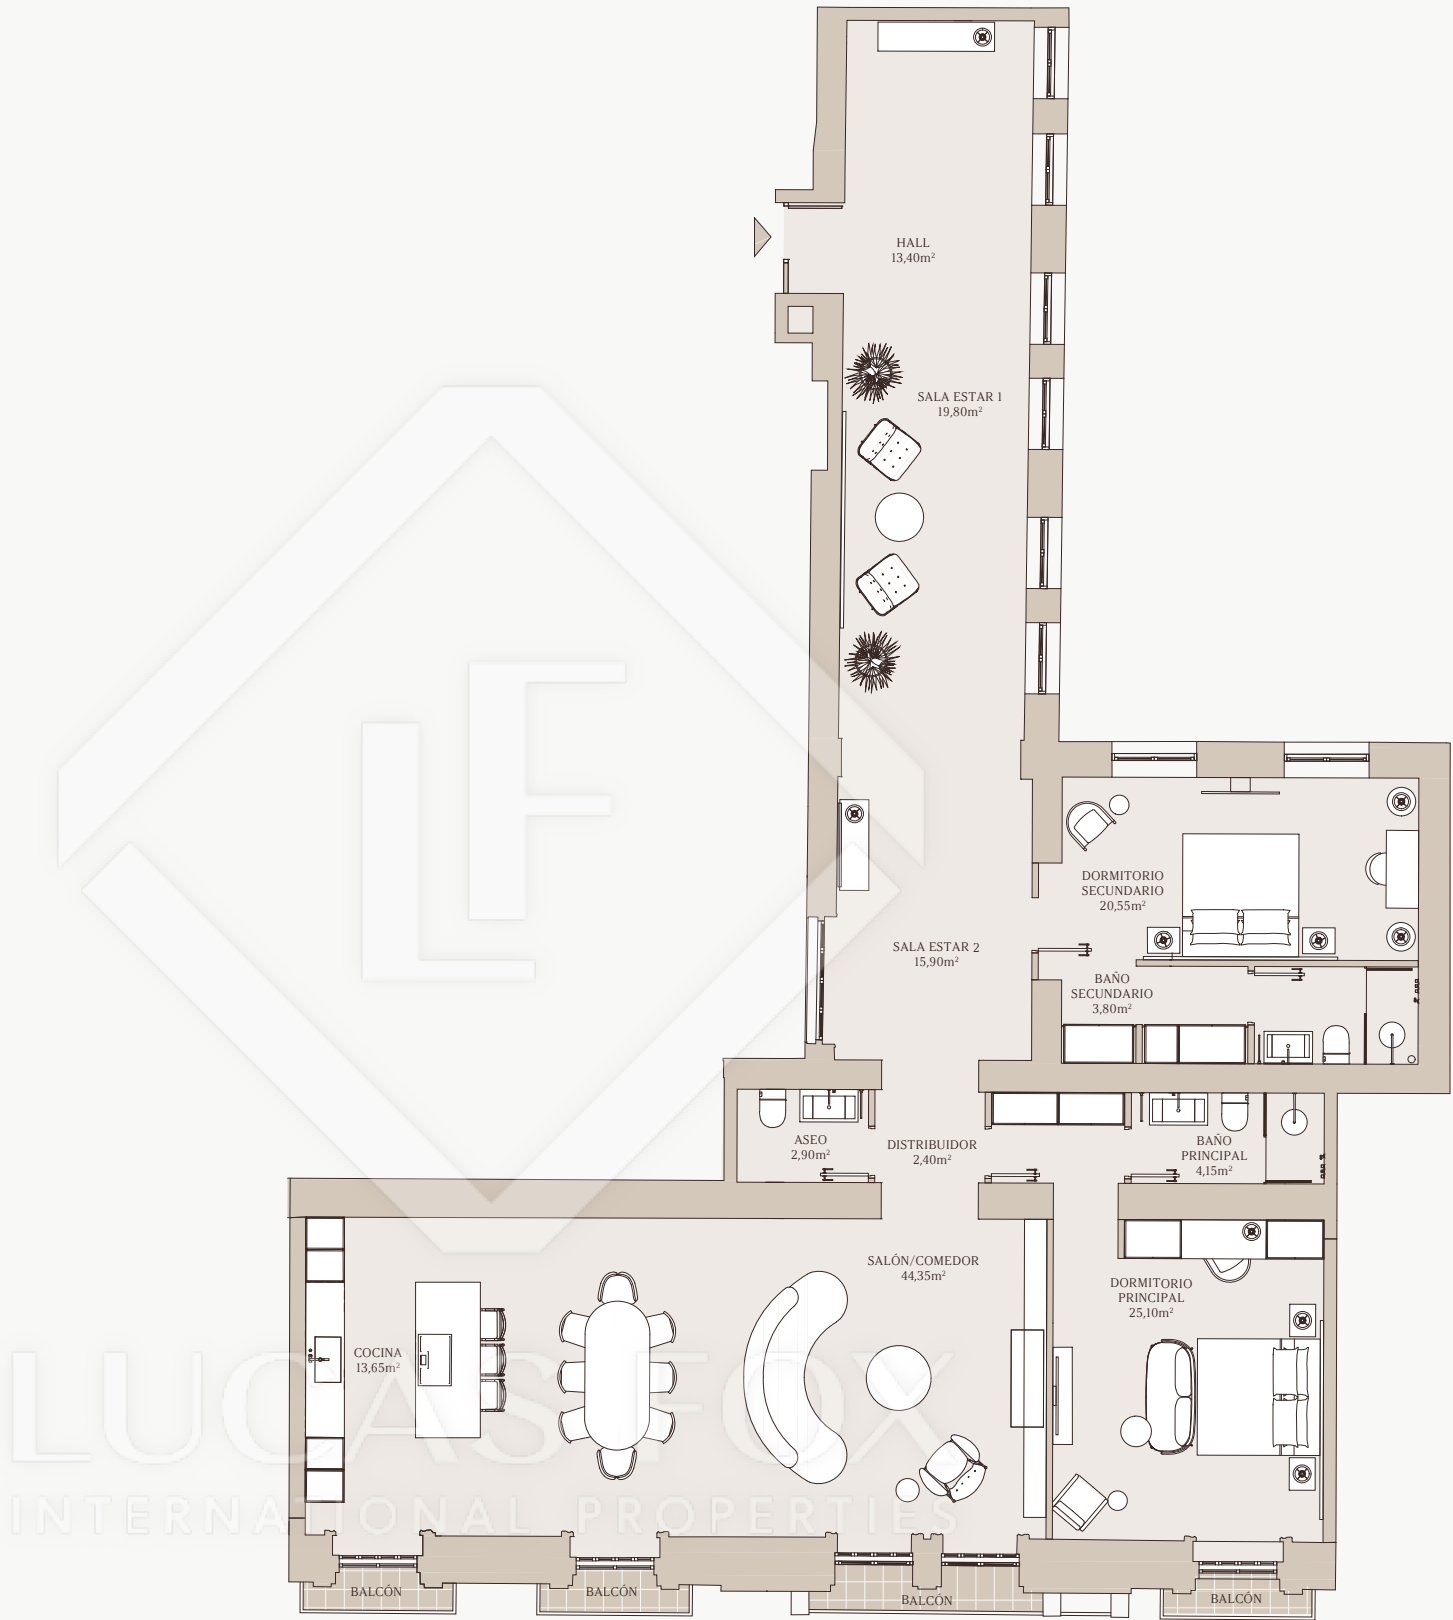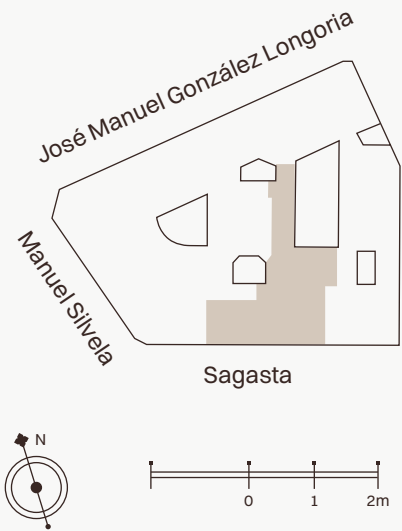

3ºA
ESCALERA PRINCIPAL

ARQUITECTURA

Torres
Arquitectos

INTERIORISMO

Luzero Rosa-Virán