


# PLANO DE VIVIENDA - TIPO III

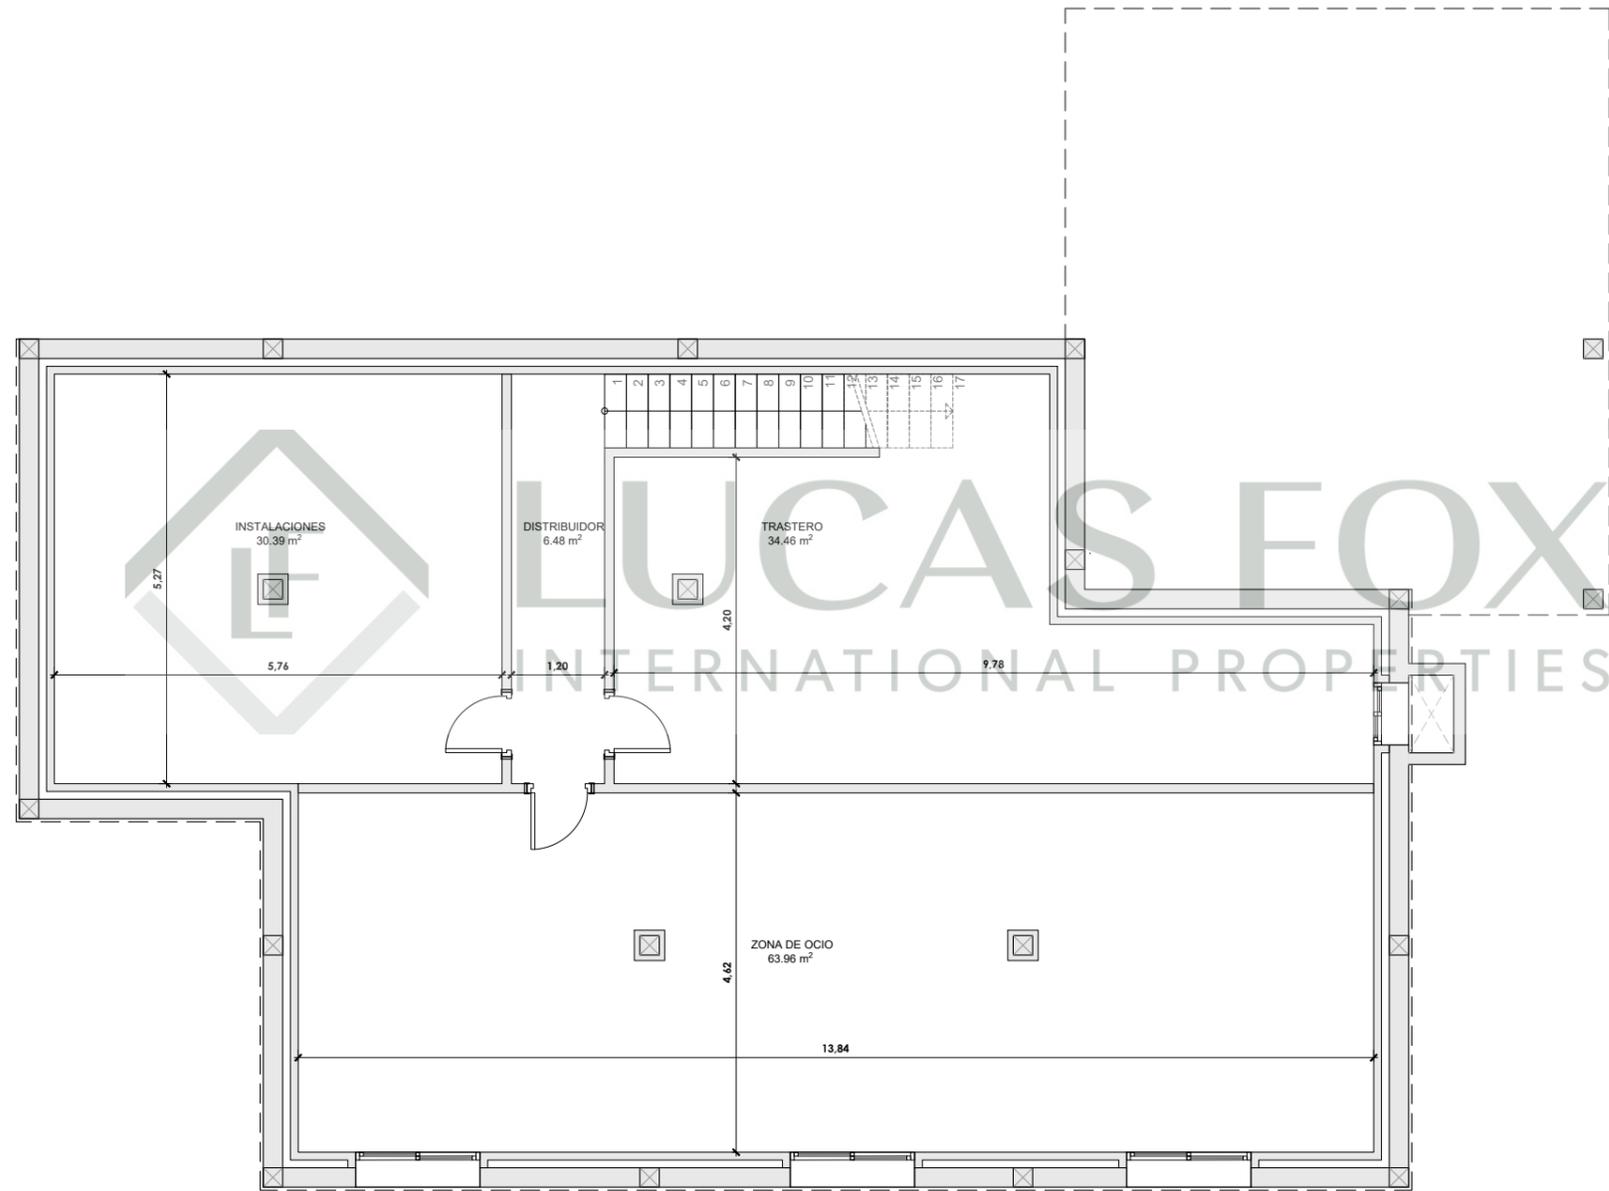


PLANTA SÓTANO  
VIVIENDAS 02 - 03 -04

\*NOTAS: Las distribuciones y cotas representadas son orientativas y podrán ser modificadas para su adecuación a la normativa urbanística aplicable y la viabilidad constructiva de dichas propuestas en su fase de obra y construcción de la vivienda. Esta parcela puede ser susceptible de la aparición de peldaños de acceso a la vivienda.

El documento mostrado es un avance del proyecto y por tanto NO ES VINCULANTE.

# PLANO DE VIVIENDA - TIPO III

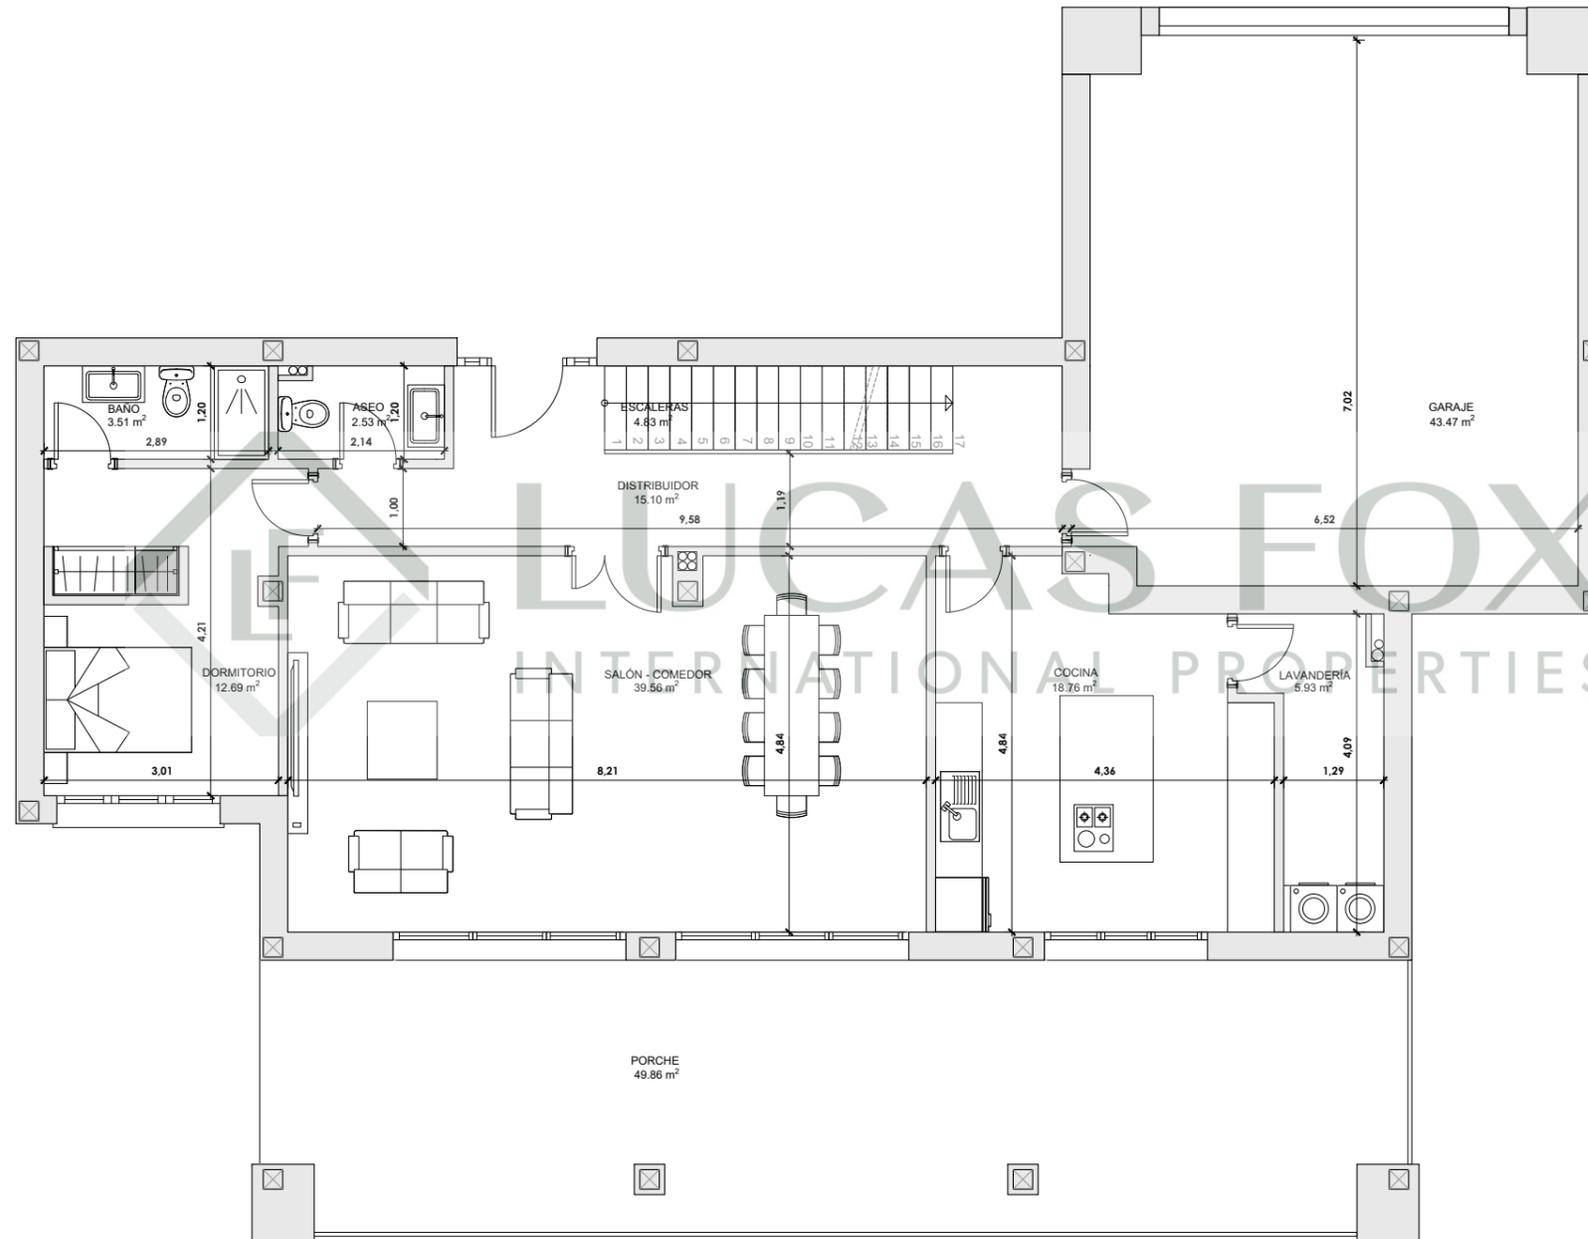


PLANTA BAJA  
VIVIENDAS 02 - 03 -04

\*NOTAS: Las distribuciones y cotas representadas son orientativas y podrán ser modificadas para su adecuación a la normativa urbanística aplicable y la viabilidad constructiva de dichas propuestas en su fase de obra y construcción de la vivienda. Esta parcela puede ser susceptible de la aparición de peldaños de acceso a la vivienda.

El documento mostrado es un avance del proyecto y por tanto NO ES VINCULANTE.

# PLANO DE VIVIENDA - TIPO III

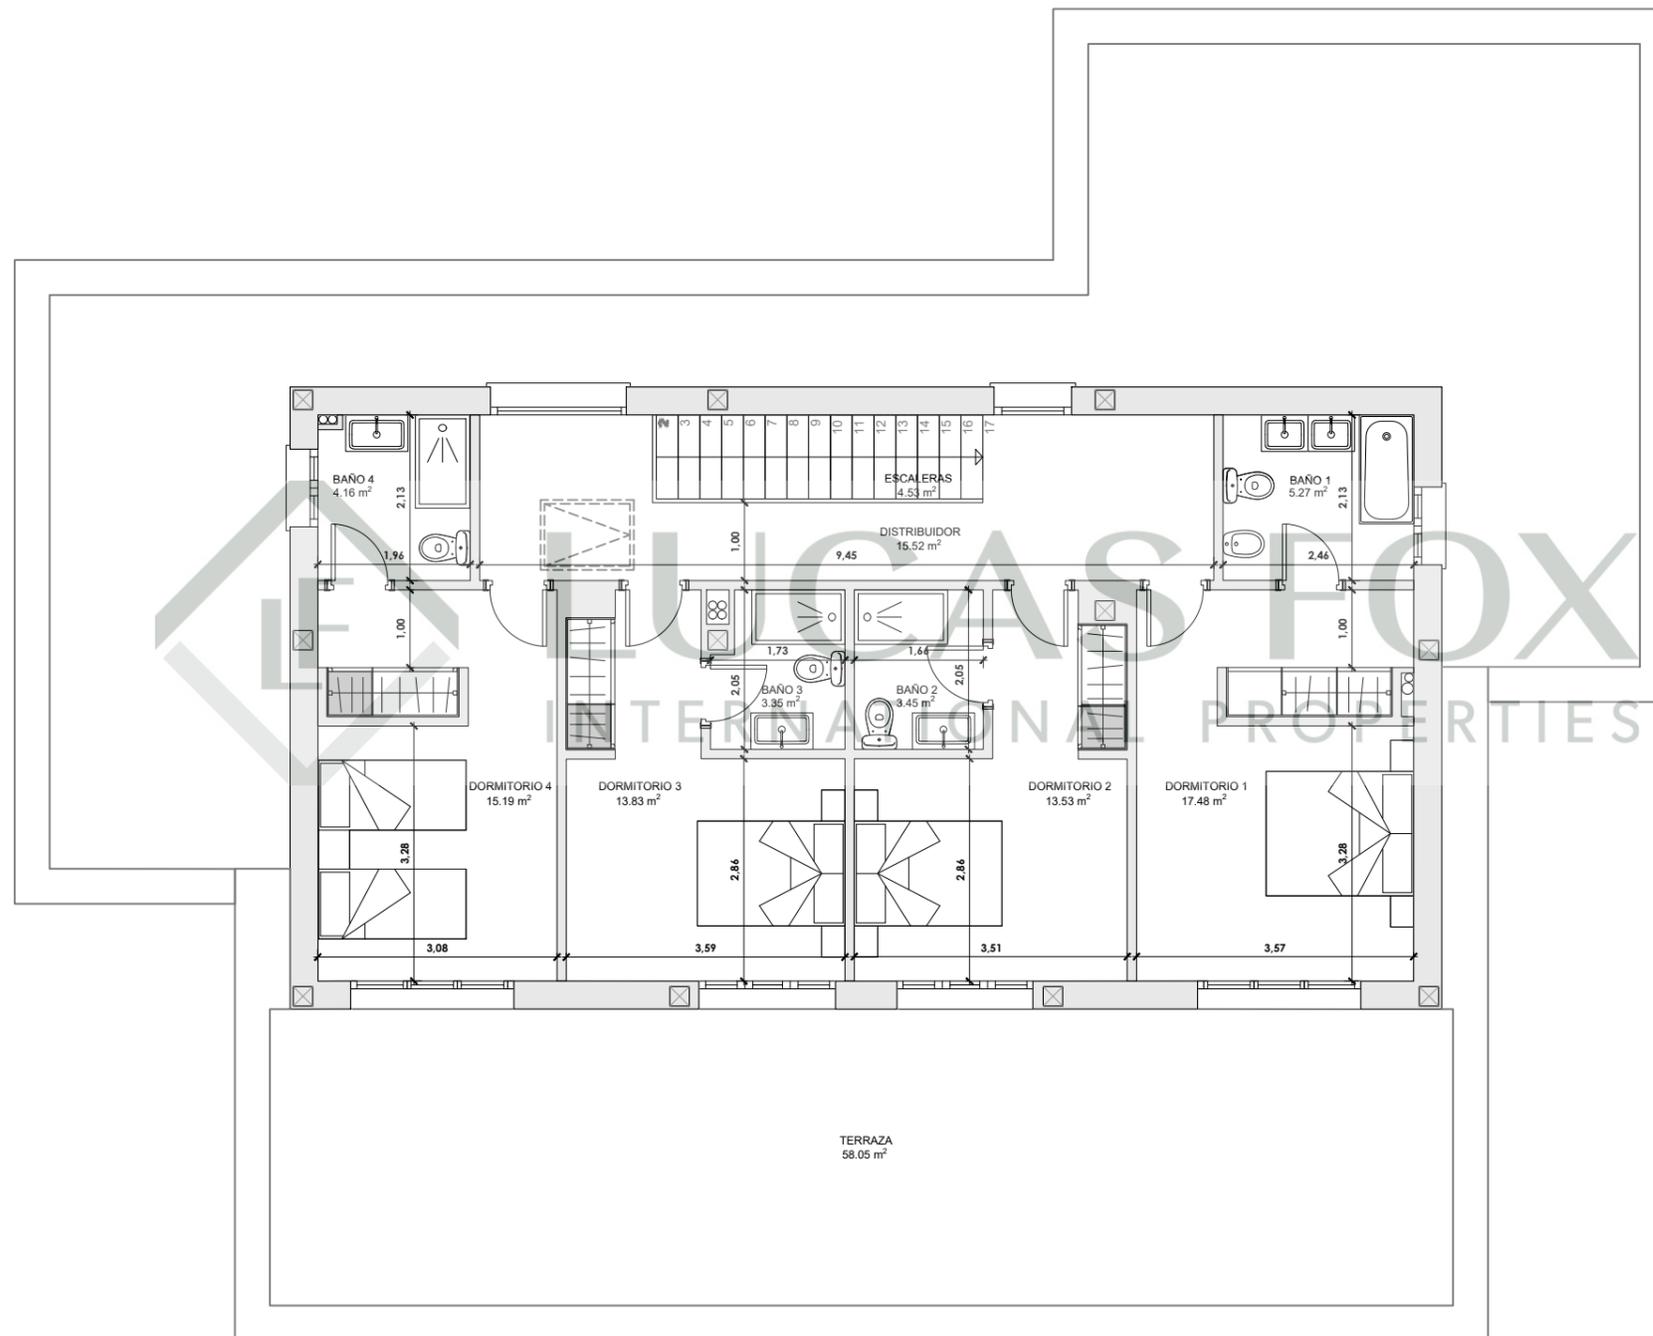


PLANTA PRIMERA  
VIVIENDAS 02 - 03 -04

\*NOTAS: Las distribuciones y cotas representadas son orientativas y podrán ser modificadas para su adecuación a la normativa urbanística aplicable y la viabilidad constructiva de dichas propuestas en su fase de obra y construcción de la vivienda. Esta parcela puede ser susceptible de la aparición de peldaños de acceso a la vivienda.

El documento mostrado es un avance del proyecto y por tanto NO ES VINCULANTE.

# PLANO DE VIVIENDA - TIPO III

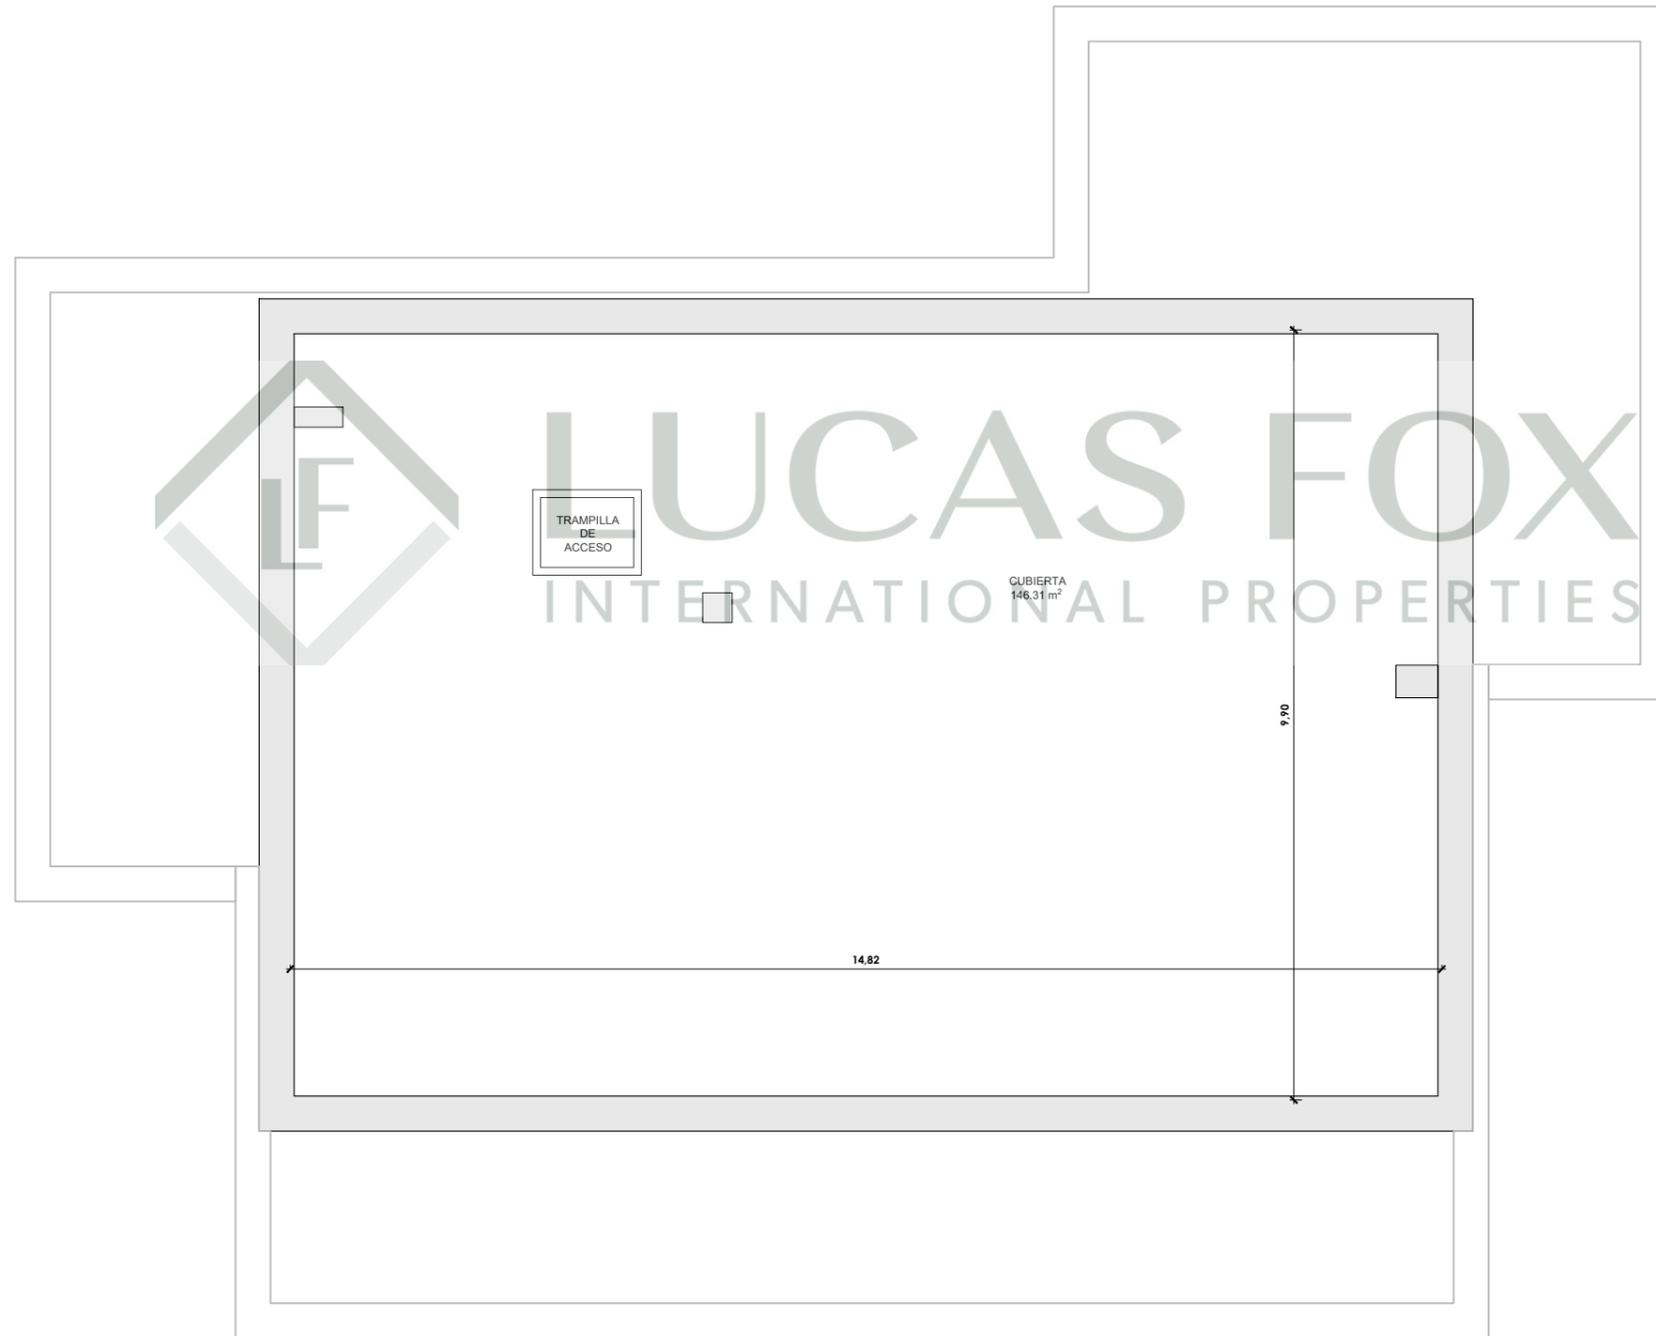

PLANTA CUBIERTA  
VIVIENDAS 02 - 03 -04

\*NOTAS: Las distribuciones y cotas representadas son orientativas y podrán ser modificadas para su adecuación a la normativa urbanística aplicable y la viabilidad constructiva de dichas propuestas en su fase de obra y construcción de la vivienda. Esta parcela puede ser susceptible de la aparición de peldaños de acceso a la vivienda.

El documento mostrado es un avance del proyecto y por tanto NO ES VINCULANTE.