

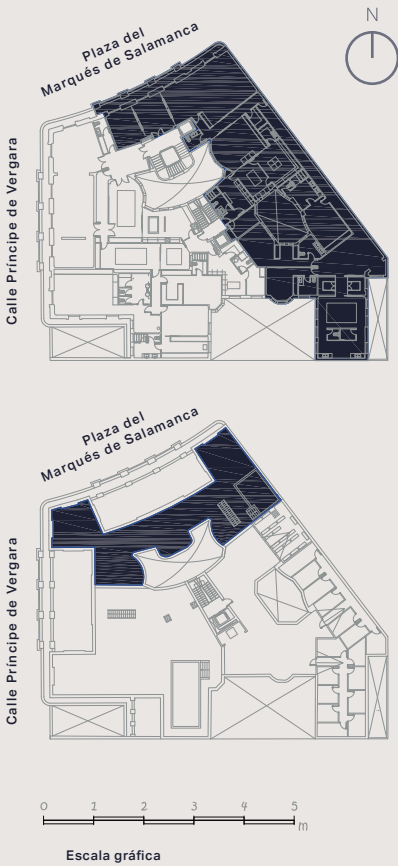


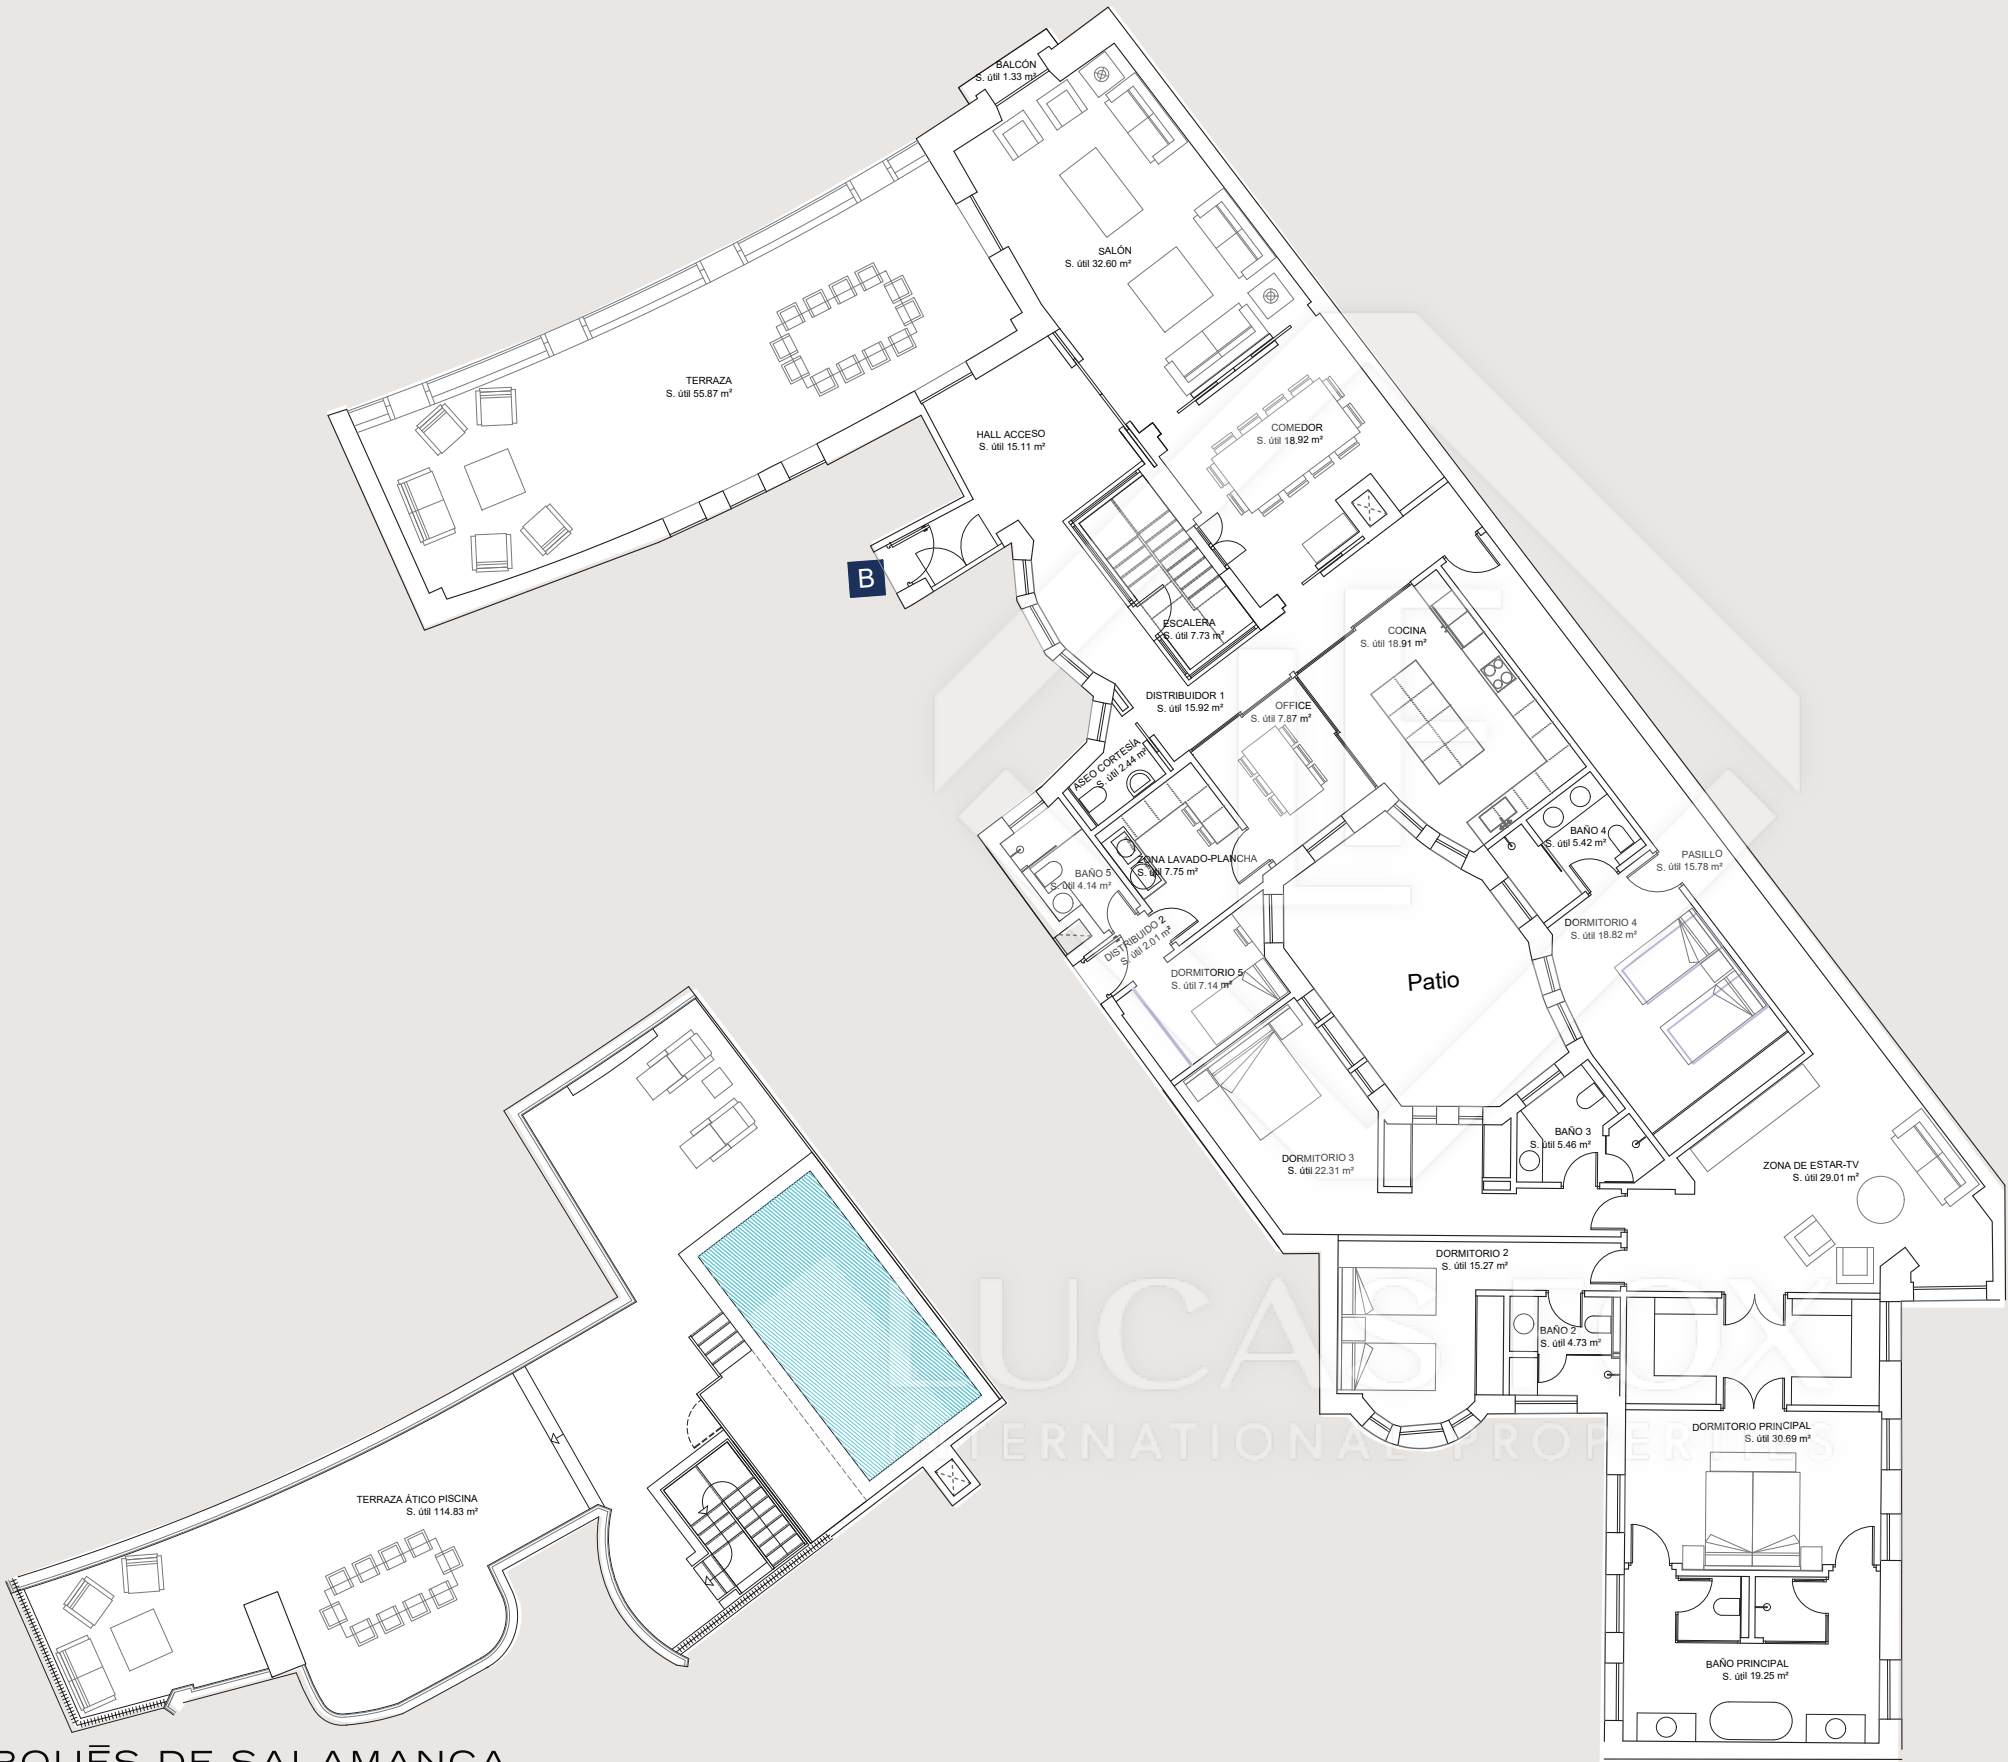

SUPERFICIES (M²)	
Construida vivienda (m²)*	358
Terraza descubierta (m²)	171
Total Construida con zonas comunes (m²)** (sup. construida vivienda + zzcc + sup. exterior cubierta)	434

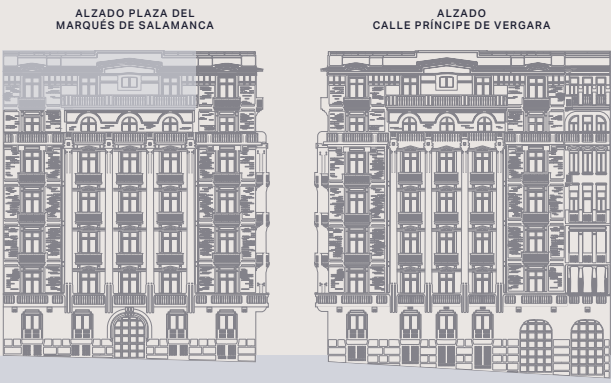

II MARQUÉS DE SALAMANCA

Documento de carácter informativo no contractual. Las superficies expresadas son aproximadas, pudiendo experimentar modificaciones por razón de índole técnica, legal o administrativa en el desarrollo del proyecto y/o ejecución de obras así como las calidades sin que ello implique menoscabo de las mismas. El amueblamiento y el ajardinamiento no están incluidos.

*Incluye balcones
**Incluye trastero

José Antonio
Menéndez Morán