


Planta Baja

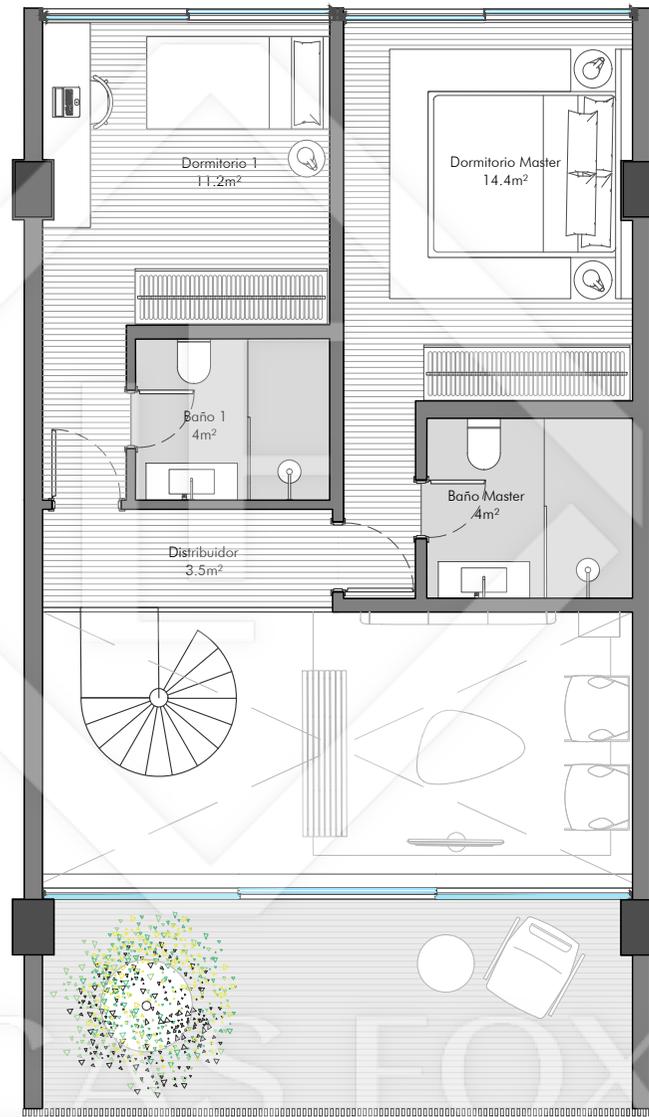

Planta Primera

INTERNATIONAL PROPERTIES

MODELO Y UBICACIÓN

Tipología	2D.N*
Edificio	JF11-13
Planta	Baja
Orientación	Calle y Jardín

SUPERFICIE VIVIENDA

Sup. jardín/terrace:	15.6 m ²
Sup. construída con ZZCC:	151 m ²

SUPERFICIE URBANIZACIÓN

AMENITIES


LOBBY RECEPCIÓN, PAQUETERÍA, SALÓN CON CHIMENEA Y ZONA DE ESTAR - OCIO.	180 m ²
SPA PISCINA CUBIERTA, JACUZZI, ZONA DE RELAX, SALA DE MASAJE, CALDARIUM, HAMMAN, SAUNA, PISCINA DE AGUA HELADA, CIRCUITO DE DUCHAS Y VESTUARIO.	350 m ²
GINNASIO	120 m ²
ZONAS AJARDINADAS ZONAS VERDES, PORCHES AJARDINADOS Y PISCINA LINEAL DE 25m.	2.655 m ²



UBICACIÓN DE LA VIVIENDA



PLANTA SEGUNDA

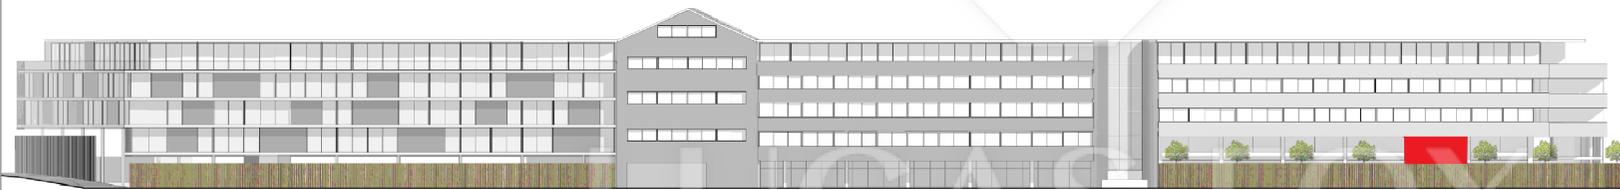

ALZADO

MODELO Y UBICACIÓN

Tipología	2D.N*
Edificio	JF11-13
Planta	Baja
Orientación	Calle y Jardín

SUPERFICIE VIVIENDA

Sup. jardín/terrace:	15.6 m ²
Sup. construída con ZZCC:	151 m ²

SUPERFICIE URBANIZACIÓN


AMENITIES

LOBBY RECEPCIÓN, PAQUETERÍA, SALÓN CON CHIMENEA Y ZONA DE ESTAR - OCIO.	180 m ²
SPA PISCINA CUBIERTA, JACUZZI, ZONA DE RELAX, SALA DE MASAJE, CALDARIUM, HAMMAN, SAUNA, PISCINA DE AGUA HELADA, CIRCUITO DE DUCHAS Y VESTUARIO.	350 m ²
GIMNASIO	120 m ²
ZONAS AJARDINADAS ZONAS VERDES, PORCHES AJARDINADOS Y PISCINA LINEAL DE 25m.	2.655 m ²






UBICACIÓN DE PLAZA
DE APARCAMIENTO

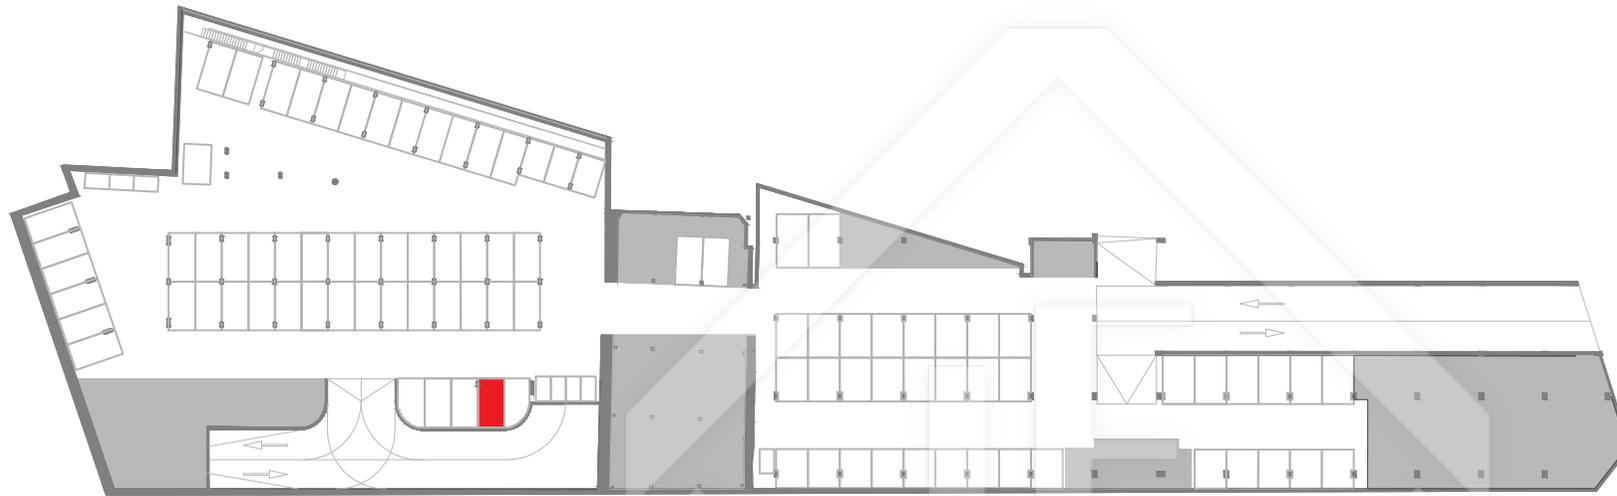

PLANTA SÓTANO 1

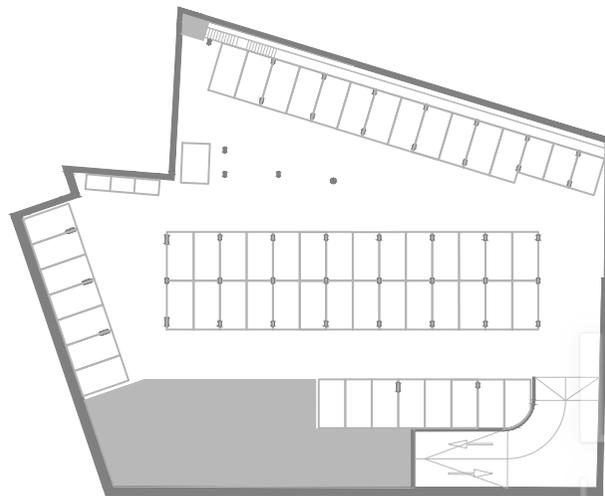

PLANTA SÓTANO 2

MODELO Y UBICACIÓN

Tipología	1 plaza (L)
Edificio	JF1-7
Planta	Sótano 1

PLAZA DE GARAJE

Medidas (largo x ancho) cm	
Tipo S:	400x330
Tipo M:	450x330
Tipo L:	500x280
Tipo XL:	500x330
Tipo Moto:	250x150

SUPERFICIE URBANIZACIÓN

AMENITIES	
LOBBY	180 m ²
RECEPCIÓN, PAQUETERÍA, SALÓN CON CHIMENEA Y ZONA DE ESTAR - OCIO.	
SPA	350 m ²
PISCINA CUBIERTA, JACUZZI, ZONA DE RELAX, SALA DE MASAJE, CALDARIUM, HAMMAN, SAUNA, PISCINA DE AGUA HELADA, CIRCUITO DE DUCHAS Y VESTUARIO.	
GIMNASIO	120 m ²
ZONAS AJARDINADAS	2.655 m ²
ZONAS VERDES, PORCHES AJARDINADOS Y PISCINA LINEAL DE 25m.	

