
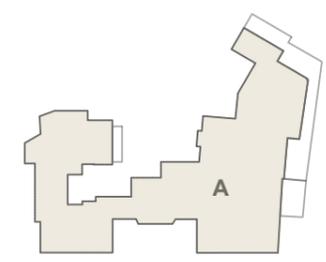
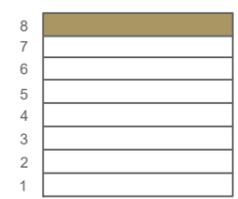


P. OCTAVA

SUPERFICIES CONSTRUIDAS

VIVIENDA	492.30 m ²
TERRAZA	74.65 m ²
ZONAS COMUNES	130.24 m ²
TOTAL	622.54 m²

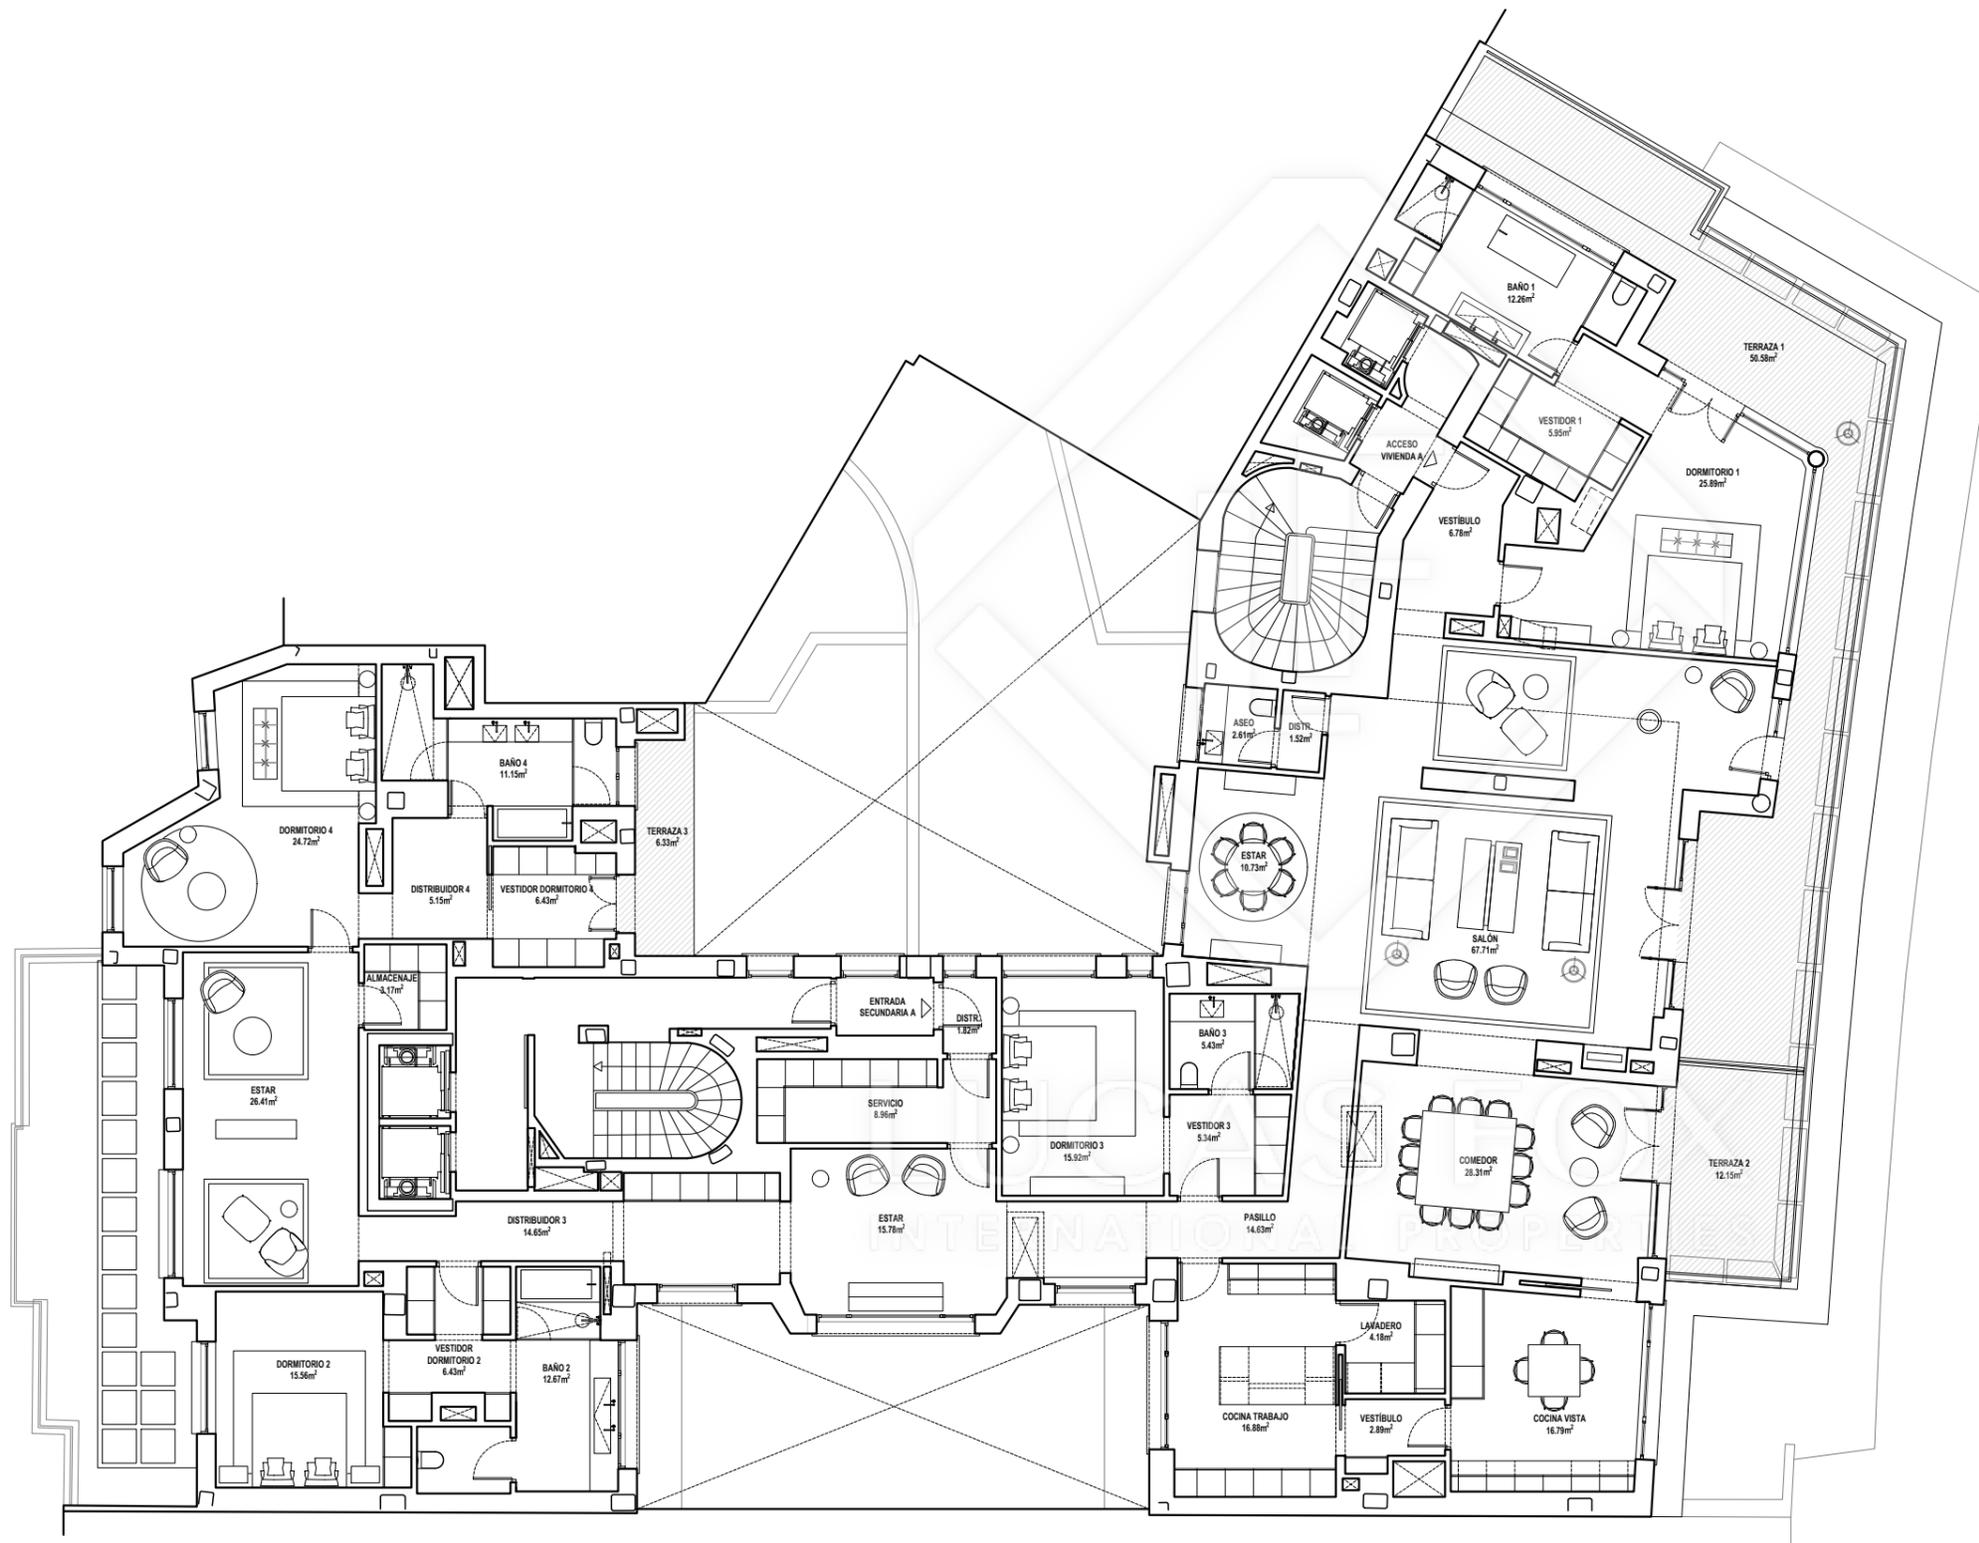

Escala: 150



*Por exigencias técnicas y/o jurídicas, este plano puede sufrir alteraciones. Amueblamiento y cocina no incluidos. Las superficies rotuladas son útiles. Plano procedente de anteproyecto. Documentación no contractual.