



PLANTA 1

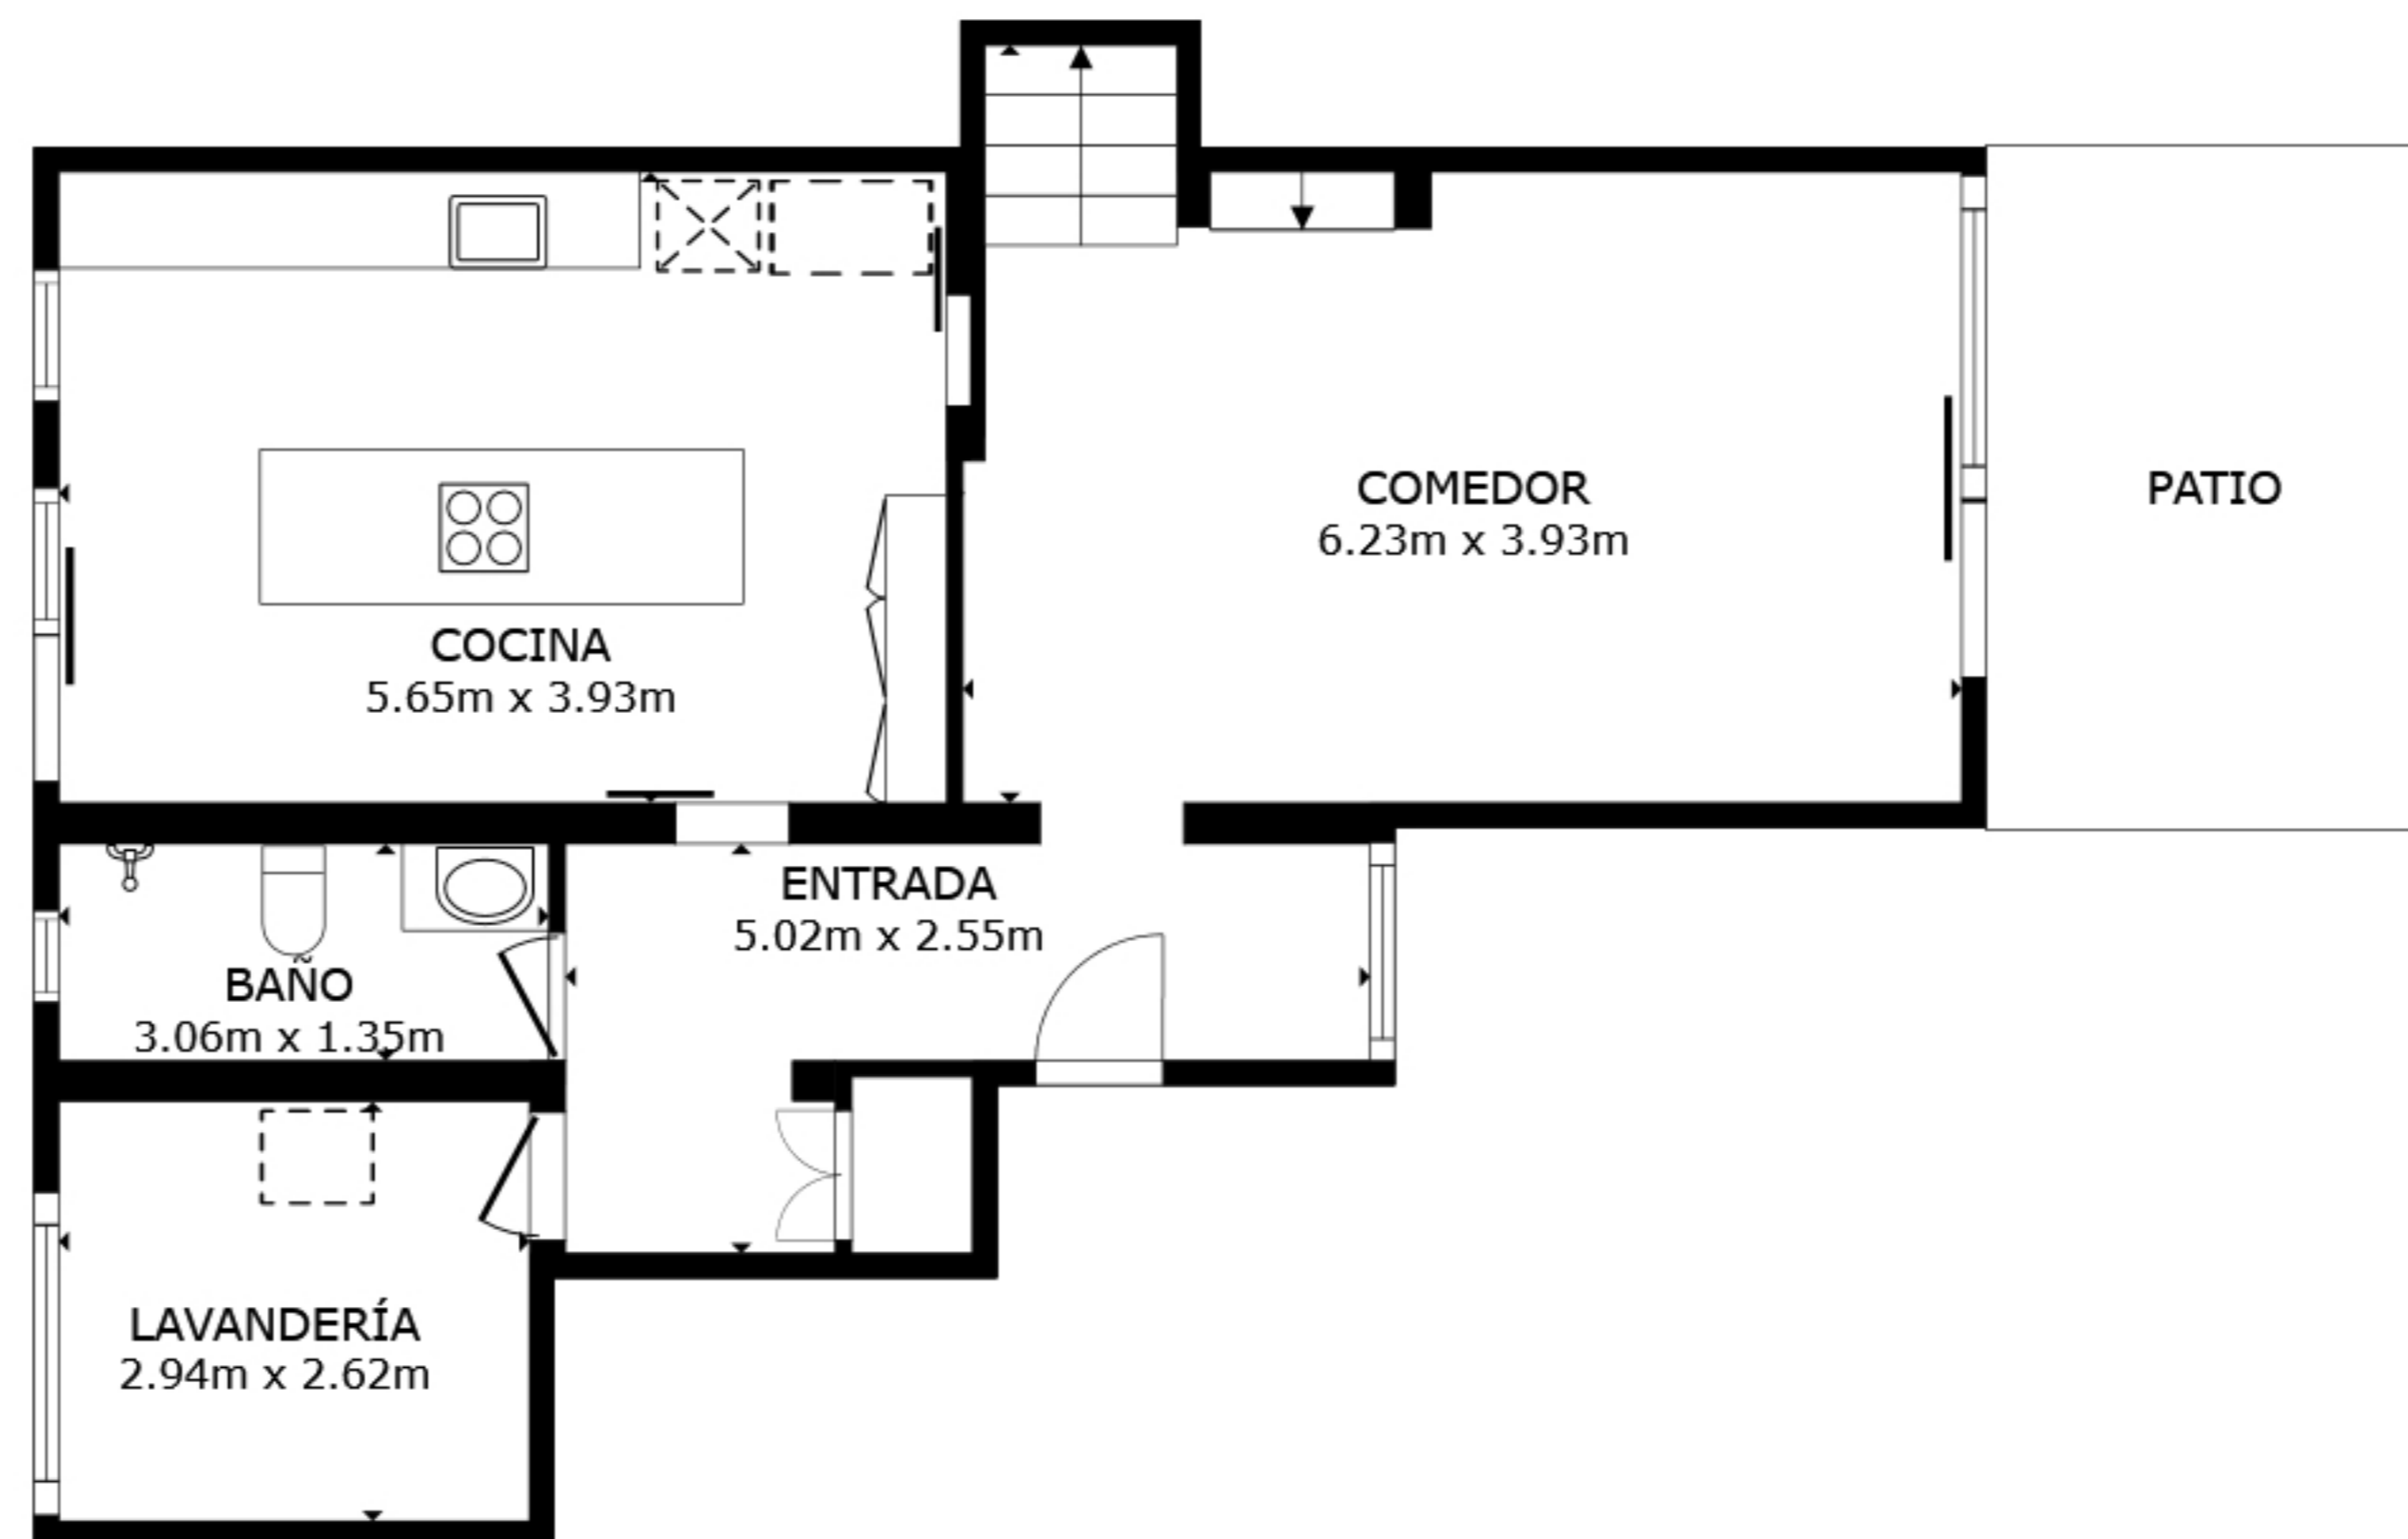

PLANTA 2

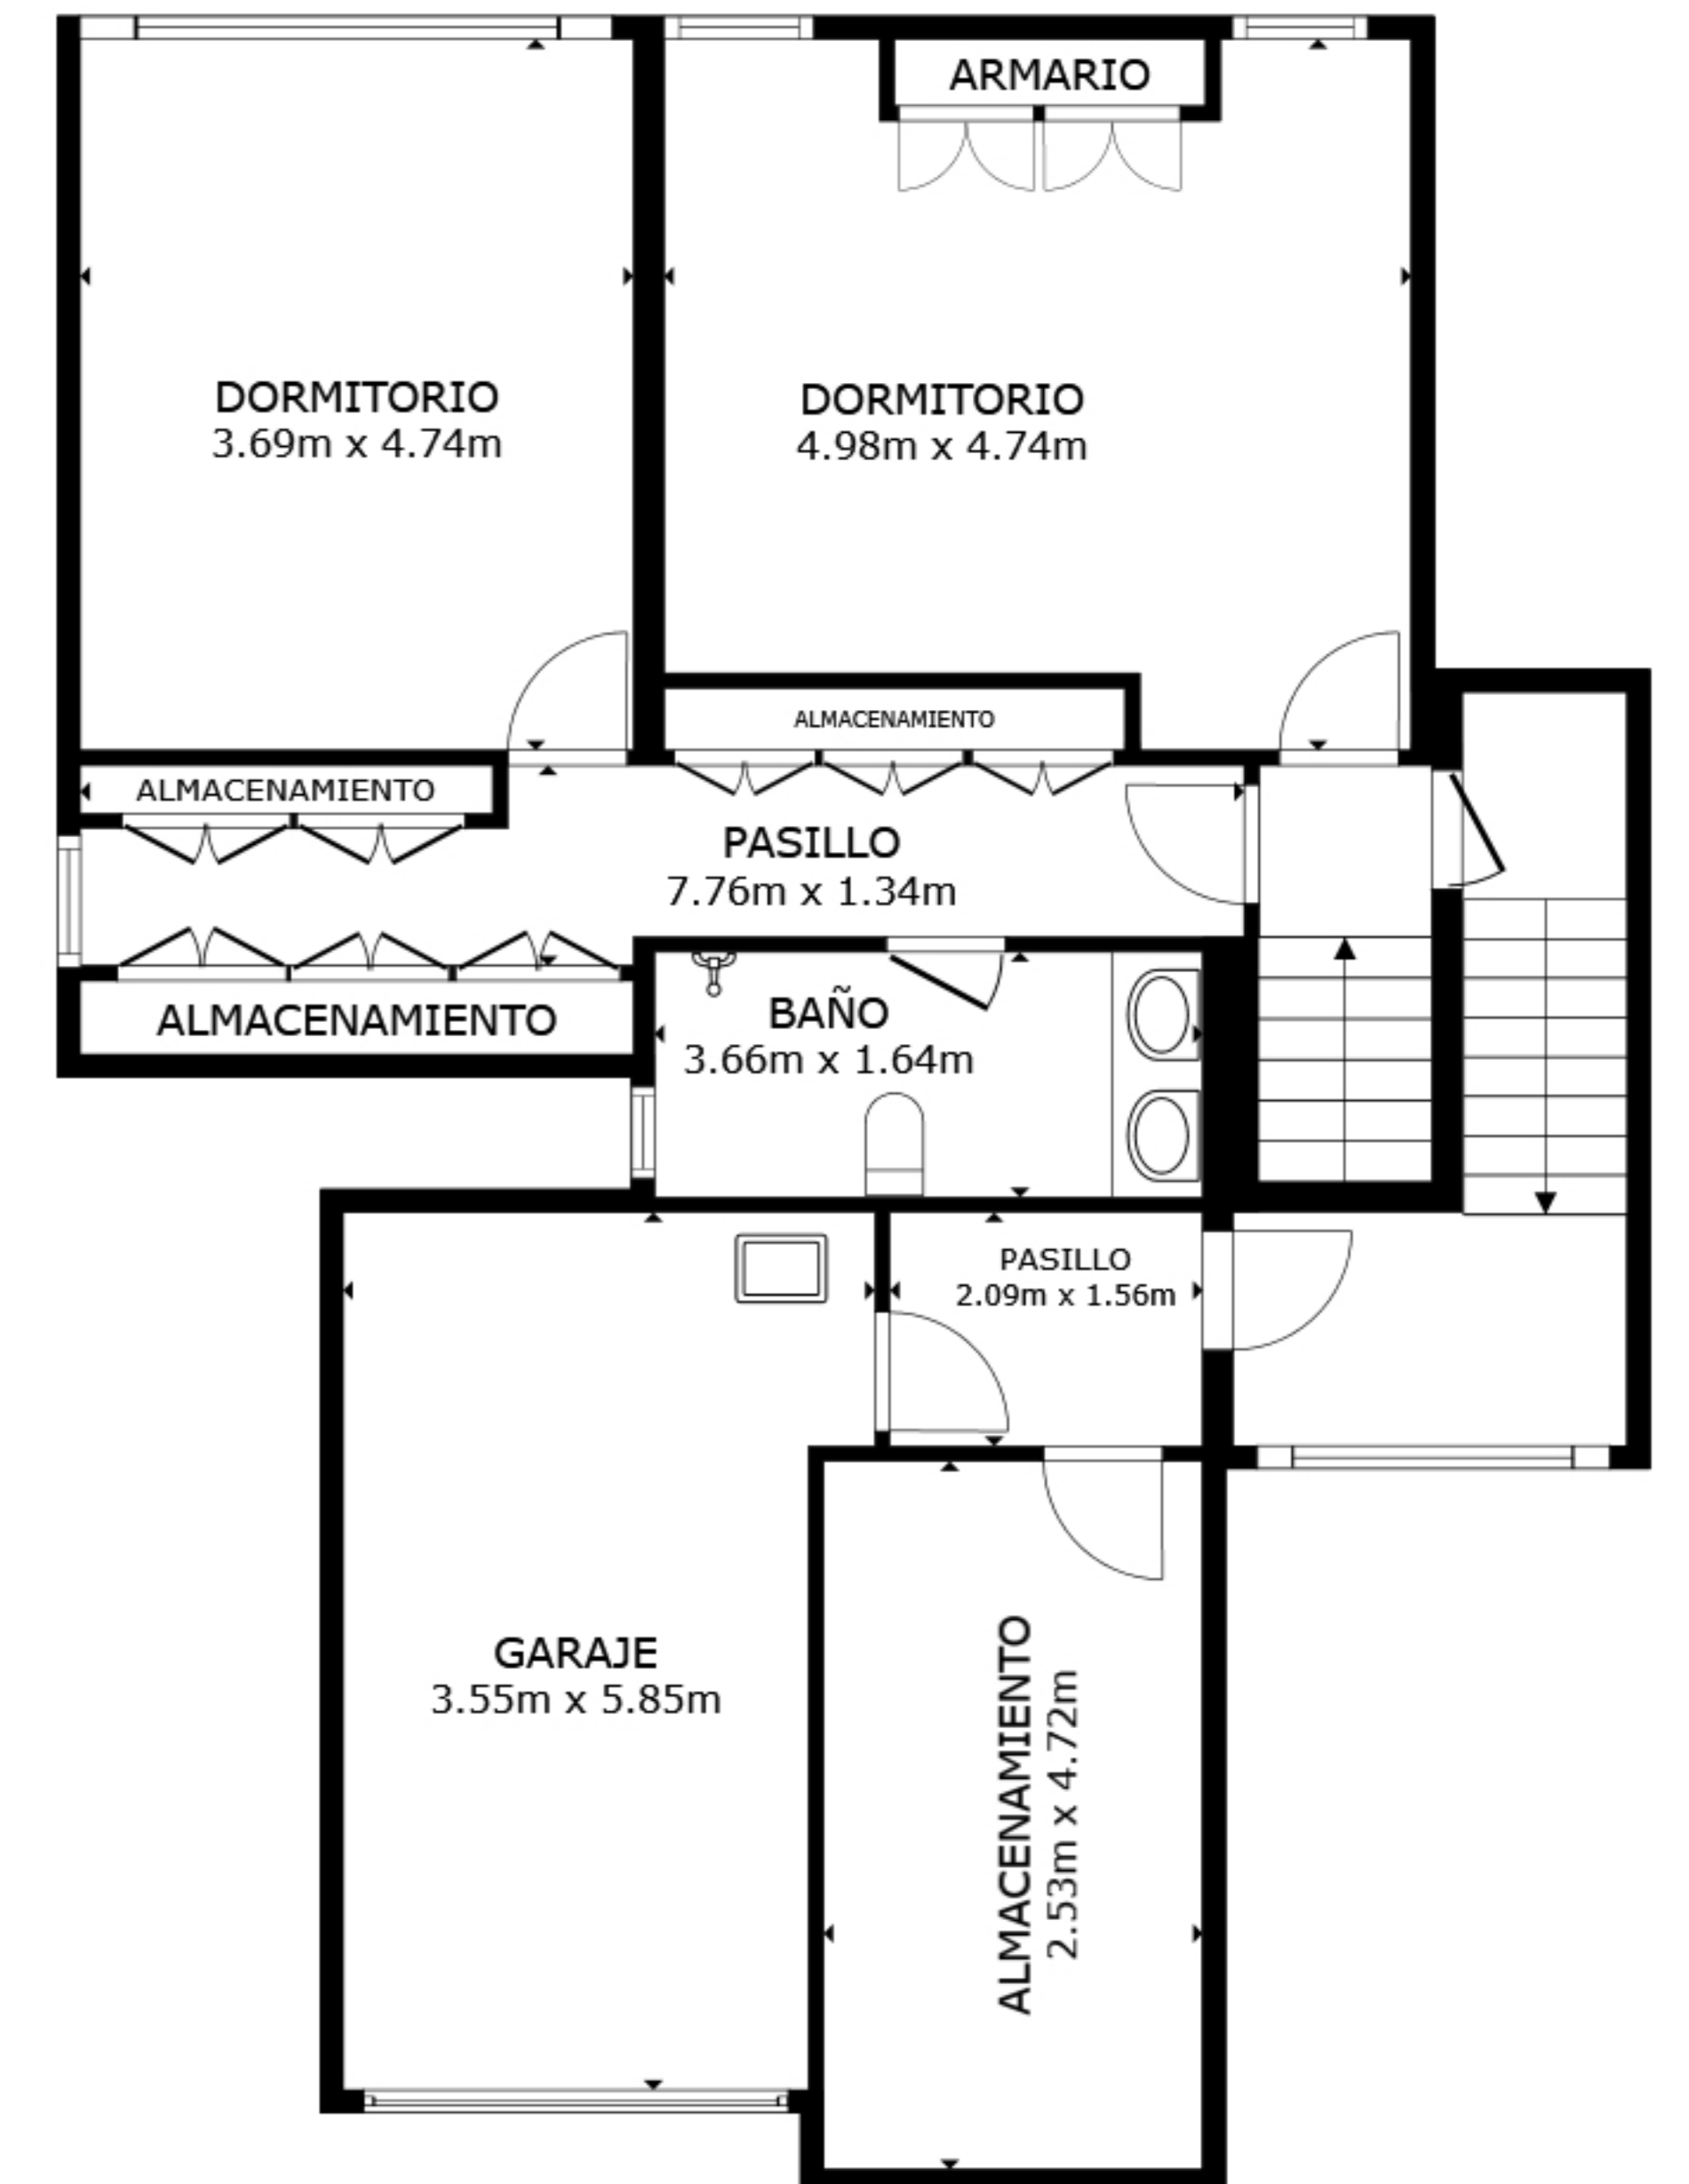

PLANTA 3

ÁREA INTERNA BRUTA
 PLANTA 1 113.5 m² PLANTA 2 72.0 m² PLANTA 3 90.8 m²
 ÁREAS EXCLUIDAS : PATIO 12.2 m² GARAJE 18.9 m²
 TOTAL : 276.3 m²

LOS TAMAÑOS Y LAS DIMENSIONES SON APROXIMADAS Y PUEDEN VARIAR EN ALGUNOS CASOS.