


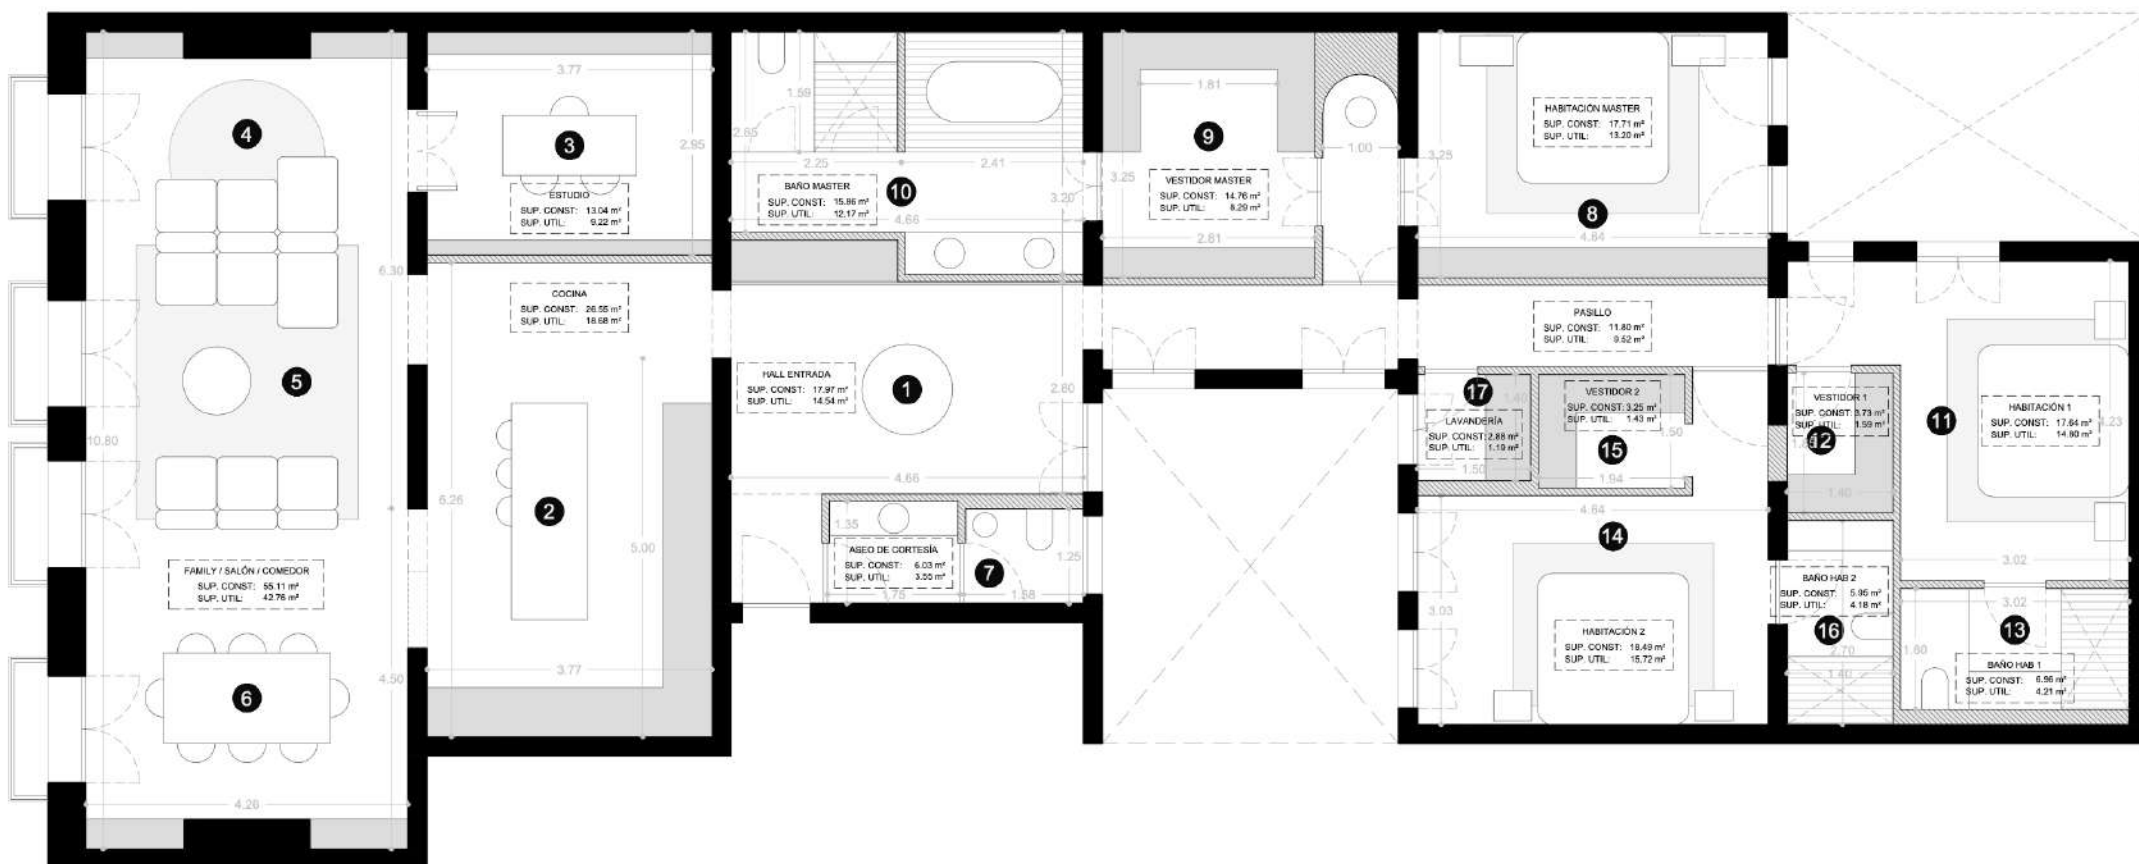

- |                       |                            |                          |                          |                      |
|-----------------------|----------------------------|--------------------------|--------------------------|----------------------|
| <b>1</b> HALL ENTRADA | <b>5</b> SALÓN             | <b>9</b> VESTIDOR MASTER | <b>13</b> BAÑO HAB 1     | <b>17</b> LAVANDERÍA |
| <b>2</b> COCINA       | <b>6</b> COMEDOR           | <b>10</b> BAÑO MASTER    | <b>14</b> HABITACIÓN 2   |                      |
| <b>3</b> ESTUDIO      | <b>7</b> ASEO DE CORTESÍA  | <b>11</b> HABITACIÓN 1   | <b>15</b> VESTIDOR HAB 2 |                      |
| <b>4</b> FAMILY       | <b>8</b> HABITACIÓN MASTER | <b>12</b> VESTIDOR HAB 1 | <b>16</b> BAÑO HAB 2     |                      |