




LUCAS FOX

A Dils company

Vivienda 4 Dormitorios
3 baños

05 Superficie construida:
198,92 m²

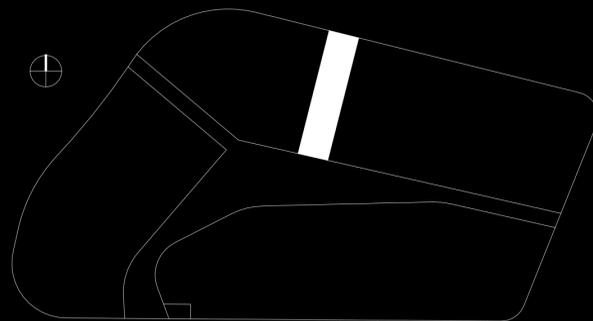


SUPERFICIES APROXIMADAS:

Superficie útil interior	160,13 m ²
Superficie útil de terraza	40,24 m ²
Total superficie útil	200,37 m ²
*Incluye útil interior y útil terrazas	
Total superficie construida	242,14 m ²
*Incluye construida interior y terrazas	
Total superficie de jardín	157,02 m ²
Total superficie de parcela	418,04 m ²

**Todas las "superficies adicionales" (sombreadas en planta) sólo se podrían cubrir/ construir una vez obtenida la LPO de la vivienda

Versión: 14/03/2025

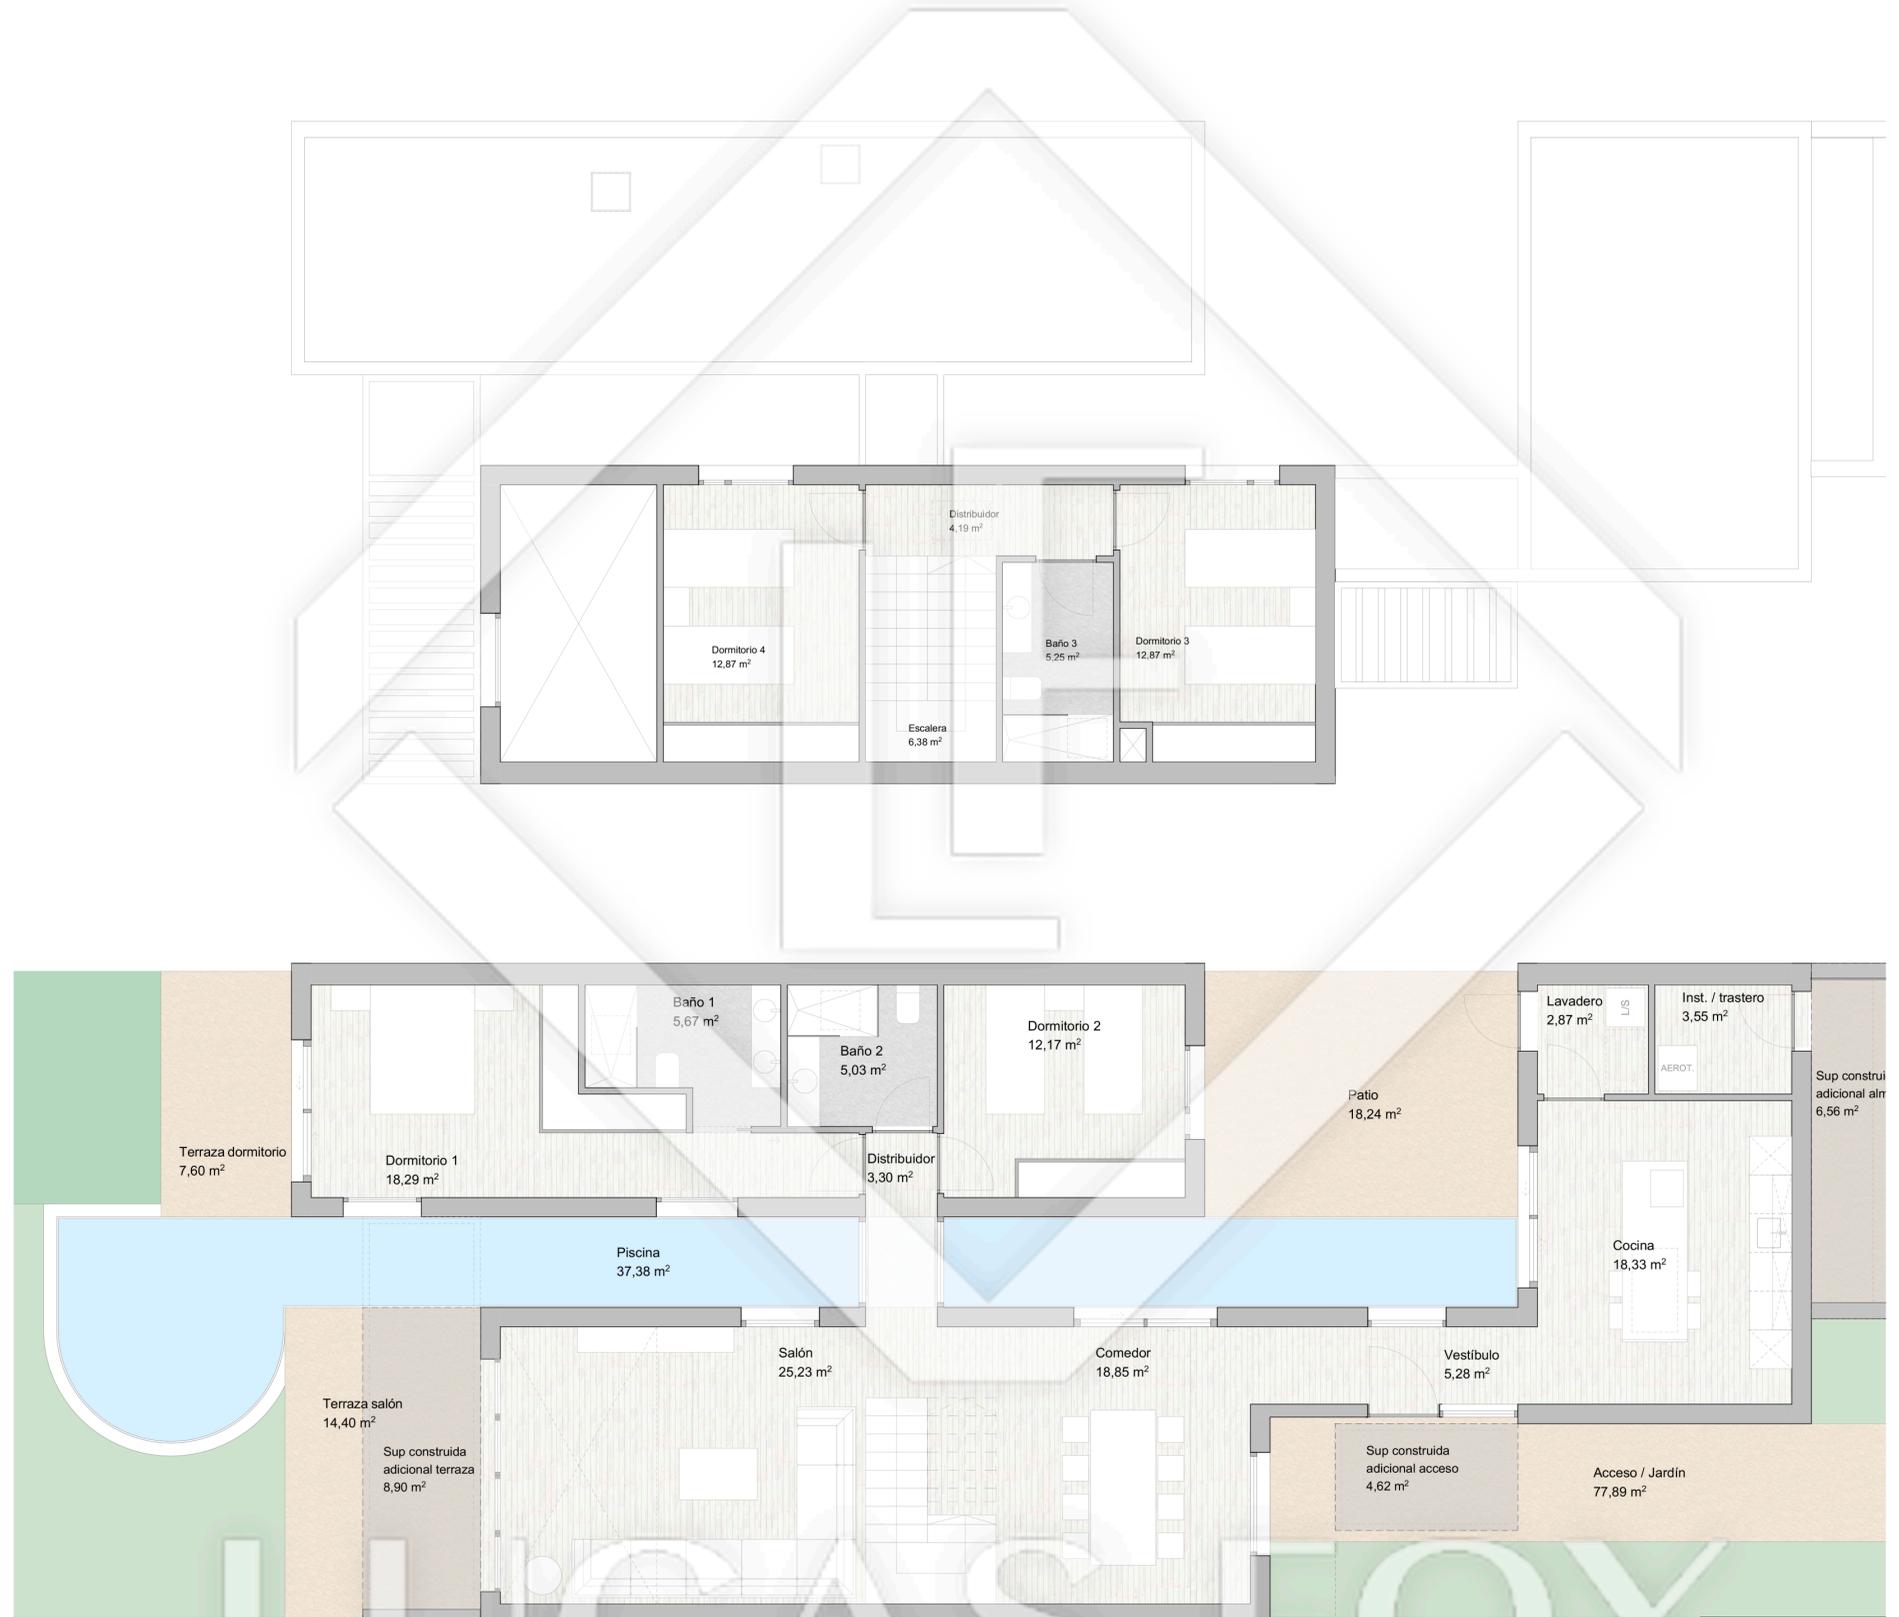

LUCAS FOX
INTERNATIONAL PROPERTIES

*El presente plano es un avance de proyecto y es orientativo, no constituye documento contractual; sujeto a modificaciones por exigencias técnicas, jurídicas o administrativas derivadas de la obtención de todos los permisos y licencias reglamentarios, así como las necesidades constructivas o de diseño derivadas del desarrollo del proyecto y la Dirección de Obra. Las superficies útiles tienen carácter provisional hasta la obtención de la correspondiente Licencia de Obras. La jardinería, el mobiliario urbano y el amueblamiento es ficticio, teniendo validez únicamente a efectos decorativos