




# LUCAS FOX

A Dils company

Vivienda 4 Dormitorios  
3 baños

# 10

Superficie construida:  
190,24 m<sup>2</sup>

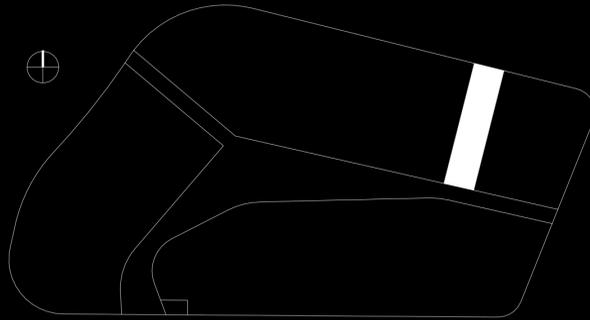

### SUPERFICIES APROXIMADAS:

Superficie útil interior	156,75 m <sup>2</sup>
Superficie útil de terraza	23,64 m <sup>2</sup>
Total superficie útil	180,39 m <sup>2</sup>
*Incluye útil interior y útil terrazas	
Total superficie construida	214,90 m <sup>2</sup>
*Incluye construida interior y terrazas	
Total superficie de jardín	187,23 m <sup>2</sup>
Total superficie de parcela	408,37 m <sup>2</sup>



\*\*Todas las "superficies adicionales" (sombreadas en planta) sólo se podrían cubrir/ construir una vez obtenida la LPO de la vivienda

Versión: 14/03/2025



# LUCAS FOX

A Dils company

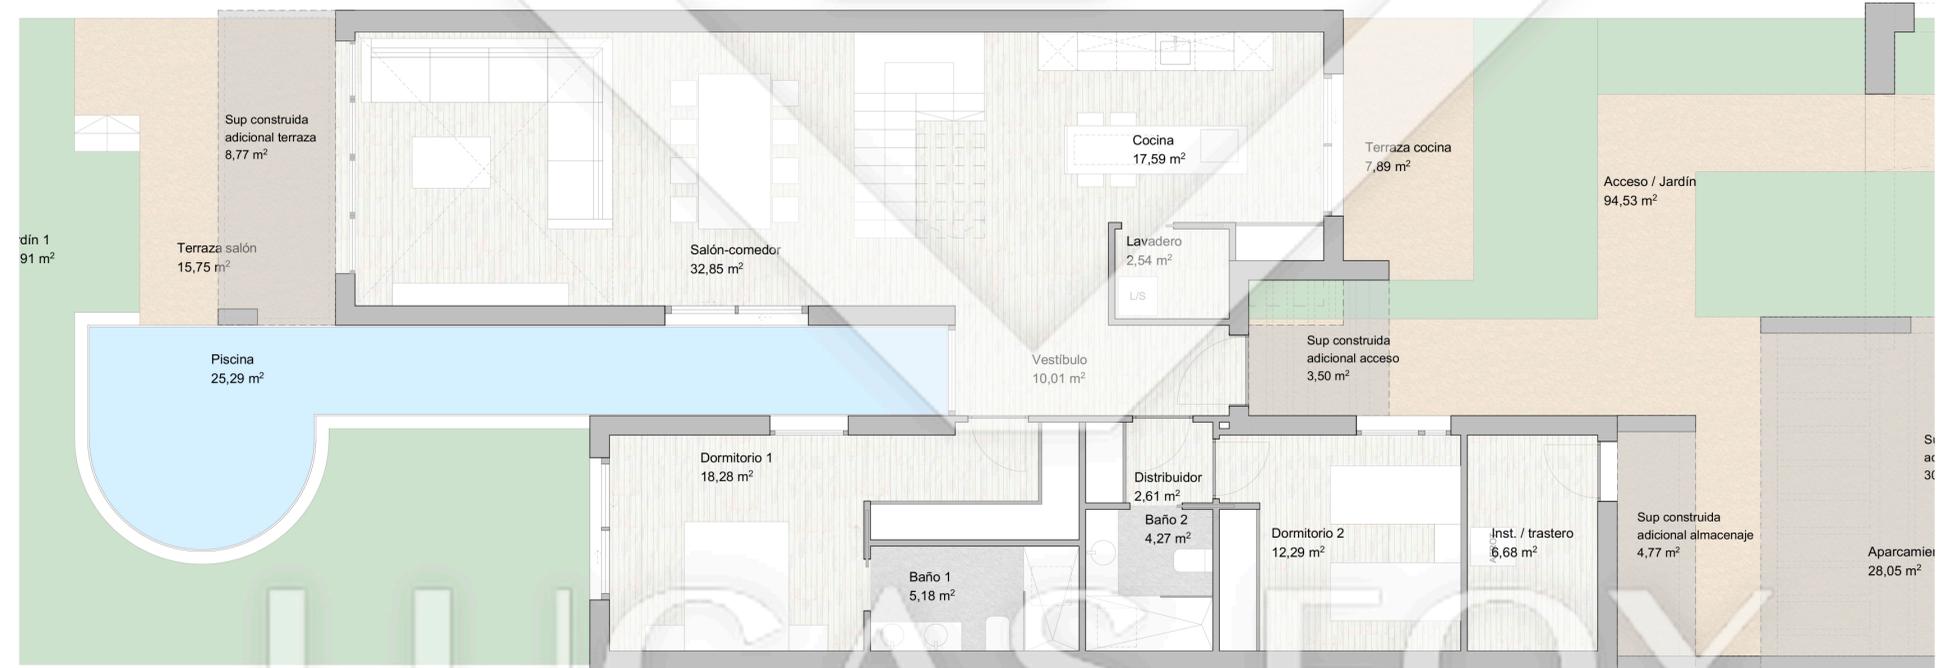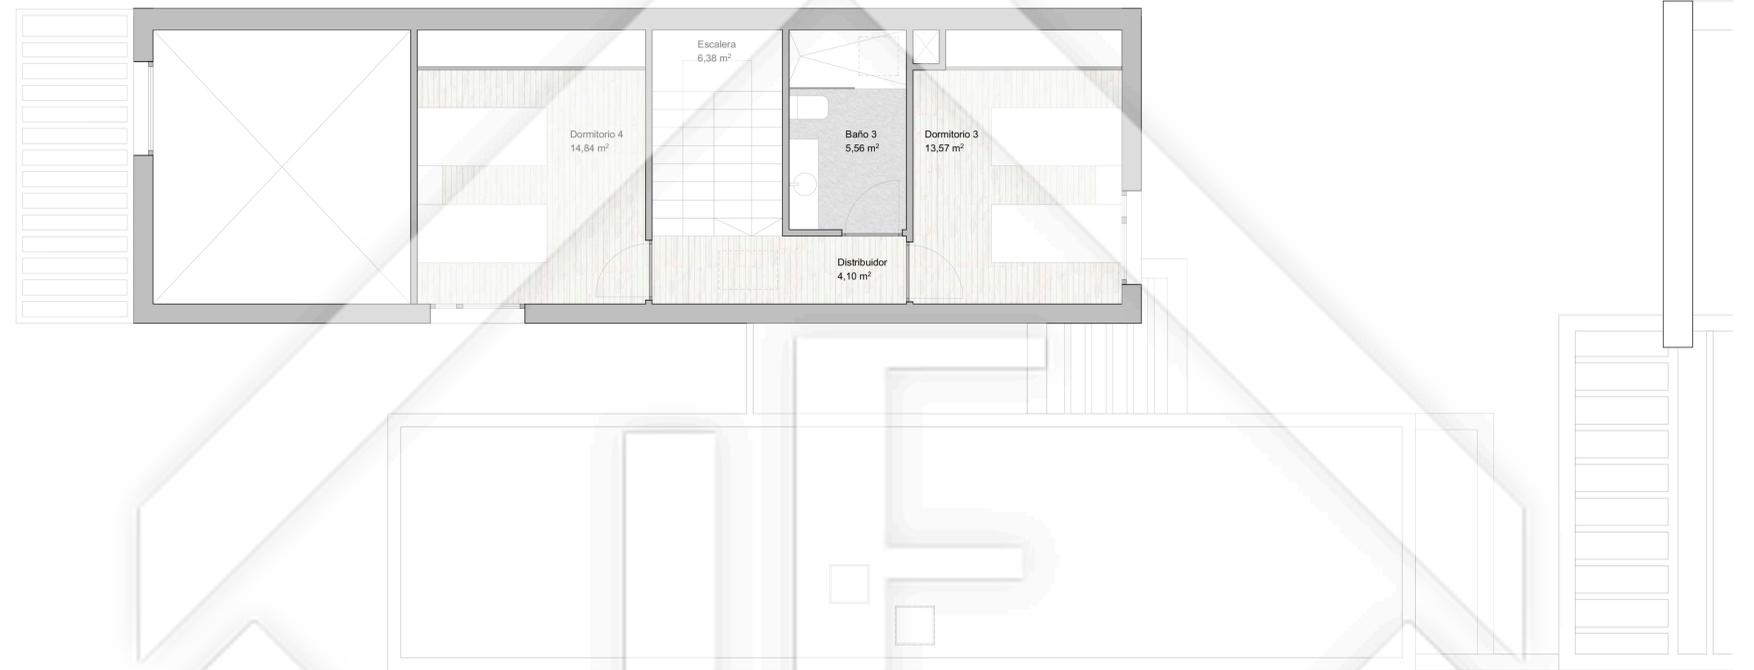

# LUCAS FOX

## INTERNATIONAL PROPERTIES

\*El presente plano es un avance de proyecto y es orientativo, no constituye documento contractual; sujeto a modificaciones por exigencias técnicas, jurídicas o administrativas derivadas de la obtención de todos los permisos y licencias reglamentarios, así como las necesidades constructivas o de diseño derivadas del desarrollo del proyecto y la Dirección de Obra. Las superficies útiles tienen carácter provisional hasta la obtención de la correspondiente Licencia de Obras. La jardinería, el mobiliario urbano y el amueblamiento es ficticio, teniendo validez únicamente a efectos decorativos