




LUCAS FOX

A Dils company

Vivienda 4 Dormitorios
3 baños

17 Superficie construida:
190,17 m2

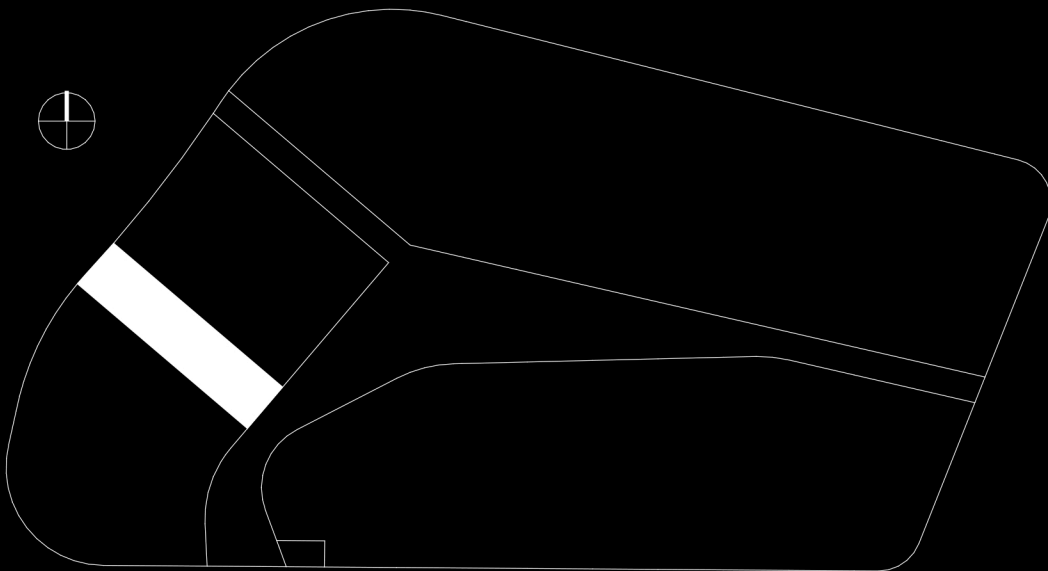

SUPERFICIES APROXIMADAS:




Superficie útil interior	156,75 m2
Superficie útil de terraza	27,47 m2
Total superficie útil *Incluye útil interior y útil terrazas	184,22 m2
Total superficie construida *Incluye construida interior y terrazas	218,66 m2
Total superficie de jardín	183,29 m2
Total superficie de parcela	408,62 m2

***Todas las "superficies adicionales" (sombreadas en planta) sólo se podrían cubrir/ construir una vez obtenida la LPO de la vivienda*

Versión: 14/03/2025



LUCAS FOX
A Dils company

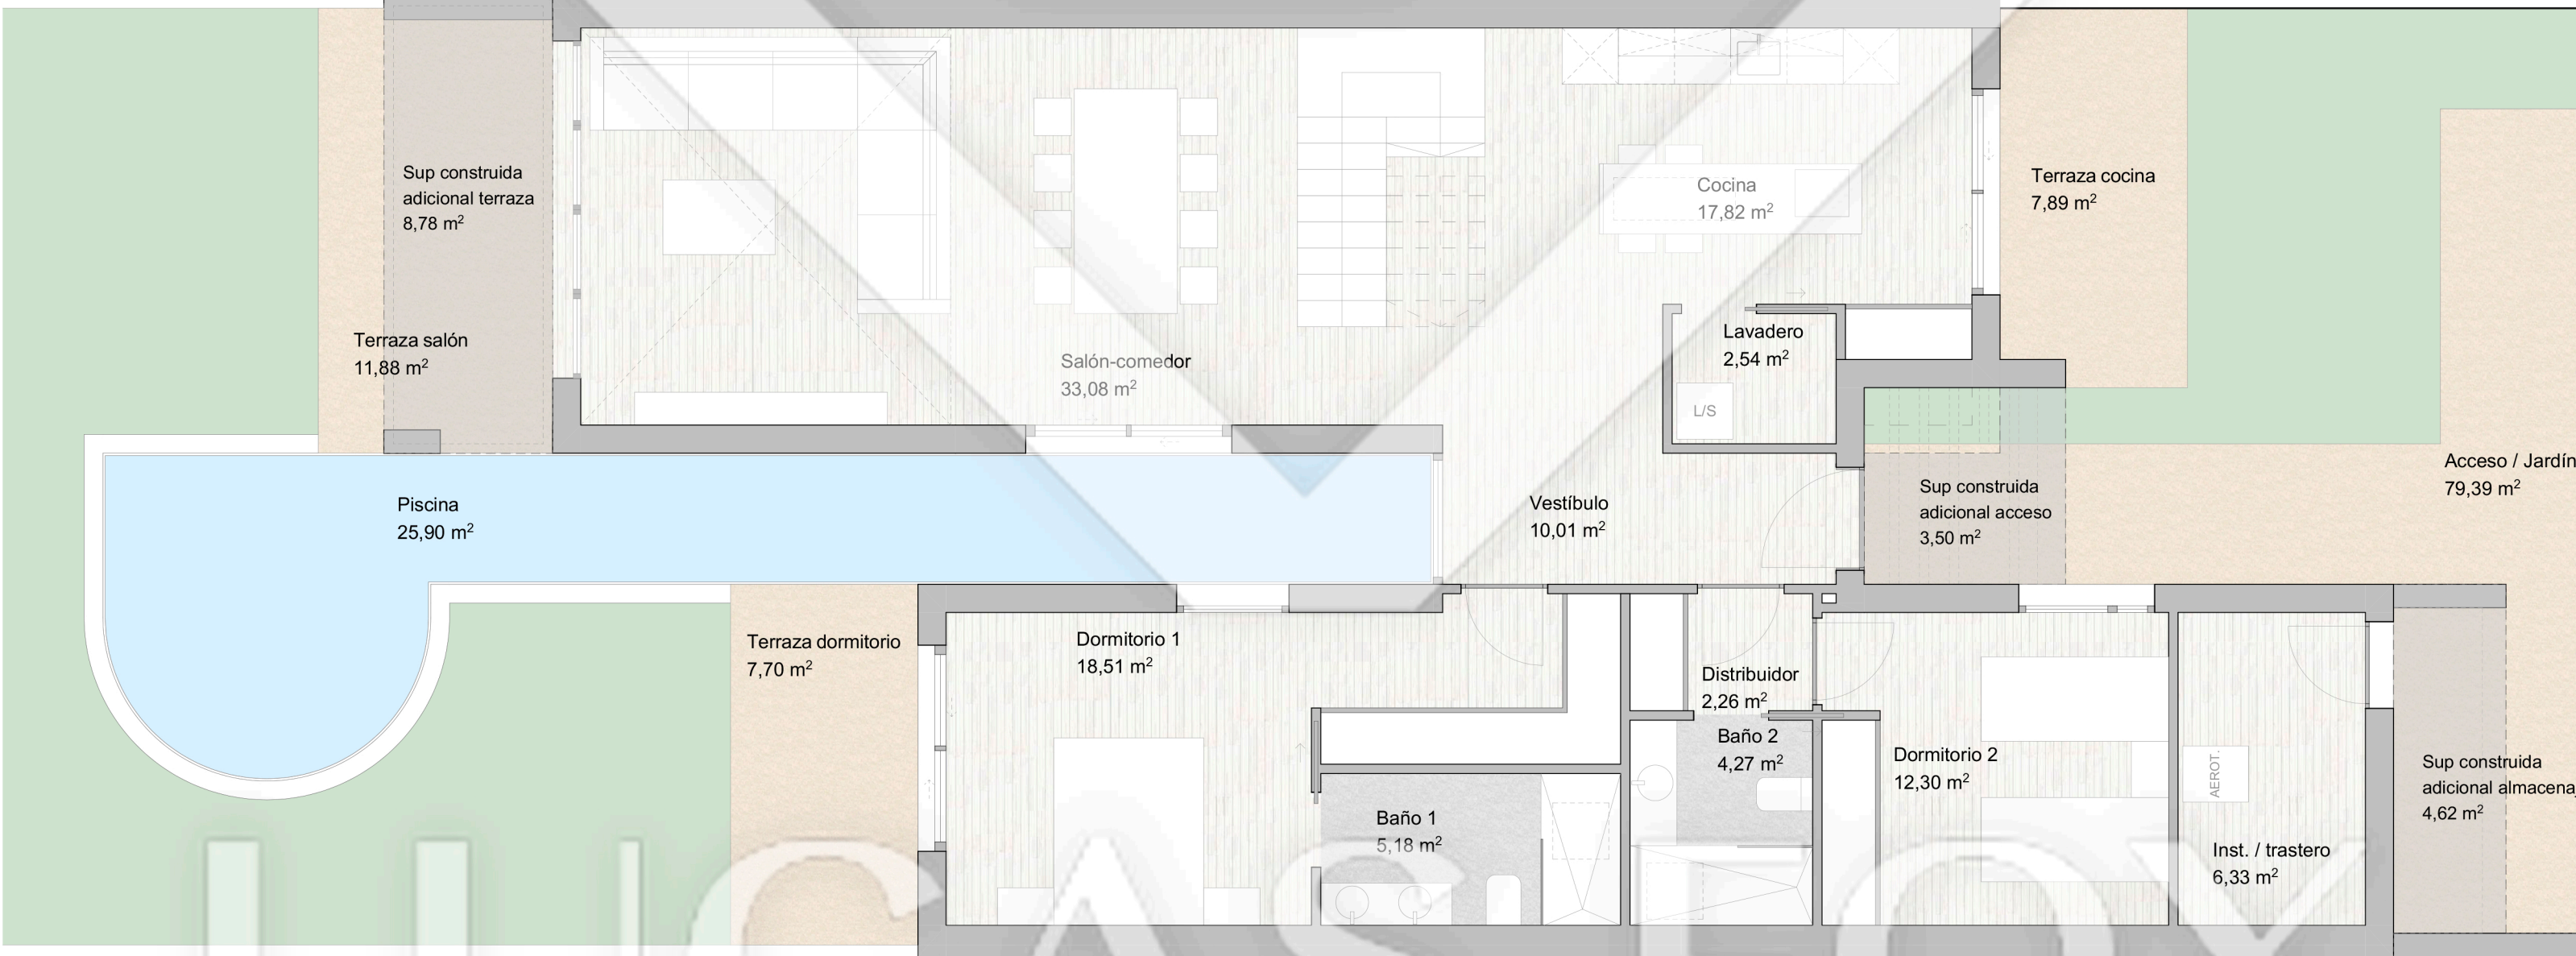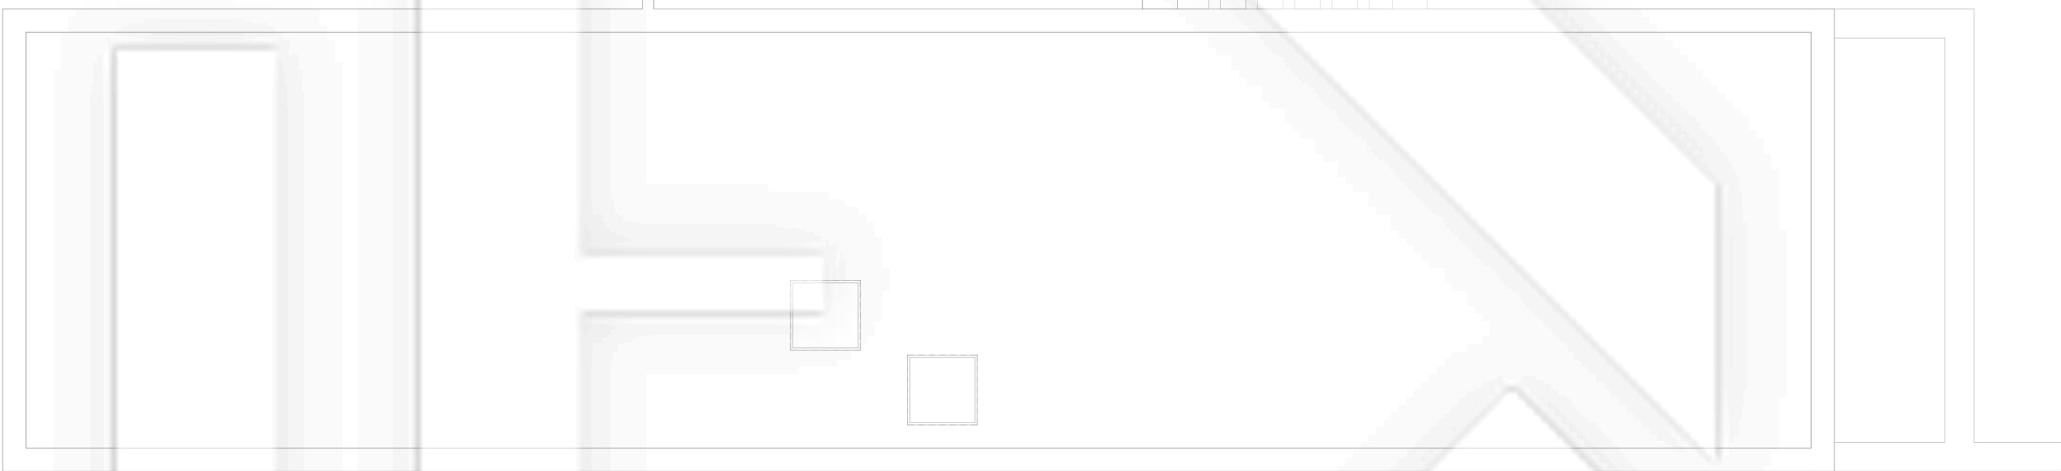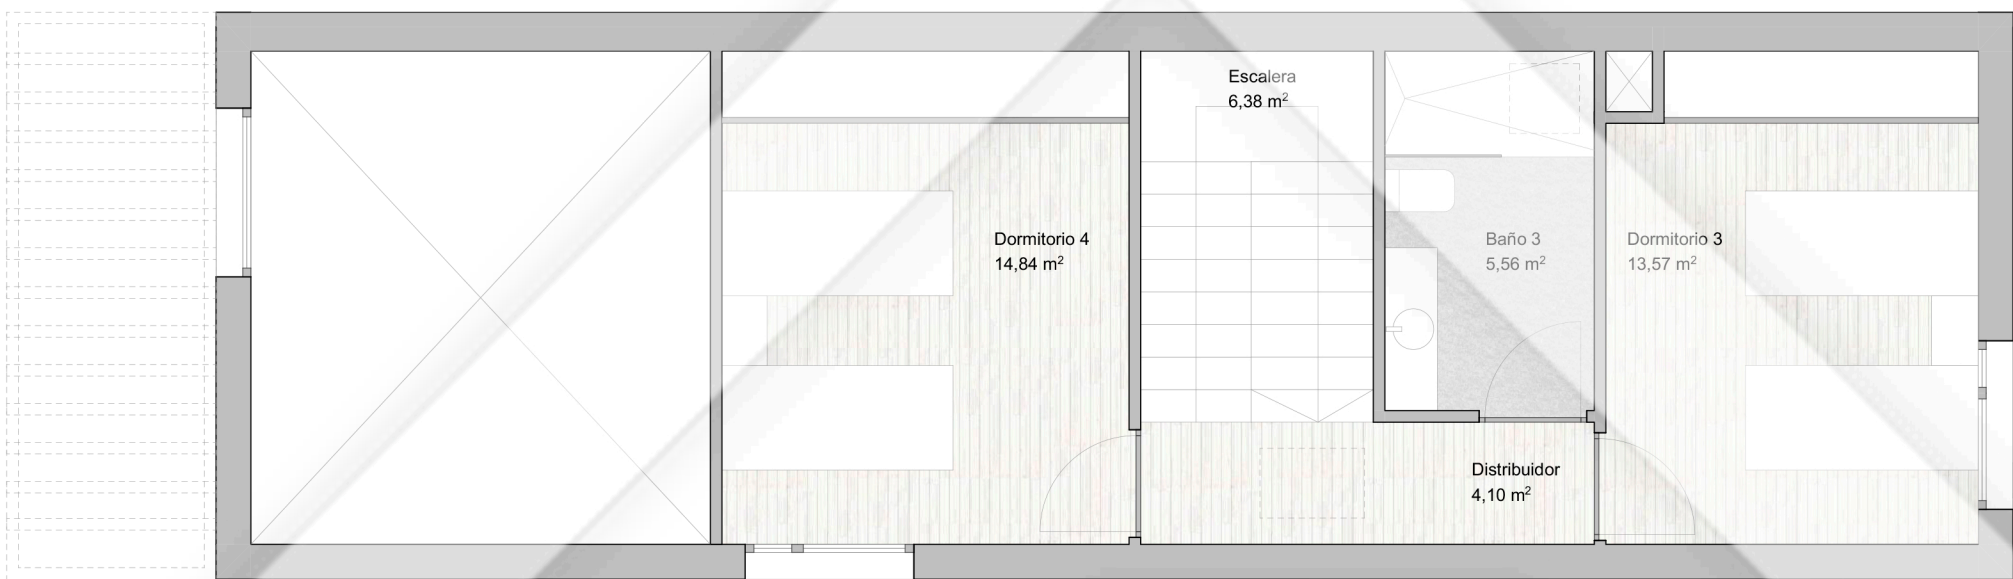

**El presente plano es un avance de proyecto y es orientativo, no constituye documento contractual; sujeto a modificaciones por exigencias técnicas, jurídicas o administrativas derivadas de la obtención de todos los permisos y licencias reglamentarios, así como las necesidades constructivas o de diseño derivadas del desarrollo del proyecto y la Dirección de Obra. Las superficies útiles tienen carácter provisional hasta la obtención de la correspondiente Licencia de Obras. La jardinería, el mobiliario urbano y el amueblamiento es ficticio, teniendo validez únicamente a efectos decorativos*