




LUCAS FOX
A Dils company

Vivienda 4 Dormitorios
3 baños

25 Superficie construida:
195,73 m²

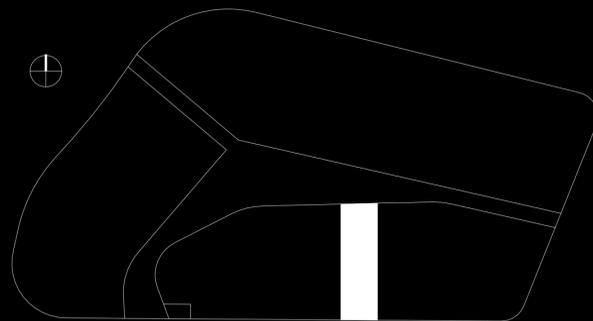


SUPERFICIES APROXIMADAS:

Superficie útil interior	161,62 m ²
Superficie útil de terraza	30,81 m ²
Total superficie útil *Incluye útil interior y útil terrazas	192,43 m ²
Total superficie construida *Incluye construida interior y terrazas	227,06 m ²
Total superficie de jardín	225,96 m ²
Total superficie de parcela	461,55 m ²

**Todas las "superficies adicionales" (sombreadas en planta) sólo se podrían cubrir/ construir una vez obtenida la LPO de la vivienda

Versión: 14/03/2025

LUCAS FOX
A Dils company

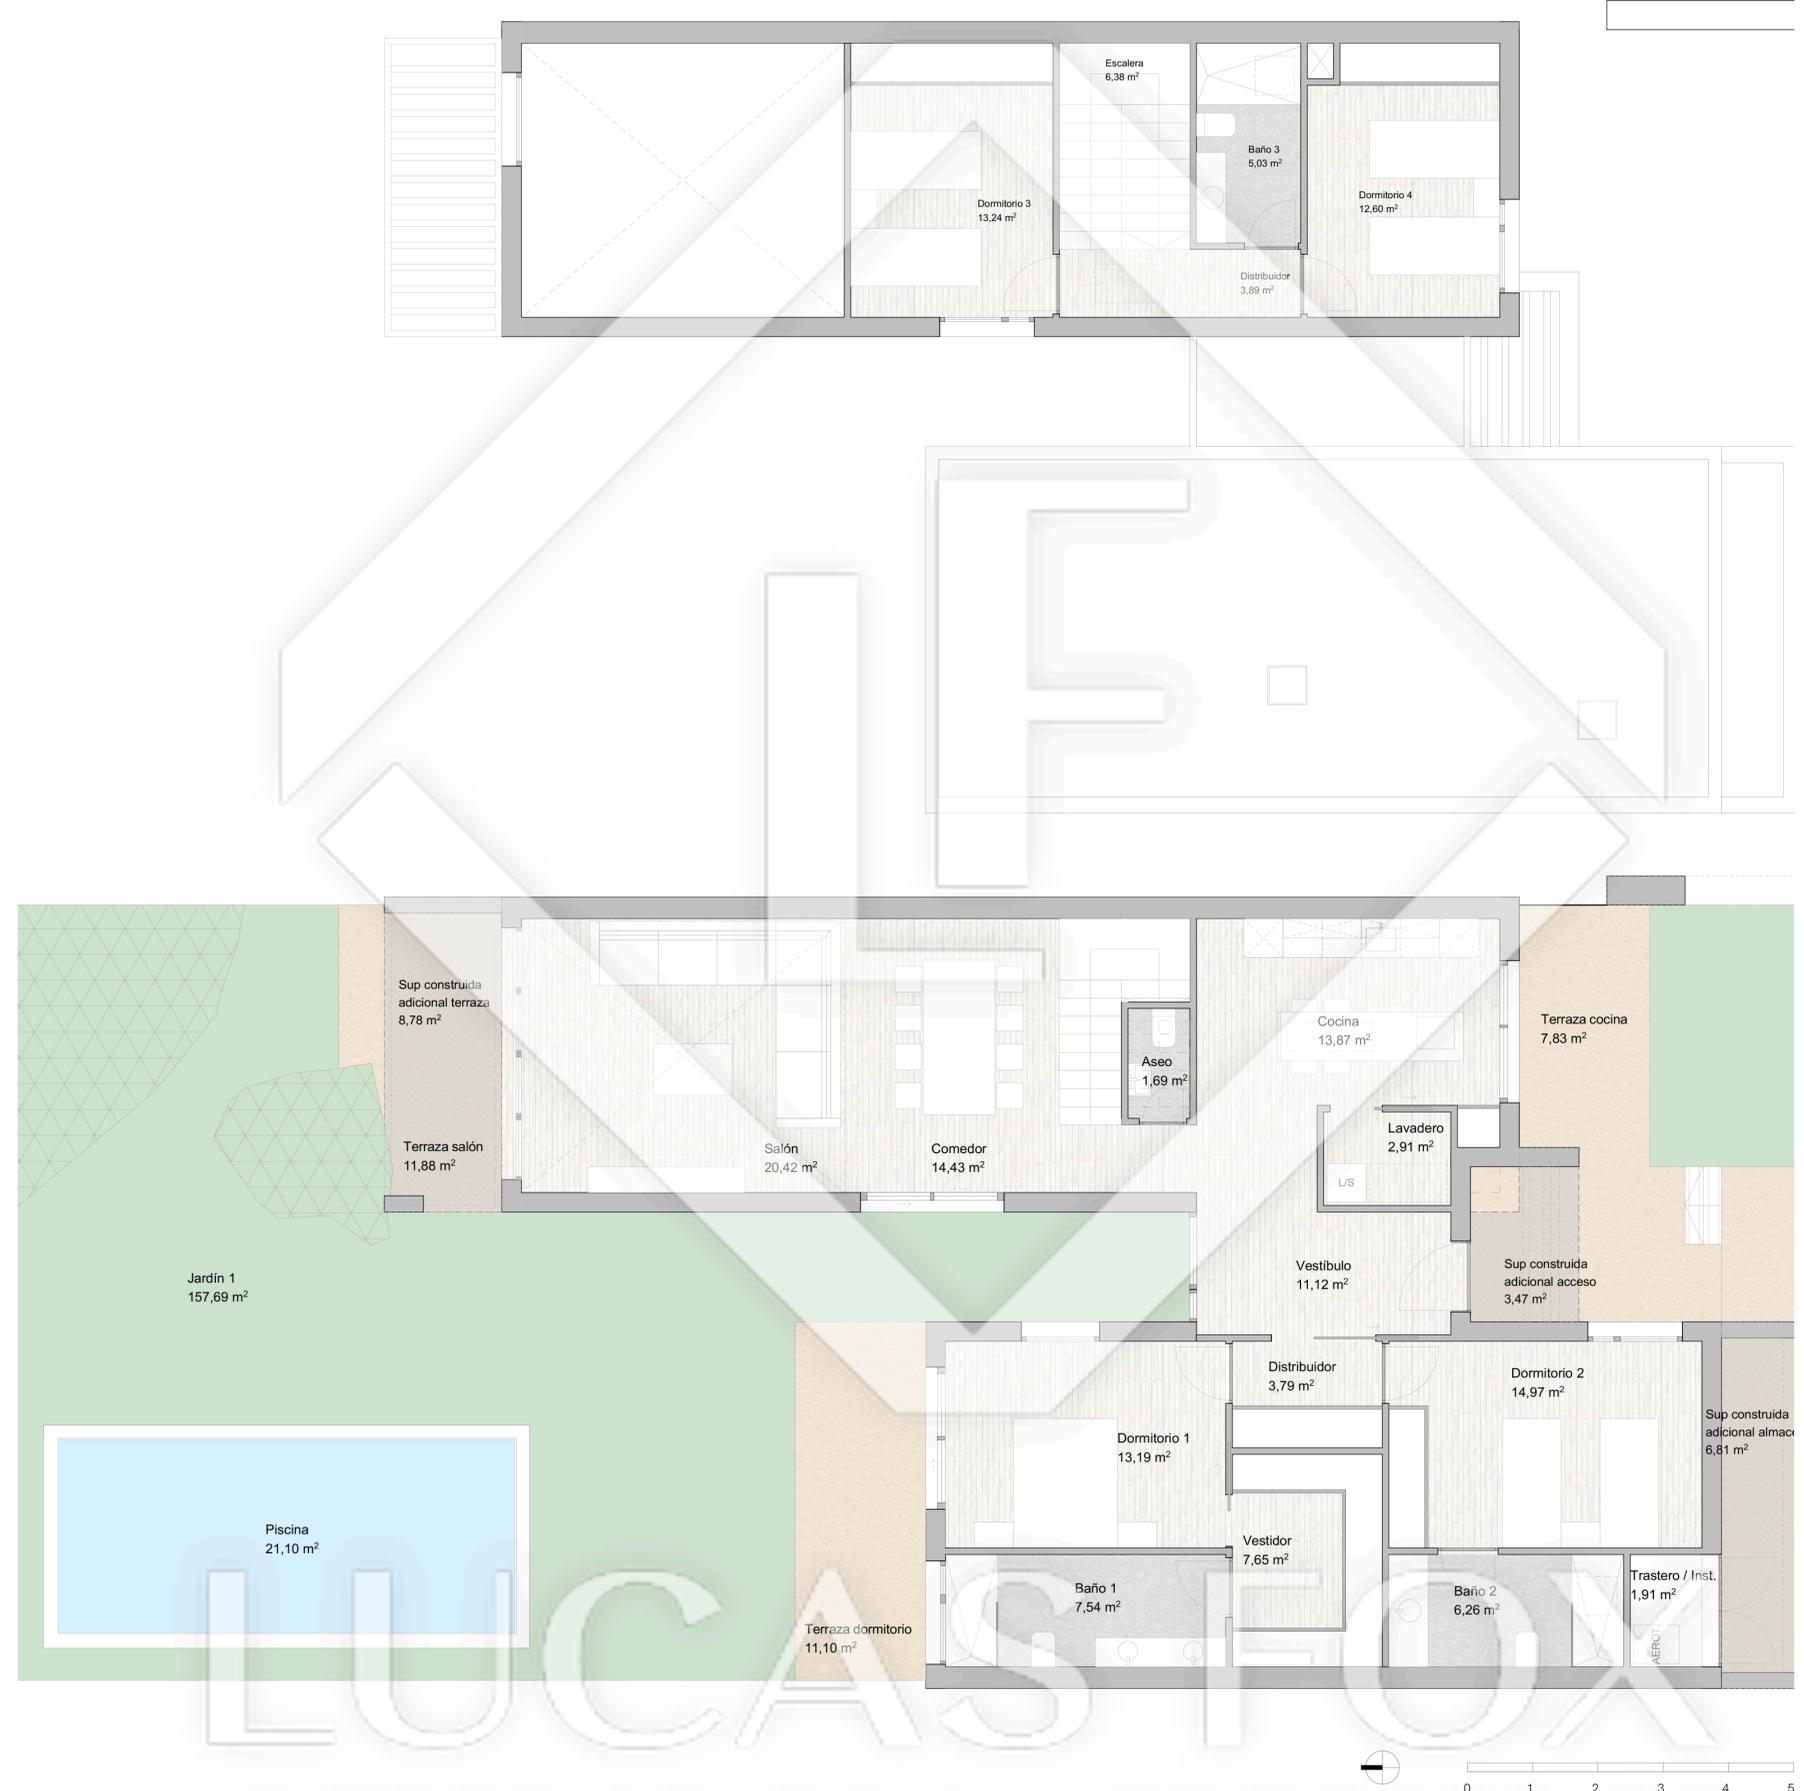

INTERNATIONAL PROPERTIES

*El presente plano es un avance de proyecto y es orientativo, no constituye documento contractual; sujeto a modificaciones por exigencias técnicas, jurídicas o administrativas derivadas de la obtención de todos los permisos y licencias reglamentarios, así como las necesidades constructivas o de diseño derivadas del desarrollo del proyecto y la Dirección de Obra. Las superficies útiles tienen carácter provisional hasta la obtención de la correspondiente Licencia de Obras. La jardinería, el mobiliario urbano y el amueblamiento es ficticio, teniendo validez únicamente a efectos decorativos