



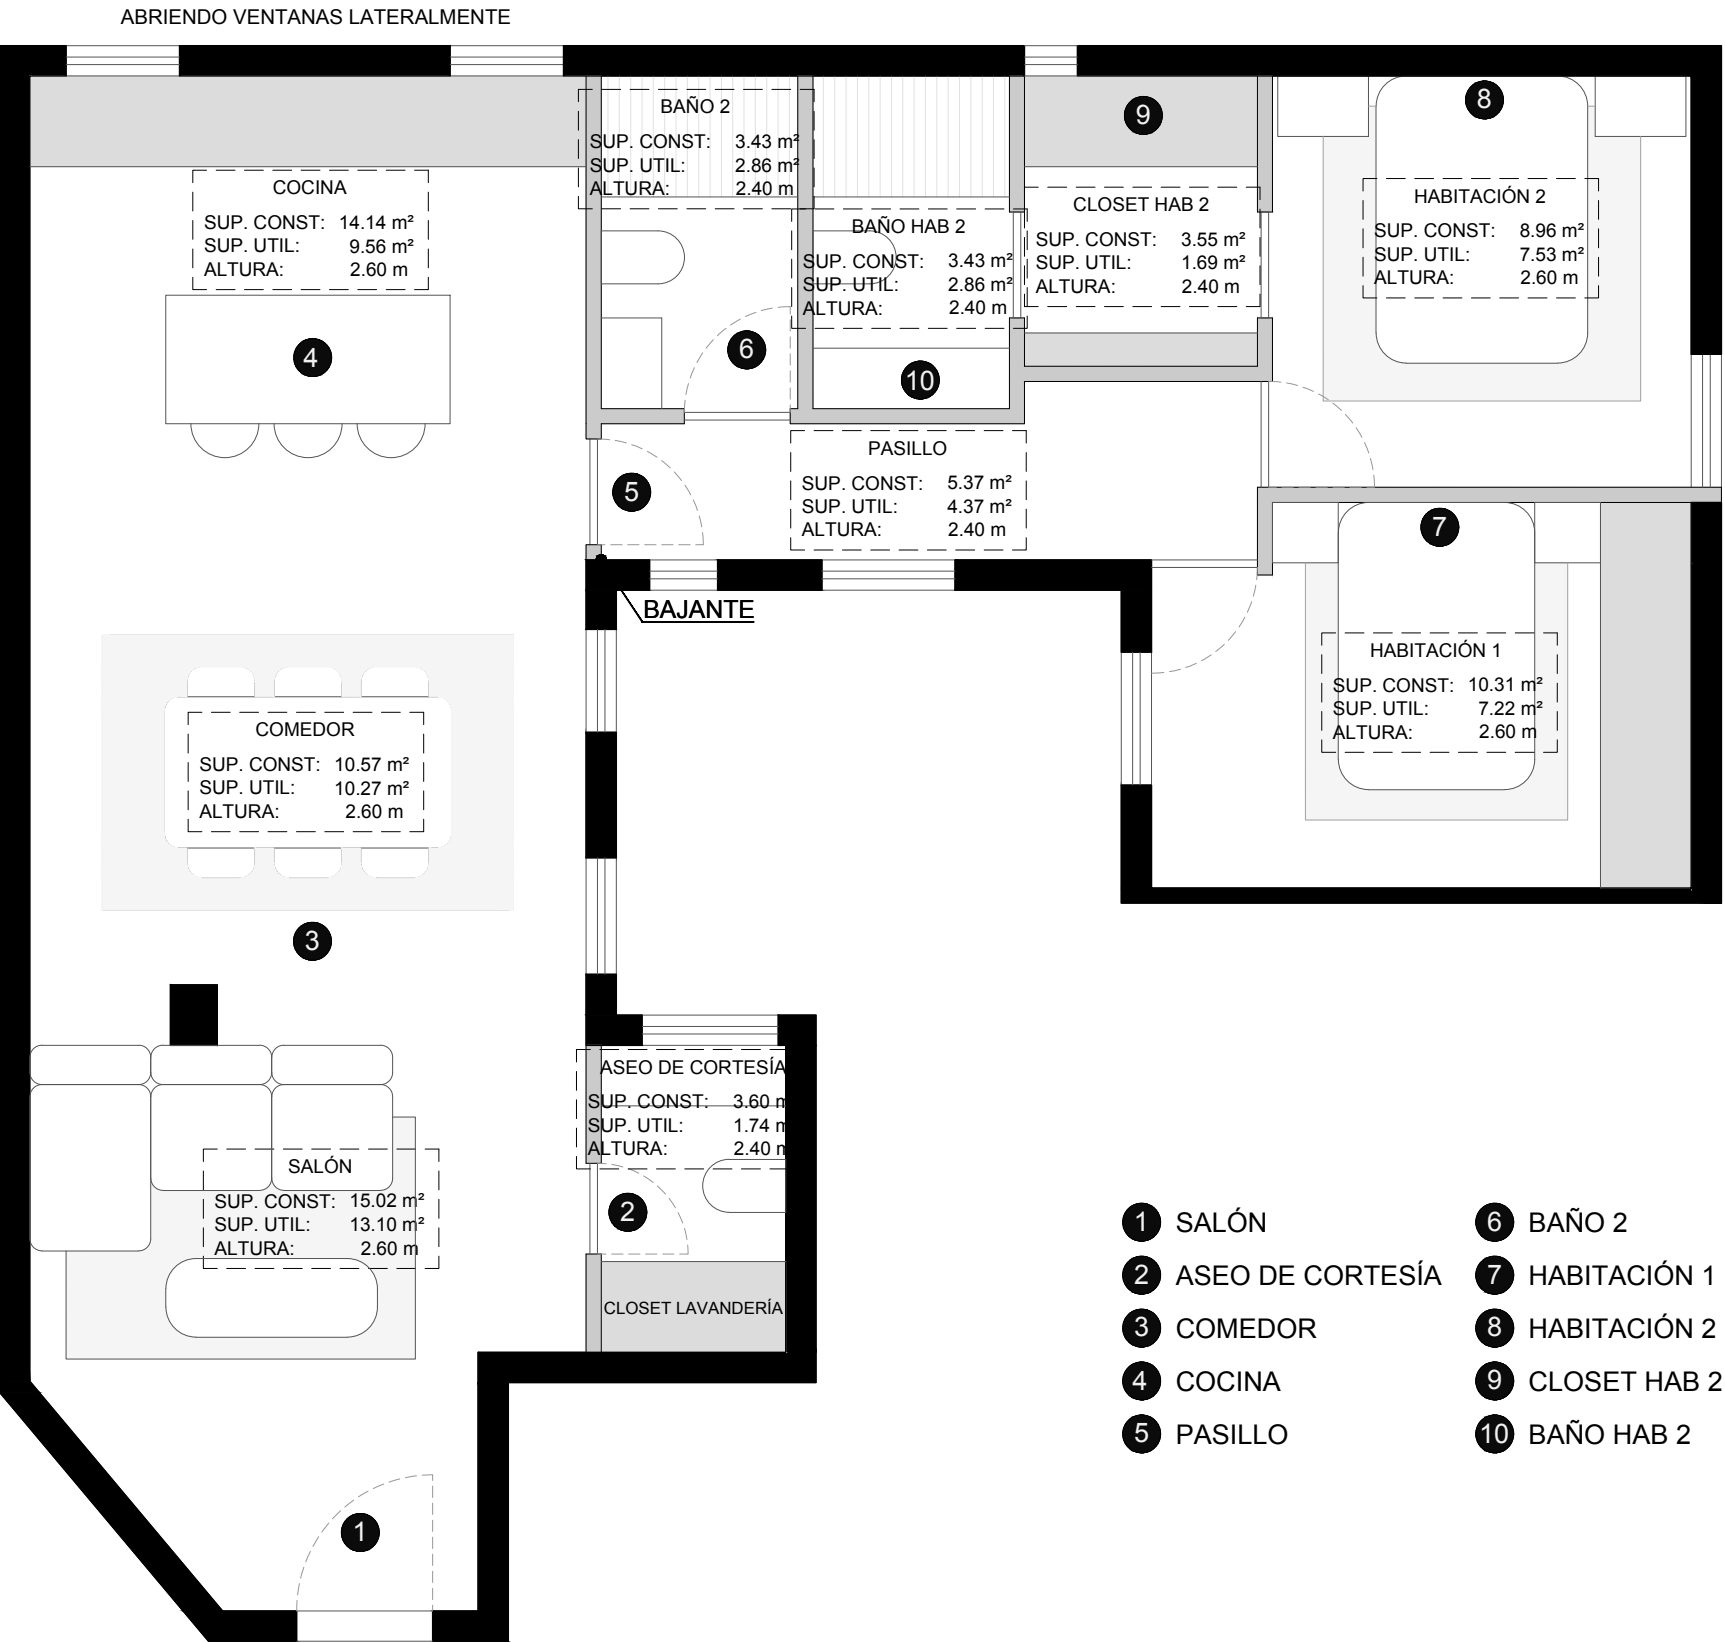



ABRIENDO VENTANAS LATERALMENTE

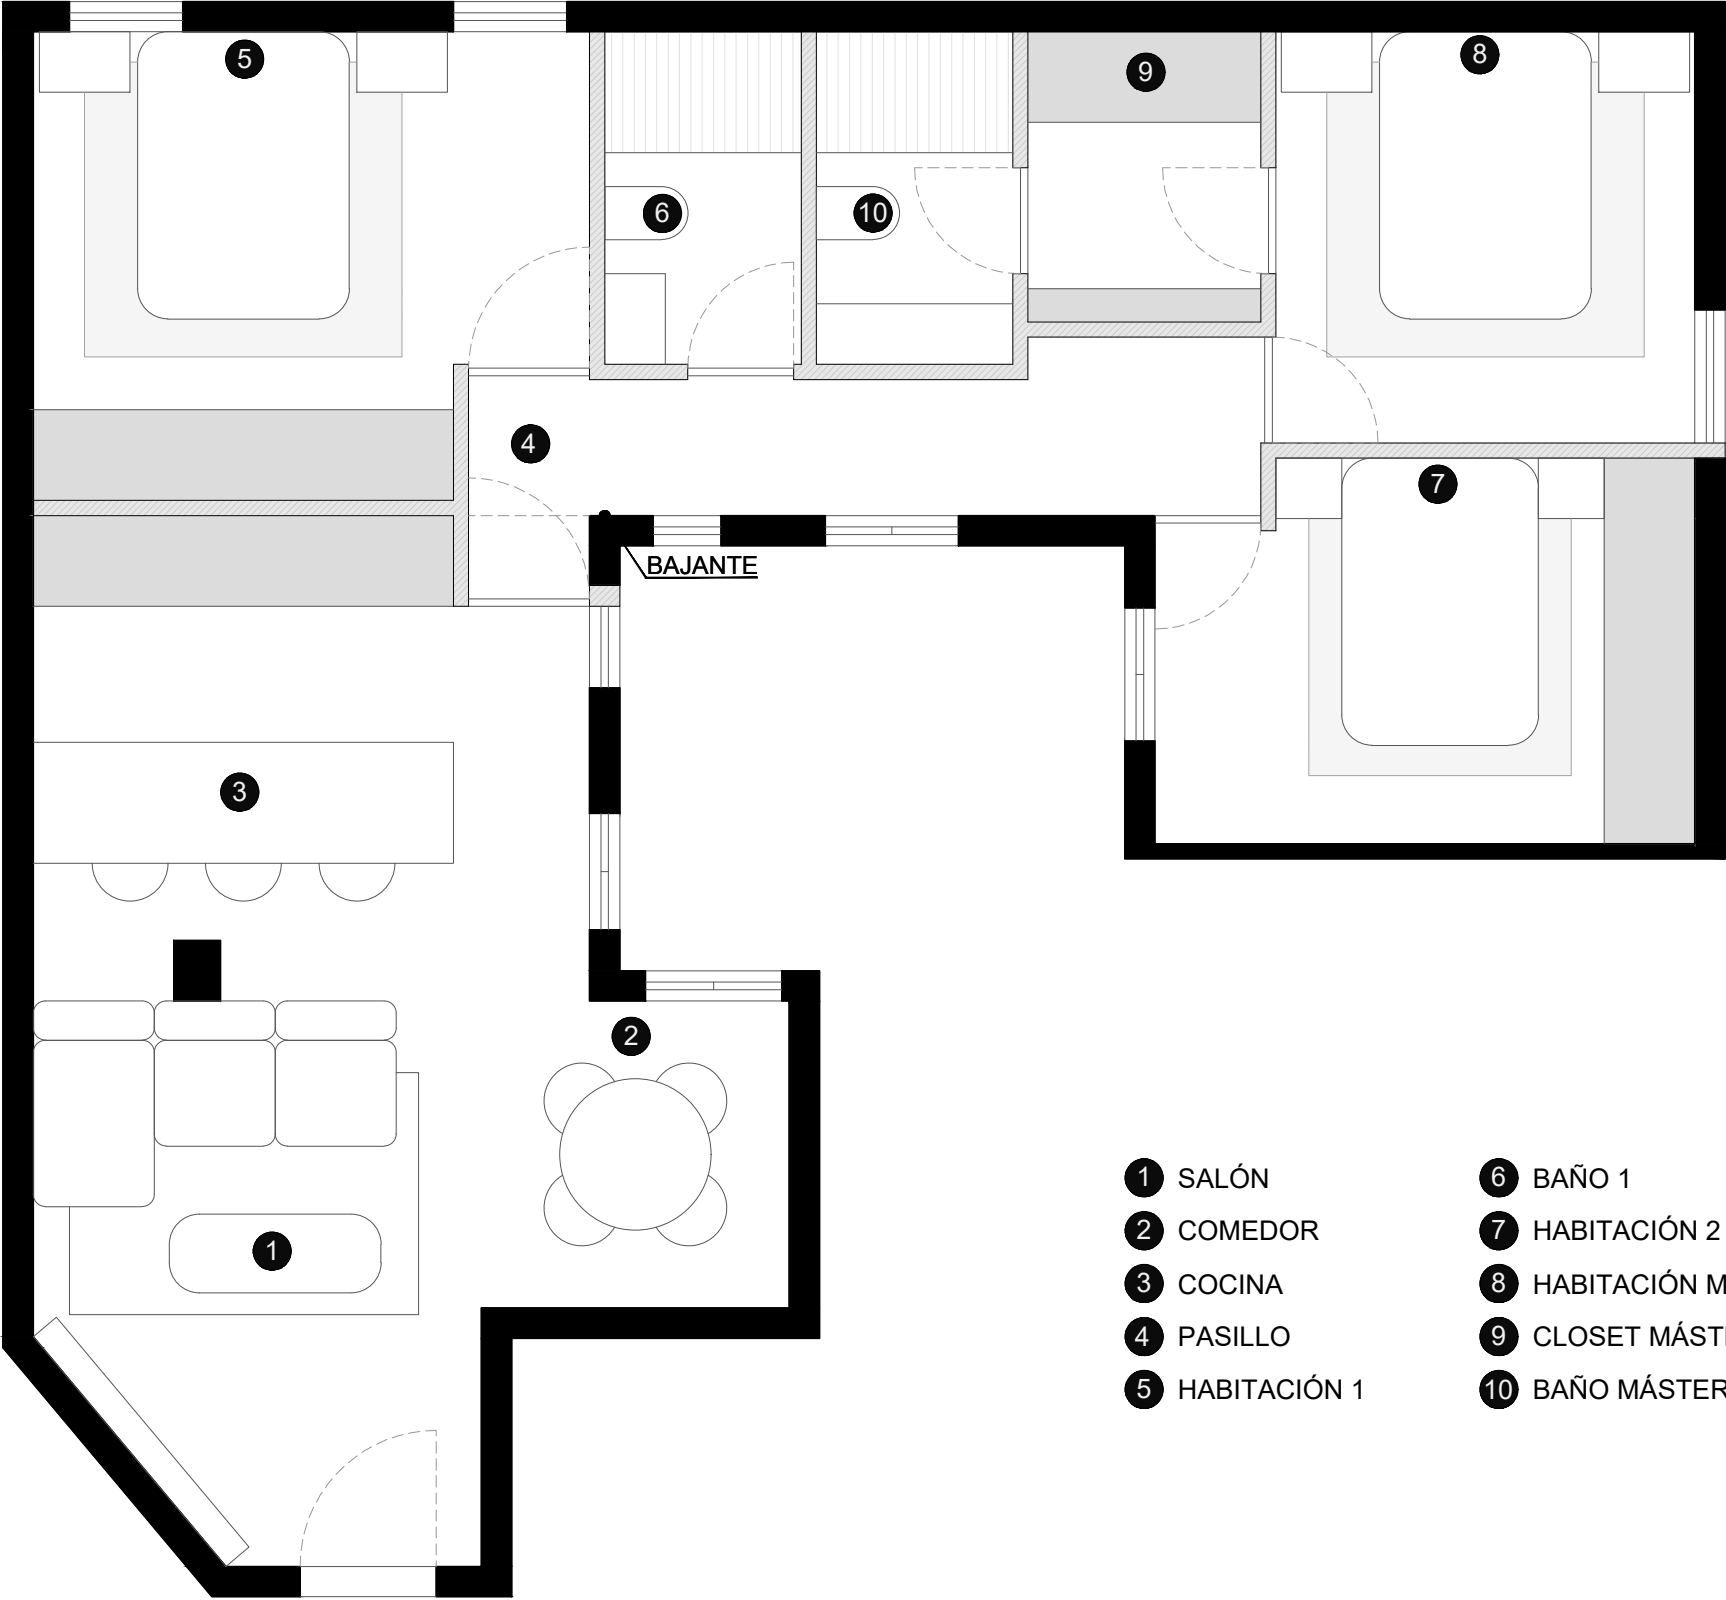

- 1

SALÓN
- 2

COMEDOR
- 3

COCINA
- 4

PASILLO
- 5

HABITACIÓN 1
- 6

BAÑO 1
- 7

HABITACIÓN 2
- 8

HABITACIÓN MÁSTER
- 9

CLOSET MÁSTER
- 10

BAÑO MÁSTER