




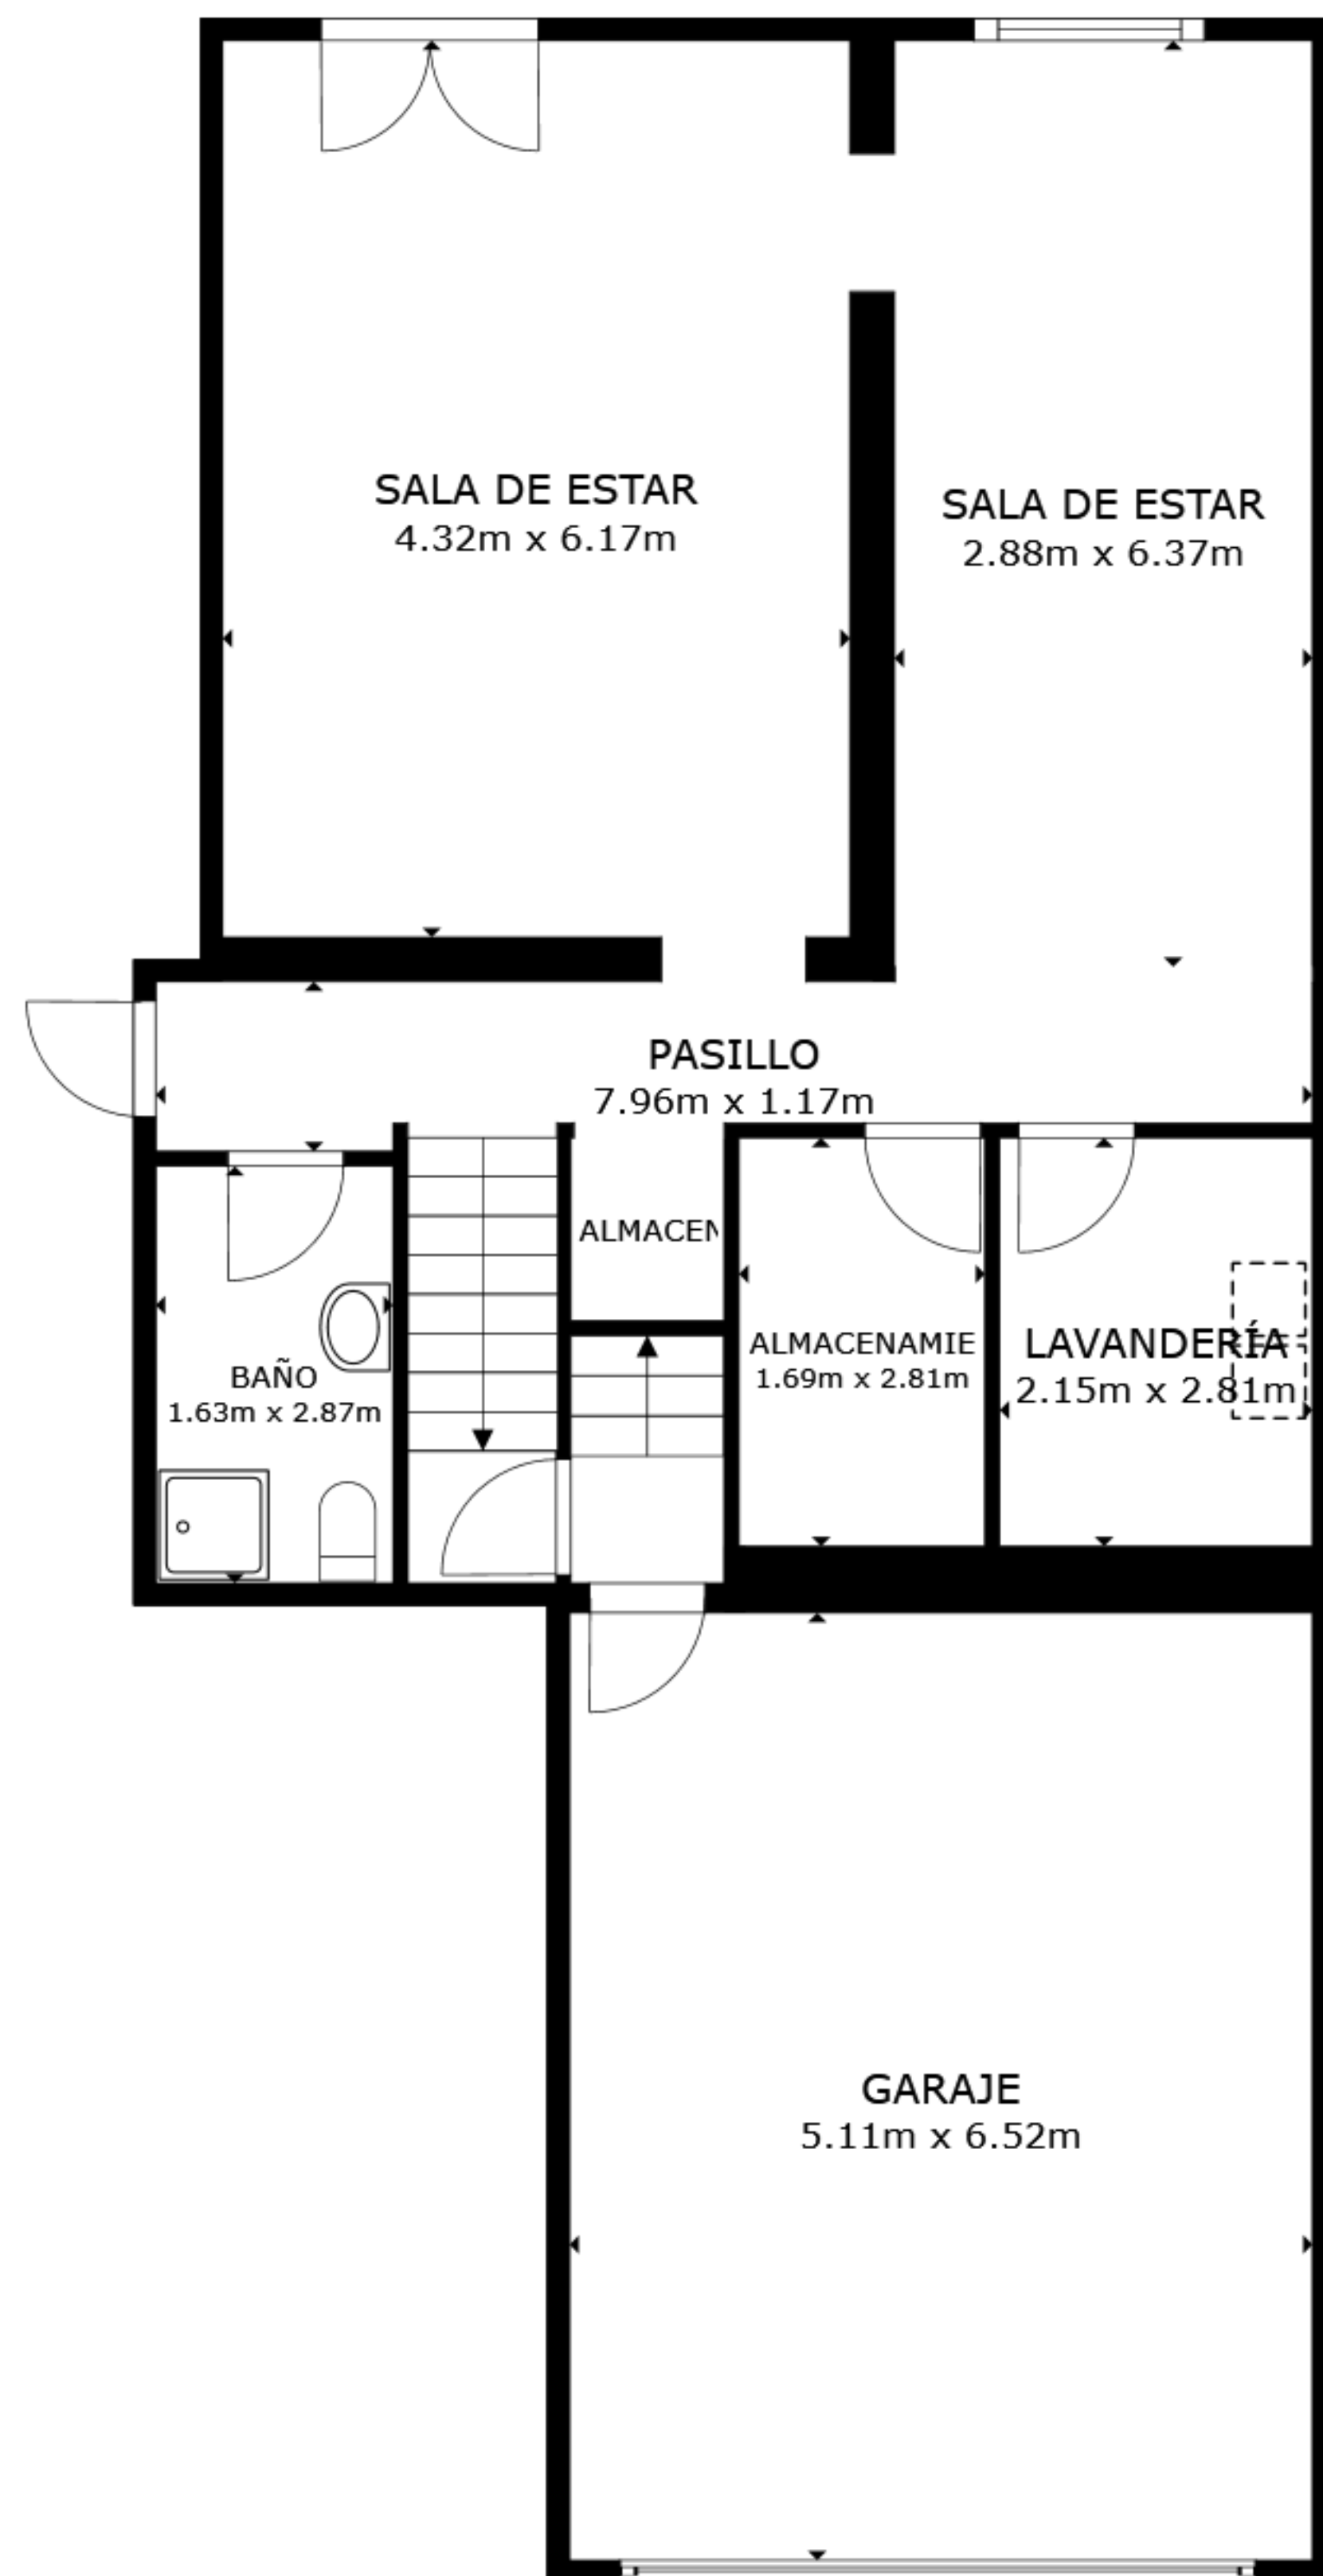

PLANTA 1

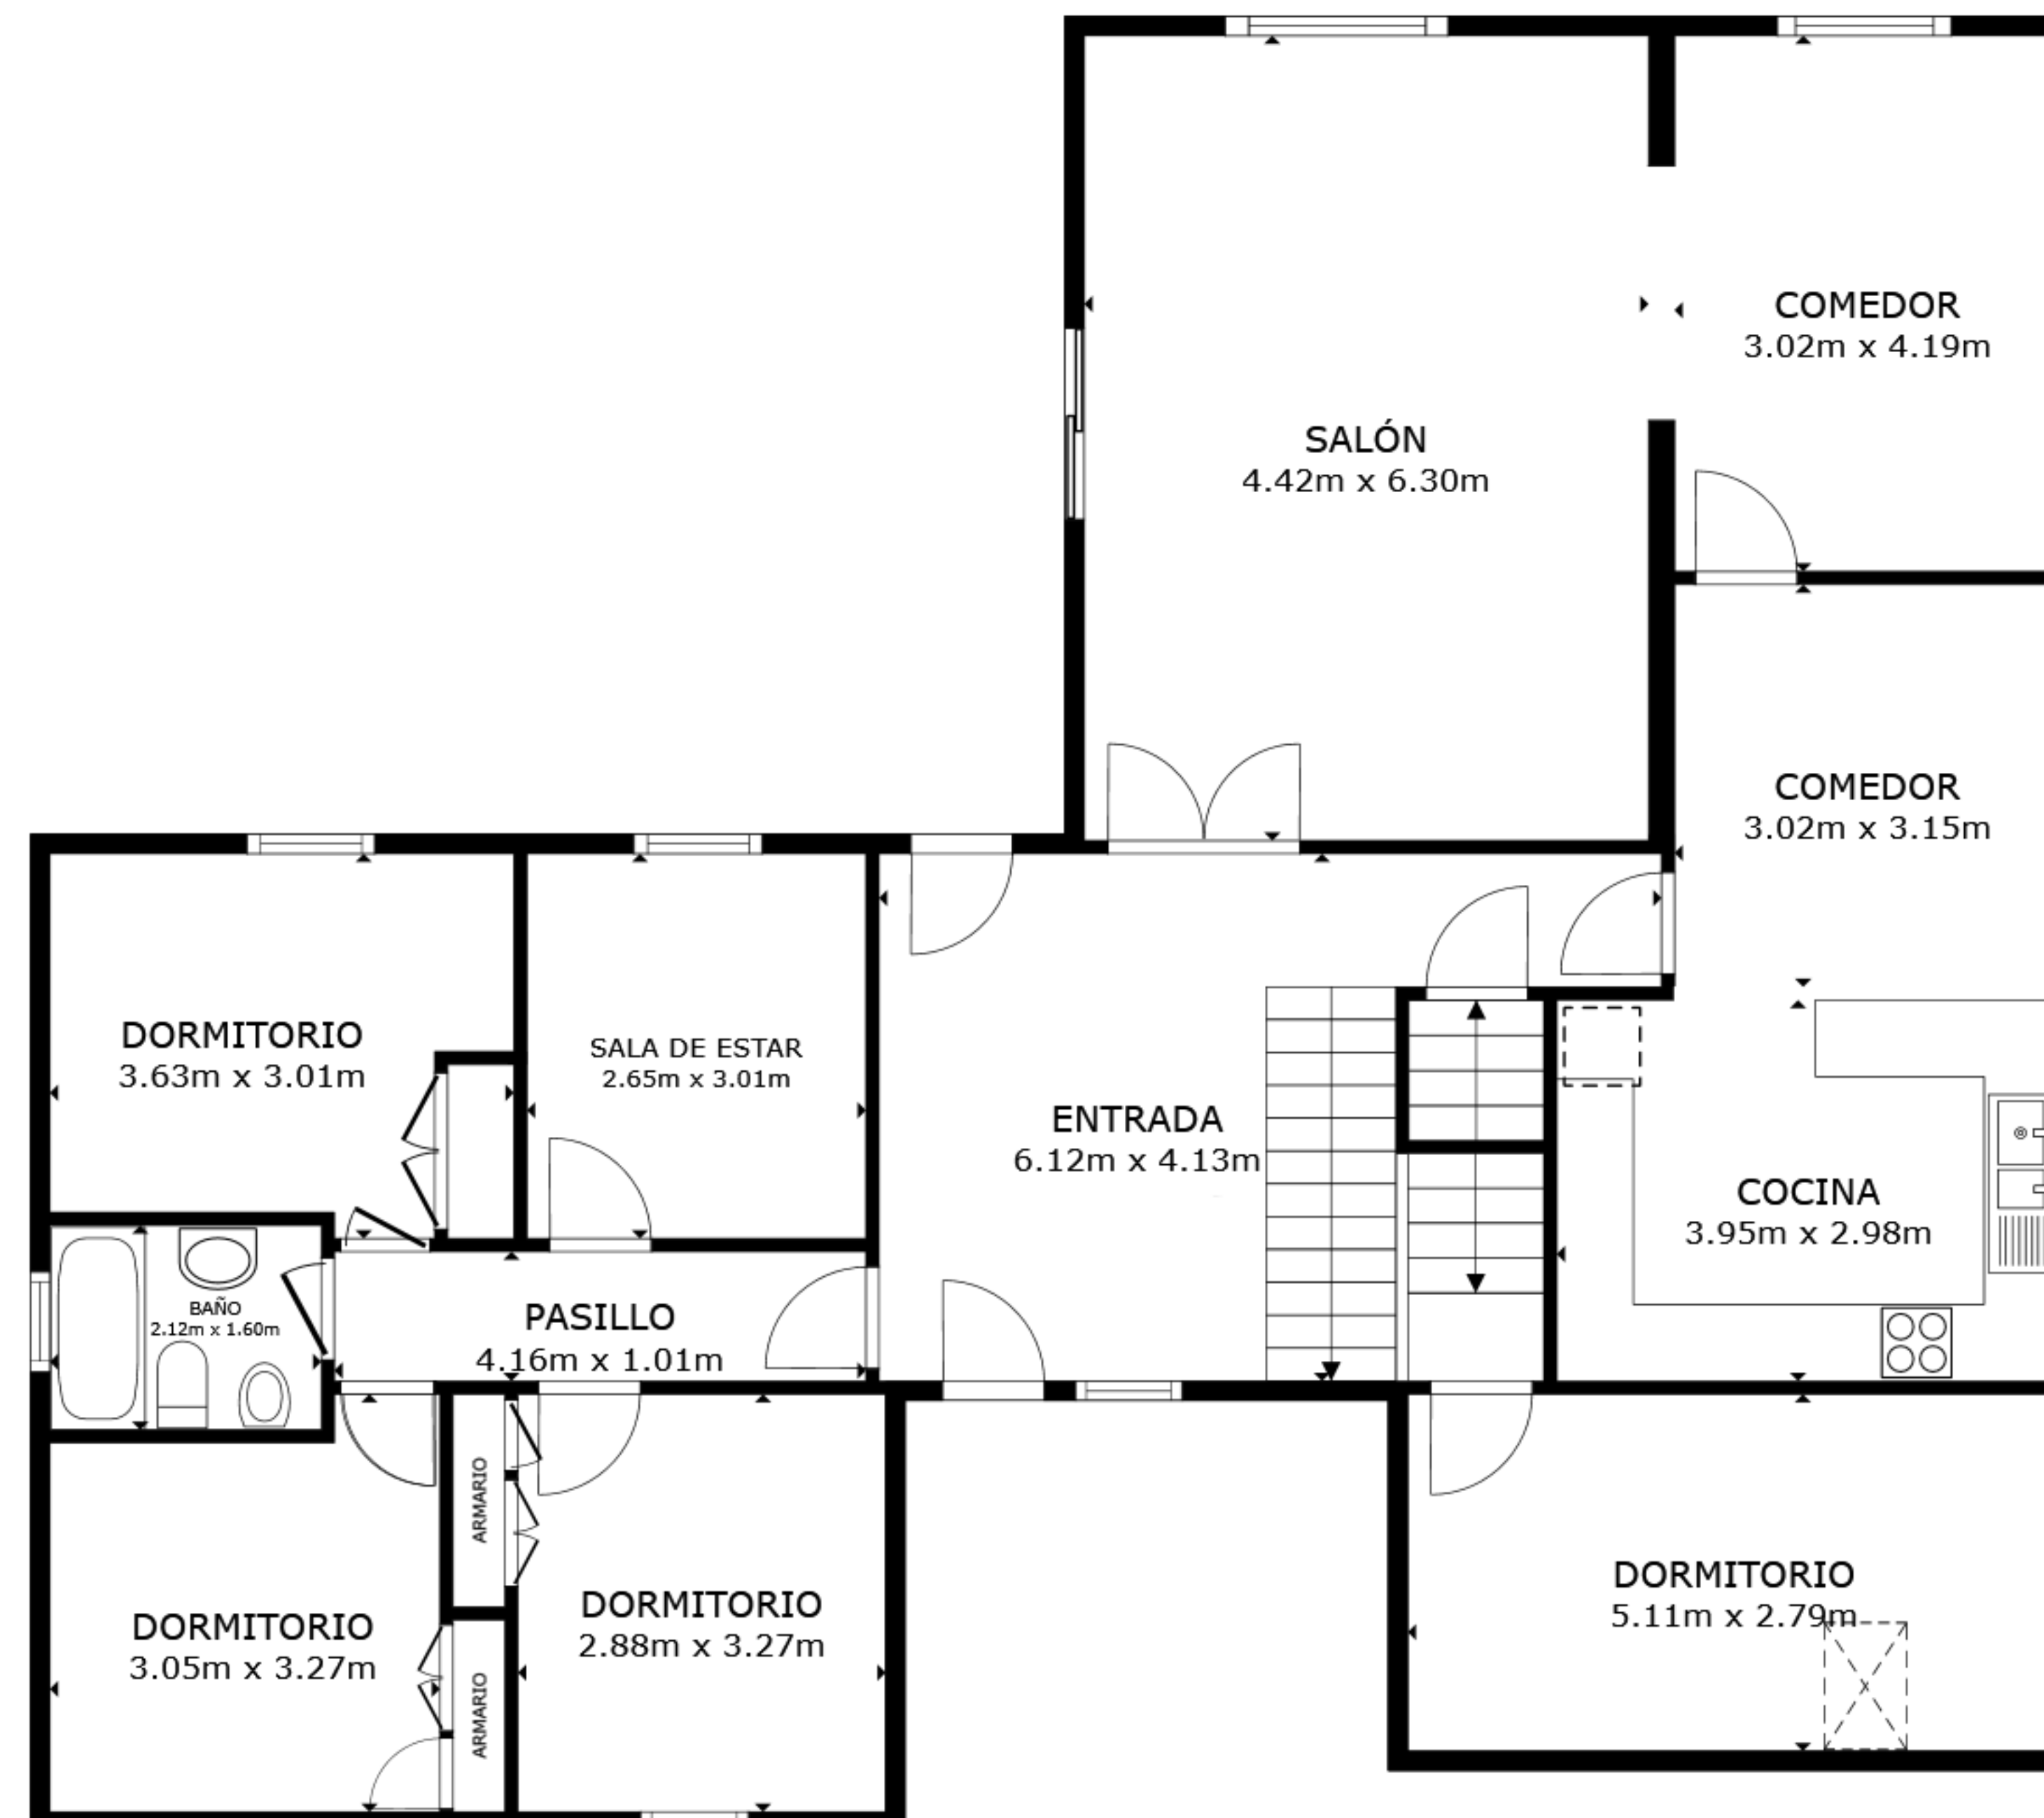

PLANTA 2

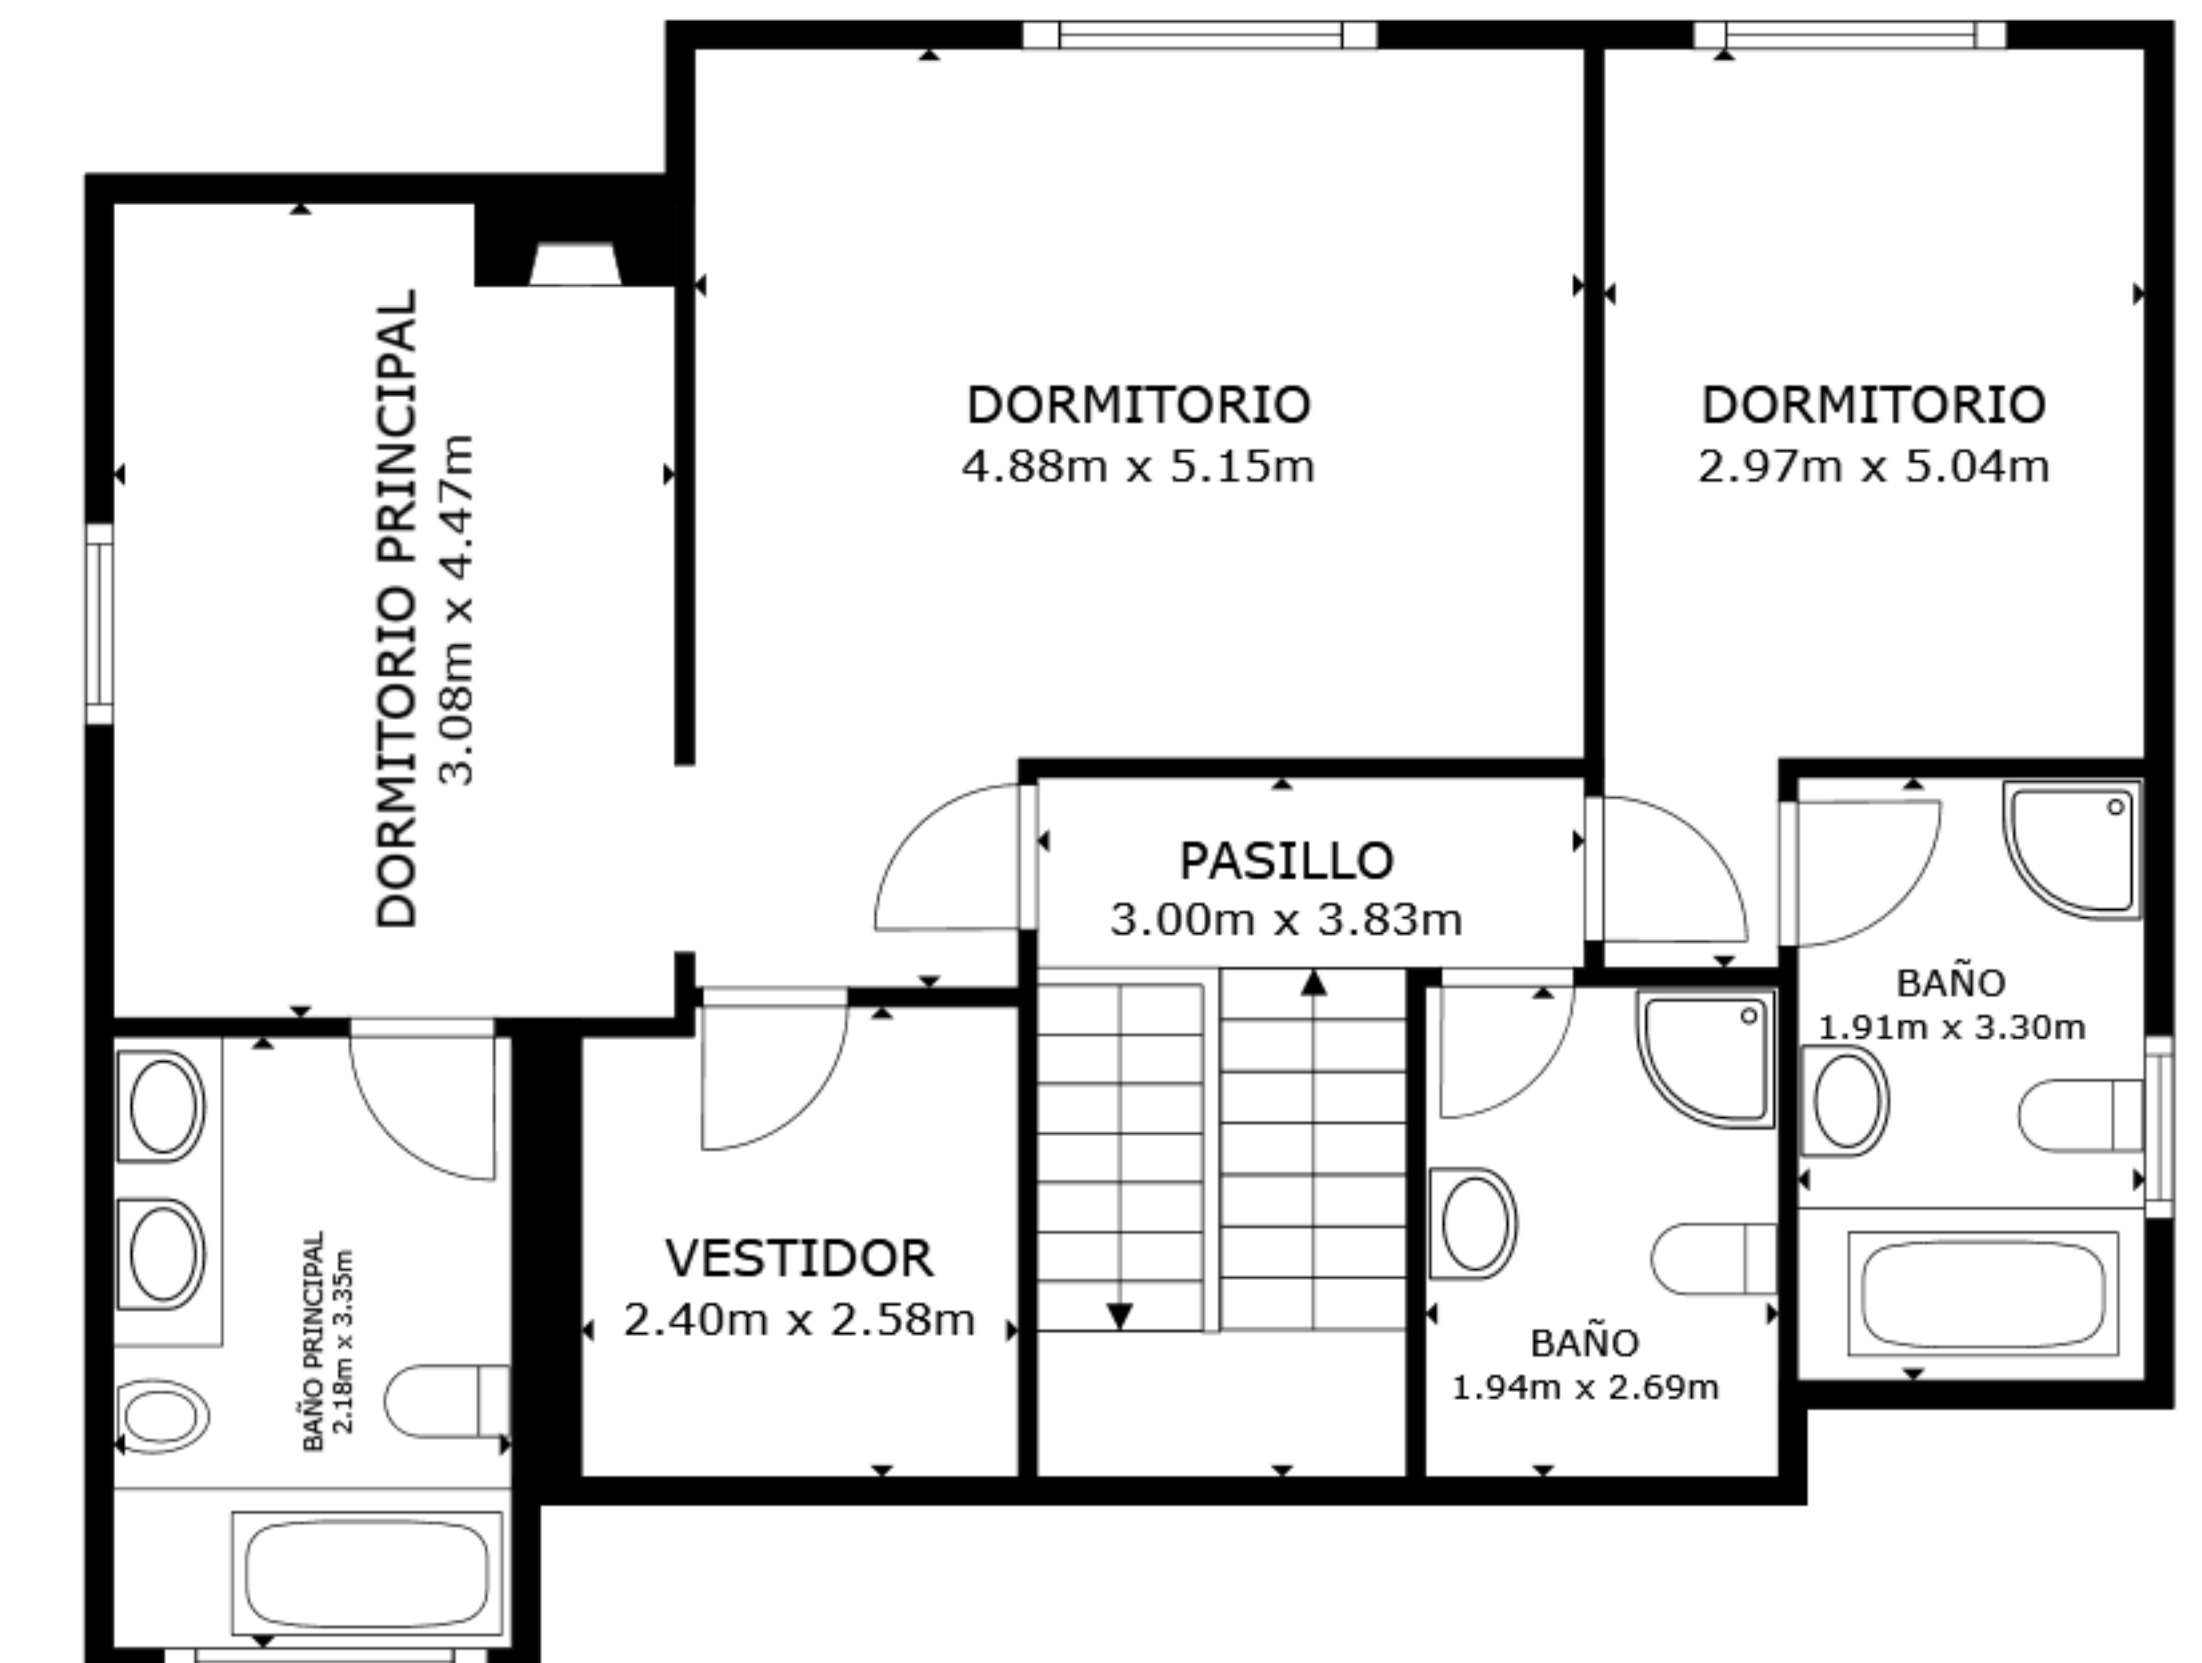

PLANTA 3

ÁREA INTERNA BRUTA
 PLANTA 1 82.5 m² PLANTA 2 150.8 m² PLANTA 3 85.4 m²
 ÁREAS EXCLUIDAS : GARAJE 33.3 m²
 TOTAL : 318.7 m²

LOS TAMAÑOS Y LAS DIMENSIONES SON APROXIMADAS Y PUEDEN VARIAR EN ALGUNOS CASOS.