

GP 83

GENERAL PARDIÑAS 83

MADRID

VIVIENDA 3.4

PLANTA INTERIOR


1 Dormitorio

SUPERFICIES


Salón-Comedor-Cocina	20,71 m ²
Hall	4,78 m ²
Dormitorio 1	9,39 m ²
Baño 1	3,80 m ²
Aseo	2,34 m ²

Superficie construida 52,00 m²

Sup. const. con Z.Z.C.C. 58,90 m²

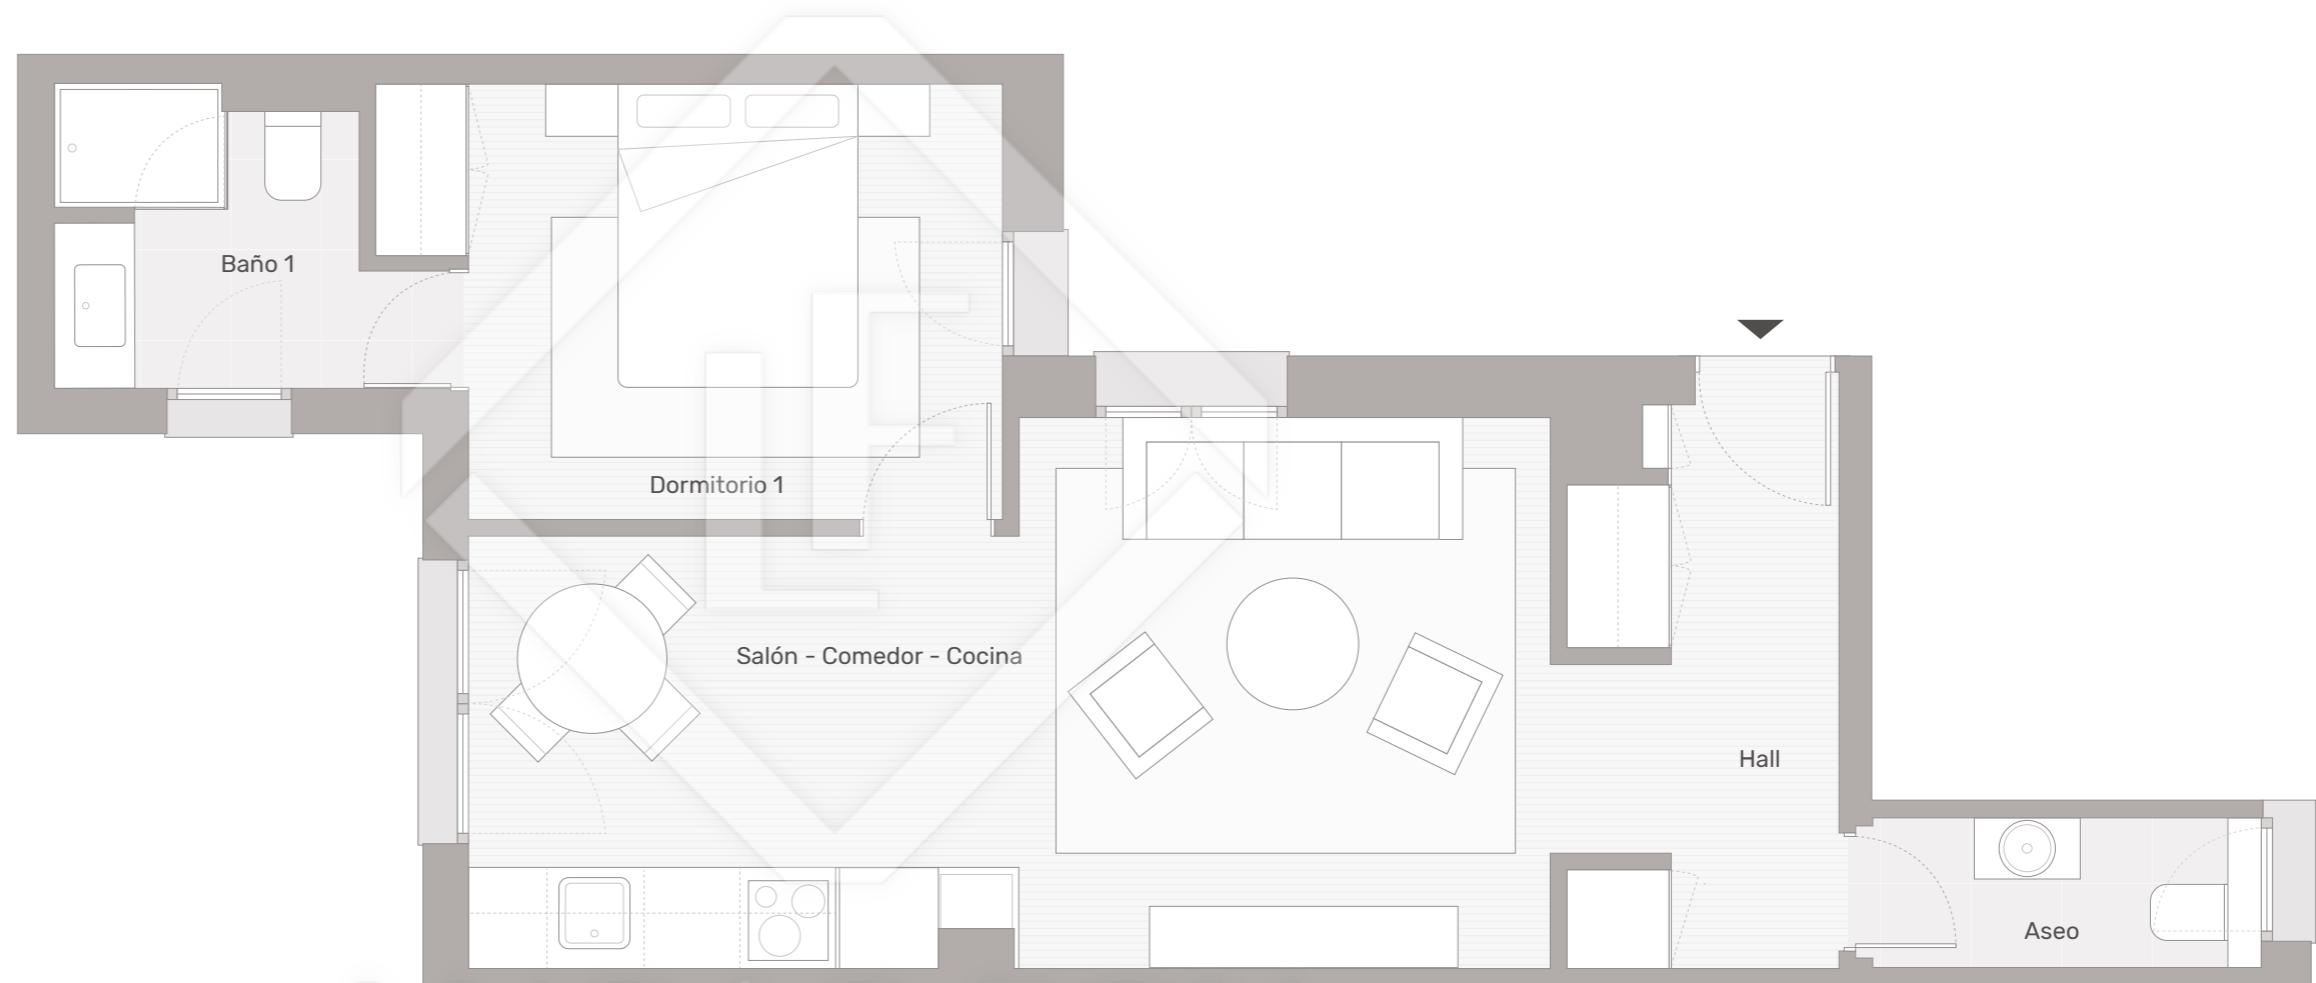

LUCAS FOX
INTERNATIONAL PROPERTIES

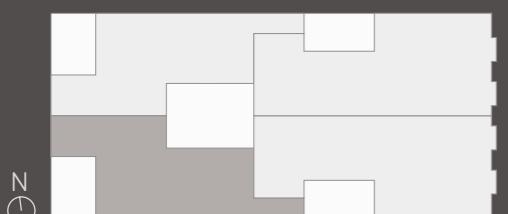

CALLE DEL GRAL. PARDIÑAS

0 1 2 5

Estos planos no tienen valor contractual y podrán experimentar variaciones por exigencias técnicas, legales, administrativas o a iniciativa de los arquitectos directores de las obras sin que ello implique menoscabo del nivel de calidades. Las superficies detalladas son aproximadas, prevaleciendo la superficie indicada en la nota simple del inmueble (Idufir: 28088000548018). Todo el mobiliario es meramente decorativo, y no forma parte ni del proyecto ni de la memoria de calidades.