

42

MARÍA D MOLINA

BAJO B

DUPLEX · 2 Dormitorios · 2 Baños

SUP. ÚTILES - PLANTA BAJA

Baño 1:	4,70 m ²
Dormitorio 1:	11,04 m ²
Lavandería:	2,76 m ²
Salón-comedor-cocina:	44,08 m ²
Vest. acceso:	4,44 m ²
Vestidor:	6,19 m ²
TOTAL SUP. ÚTIL:	73,21 m²

SUP. ÚTILES - PLANTA PRIMERA

Baño 2:	7,42 m ²
Dormitorio 2:	14,41 m ²
Vestidor:	5,82 m ²
TOTAL SUP. ÚTIL:	27,65 m²


EXTERIORES

Terraza P1:	21,84 m ²
-------------	----------------------


TOTAL SUP. CONST. CON ZZCC: 169,75 m²



PLANTA PRIMERA

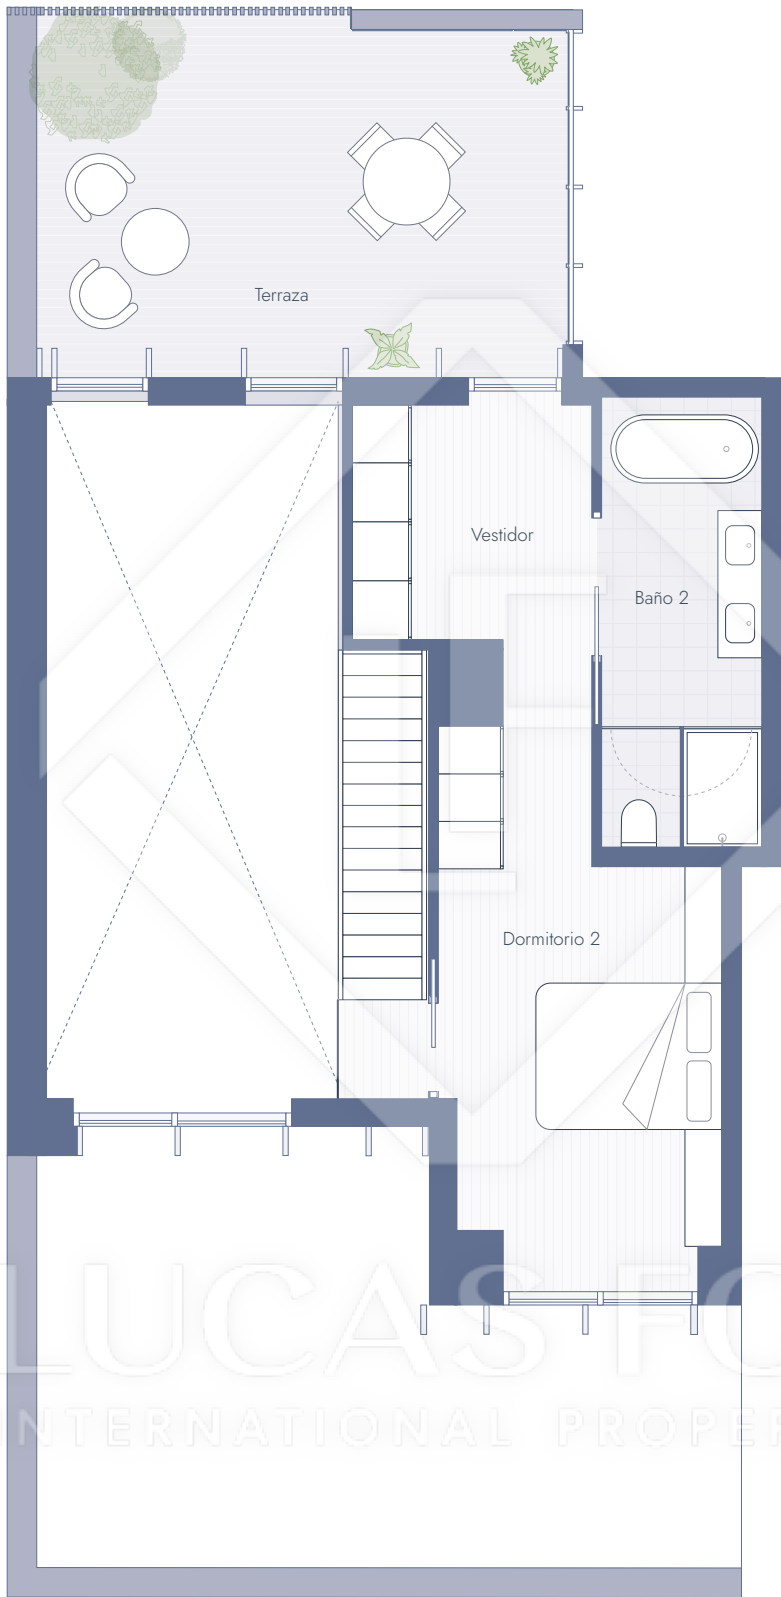

PLANTA BAJA

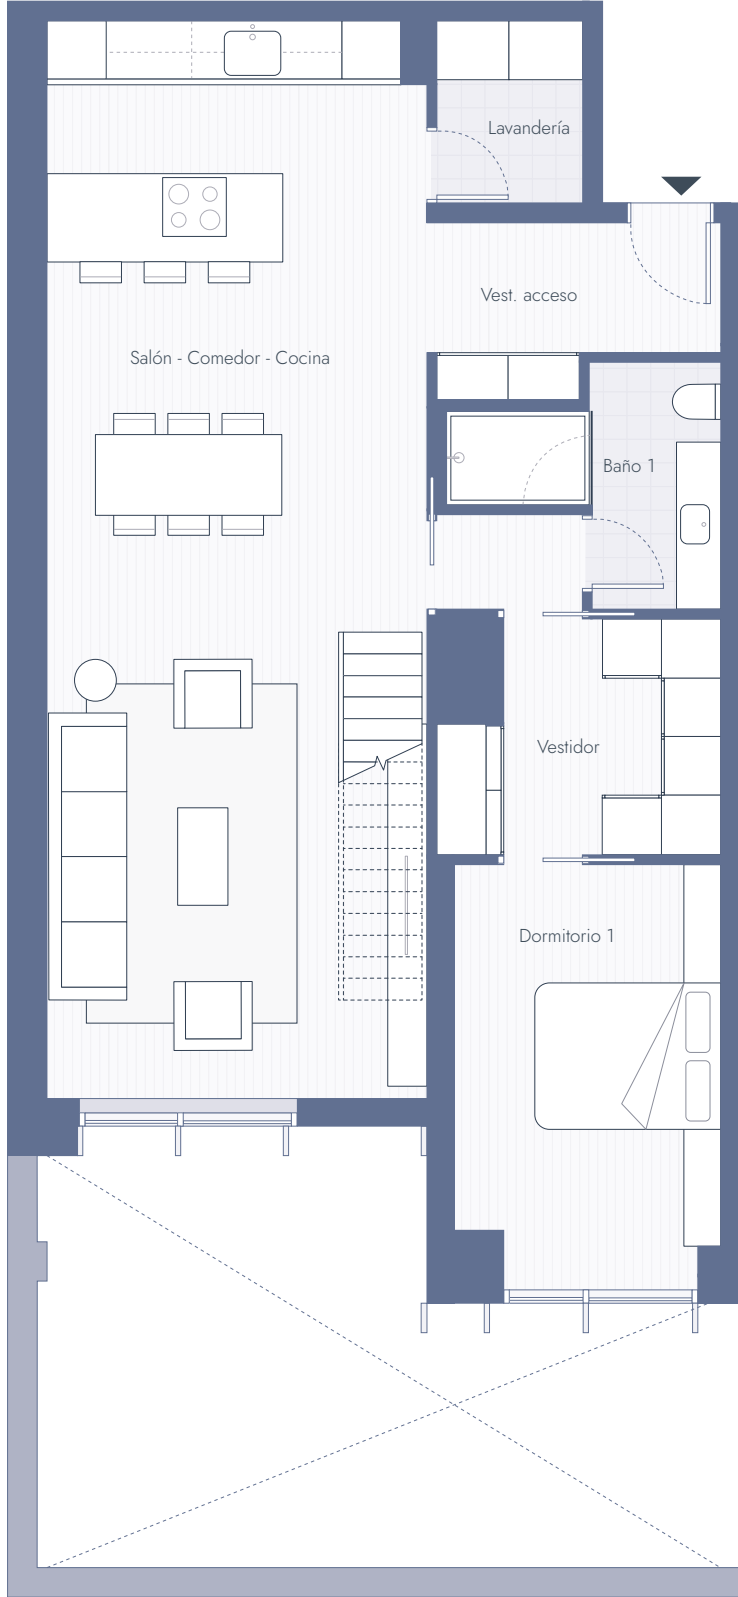

Estos planos no tienen valor contractual y podrán experimentar variaciones por exigencias técnicas, legales, administrativas o a iniciativa de los arquitectos directores de las obras sin que ello implique menoscabo del nivel de calidades. Todo el mobiliario es meramente decorativo, y no forma parte ni del proyecto ni de la memoria de calidades.