


Calle de Manuel Cortina

SUPERFICIE CONSTRUIDA: 106.10 m²

SUPERFICIE ÚTIL: 86.00 m²

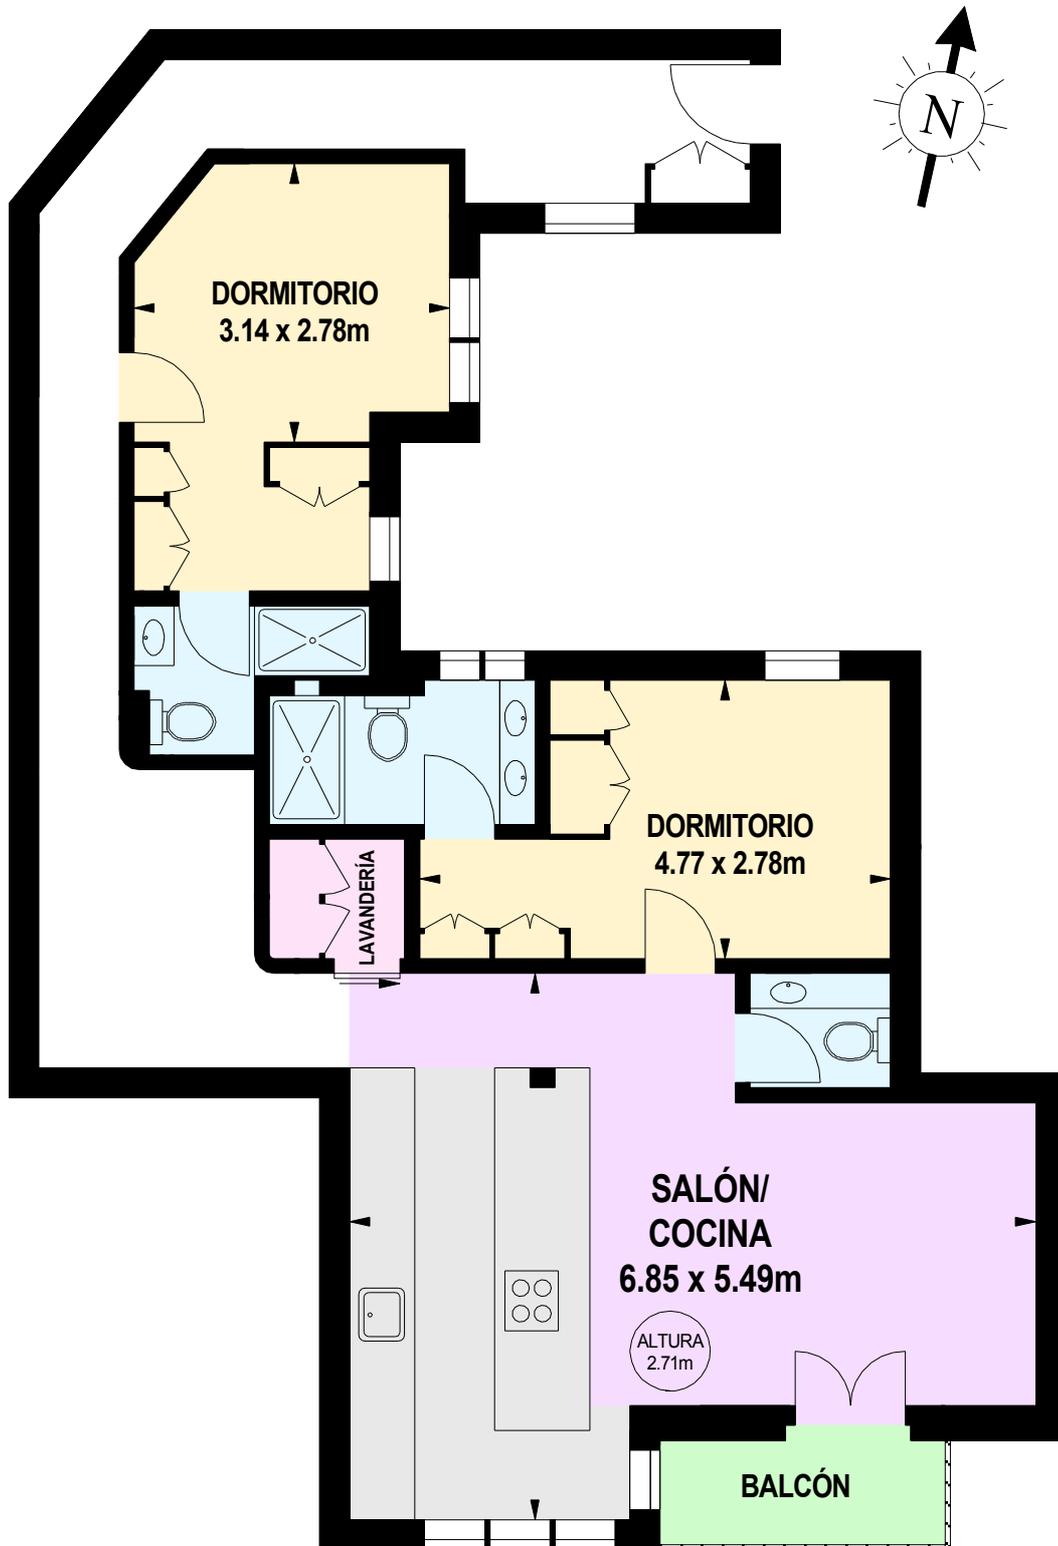

QUINTA PLANTA

"ADVERTENCIA: Este es un plano orientativo creado para ilustrar la distribución de la vivienda. La superficie aproximada ha sido calculada utilizando medidores láser. En ningún caso constituye un documento contractual. Plano creado por Whatthejuan Interiores"