


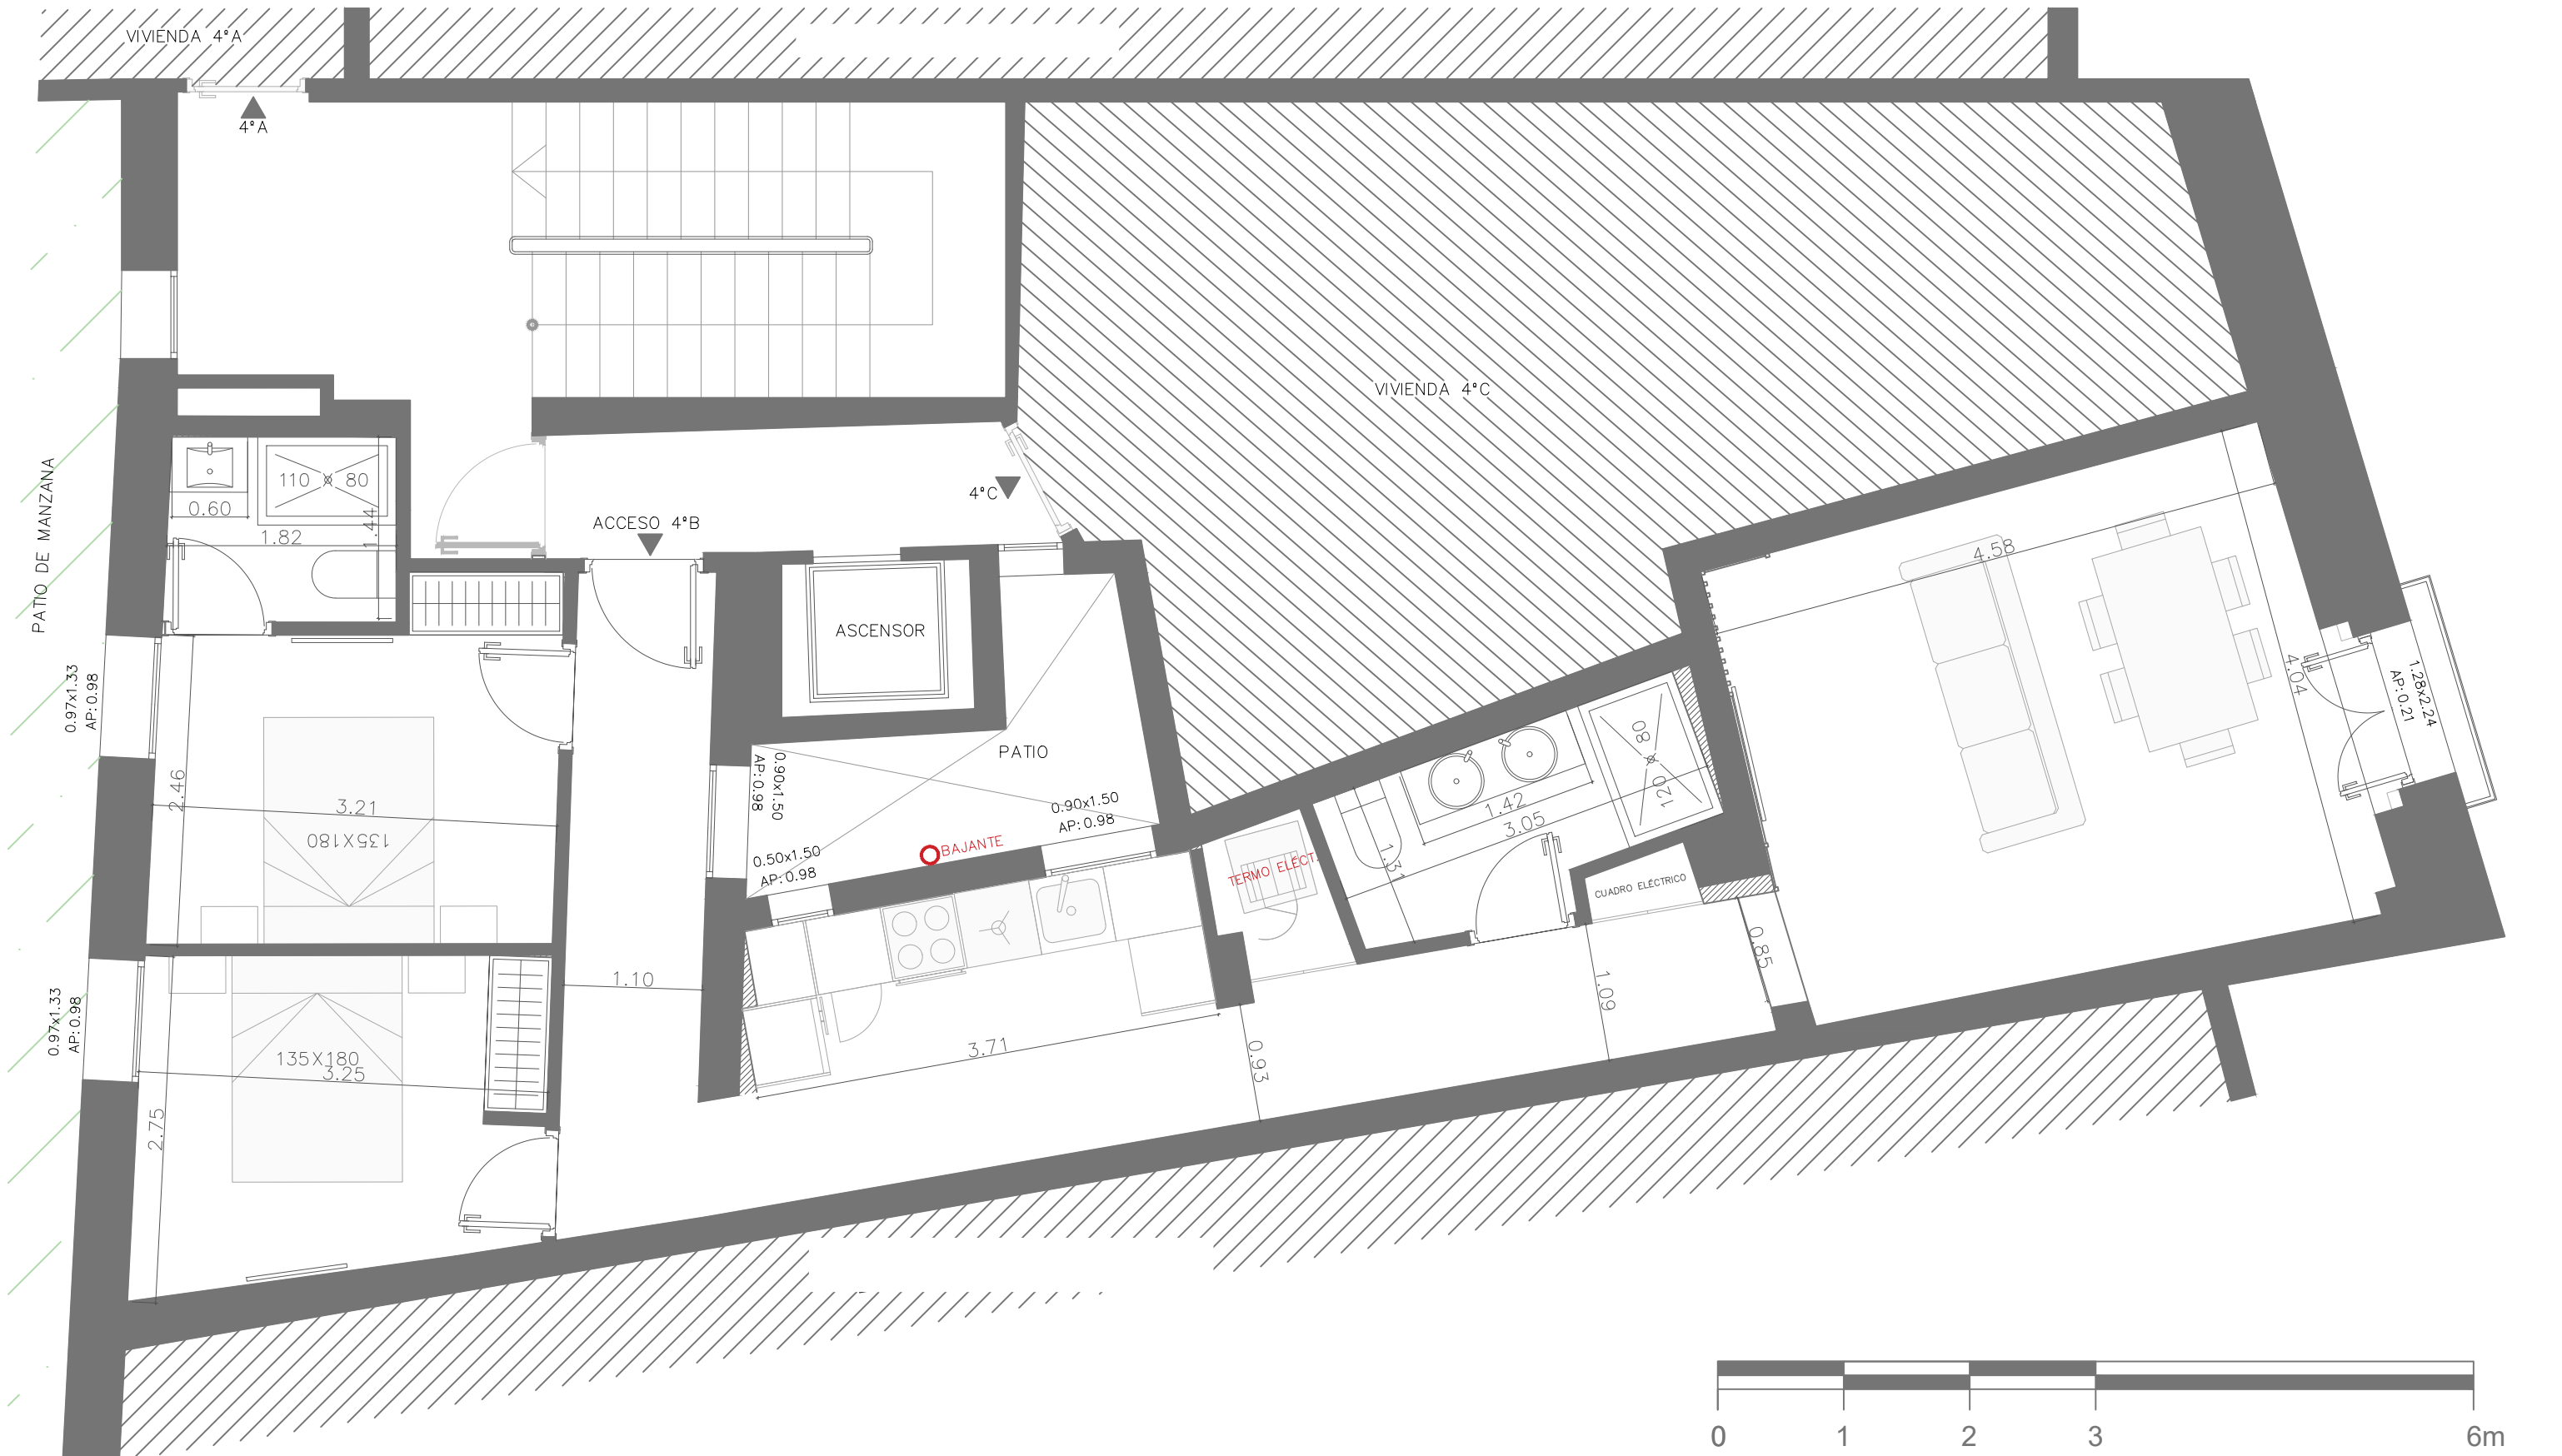

ESCALA	1/50
ÚTILES	63 m2
CONSTRUIDOS	82 m2
CATASTRALES	88 m2

EMPLAZAMIENTO	C/Leganitos 7, 4°B
FECHA	Septiembre 2022
DESCRIPCIÓN	Estado reformado
NÚMERO DE PLANO	04