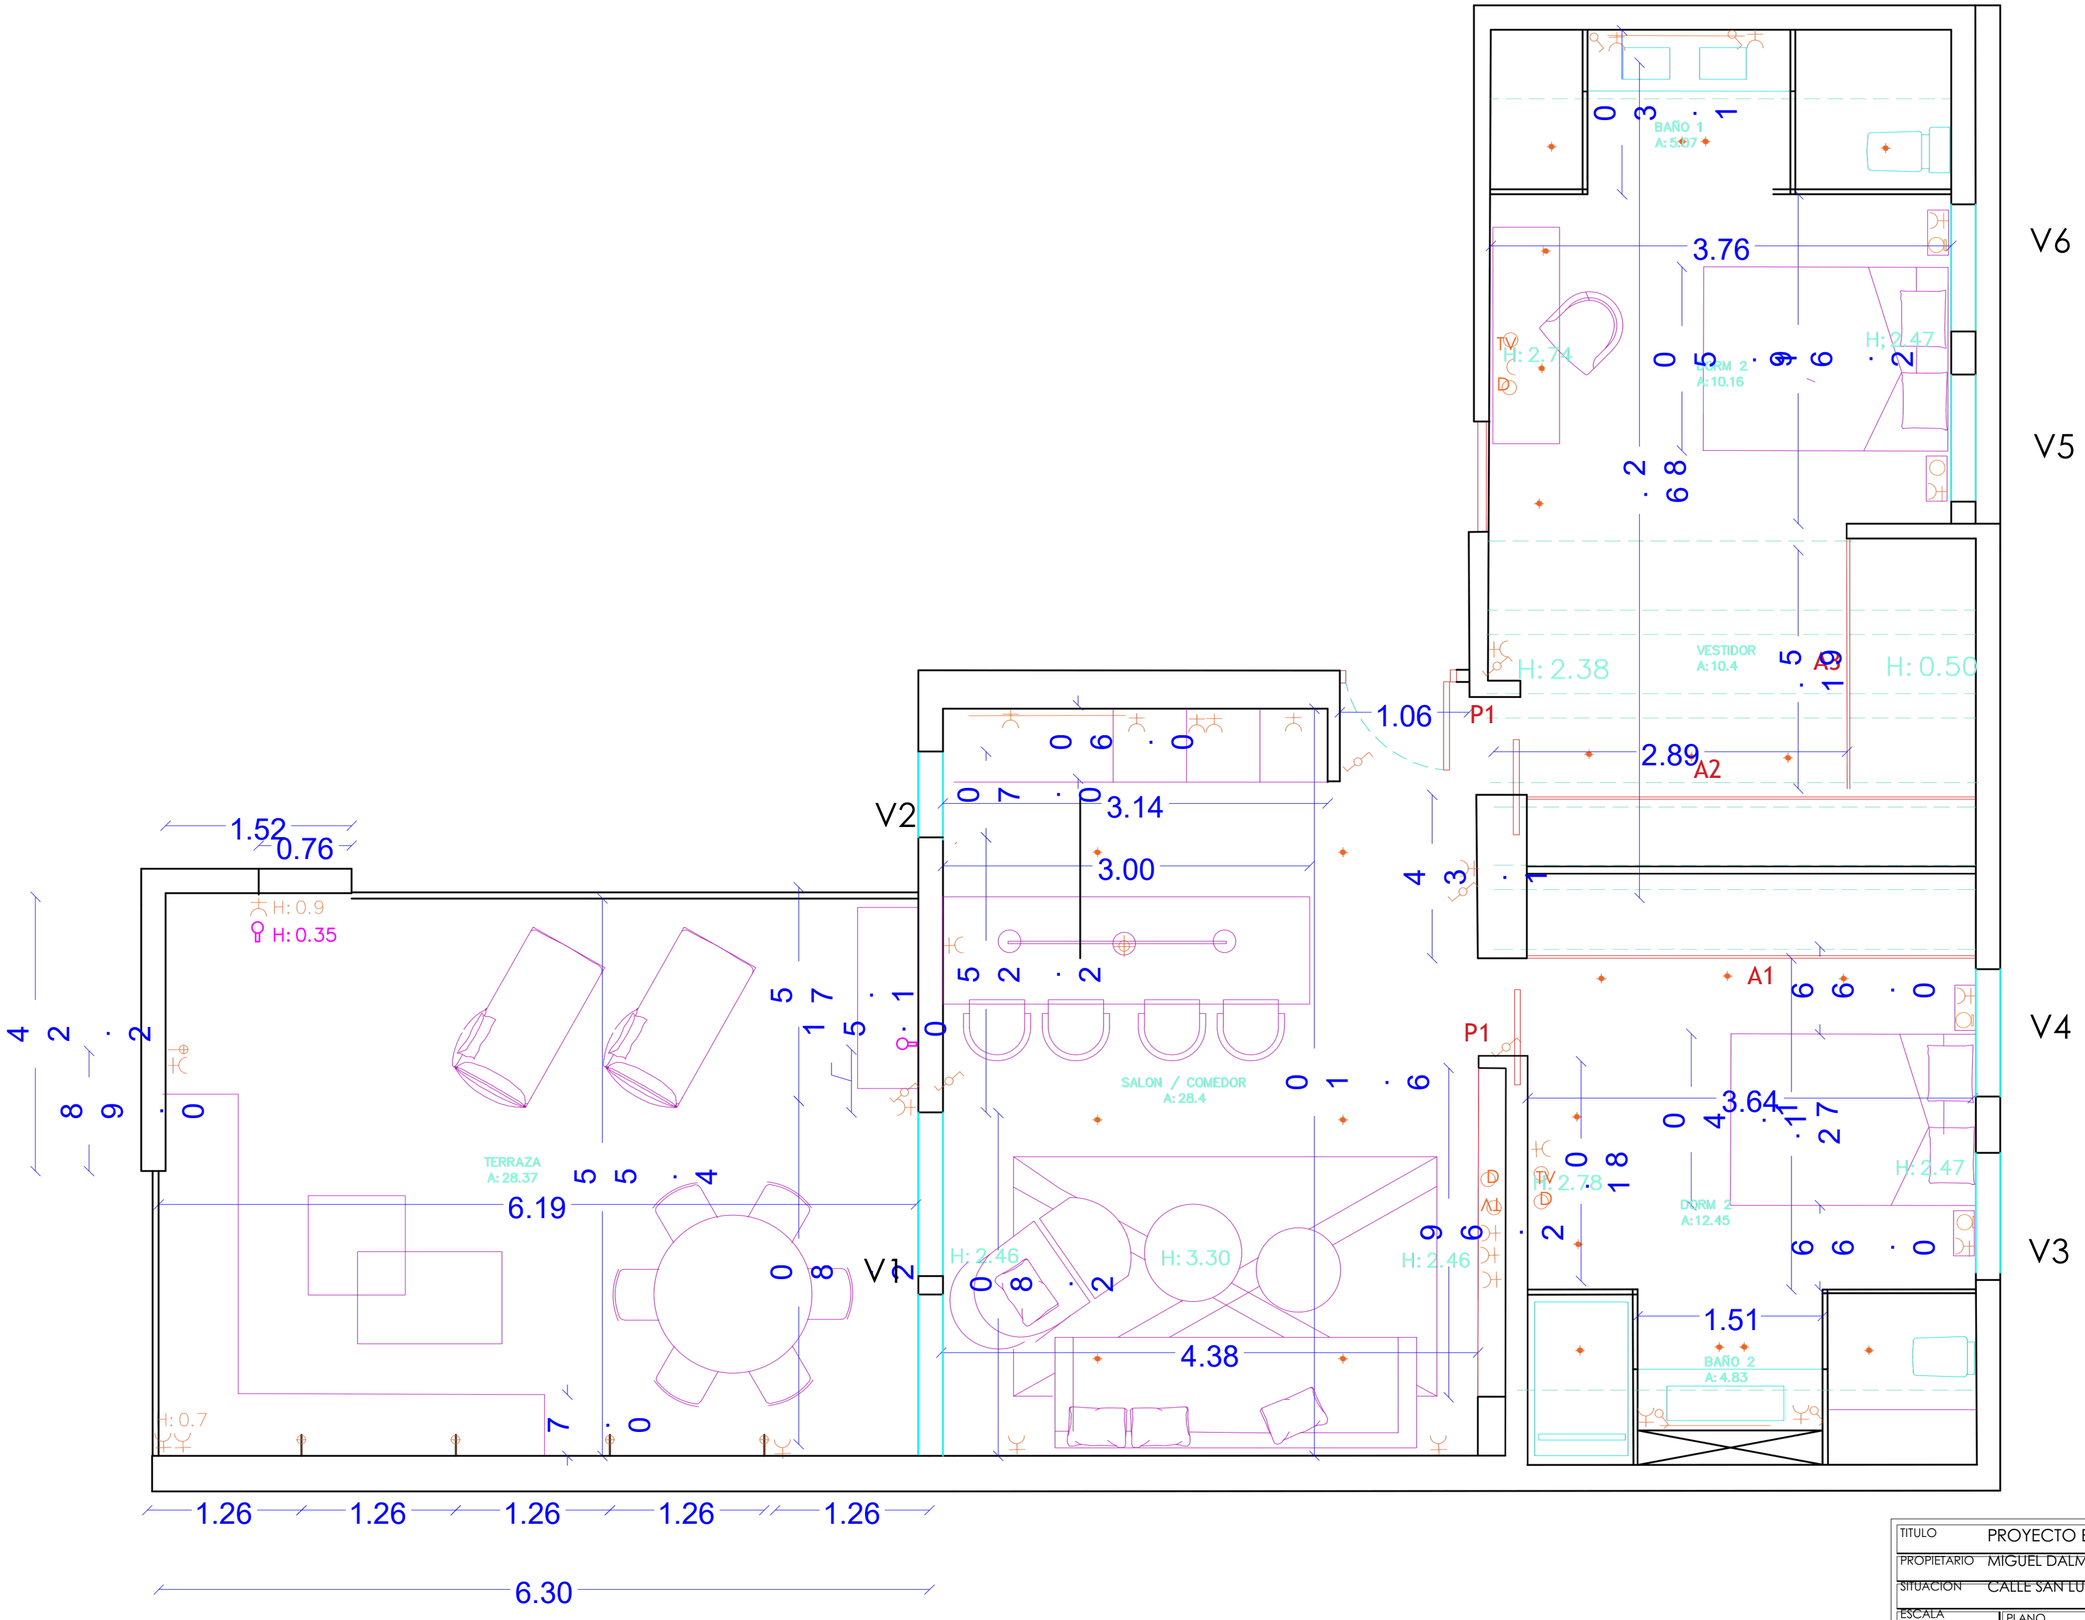

TITULO	PROYECTO BASICO Y DE EJECUCION	PLANO Nº 5
PROPIETARIO	MIGUEL DALMAU	
SITUACION	CALLE SAN LUCAS 21	
ESCALA 1:50	PLANO PLANO ESTADO REFORMADO	
FECHA SEPTIEMBRE 2020		