
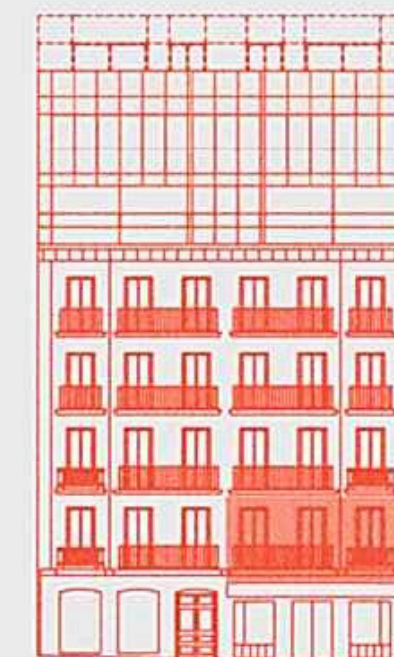


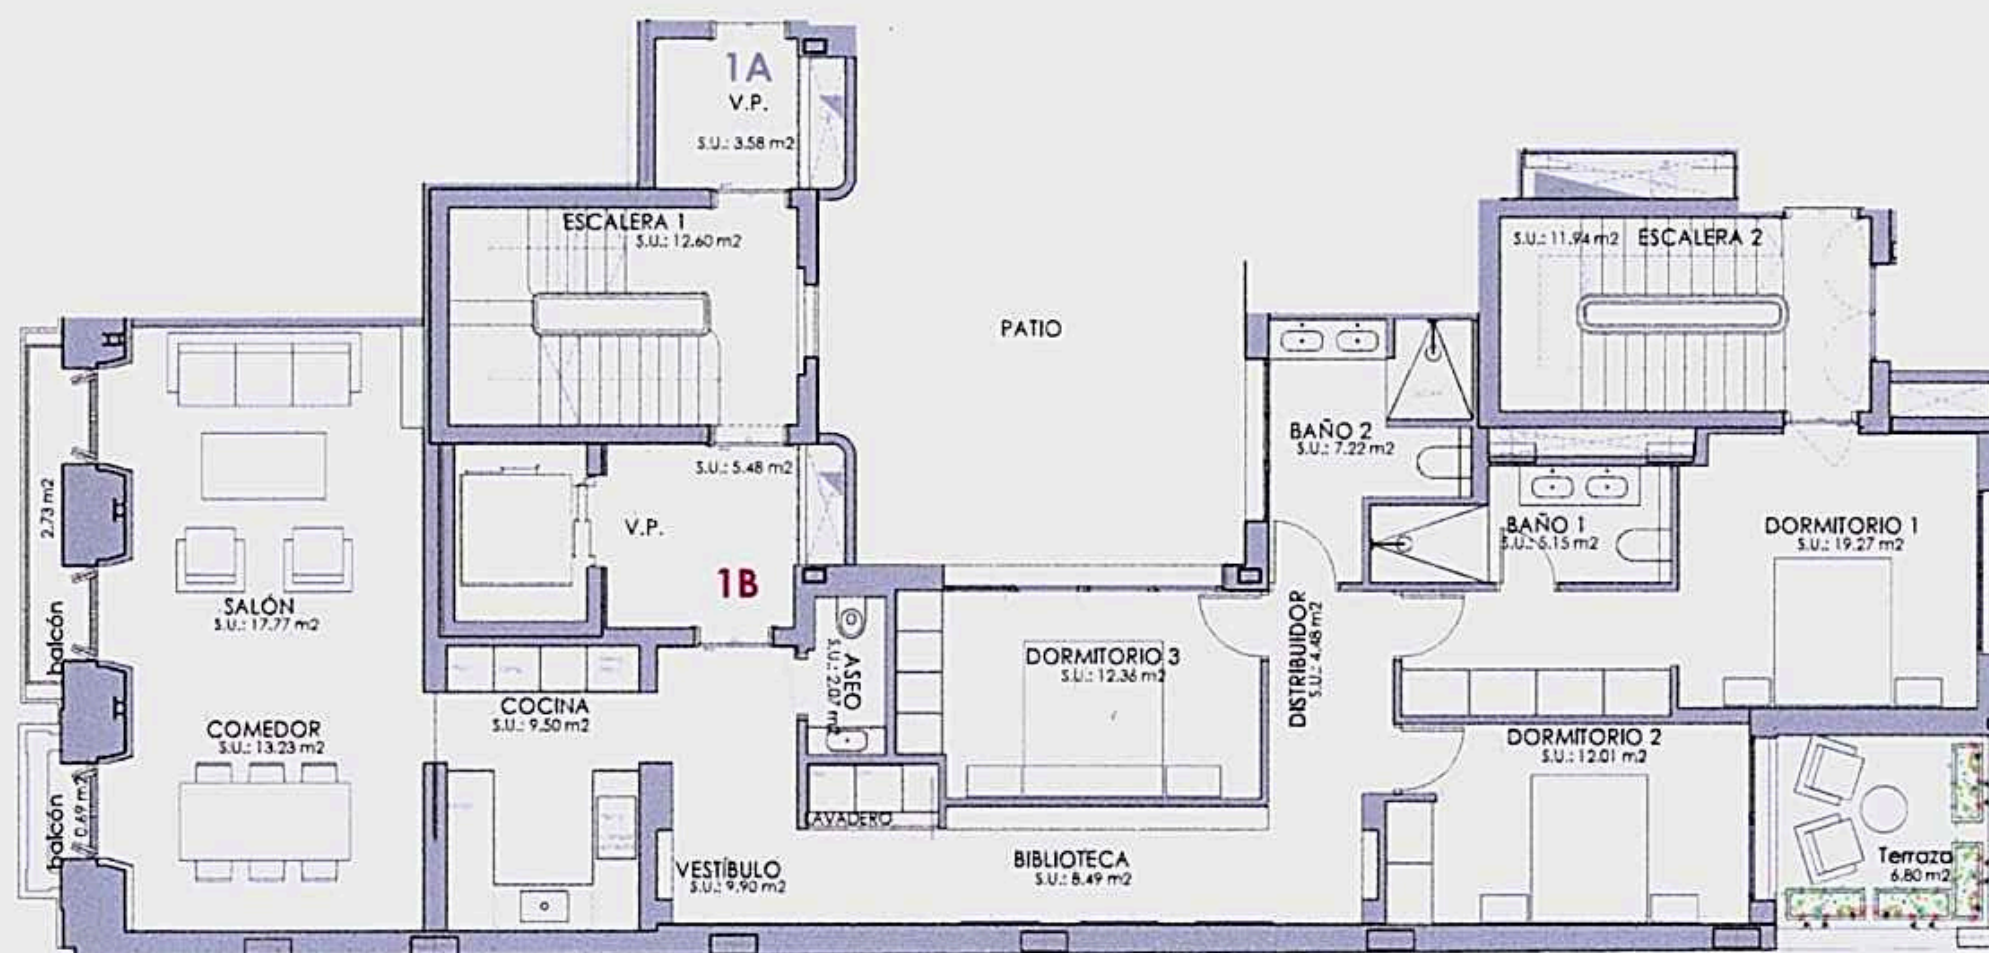


Especificaciones técnicas

Dormitorios	3
C. Baño	2
Aseos	1
Trasteros	1

Superficies (m²)

Construida vivienda	149,18
Construida vivienda + ZZCC	200,47
Balcones	3,93
Terrazas	7,55
Total	211,95

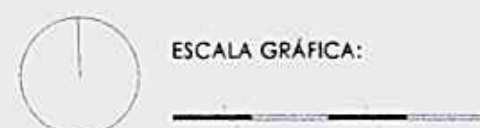


ESCALA GRÁFICA:

BY:

 **EQUILIS**

ARQUITECTOS:

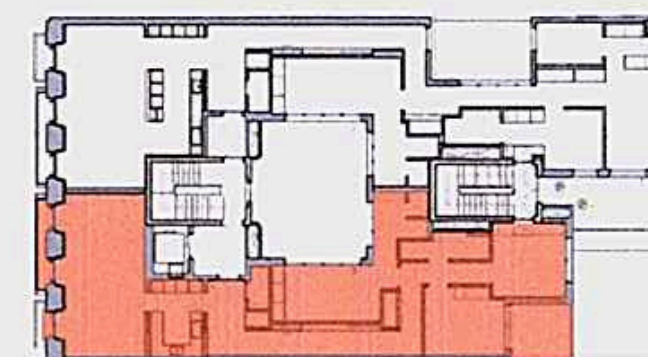robledo | arquitectos

Las superficies indicadas hacen referencia a las superficie útil de cada estancia. Documento de carácter informativo no contractual. Las superficies expresadas son aproximadas, pudiendo experimentar modificaciones por razón de índole técnica, legal o administrativa en el desarrollo del proyecto y/o ejecución de obras así como las calidades sin que ello implique menoscabo de las mismas. El amueblamiento y ajardinamiento no están incluidos.