


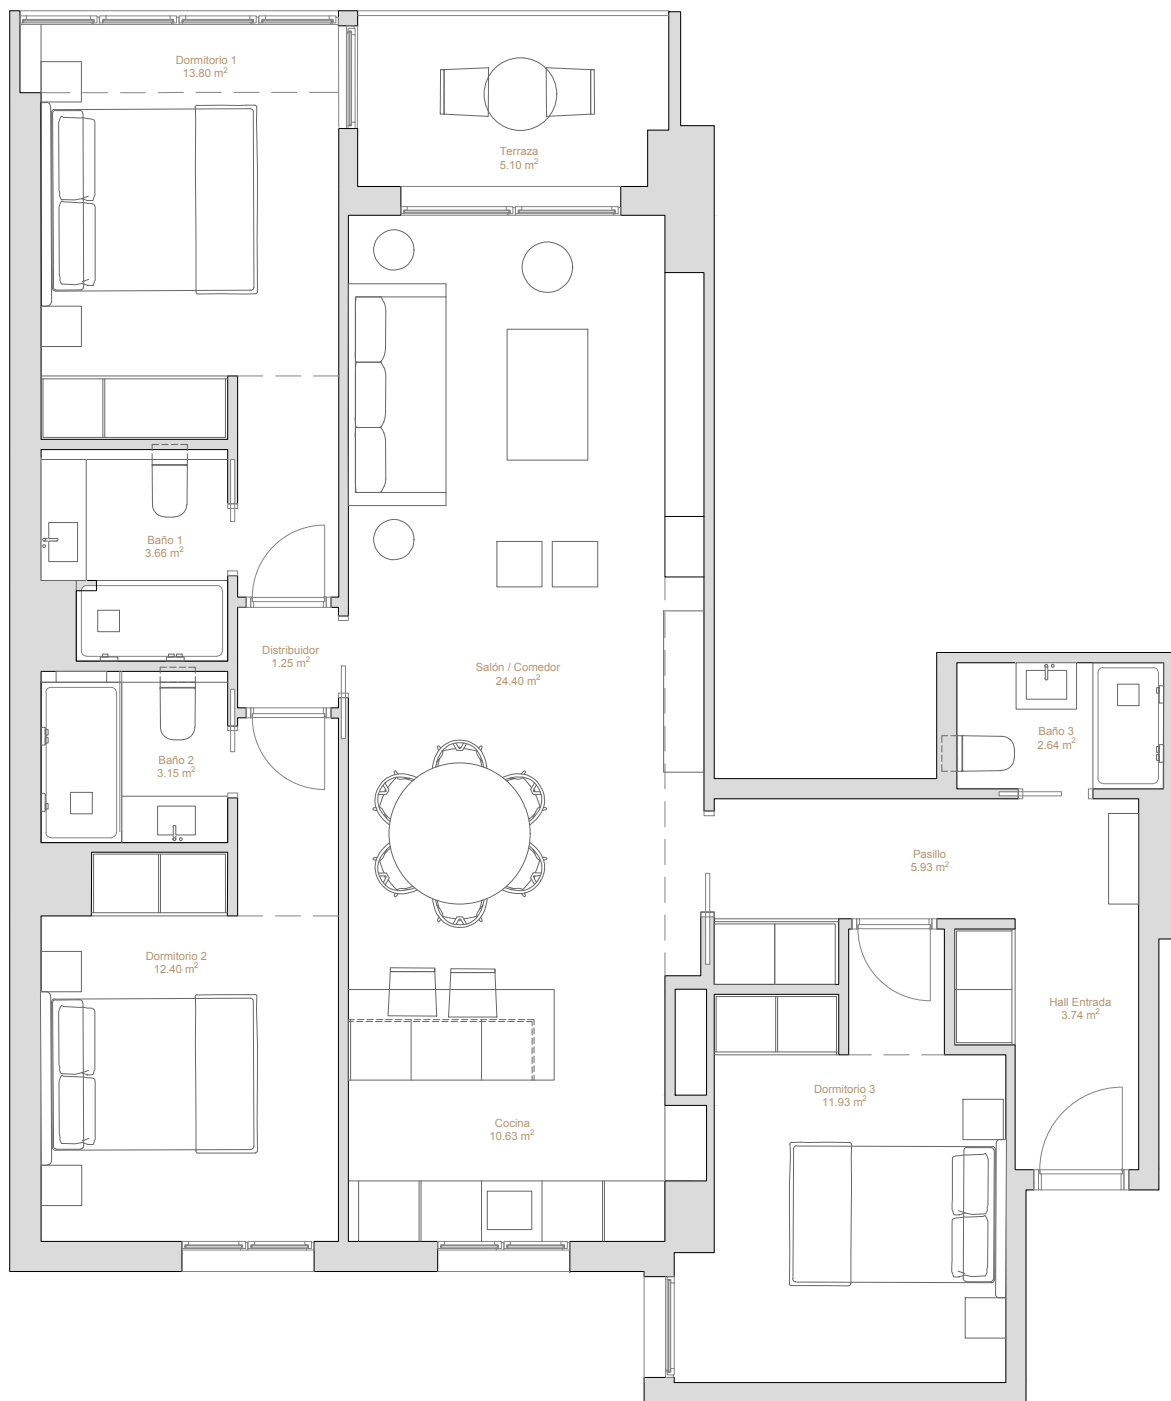

| LEYENDA DE SUPERFICIES ESTADO REFORMADO |                      |
|-----------------------------------------|----------------------|
| PLANTA 5 - PUERTA A                     |                      |
| Sup. Útil Vivienda                      | 93,45 m <sup>2</sup> |
| Sup. Útil Terraza                       | 5,10 m <sup>2</sup>  |
| Sup. Útil TOTAL                         | 98,55 m <sup>2</sup> |

## GENERAL PARDIÑAS 71

Plano: PLANO GENERAL:  
ESTADO REFORMADO

Unidades: m (A4)

Escala: 1/75