


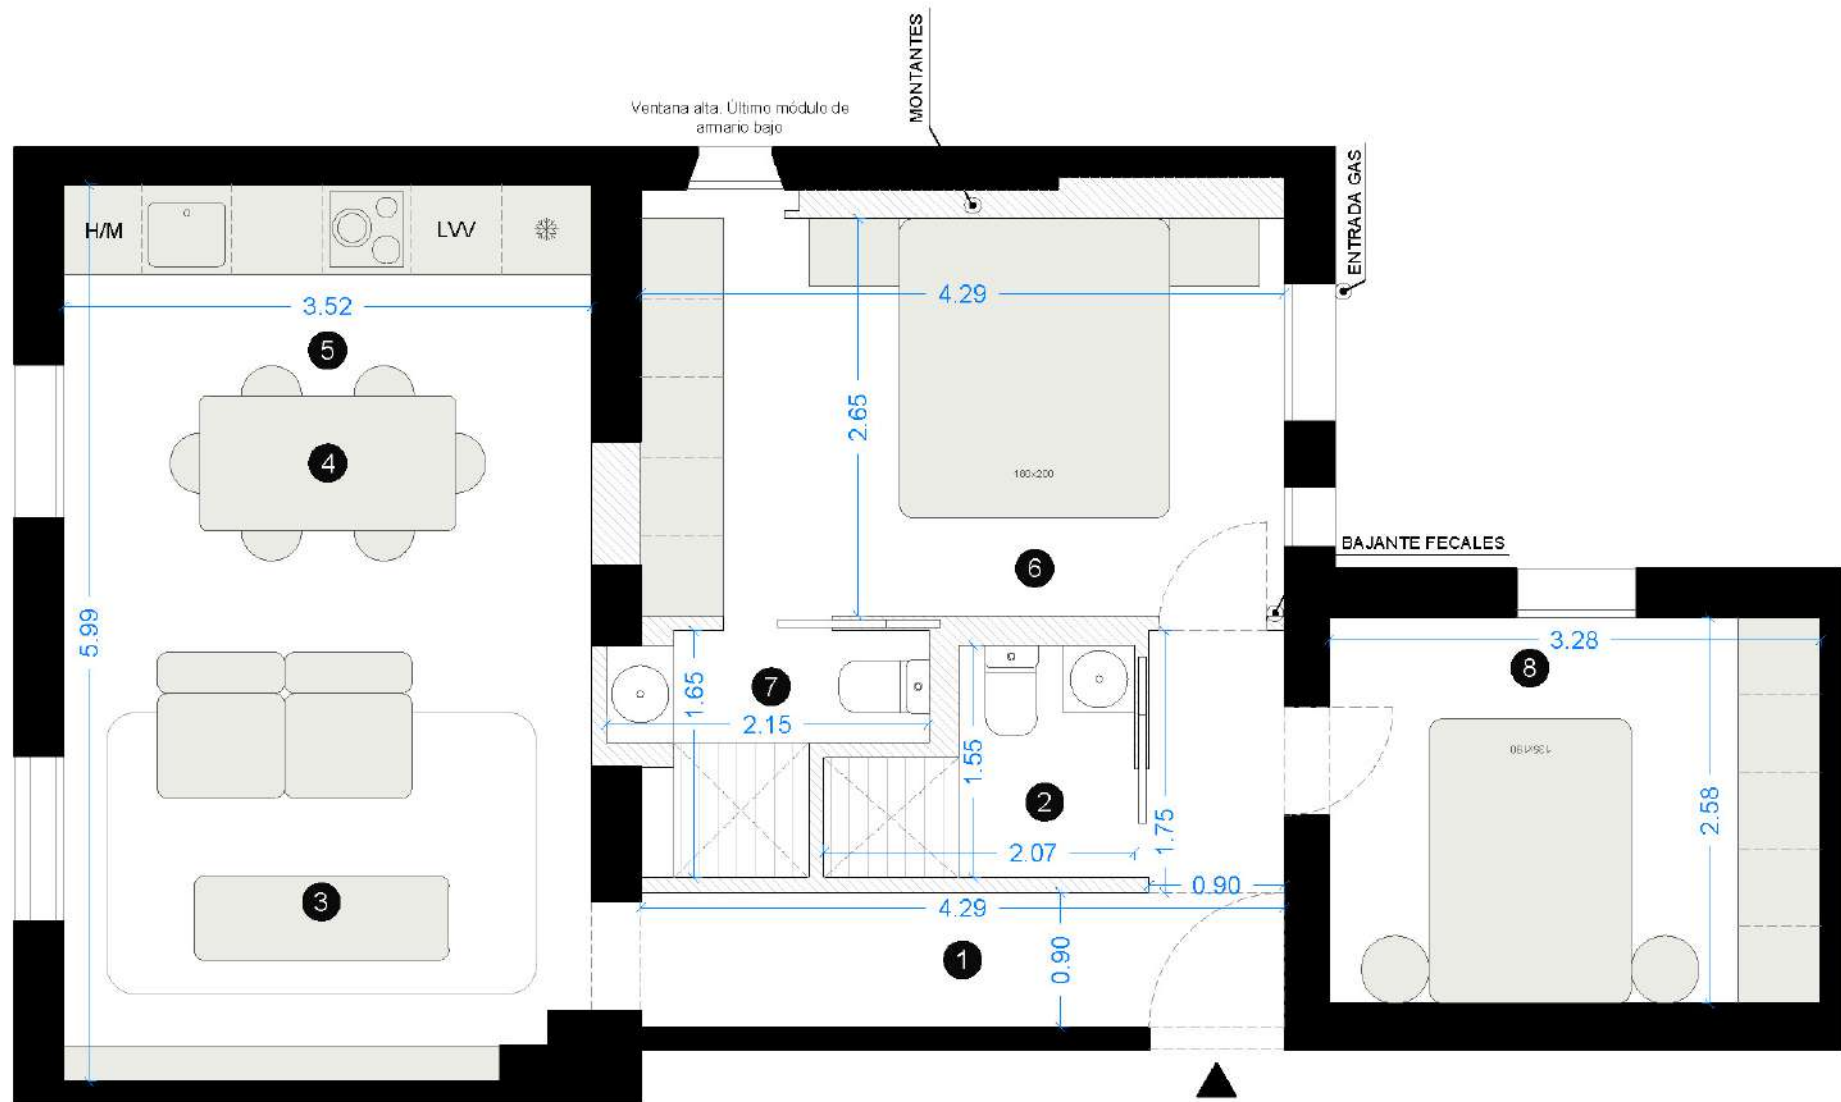

- 1 DISTRIBUIDOR
- 2 BAÑO 01
- 3 SALÓN
- 4 COMEDOR

- 5 COCINA
- 6 DORMITORIO 01
- 7 BAÑO 02
- 8 DORMITORIO 02