


001
APARTAMENTO DE UN DORMITORIO CON
JARDÍN

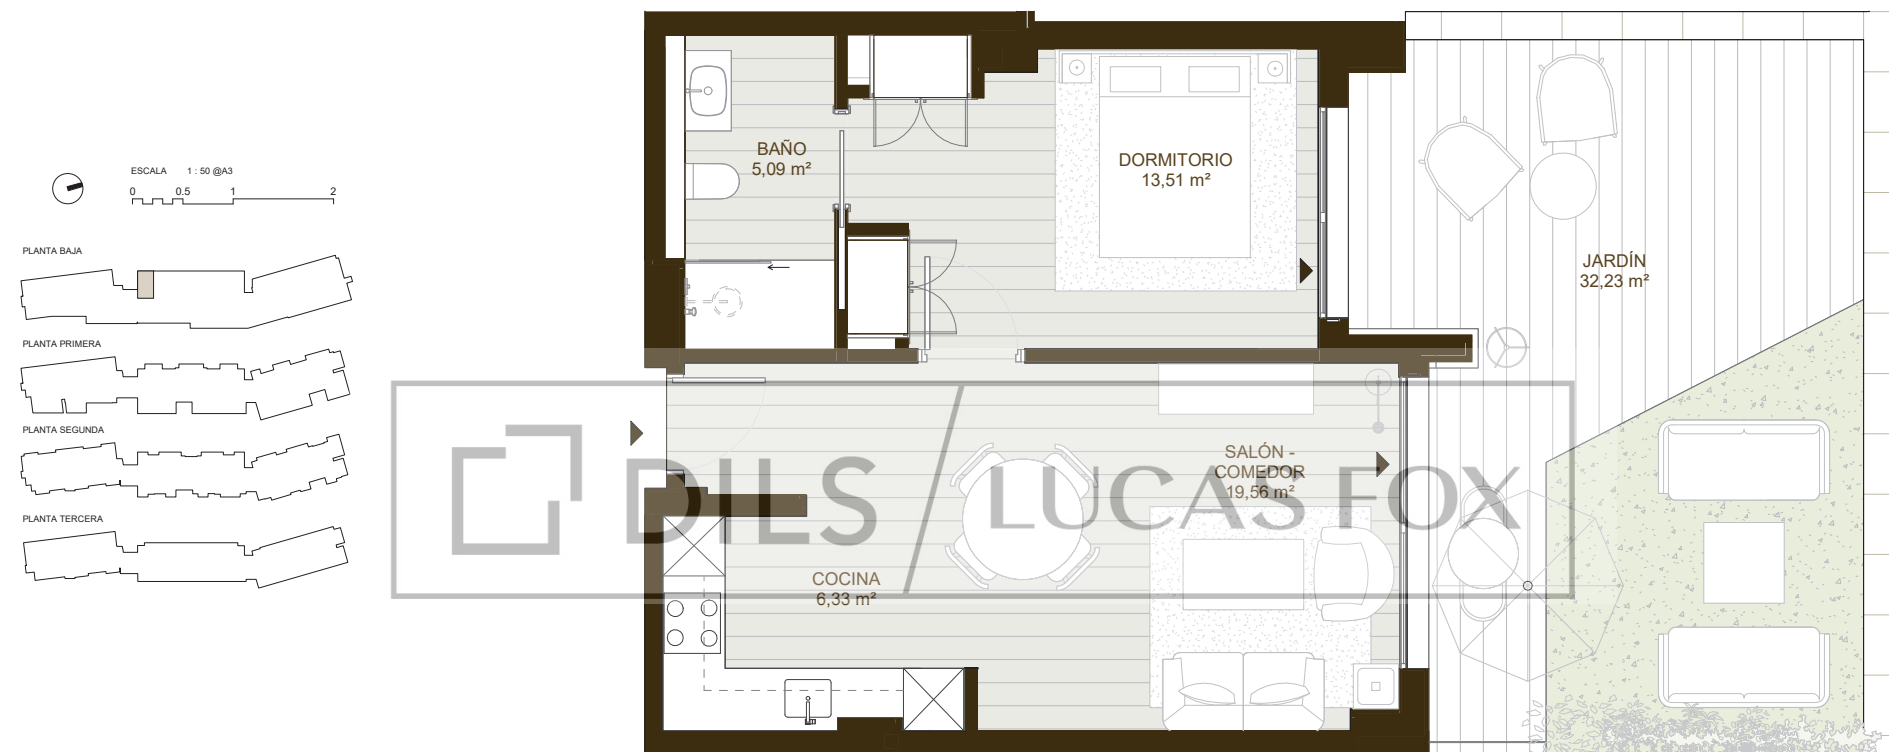

SUPERFICIES

- Superficie útil interior: 44,49 m²
- Superficie construida interior: 52,77 m²
- Superficie construida con zonas comunes (A): 82,78 m²
- Superficie construida de terraza (B): 36,00 m²
- **Superficie construida total (A)+(B): 118,78 m²**

Advertencia Legal.

La información gráfica contenida en este soporte es orientativa, elaborada a partir del proyecto ejecutivo del edificio, y no tiene carácter contractual, por lo que podrá ser modificada por la empresa promotora durante la ejecución de las obras por causas de índole técnica, jurídica y comercial. Asimismo, el mobiliario, la decoración, los elementos de ambientación y los electrodomésticos incluidos son de carácter decorativo y no son objeto de contratación.