


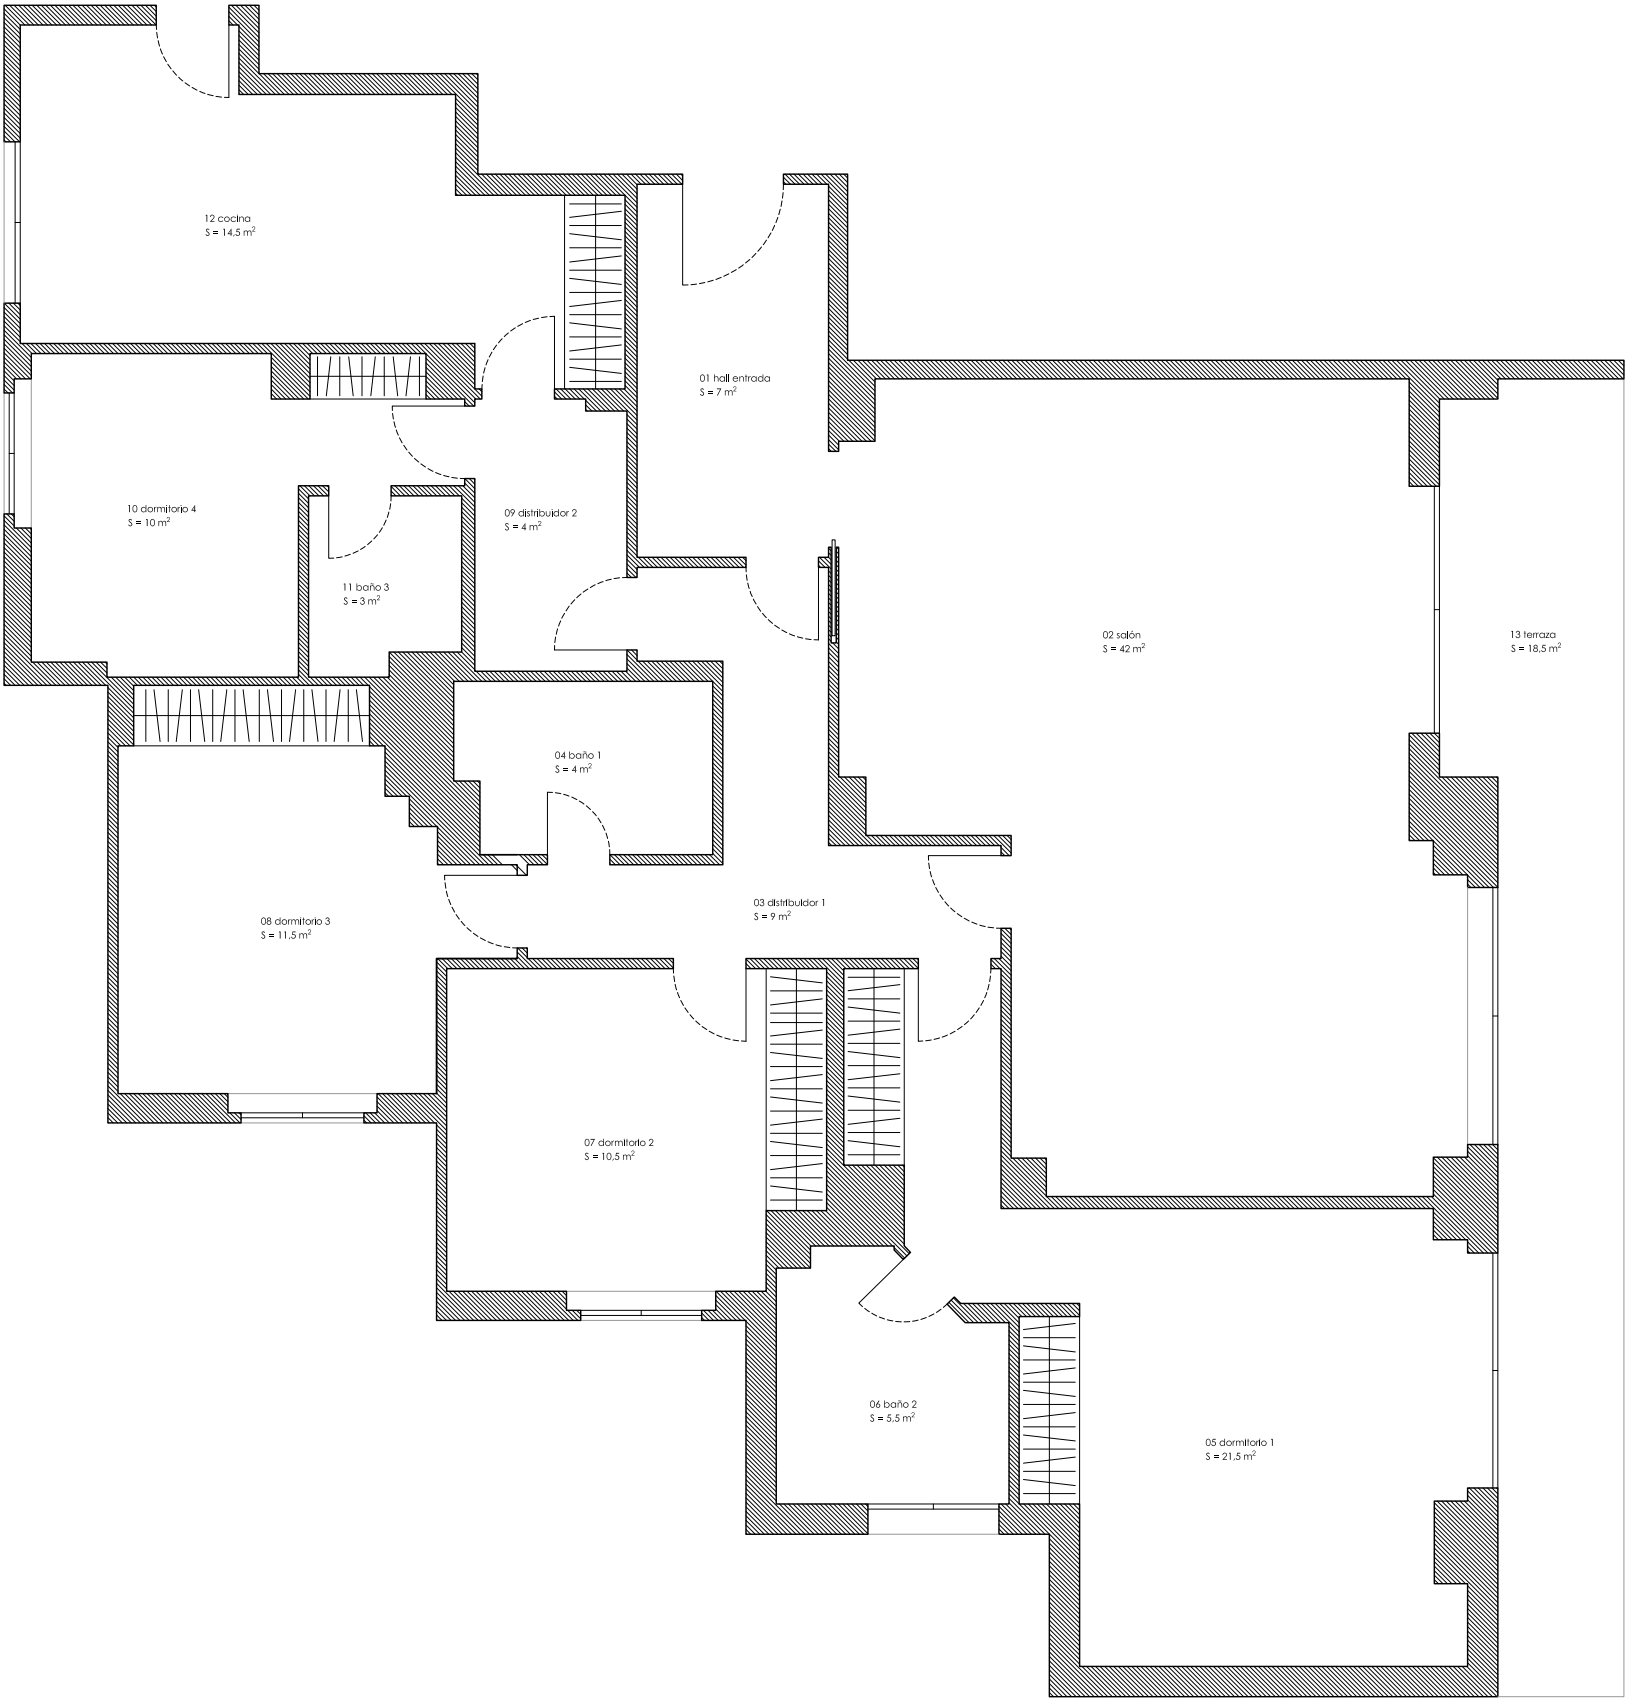

AULAD REFORMAS INTEGRALES, SL C/ Río Duero, 21, 4ºD 28913 Leganés MADRID Tel.: 910407269 / 631131683	Propiedad:	EDIFICIO: Pº DEL REY, 26, 7ºA		
	Firma:	DIBUJADO		
	Arquitecto:	FECHA: mar. 2019		
	Firma:	FIRMA: C.G.J.		
		ESCALA: 1/75		
PROYECTOS DE REFORMA	REF.	FECHA:		
		FIRMA:		
	PLANO PLANTA Pº DEL REY, 26, 7ºA 28008 MADRID			TIPO: PROYECTO CLAVE: 07019P REF. A01