


Maldonado 13, 3ºDcha
212 m²

superficies propias		
salón - comedor	57,16	m²
entrada	10,90	m²
cocina	16,12	m²
aseo	3,65	m²
distribuidor	14,55	m²
dormitorio principal	10,23	m²
vestidor - baño principal	17,95	m²
dormitorio 2	11,34	m²
vestidor - baño 2	11,48	m²
dormitorio 3	10,39	m²
vestidor - baño 3	14,93	m²
lavandería	3,09	m²
terraza	9,79	m²
total superficie propia	191,58	m²
zonas comunes	20,00	m²
total superficie construida	211,58	m²

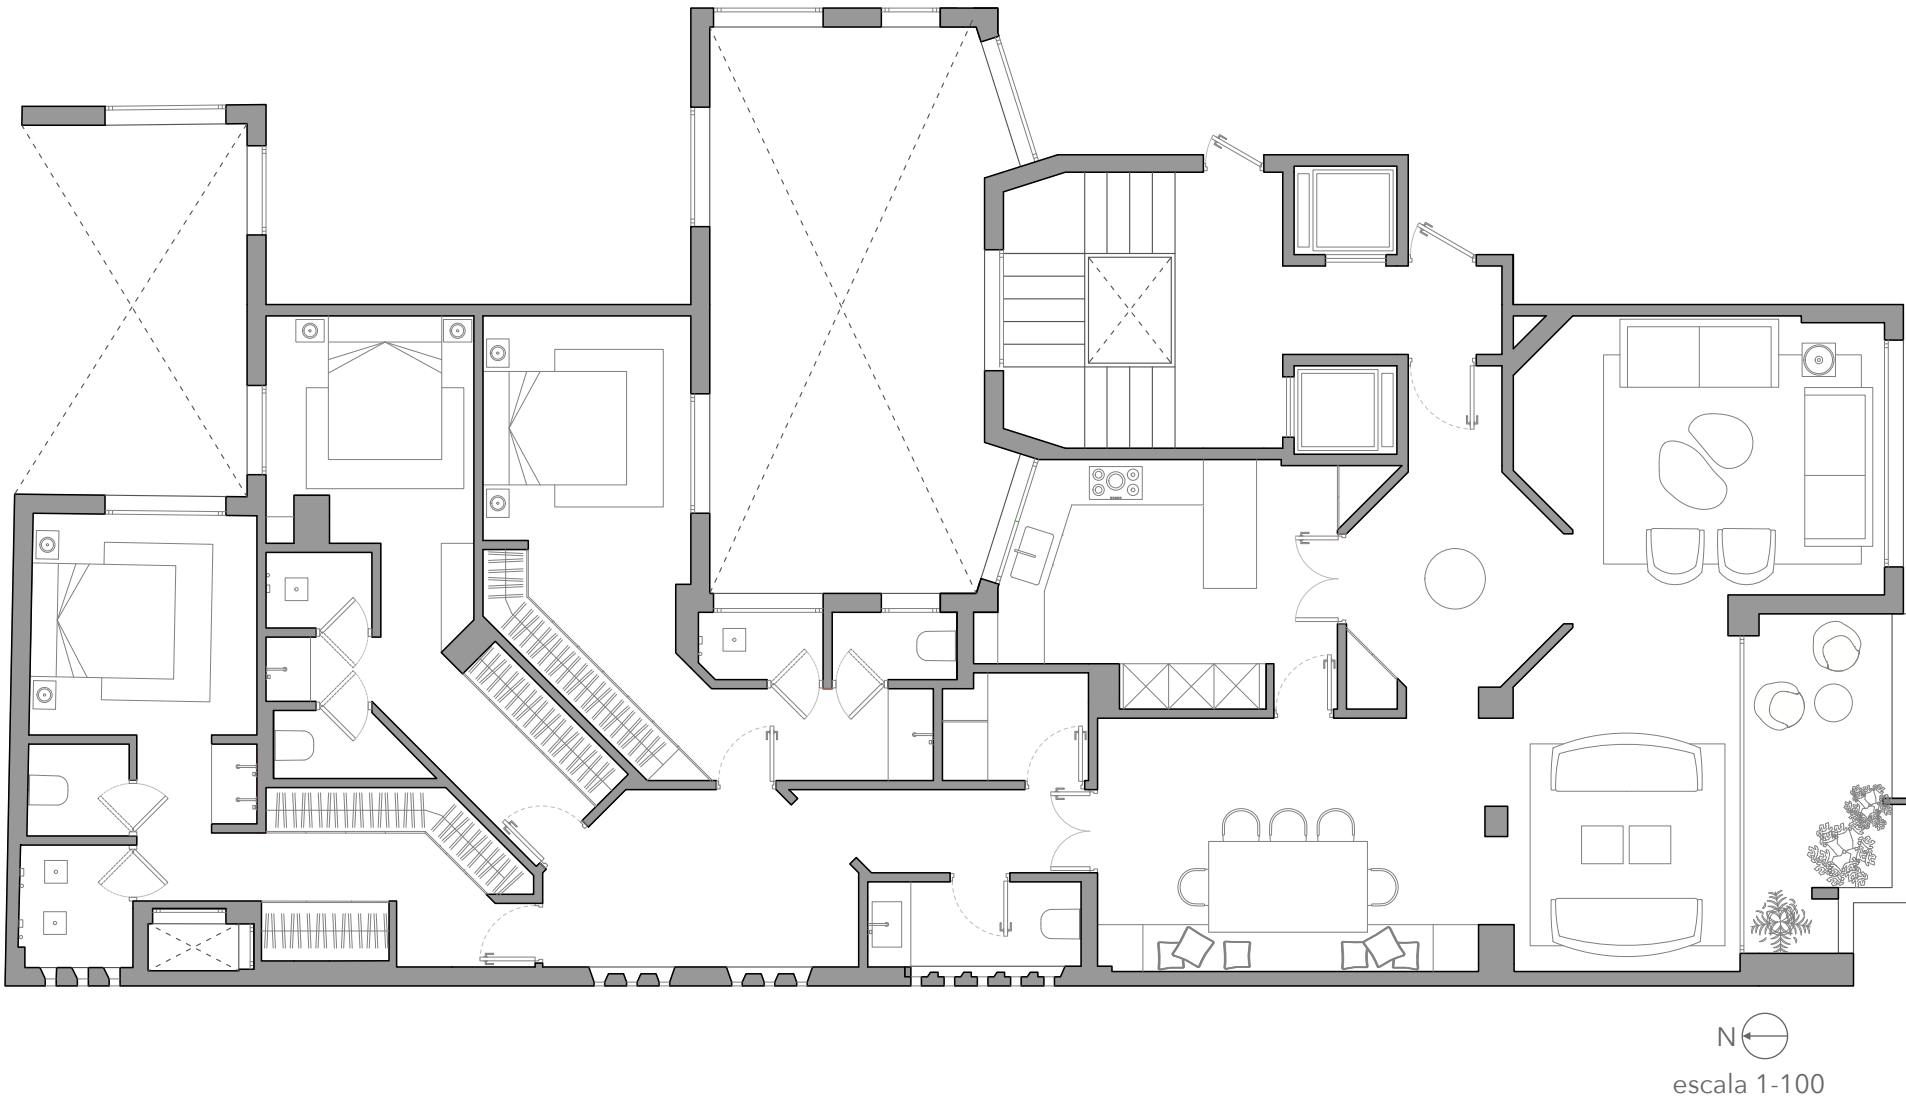

plano comercial, las medidas reales pueden variar