


**superficies propias**

salón - comedor	49,73 m <sup>2</sup>
entrada	9,72 m <sup>2</sup>
aseo	2,51 m <sup>2</sup>
dormitorio principal	16,77 m <sup>2</sup>
vestidor - baño principal	18,46 m <sup>2</sup>
dormitorio 2	19,61 m <sup>2</sup>
baño 2	6,32 m <sup>2</sup>
dormitorio 3	23,48 m <sup>2</sup>
baño 3	3,71 m <sup>2</sup>
pasillo	1,42 m <sup>2</sup>
lavandería	3,00 m <sup>2</sup>
terraza	21,50 m <sup>2</sup>
<b>total superficie propia</b>	<b>176,23 m<sup>2</sup></b>
zonas comunes	36,00 m <sup>2</sup>
<b>total superficie vivienda</b>	<b>212,23 m<sup>2</sup></b>
superficie garaje 12	36,00 m <sup>2</sup>
superficie trastero 50	5,00 m <sup>2</sup>
<b>total superficie garaje y trastero</b>	<b>41,00 m<sup>2</sup></b>
<b>total superficie construida</b>	<b>253,23 m<sup>2</sup></b>

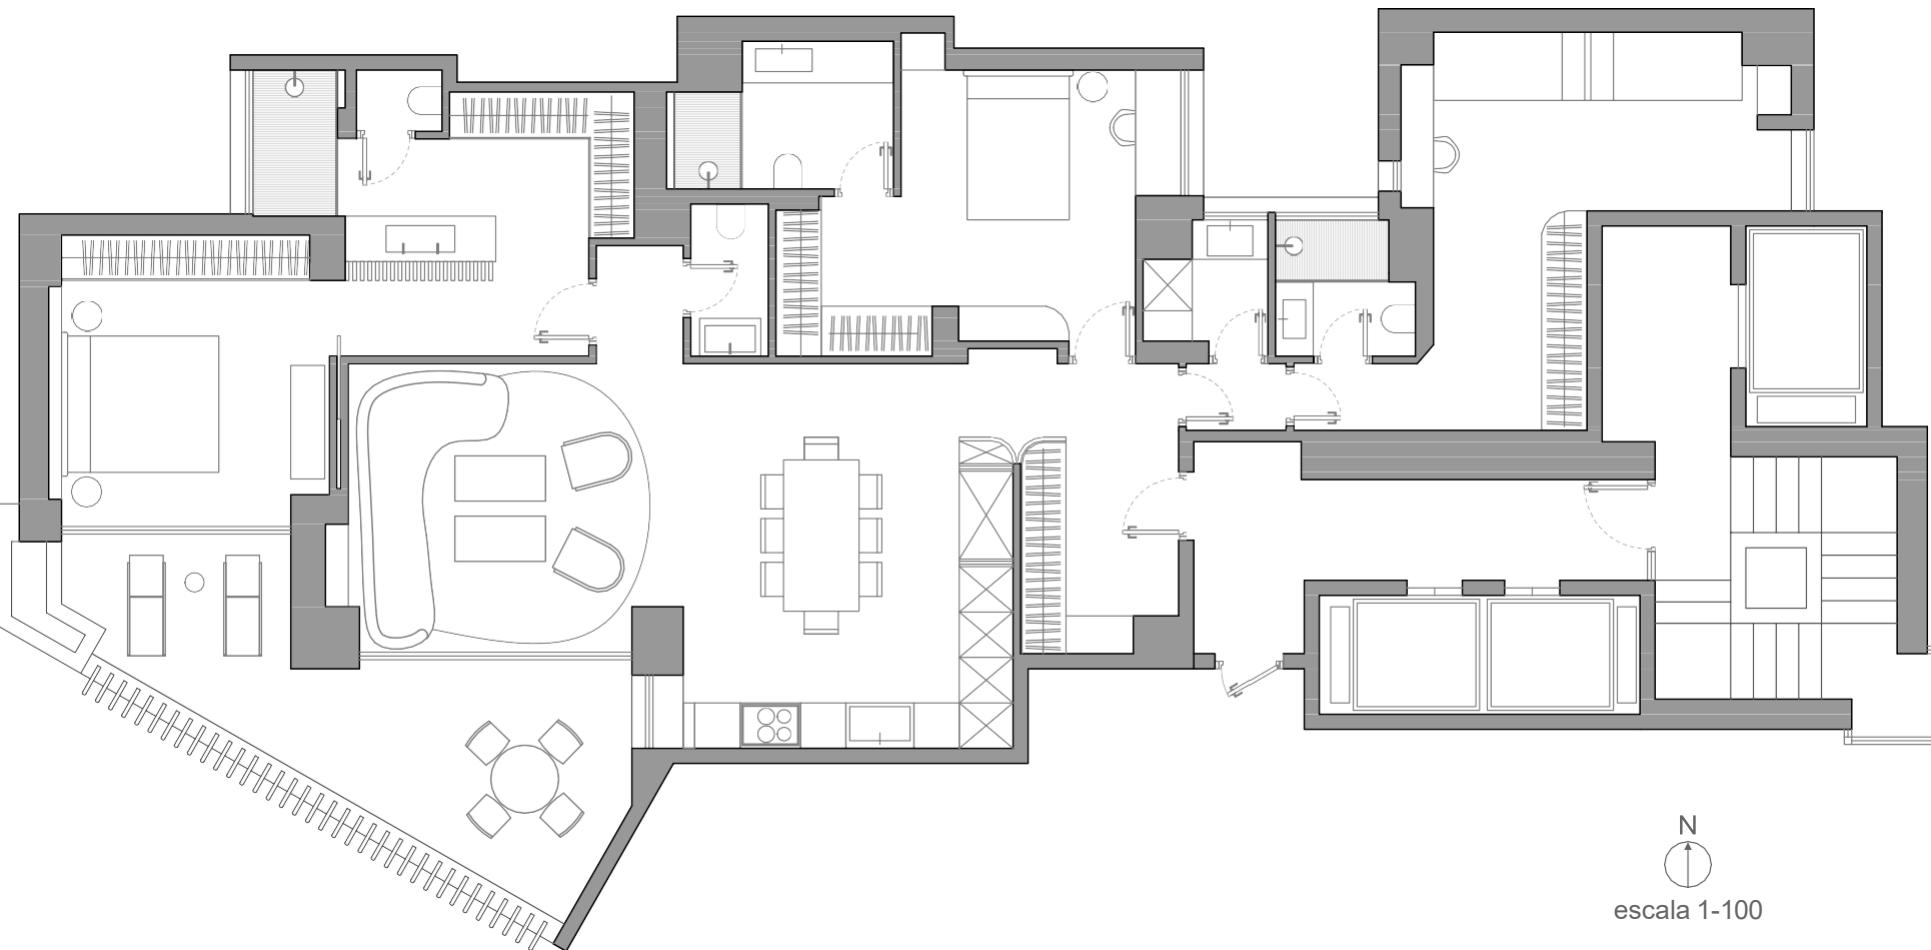

plano comercial, las medidas reales pueden variar