




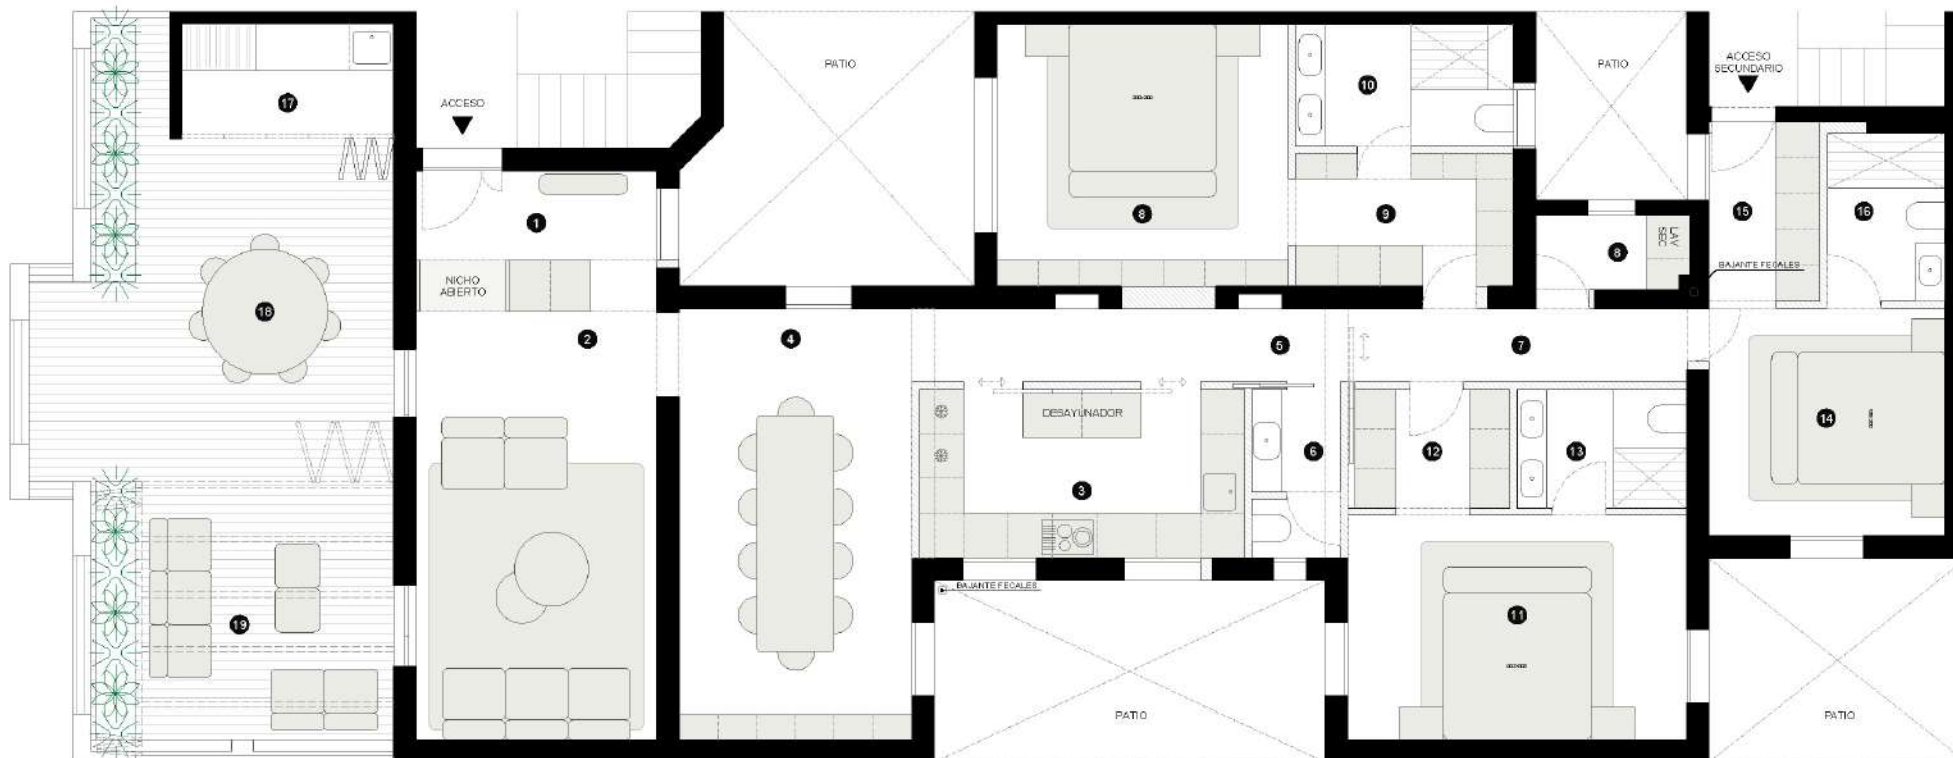

- | | | | |
|--------------------|----------------------|---------------------|------------|
| 1 RECIBIDOR | 7 DISTRIBUIDOR 02 | 13 BAÑO DORM 02 | 19 PERGOLA |
| 2 SALÓN | 8 DORMITORIO PPAL | 14 DORMITORIO 03 | |
| 3 COCINA | 9 VESTIDOR DORM PPAL | 15 VESTIDOR DORM 03 | |
| 4 COMEDOR | 10 BAÑO DORM PPAL | 16 BAÑO DORM 03 | |
| 5 DISTRIBUIDOR 01 | 11 DORMITORIO 02 | 17 BSG | |
| 6 ASEO DE CORTESÍA | 12 VESTIDOR DORM 02 | 18 TERRAZA | |

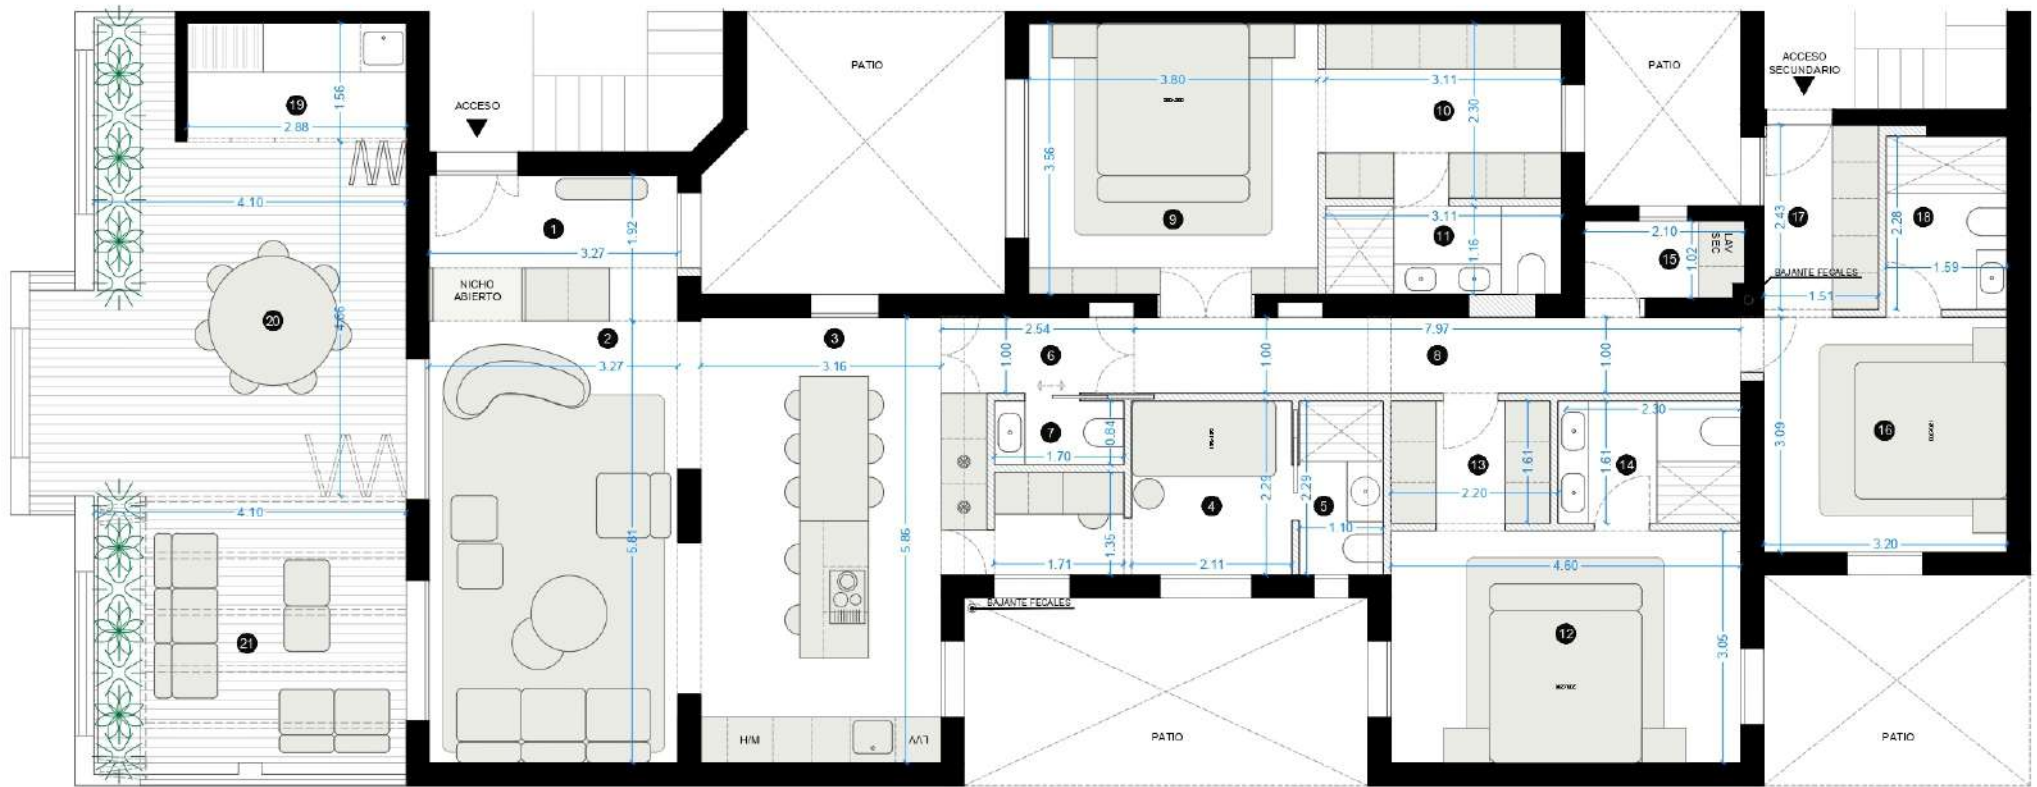

- | | | | |
|--------------------|-----------------------|---------------------|------------|
| 1 RECIBIDOR | 7 ASEO CORTESÍA | 13 VESTIDOR DORM 02 | 19 BBQ |
| 2 SALÓN | 8 DISTRIBUIDOR 02 | 14 BAÑO DORM 02 | 20 TERRAZA |
| 3 COCINA / COMEDOR | 9 DORMITORIO PPAL | 15 LAVADERO | 21 PÉRGOLA |
| 4 SERVICIO | 10 VESTIDOR DORM PPAL | 16 DORMITORIO 03 | |
| 5 BAÑO SERVICIO | 11 BAÑO DORM PPAL | 17 VESTIDOR DORM 03 | |
| 6 DISTRIBUIDOR 01 | 12 DORMITORIO 02 | 18 BAÑO DORM 03 | |

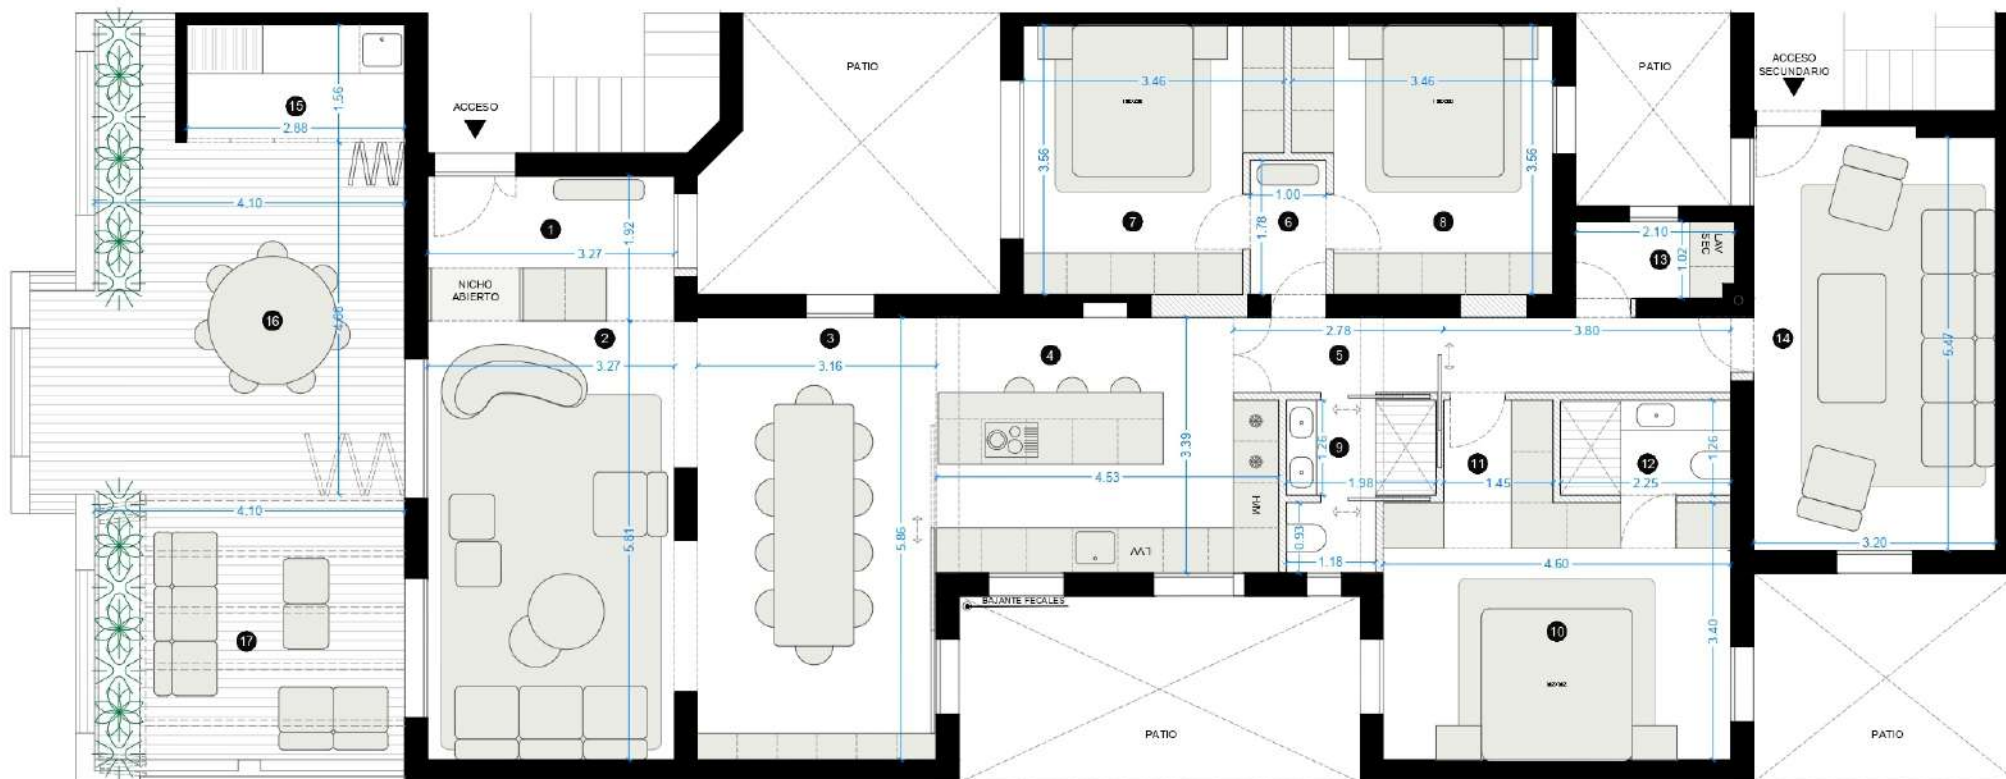

- | | | |
|-------------------|-----------------------|----------------|
| 1 RECIBIDOR | 7 DORMITORIO 01 | 13 LAVADERO |
| 2 SALÓN | 8 DORMITORIO 02 | 14 FAMILY ROOM |
| 3 COMEDOR | 9 BAÑO 01 | 15 BBQ |
| 4 COCINA | 10 DORMITORIO PPAL | 16 TERRAZA |
| 5 DISTRIBUIDOR 01 | 11 VESTIDOR DORM PPAL | 17 PÉRGOLA |
| 6 DISTRIBUIDOR 02 | 12 BAÑO DORM PPAL | |