

Especificaciones técnicas

Dormitorios	4	Trastero	1
C. Baño	4	Plaza de garaje	2
Aseo	1		

Superficies (m<sup>2</sup>)



Sup. construida	350 m <sup>2</sup>
Sup. construida + áreas comunes*	467 m <sup>2</sup>
Terrazas	161 m <sup>2</sup>

Ático



**3** NUÑEZ DE BALBOA

\* Incluye zonas comunes de Planta Baja, piscina y soportales. No incluye patios ni patinillos.  
 Documento de carácter informativo no contractual. Las superficies expresadas son aproximadas, pudiendo experimentar modificaciones por razón de índole técnica, legal o administrativa en el desarrollo del proyecto y/o ejecución de obras así como las calidades sin que ello implique menoscabo de las mismas. El amueblamiento y el ajardinamiento no están incluidos.

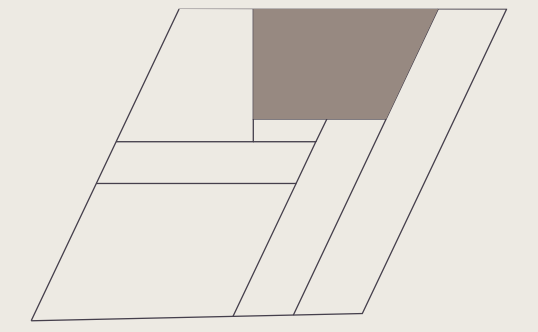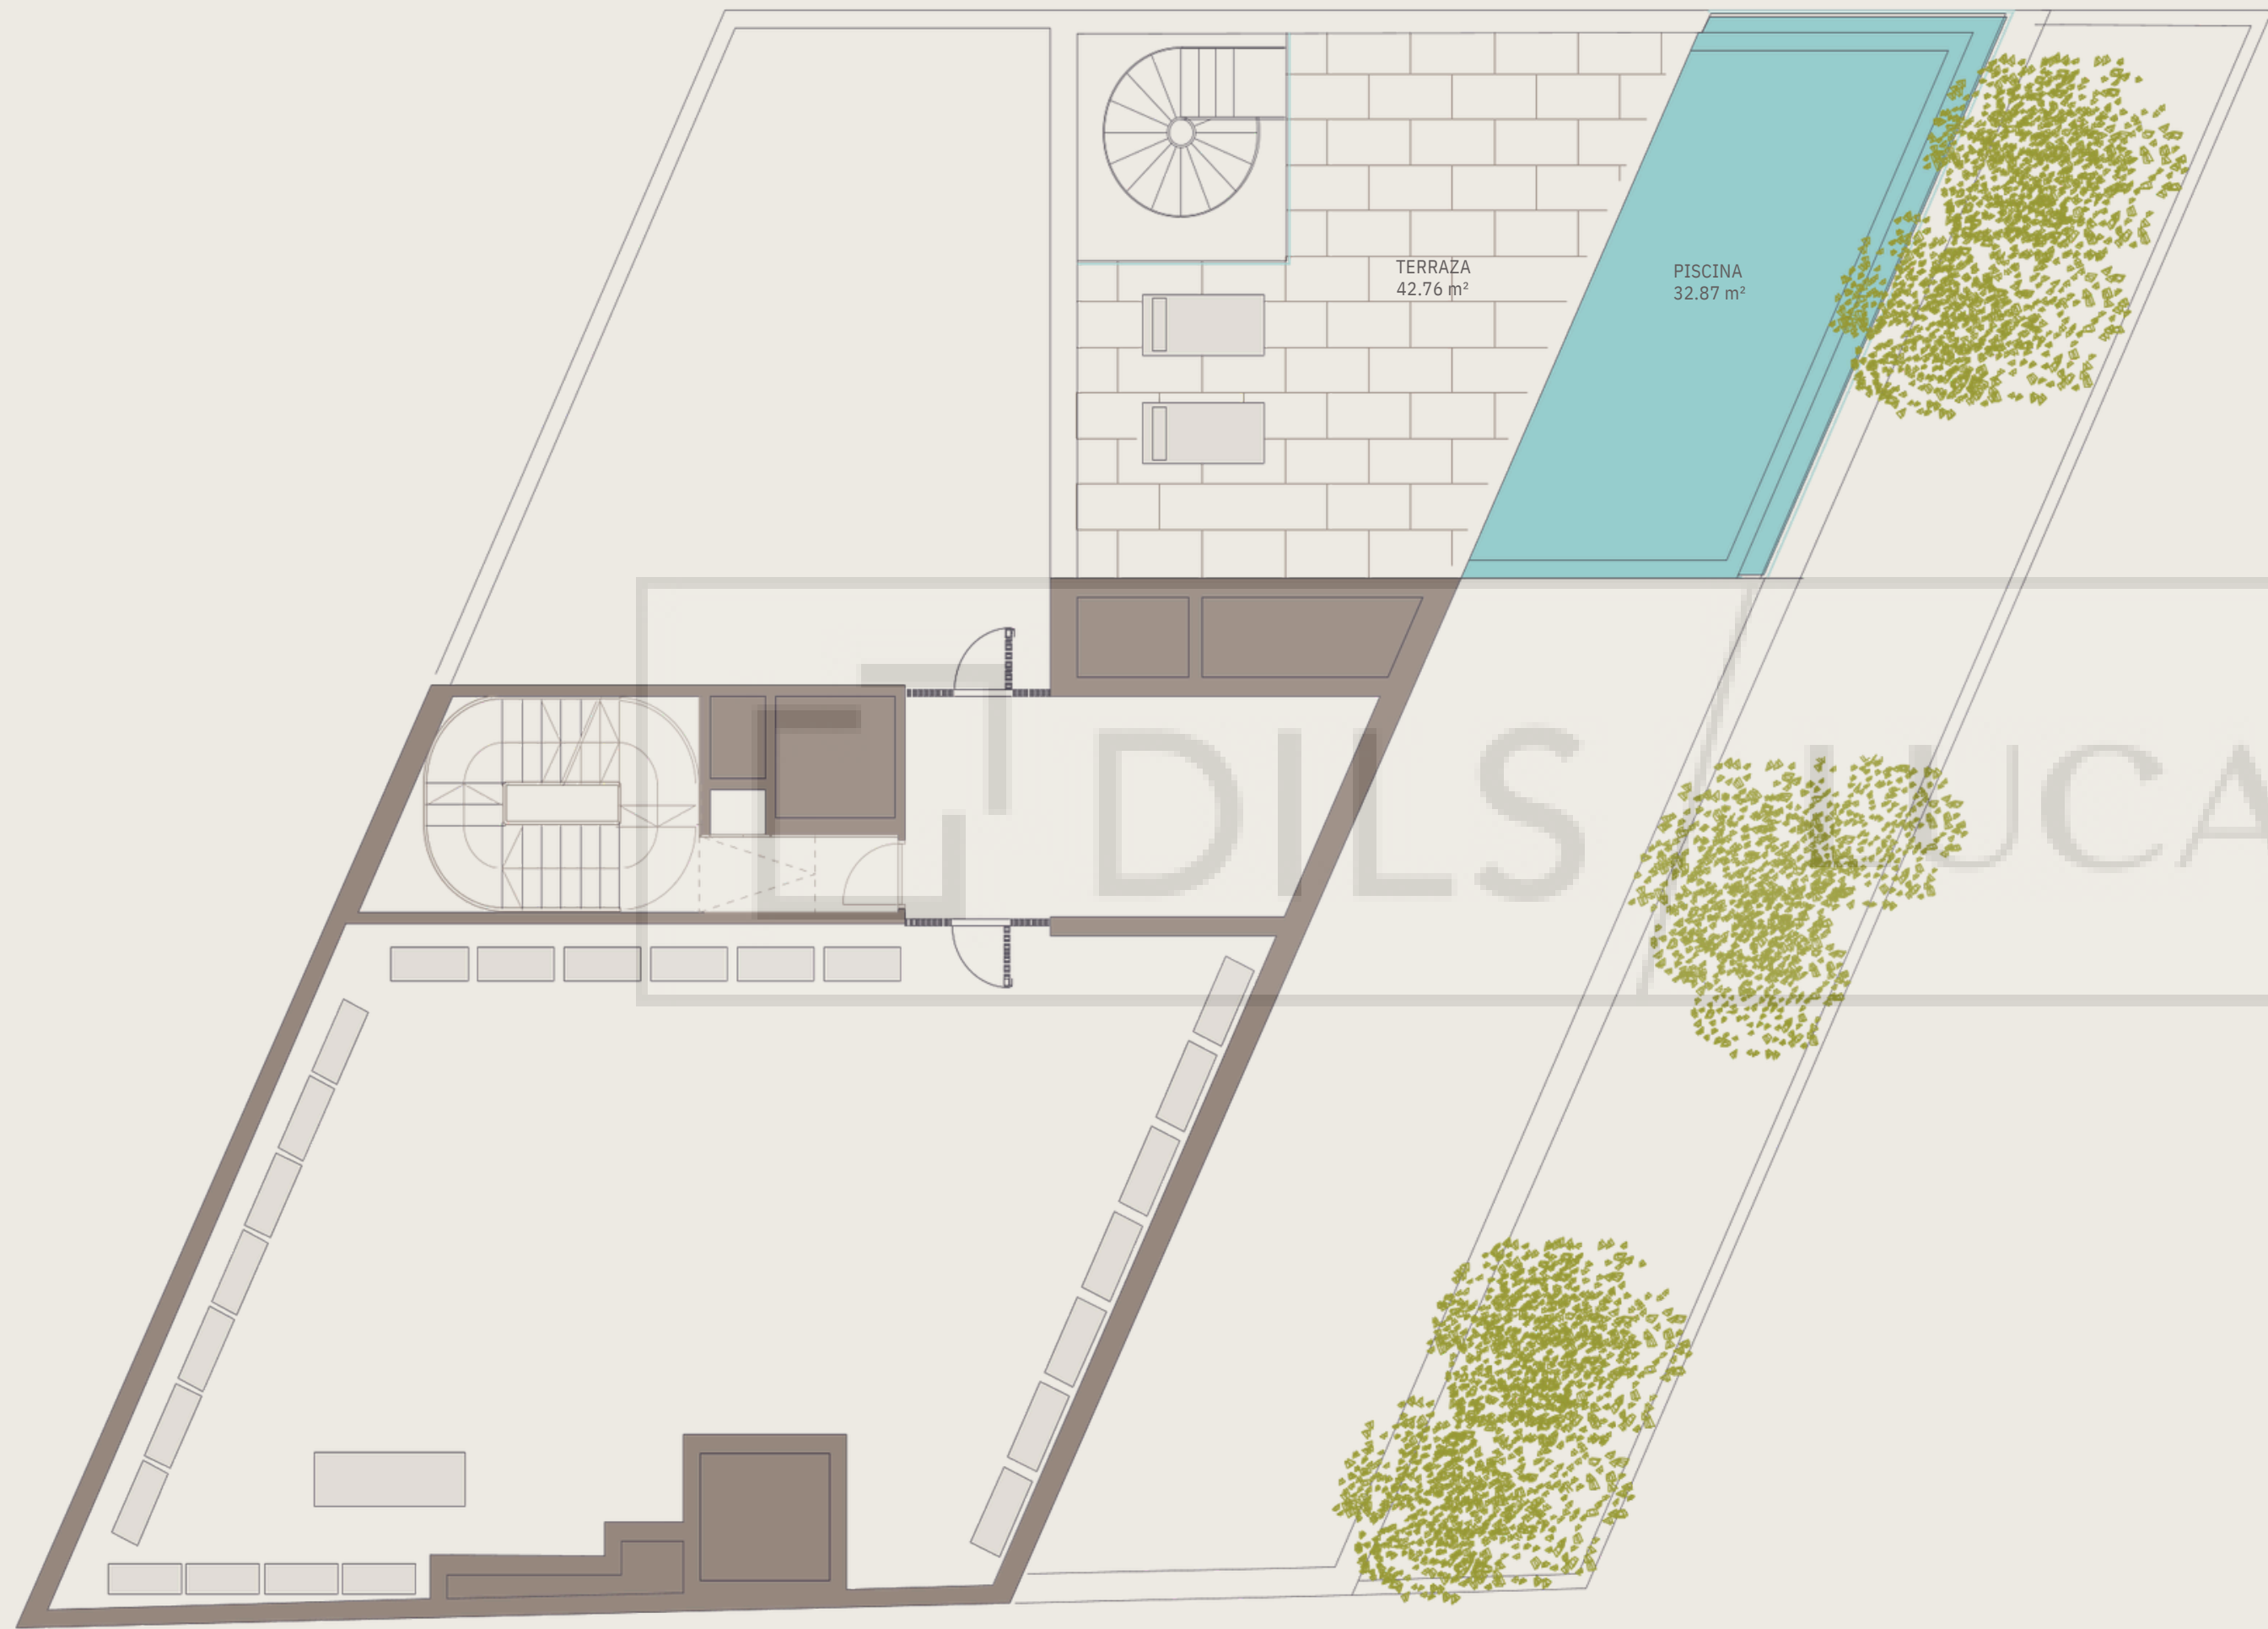

Especificaciones técnicas

Dormitorios	<b>4</b>	Trastero	<b>1</b>
C. Baño	<b>4</b>	Plaza de garaje	<b>2</b>
Aseo	<b>1</b>		

Superficies (m<sup>2</sup>)

Sup. construida	<b>350 m<sup>2</sup></b>
Sup. construida + áreas comunes*	<b>467 m<sup>2</sup></b>
Terrazas	<b>161 m<sup>2</sup></b>

Ático



**3** NUÑEZ DE BALBOA

\* Incluye zonas comunes de Planta Baja, piscina y soportales. No incluye patios ni patinillos.  
 Documento de carácter informativo no contractual. Las superficies expresadas son aproximadas, pudiendo experimentar modificaciones por razón de índole técnica, legal o administrativa en el desarrollo del proyecto y/o ejecución de obras así como las calidades sin que ello implique menoscabo de las mismas. El amueblamiento y el ajardinamiento no están incluidos.