

PLANTA PRIMERA


CUADRO GENERAL DE SUPERFICIES

m² ÚTILES INTERIORES

PLANTA BAJA	
VESTIBULO	5,56 m ²
BAÑO 4	4,70 m ²
ESCALERA	5,47 m ²
GABANERO	2,46 m ²
DISTRIBUIDOR 1	8,20 m ²
INSTALACIONES	2,30 m ²
DESPACHO	11,26 m ²
SALÓN-COMEDOR	30,75 m ²
COCINA	11,80 m ²
DESPENSA	4,50 m ²
TOTAL	87,00 m²

m² ÚTILES INTERIORES

PLANTA PRIMERA	
DORMITORIO PRINCIPAL	16,50 m ²
BAÑO PRINCIPAL	5,25 m ²
VESTIDOR	5,16 m ²
DORMITORIO 2	10,50 m ²
BAÑO 2	4,75 m ²
DORMITORIO 3	10,64 m ²
DORMITORIO 4	11,00 m ²
BAÑO 3	4,75 m ²
ESCALERA	5,47 m ²
DISTRIBUIDOR 2	10,80 m ²
TOTAL	84,82 m²

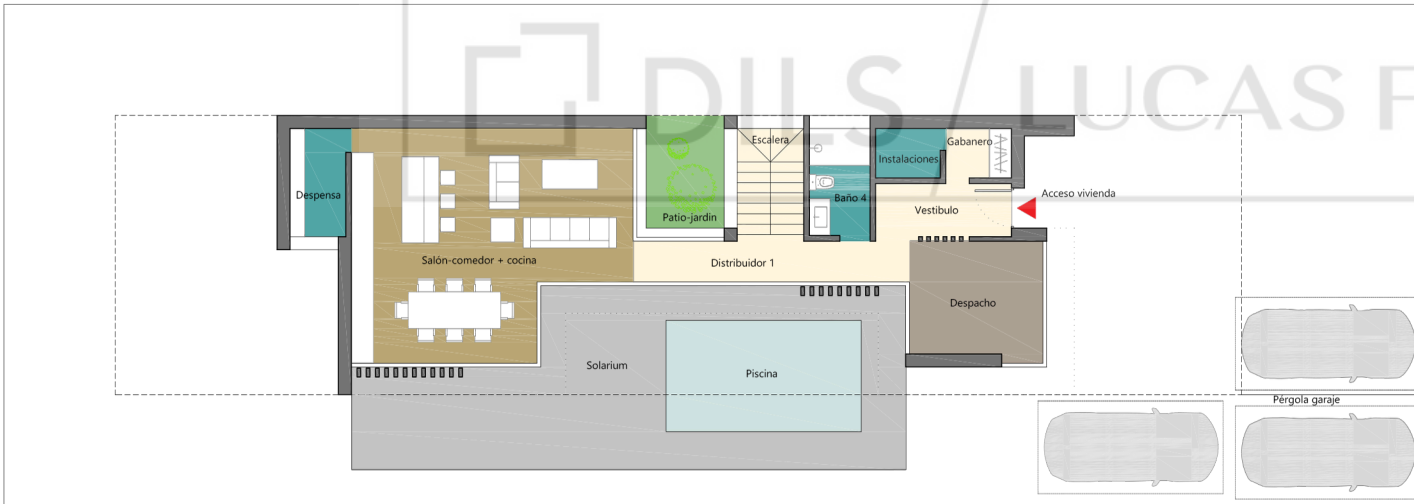

PLANTA BAJA
Superficie parcela=520,00 m²

SUPERFICIE CONSTRUIDA

PLANTA BAJA	107,00 m ²
PLANTA PRIMERA	103,00 m ²
TOTAL VIVIENDA	210,00 m²



VIVIENDA UNIFAMILIAR AISLADA CON PISCINA

PLANO

PLANTAS
BAJA-PRIMERA

PROYECTO

MODELO

ESCALA

FECHA

VIVIENDA

01

1/150

FEBRERO/2026