


PLANTA PRIMERA

CUADRO GENERAL DE SUPERFICIES

m <sup>2</sup> ÚTILES INTERIORES	
VESTIBULO	6,30 m <sup>2</sup>
BAÑO 3	4,70 m <sup>2</sup>
ESCALERA	5,47 m <sup>2</sup>
GABANERO	2,77 m <sup>2</sup>
DISTRIBUIDOR 1	8,20 m <sup>2</sup>
INSTALACIONES	2,70 m <sup>2</sup>
DESPACHO	14,25 m <sup>2</sup>
SALÓN-COMEDOR	30,75 m <sup>2</sup>
COCINA	11,80 m <sup>2</sup>
DESPENSA	4,30 m <sup>2</sup>
<b>TOTAL</b>	<b>91,24 m<sup>2</sup></b>

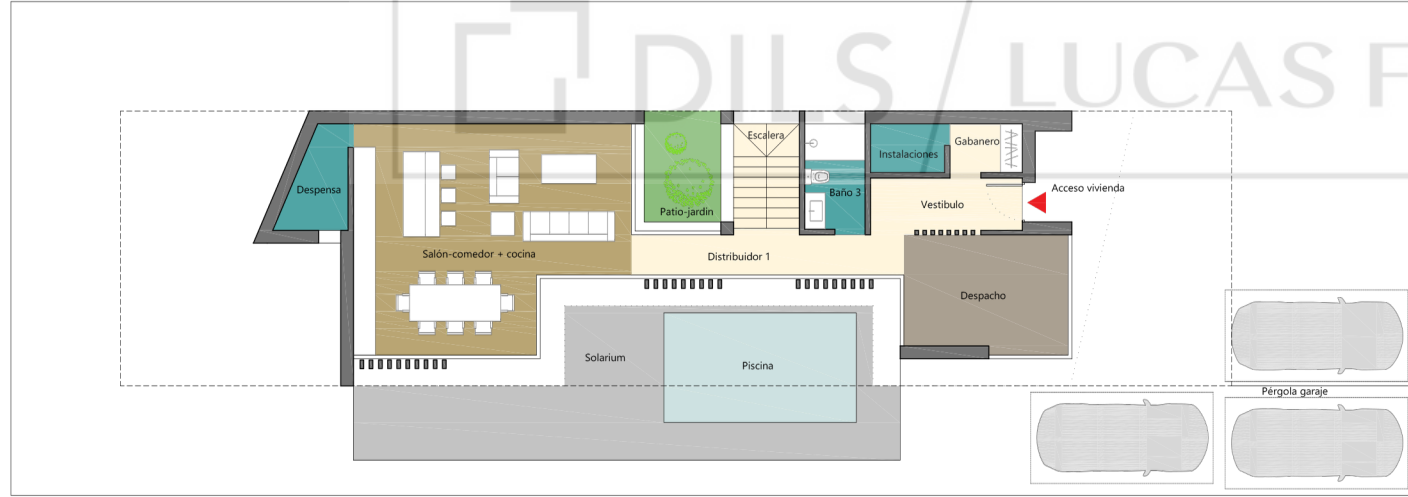


PLANTA BAJA  
Superficie parcela=520,00 m<sup>2</sup>

m <sup>2</sup> ÚTILES INTERIORES	
DORMITORIO PRINCIPAL	16,50 m <sup>2</sup>
BAÑO PRINCIPAL	8,45 m <sup>2</sup>
VESTIDOR	6,85 m <sup>2</sup>
DORMITORIO 2	10,50 m <sup>2</sup>
BAÑO 2	4,50 m <sup>2</sup>
DORMITORIO 3	11,00 m <sup>2</sup>
LENCERIA	4,85 m <sup>2</sup>
ESCALERA	5,47 m <sup>2</sup>
DISTRIBUIDOR 2	12,50 m <sup>2</sup>
<b>TOTAL</b>	<b>80,62 m<sup>2</sup></b>

SUPERFICIE CONSTRUIDA	
PLANTA BAJA	110,00 m <sup>2</sup>
PLANTA PRIMERA	100,00 m <sup>2</sup>
<b>TOTAL VIVIENDA</b>	<b>210,00 m<sup>2</sup></b>

Calle

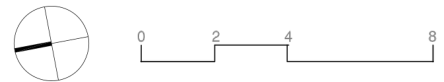

# VIVIENDA UNIFAMILIAR AISLADA CON PISCINA