


TIPO C

PLANTA BAJA

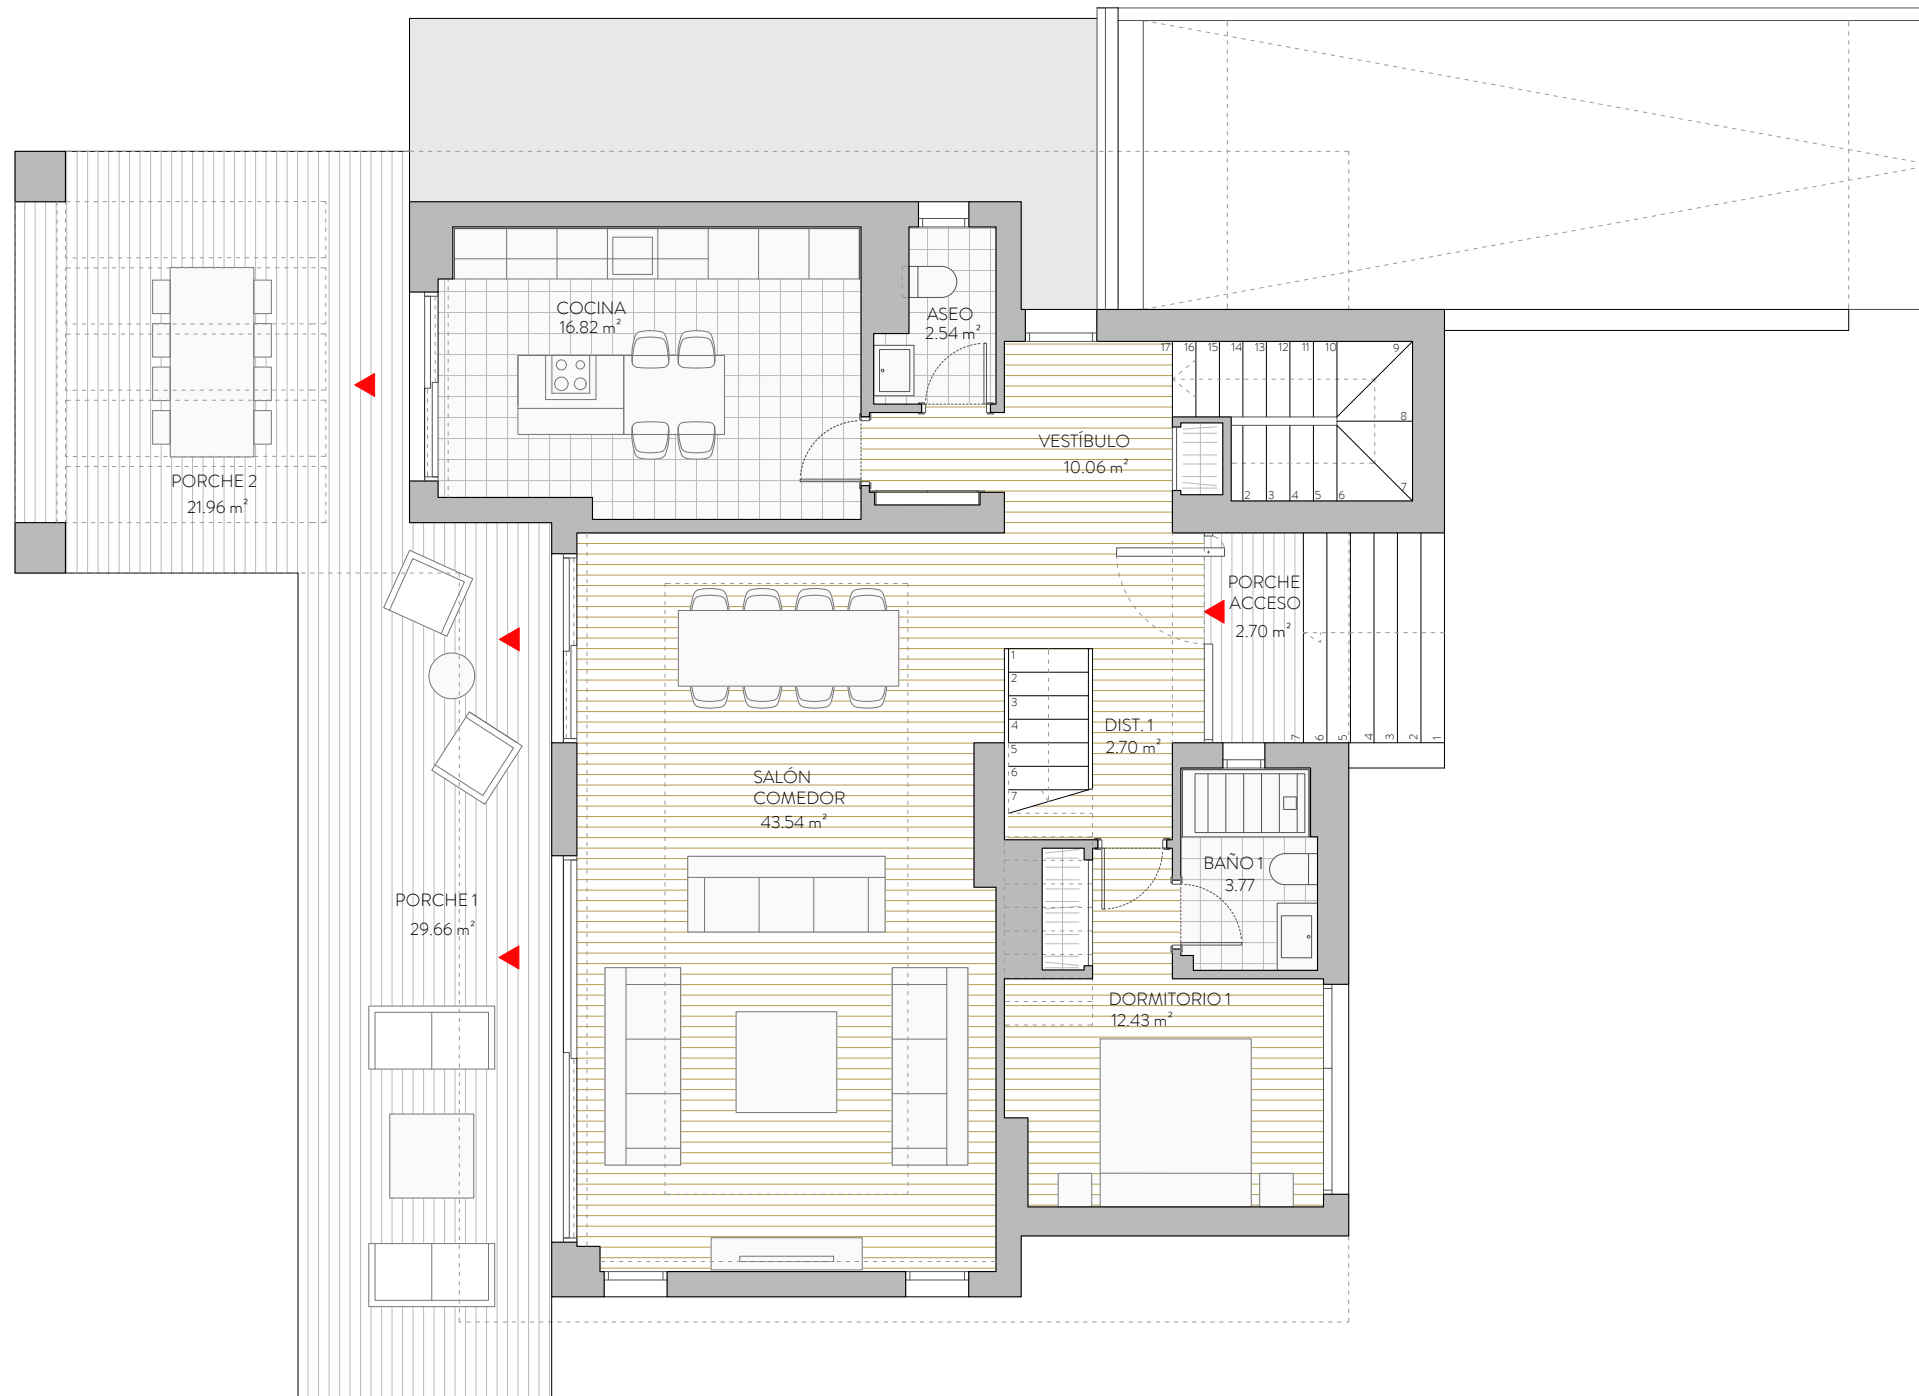

CUADRO DE SUPERFICIES

INTERIOR

PLANTA-1

VESTÍBULO	1.82 m ²
ESCALERA	4.88 m ²
INSTALACIONES-LAVADERO	8.14 m ²
TRASTERO	10.82 m ²
GARAJE	100.41 m ²

PLANTA BAJA

VESTÍBULO	10.06 m ²
COCINA	16.82 m ²
SALÓN	43.54 m ²
DISTRIBUIDOR	2.70 m ²
ASEO	2.54 m ²
DORMITORIO 1	12.43 m ²
CUARTO DE BAÑO 1	3.77 m ²

PLANTA PRIMERA

DORMITORIO PRINCIPAL	22.09 m ²
BAÑO PRINCIPAL	7.00 m ²
DISTRIBUIDOR 2	9.54 m ²
ESCALERA	4.48 m ²
DORMITORIO 2	13.45 m ²
DORMITORIO 3	12.00 m ²
CUARTO DE BAÑO 2	3.89 m ²
CUARTO DE BAÑO 3	4.32 m ²

SUP. ÚTIL TOTAL 294.70 m²

SUP. CONSTRUIDA VIVIENDA 357.86 m²

EXTERIOR

PORCHE ACCESO	2.70 m ²
PORCHE 1	29.66 m ²
PORCHE 2	21.96 m ²

SUP. ÚTIL PORCHES Y TERRAZAS 54.32 m²


SUP. CONSTR. PORCHES Y TERRAZAS 56.95 m²

SUP. CONSTRUIDA TOTAL 414.81 m²



TIPO C

PLANTA PRIMERA

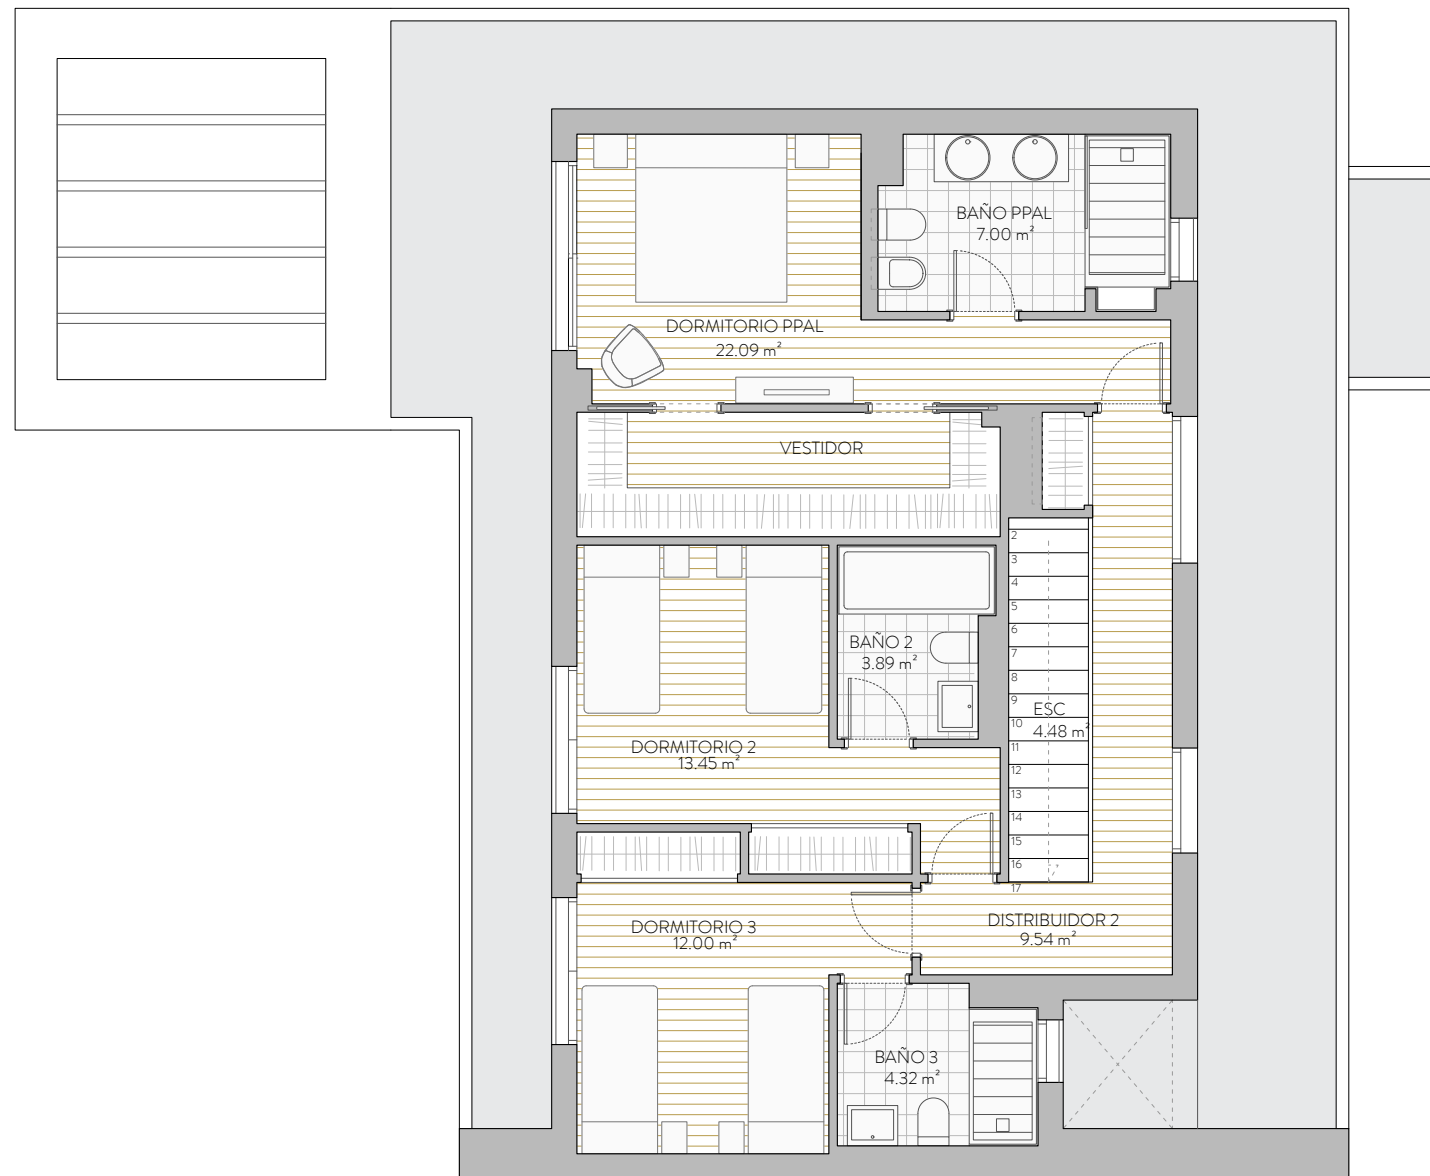

CUADRO DE SUPERFICIES

INTERIOR

PLANTA-1

VESTÍBULO	1.82 m ²
ESCALERA	4.88 m ²
INSTALACIONES-LAVADERO	8.14 m ²
TRASTERO	10.82 m ²
GARAJE	100.41 m ²

PLANTA BAJA

VESTÍBULO	10.06 m ²
COCINA	16.82 m ²
SALÓN	43.54 m ²
DISTRIBUIDOR	2.70 m ²
ASEO	2.54 m ²
DORMITORIO 1	12.43 m ²
CUARTO DE BAÑO 1	3.77 m ²

PLANTA PRIMERA

DORMITORIO PRINCIPAL	22.09 m ²
BAÑO PRINCIPAL	7.00 m ²
DISTRIBUIDOR 2	9.54 m ²
ESCALERA	4.48 m ²
DORMITORIO 2	13.45 m ²
DORMITORIO 3	12.00 m ²
CUARTO DE BAÑO 2	3.89 m ²
CUARTO DE BAÑO 3	4.32 m ²

SUP. ÚTIL TOTAL 294.70 m²

SUP. CONSTRUIDA VIVIENDA 357.86 m²

EXTERIOR

PORCHE ACCESO	2.70 m ²
PORCHE 1	29.66 m ²
PORCHE 2	21.96 m ²

SUP. ÚTIL PORCHES Y TERRAZAS 54.32 m²


SUP. CONSTR. PORCHES Y TERRAZAS 56.95 m²

SUP. CONSTRUIDA TOTAL 414.81 m²



TIPO C

PLANTA -1

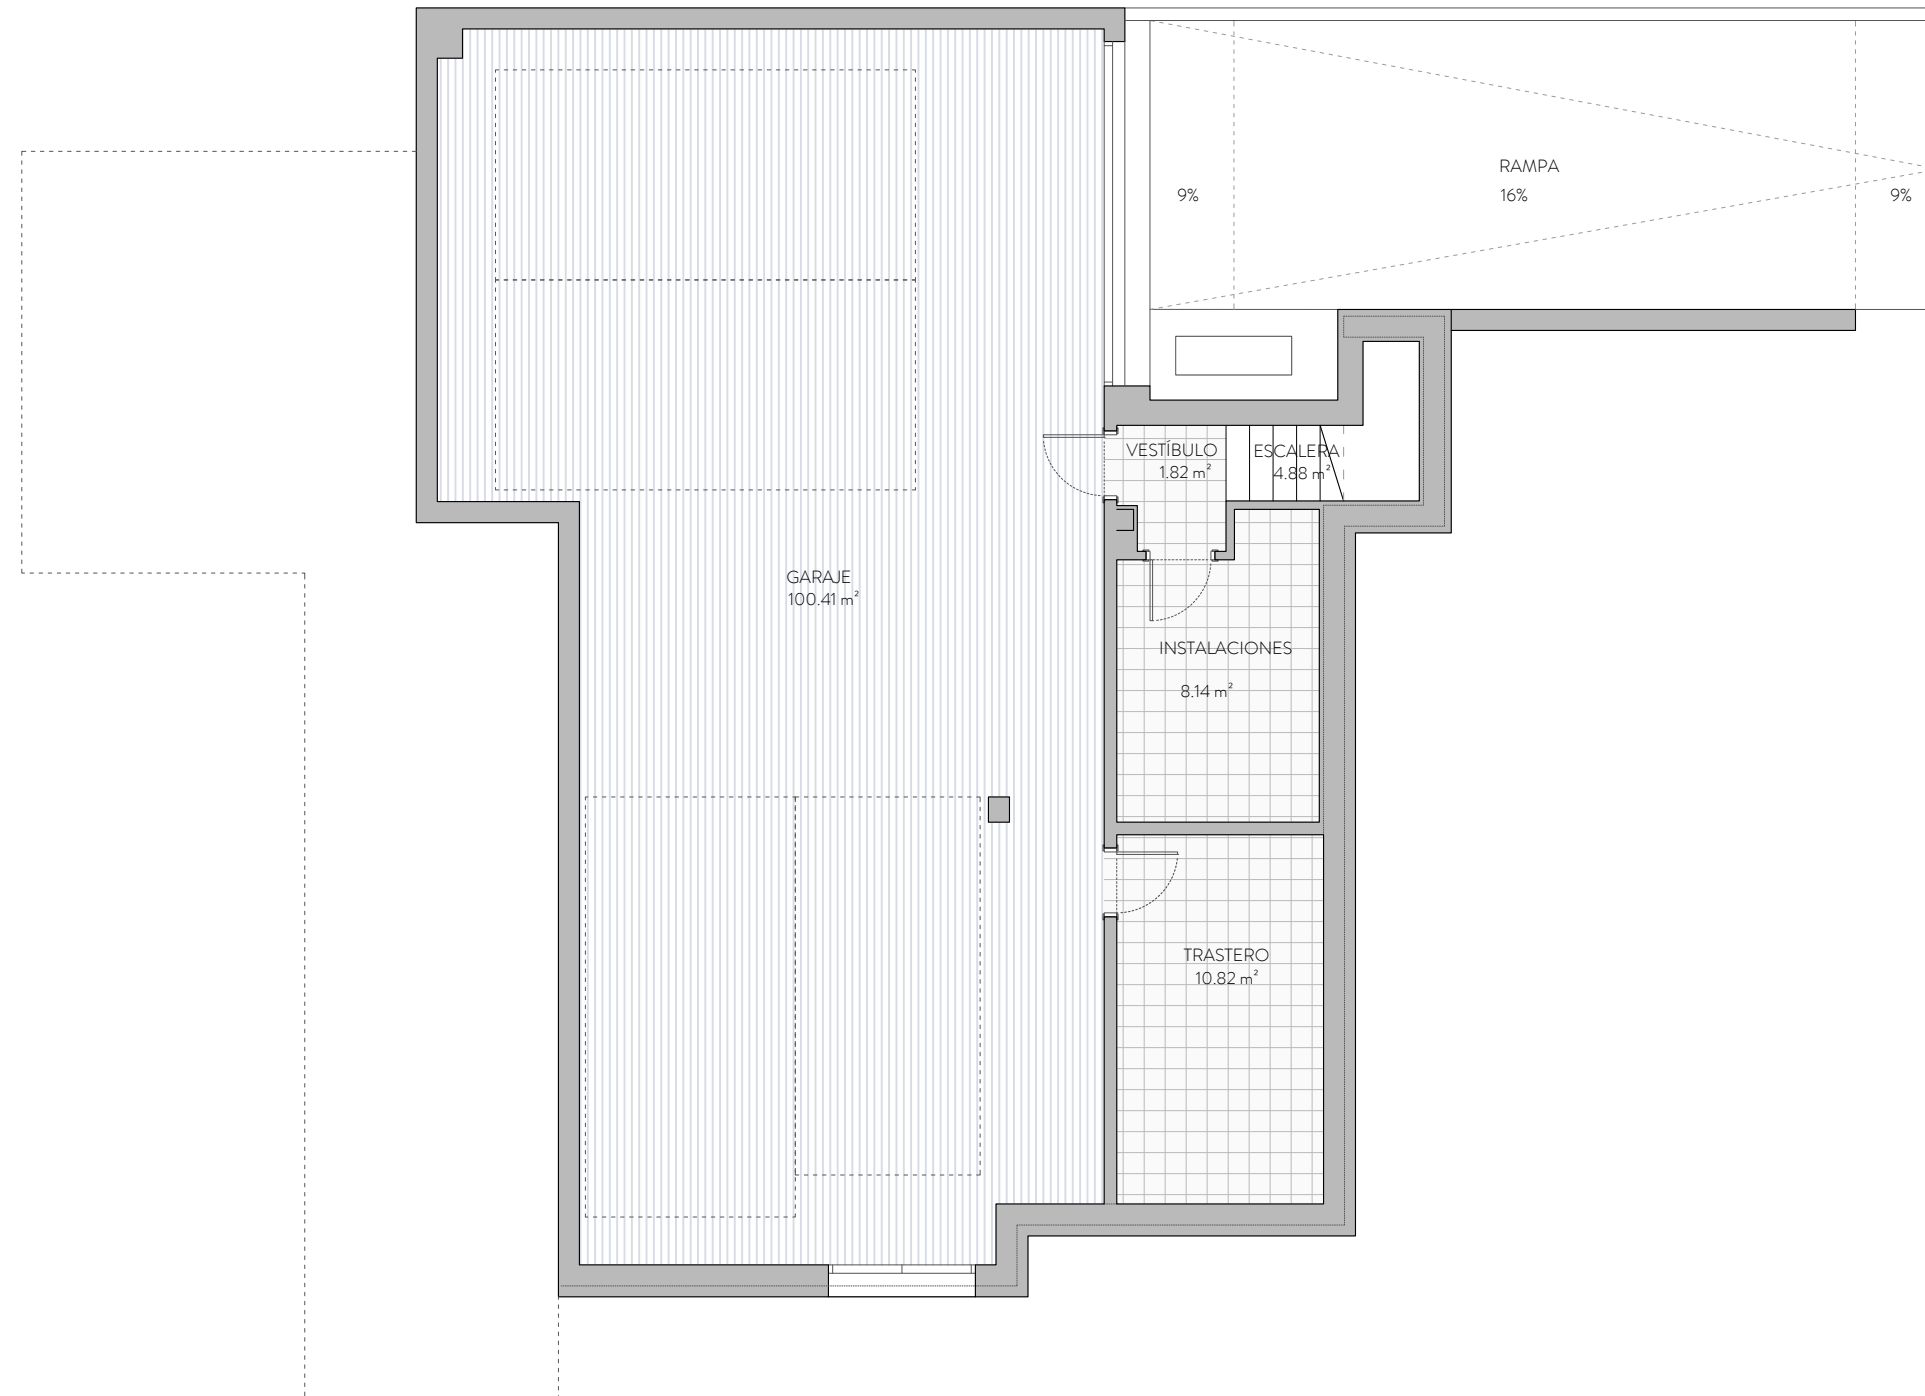

CUADRO DE SUPERFICIES

INTERIOR

PLANTA -1

VESTÍBULO	1.82 m ²
ESCALERA	4.88 m ²
INSTALACIONES-LAVADERO	8.14 m ²
TRASTERO	10.82 m ²
GARAJE	100.41 m ²

PLANTA BAJA

VESTÍBULO	10.06 m ²
COCINA	16.82 m ²
SALÓN	43.54 m ²
DISTRIBUIDOR	2.70 m ²
ASEO	2.54 m ²
DORMITORIO 1	12.43 m ²
CUARTO DE BAÑO 1	3.77 m ²

PLANTA PRIMERA

DORMITORIO PRINCIPAL	22.09 m ²
BAÑO PRINCIPAL	7.00 m ²
DISTRIBUIDOR 2	9.54 m ²
ESCALERA	4.48 m ²
DORMITORIO 2	13.45 m ²
DORMITORIO 3	12.00 m ²
CUARTO DE BAÑO 2	3.89 m ²
CUARTO DE BAÑO 3	4.32 m ²

SUP. ÚTIL TOTAL 294.70 m²

SUP. CONSTRUIDA VIVIENDA 357.86 m²

EXTERIOR

PORCHE ACCESO	2.70 m ²
PORCHE 1	29.66 m ²
PORCHE 2	21.96 m ²

SUP. ÚTIL PORCHES Y TERRAZAS 54.32 m²

SUP. CONSTR. PORCHES Y TERRAZAS 56.95 m²

SUP. CONSTRUIDA TOTAL 414.81 m²

