



Vivienda P1. A

Total Superficie Construida	105,54 m ²
Total Superficie Construida + ZZCC	147,61 m ²
Total Superficie Terraza	4,25 m ²

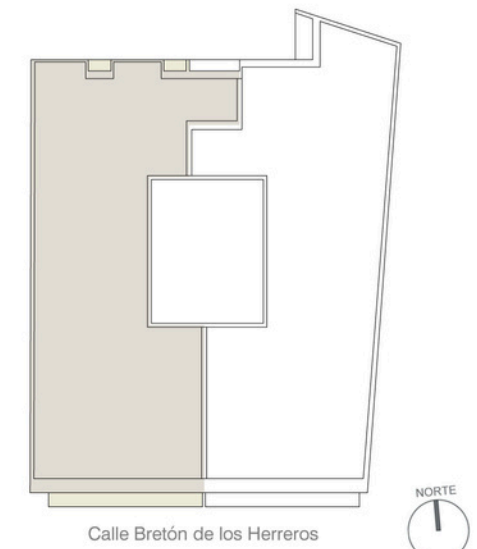

ESCALA 1/75

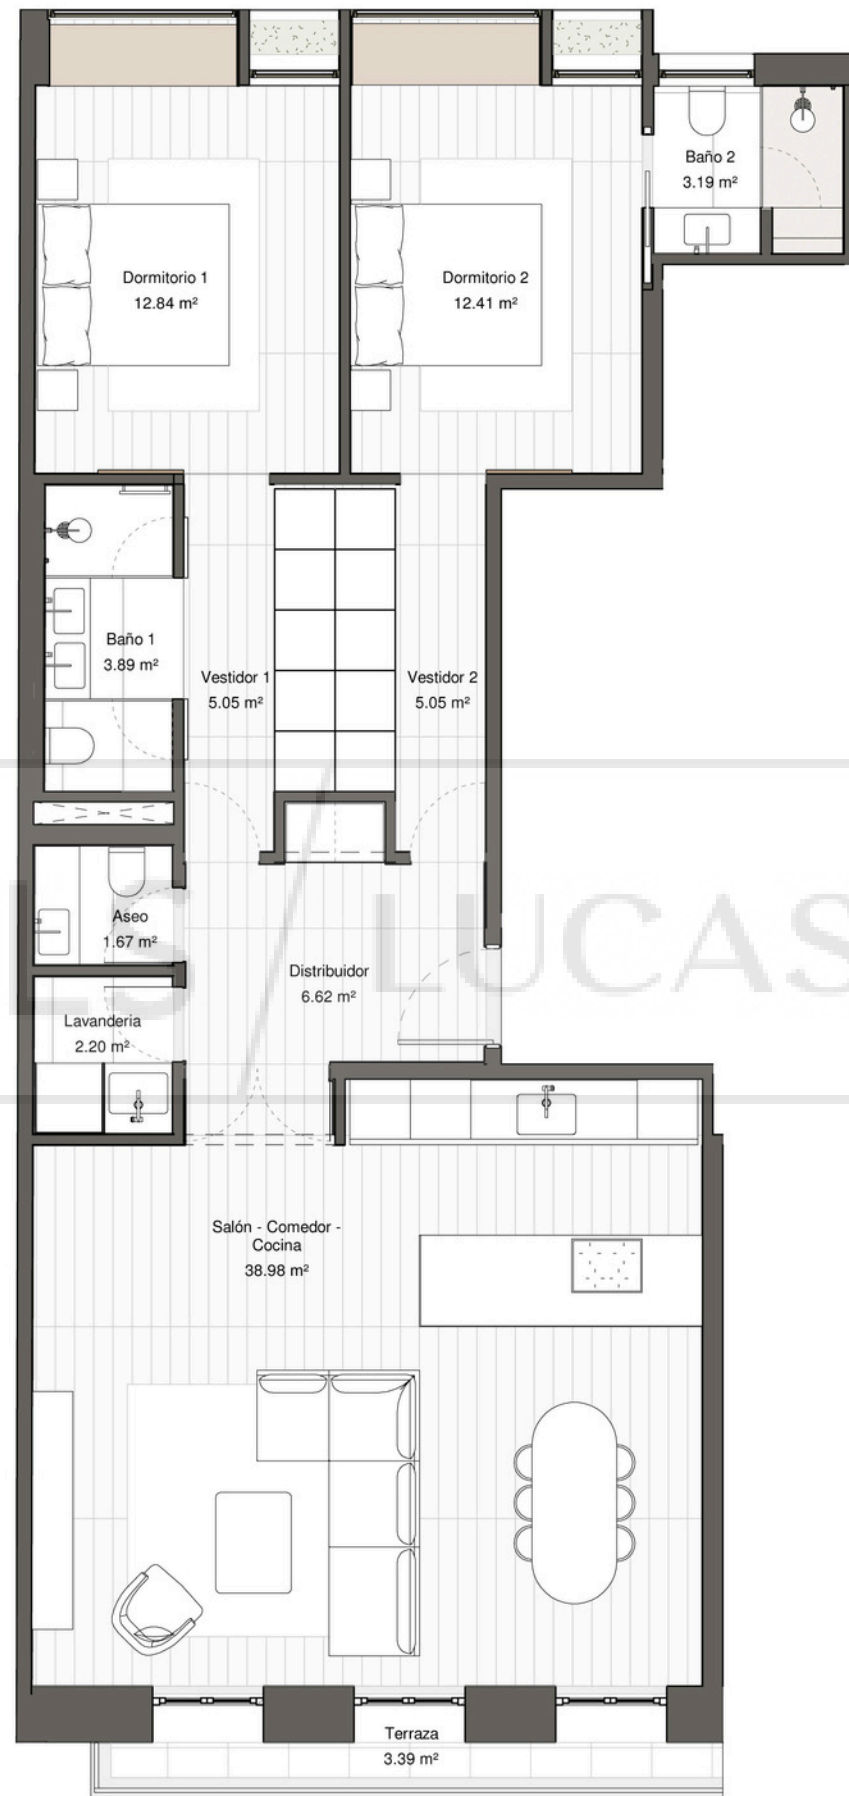

Este documento tiene carácter de información comercial, sujeto a modificaciones por necesidades de obra, ya que al tratarse de una obra de rehabilitación integral pueden existir pequeños ajustes que afecten a dimensiones y a las superficies útiles, también por motivo de obtención de licencia o aquellas que puedan estimar en su momento a la Dirección Facultativa no siendo en consecuencia vinculante desde el punto de vista contractual.