


CALLE MAESTRO CHAPI 44 - MADRID

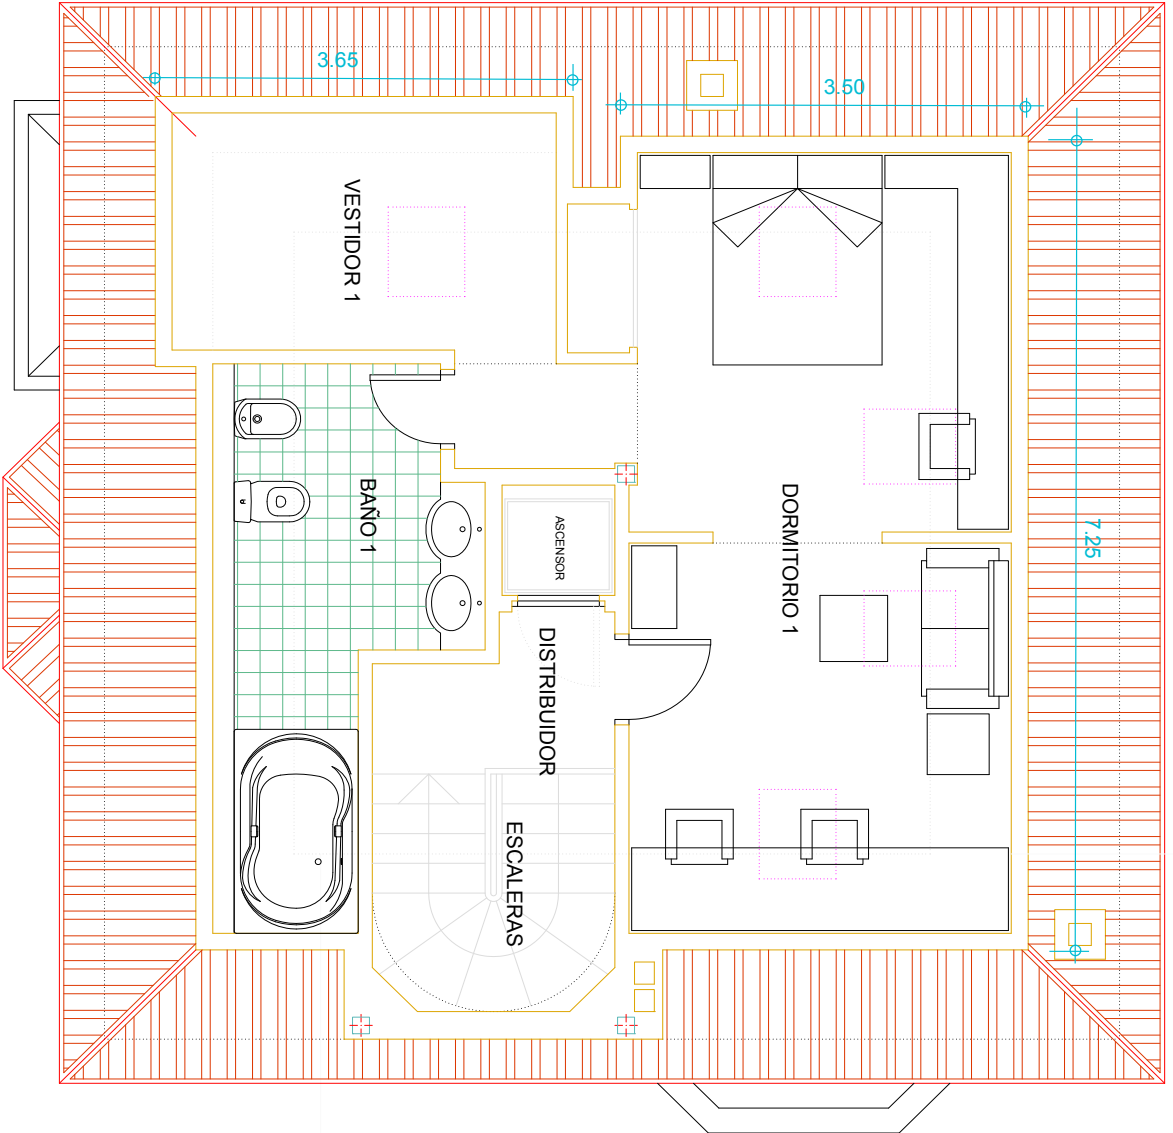


LINEA DE H = 1.50 M.

PLANTA BAJO CUBIERTA

LINEA DE H = 1.80 M.

Bajocubierta


CALLE MAESTRO CHAPI 44 - MADRID

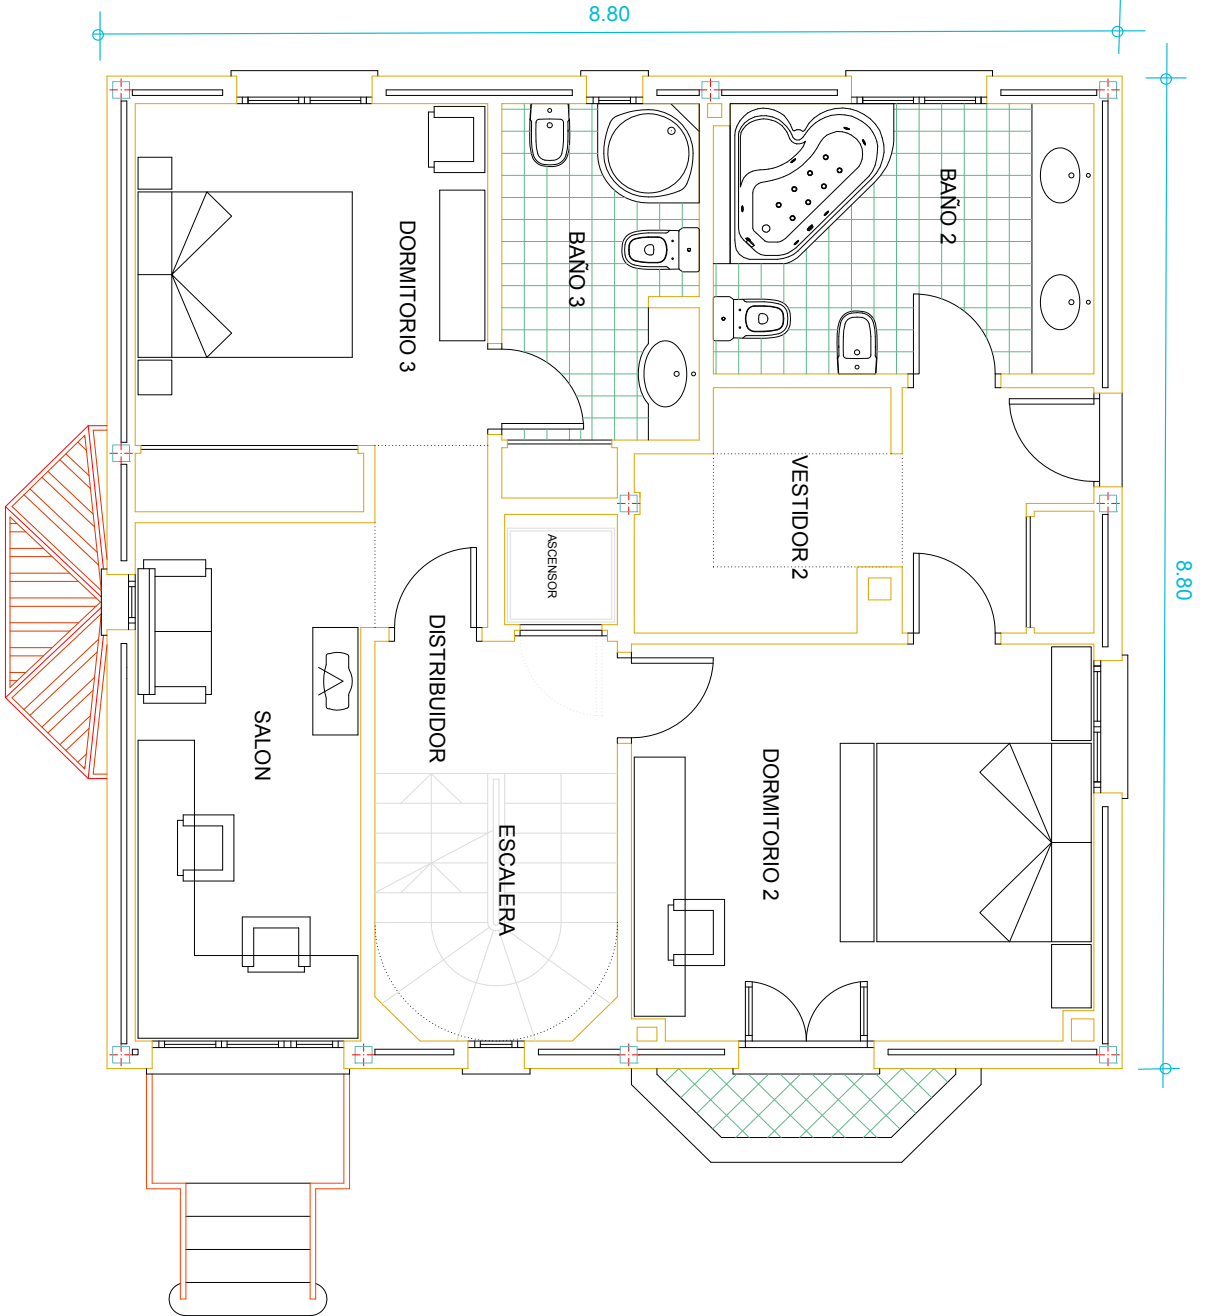

PLANTA PRIMERA


Planta Primera

CALLE MAESTRO CHAPI 44 - MADRID

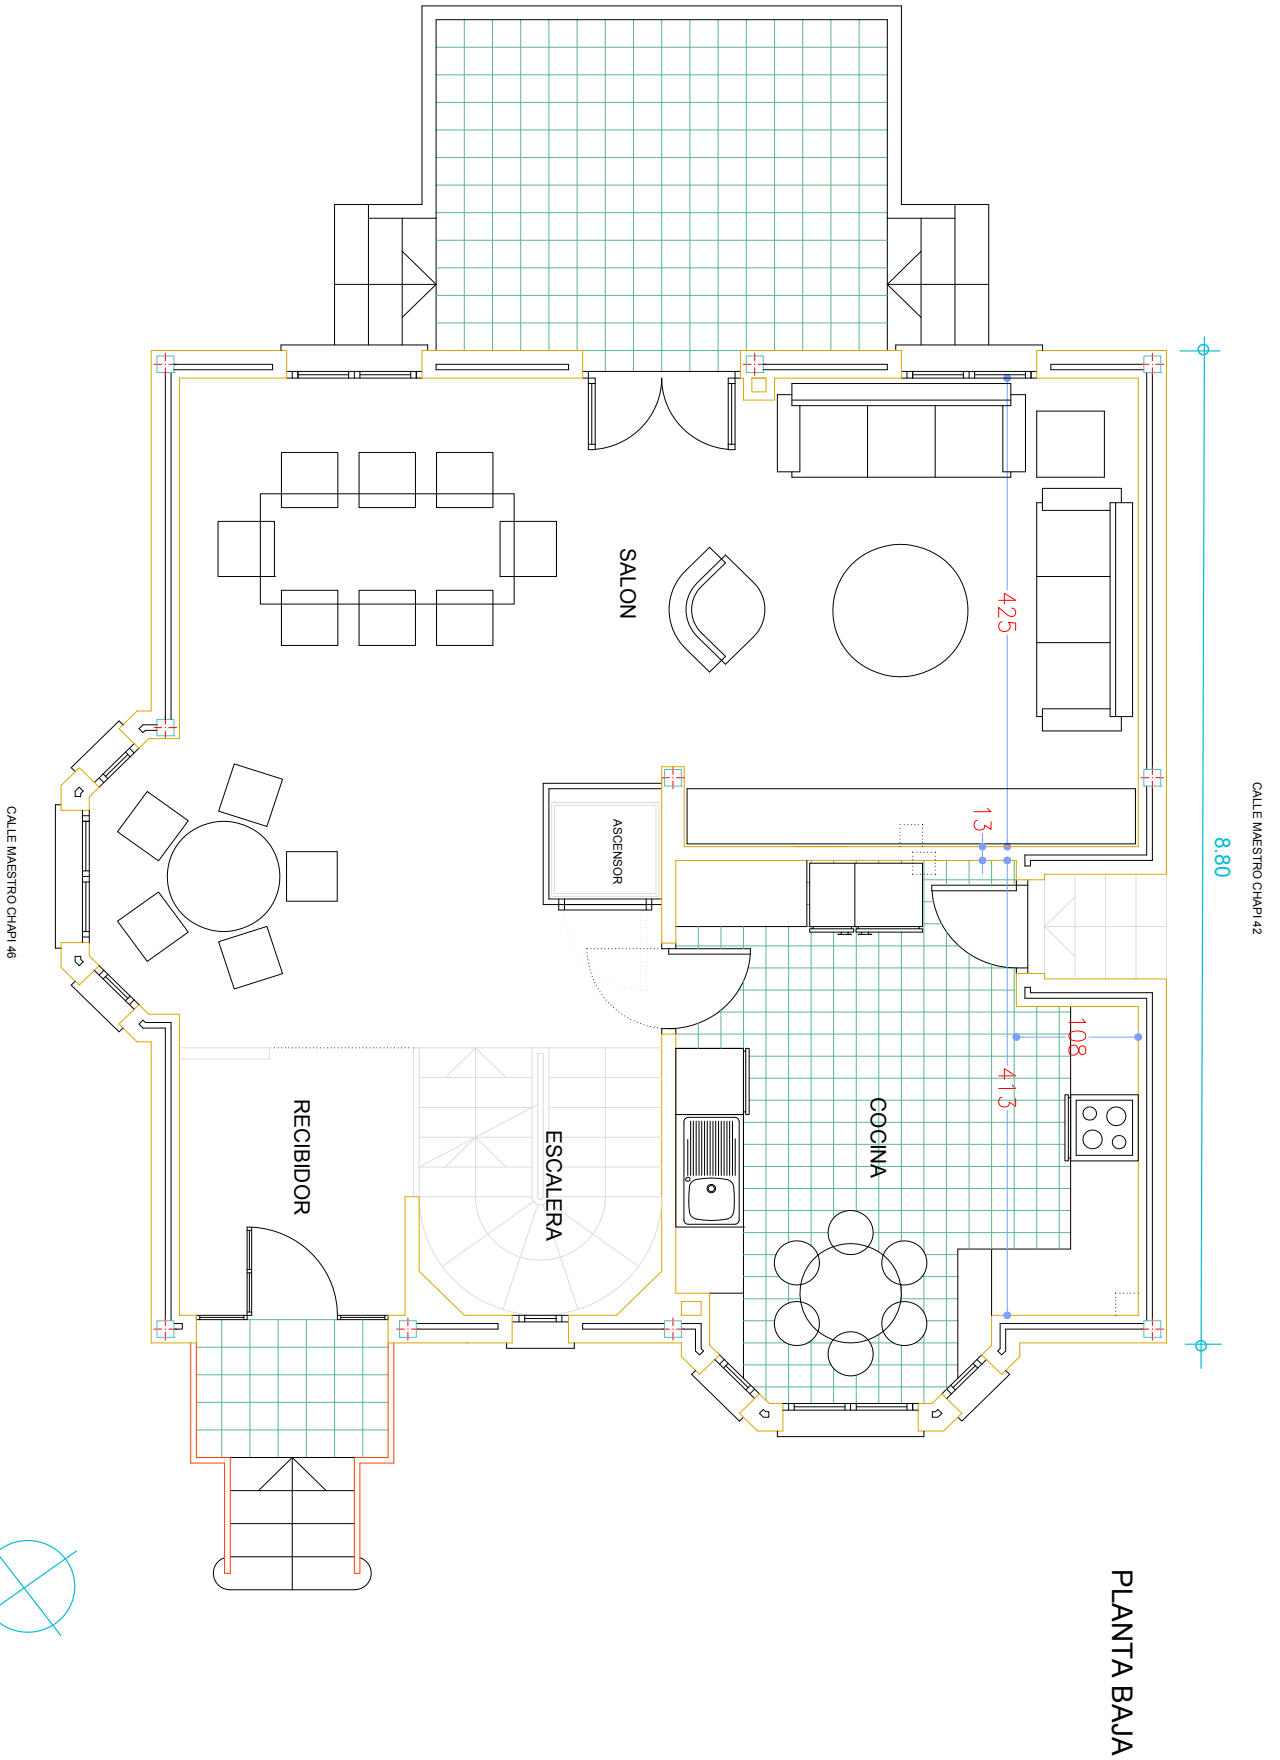

Planta baja

CALLE MAESTRO CHAPI 44 - MADRID

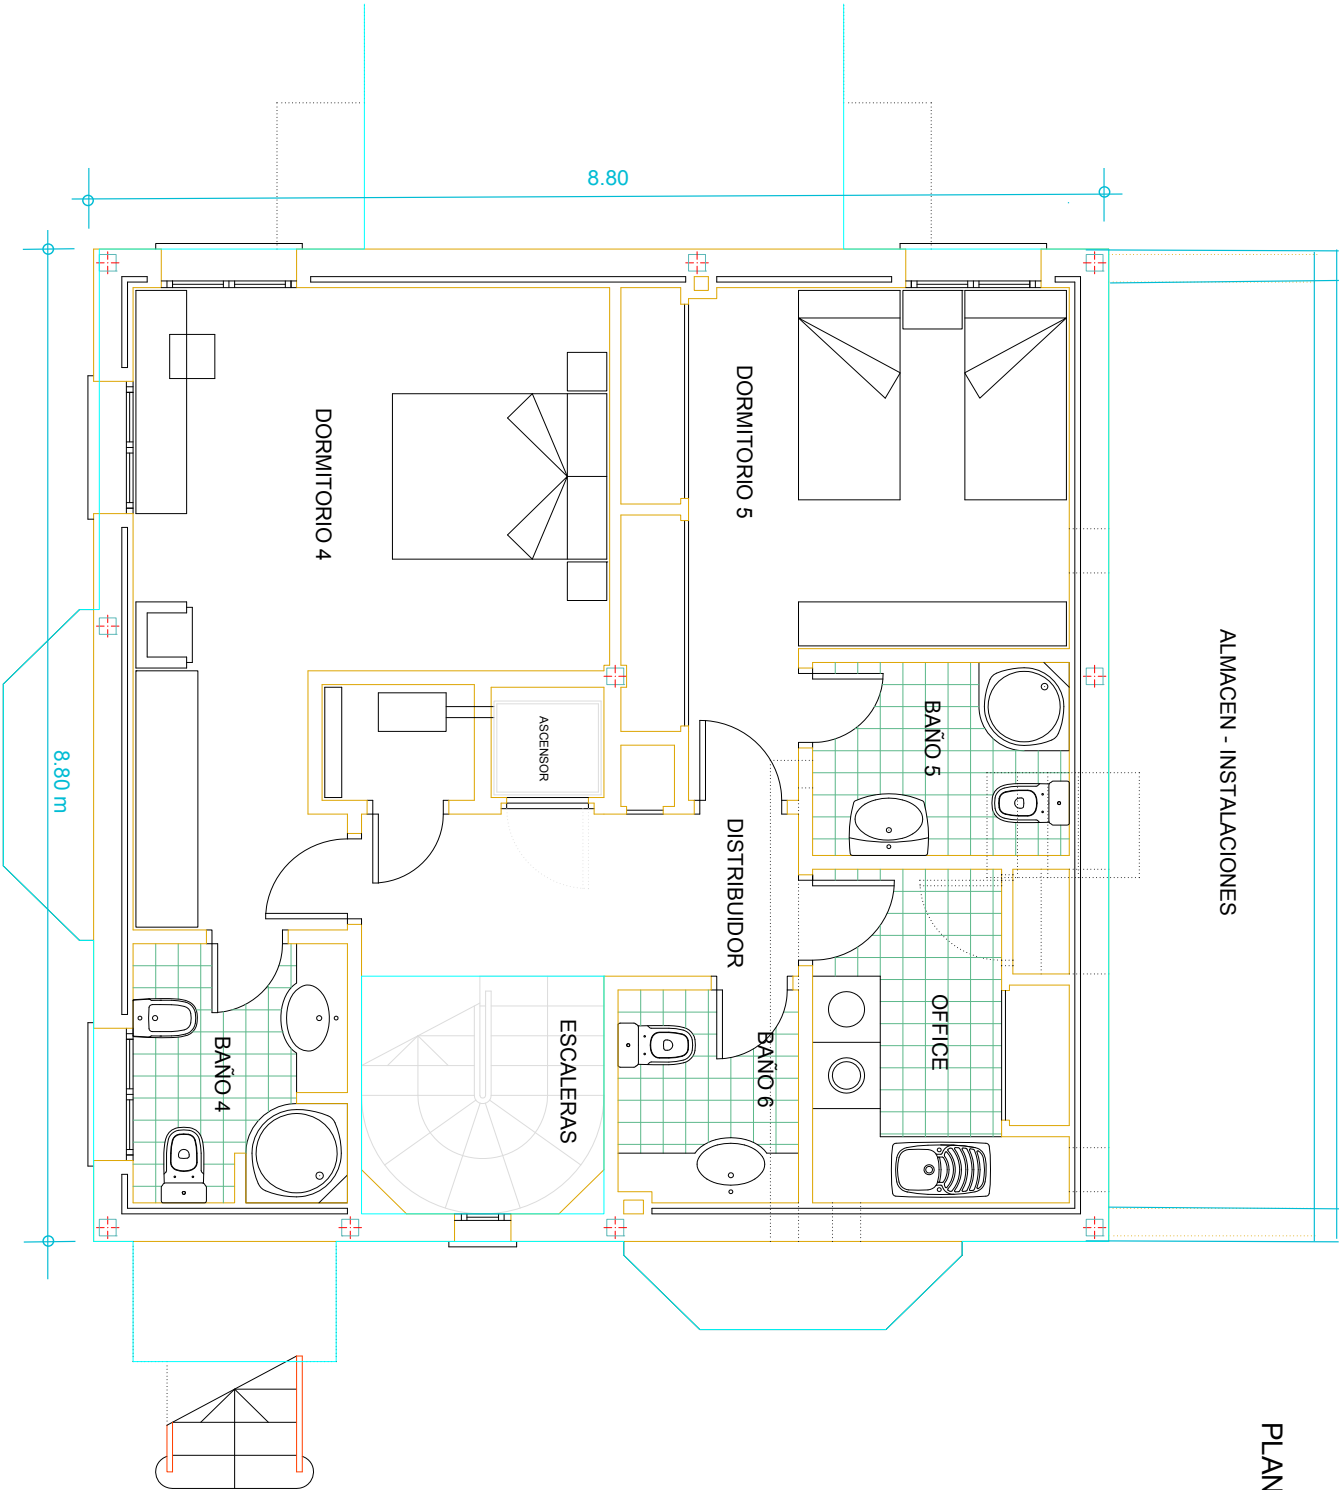

PLANTA SOTANO

Planta semisótano