


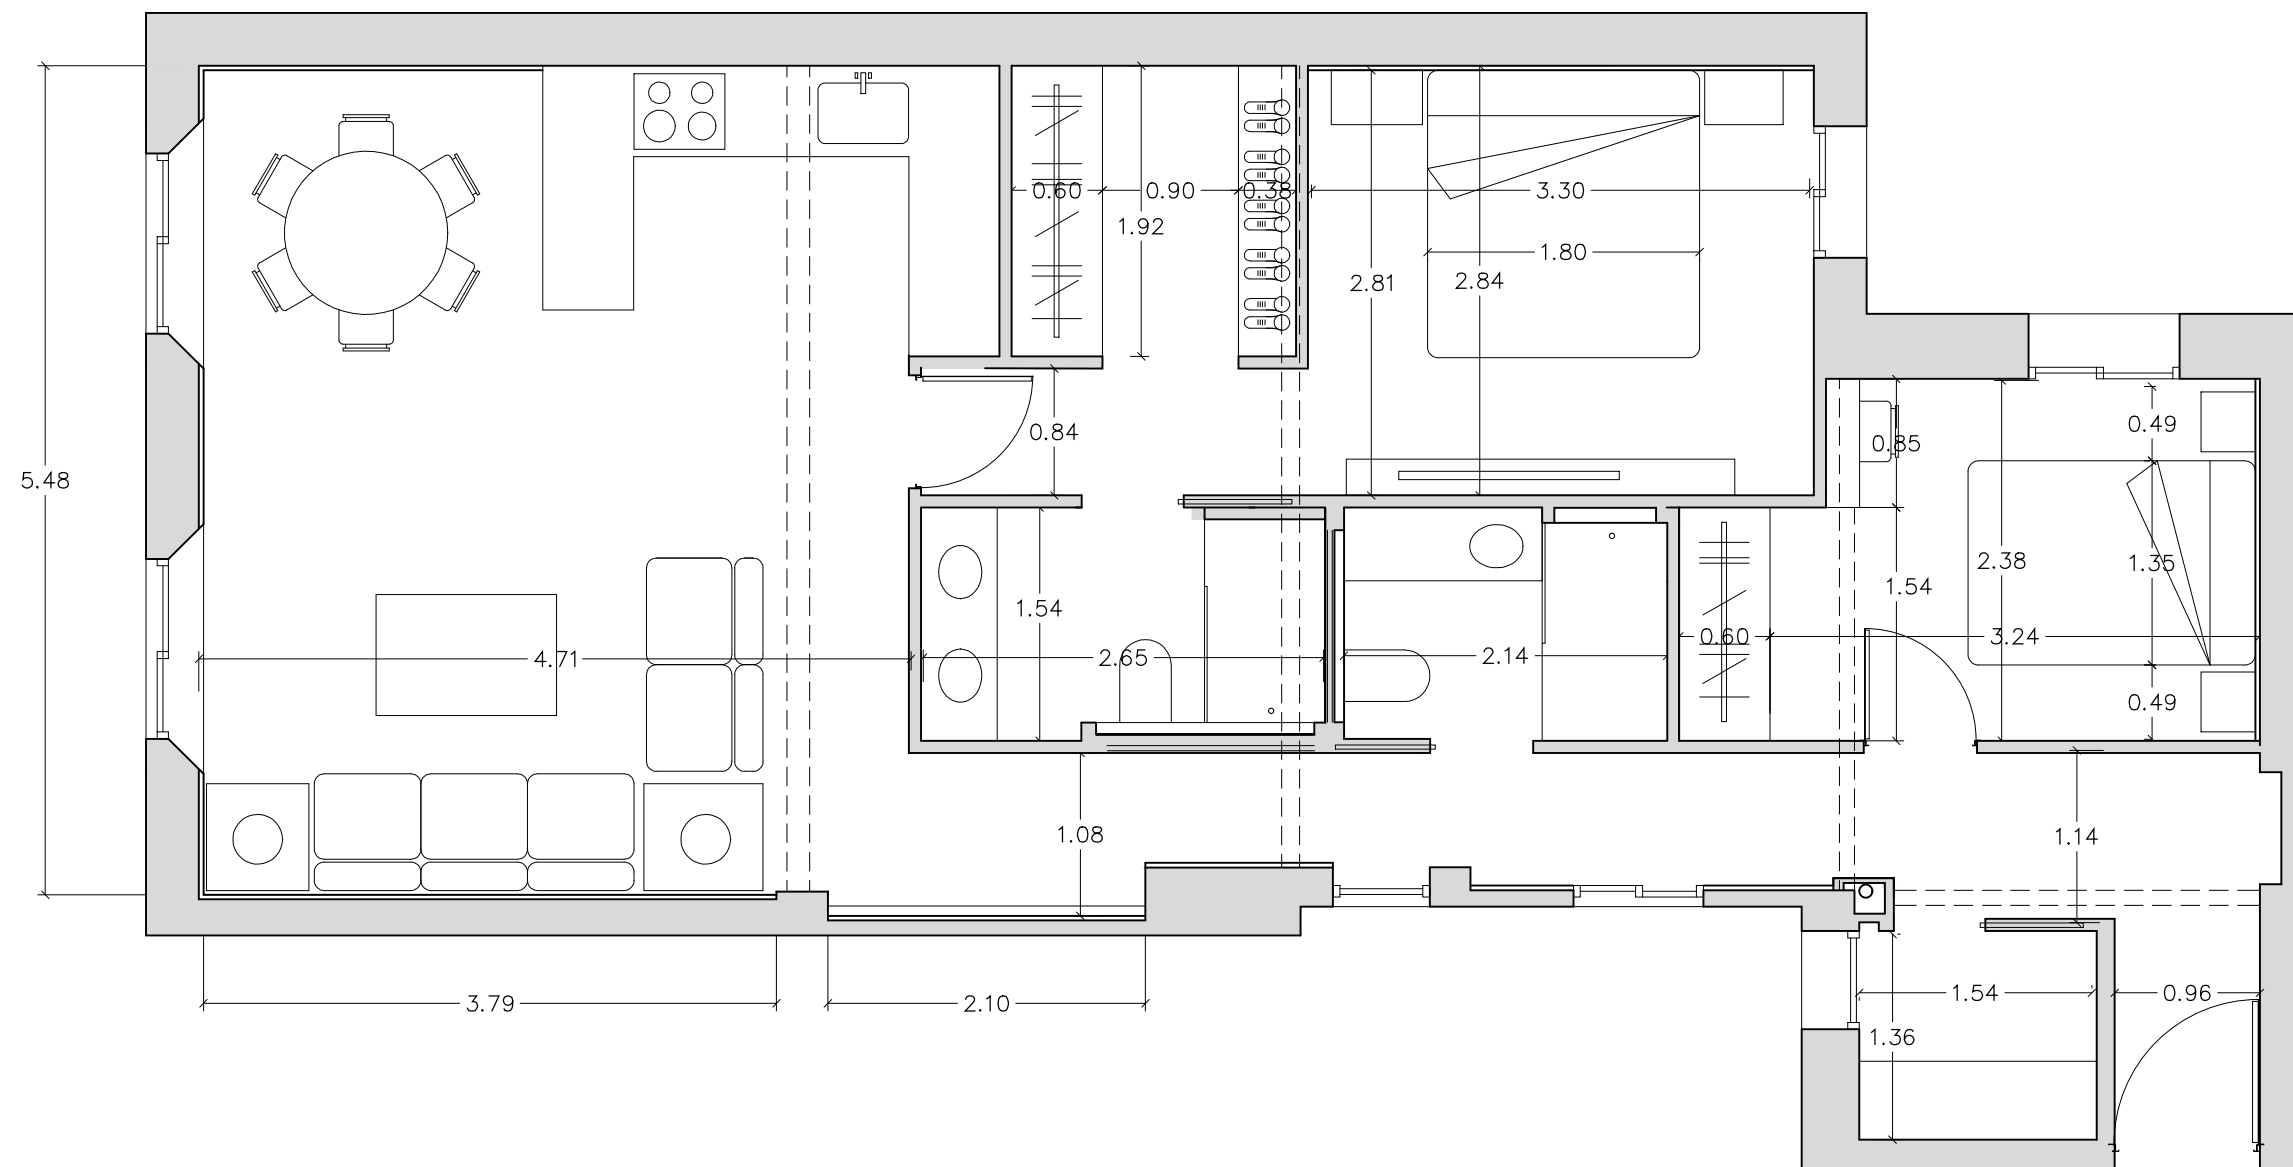

DISTRIBUCIÓN

PISO EN CALLE PONZANO 54