



Superfície solar 536,80m<sup>2</sup>  
Superfície total construïda 307m<sup>2</sup>  
Superfície construïda planta baixa 237,3m<sup>2</sup>  
Superfície construïda planta superior 69,7m<sup>2</sup>

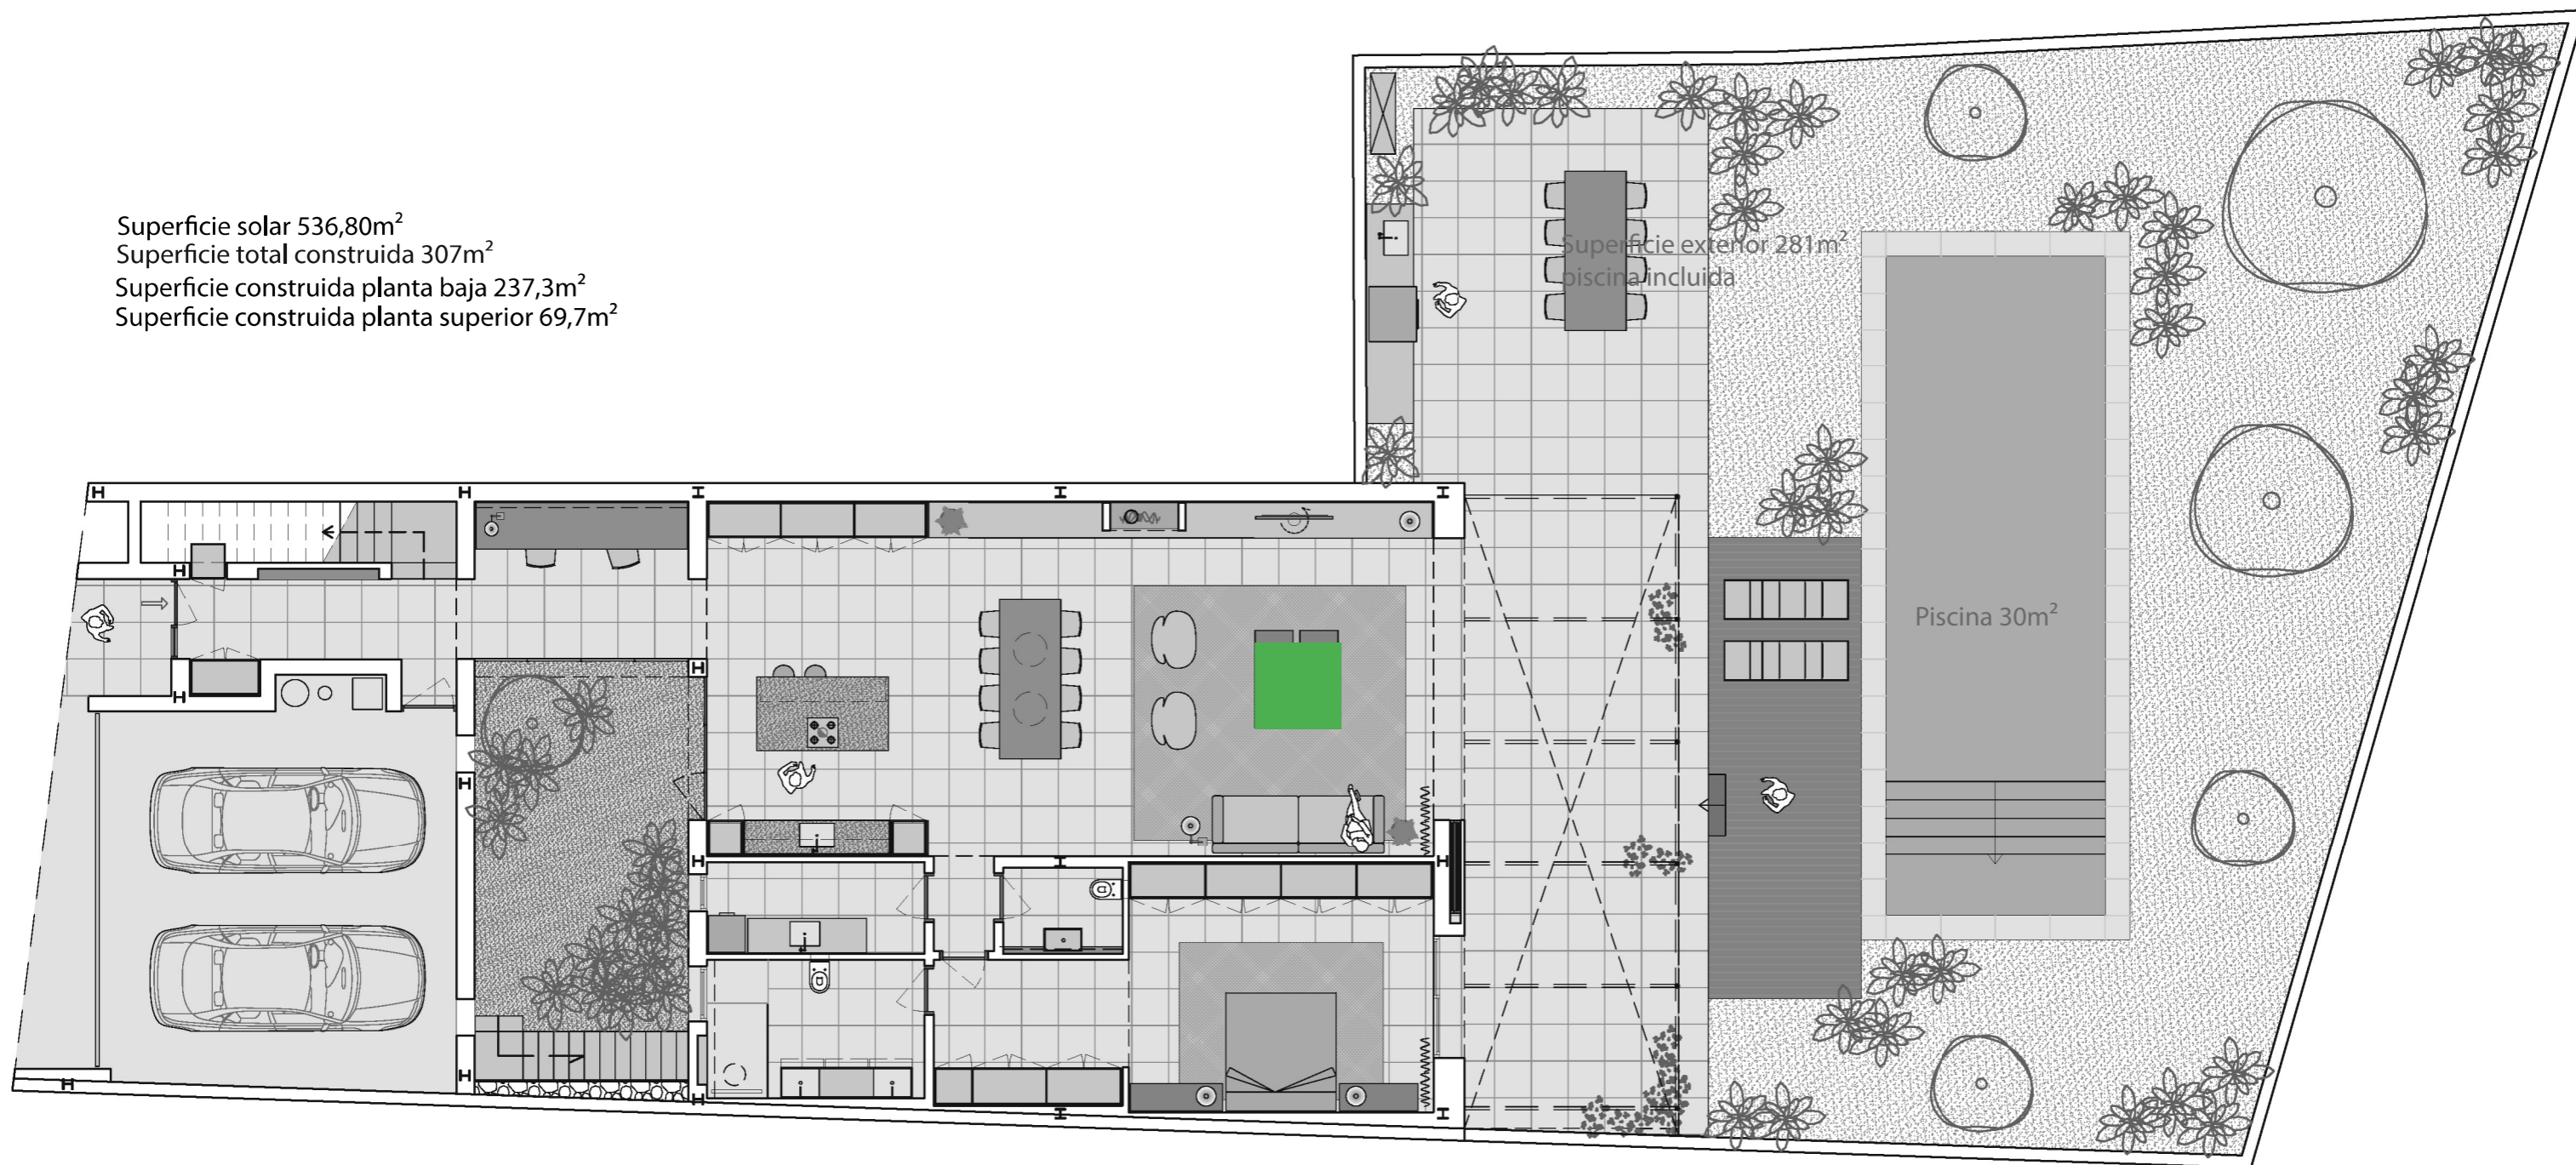

Superficie total construida 307m<sup>2</sup>

Superficie construida planta baja 237,3m<sup>2</sup>  
Superficie construida planta superior 69,7m<sup>2</sup>

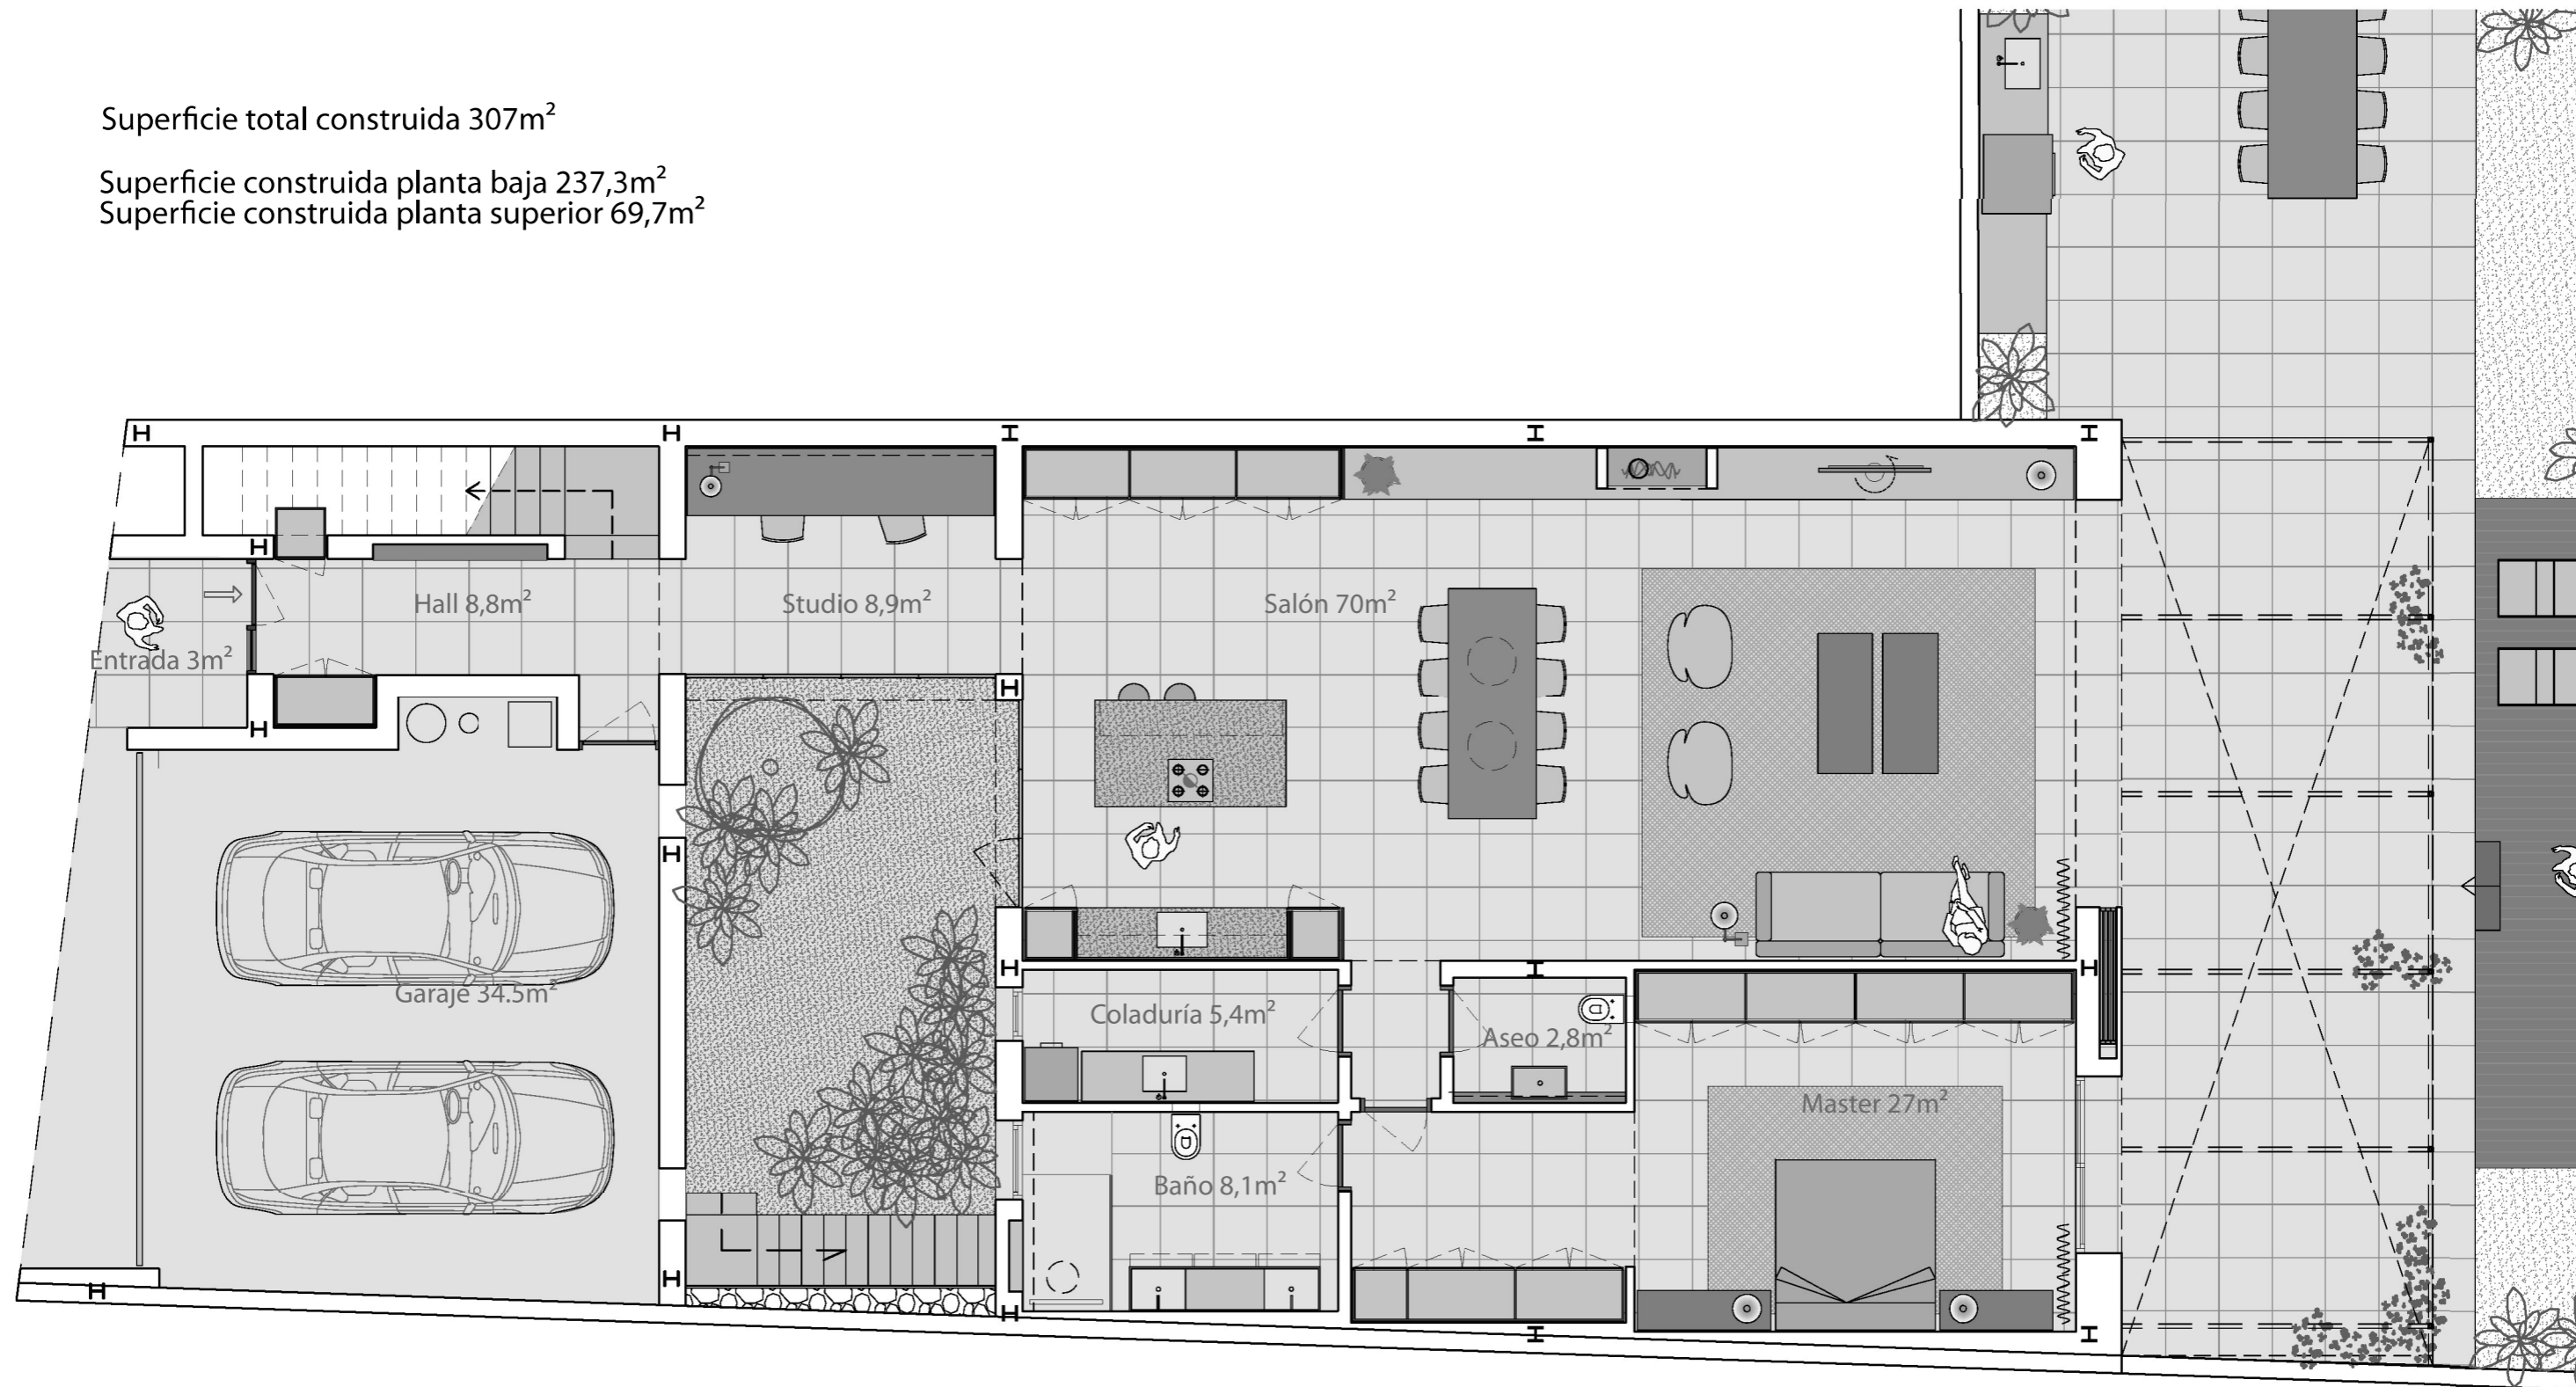

Superficie total construida 307m<sup>2</sup>

Superficie construida planta baja 237,3m<sup>2</sup>  
Superficie construida planta superior 69,7m<sup>2</sup>

