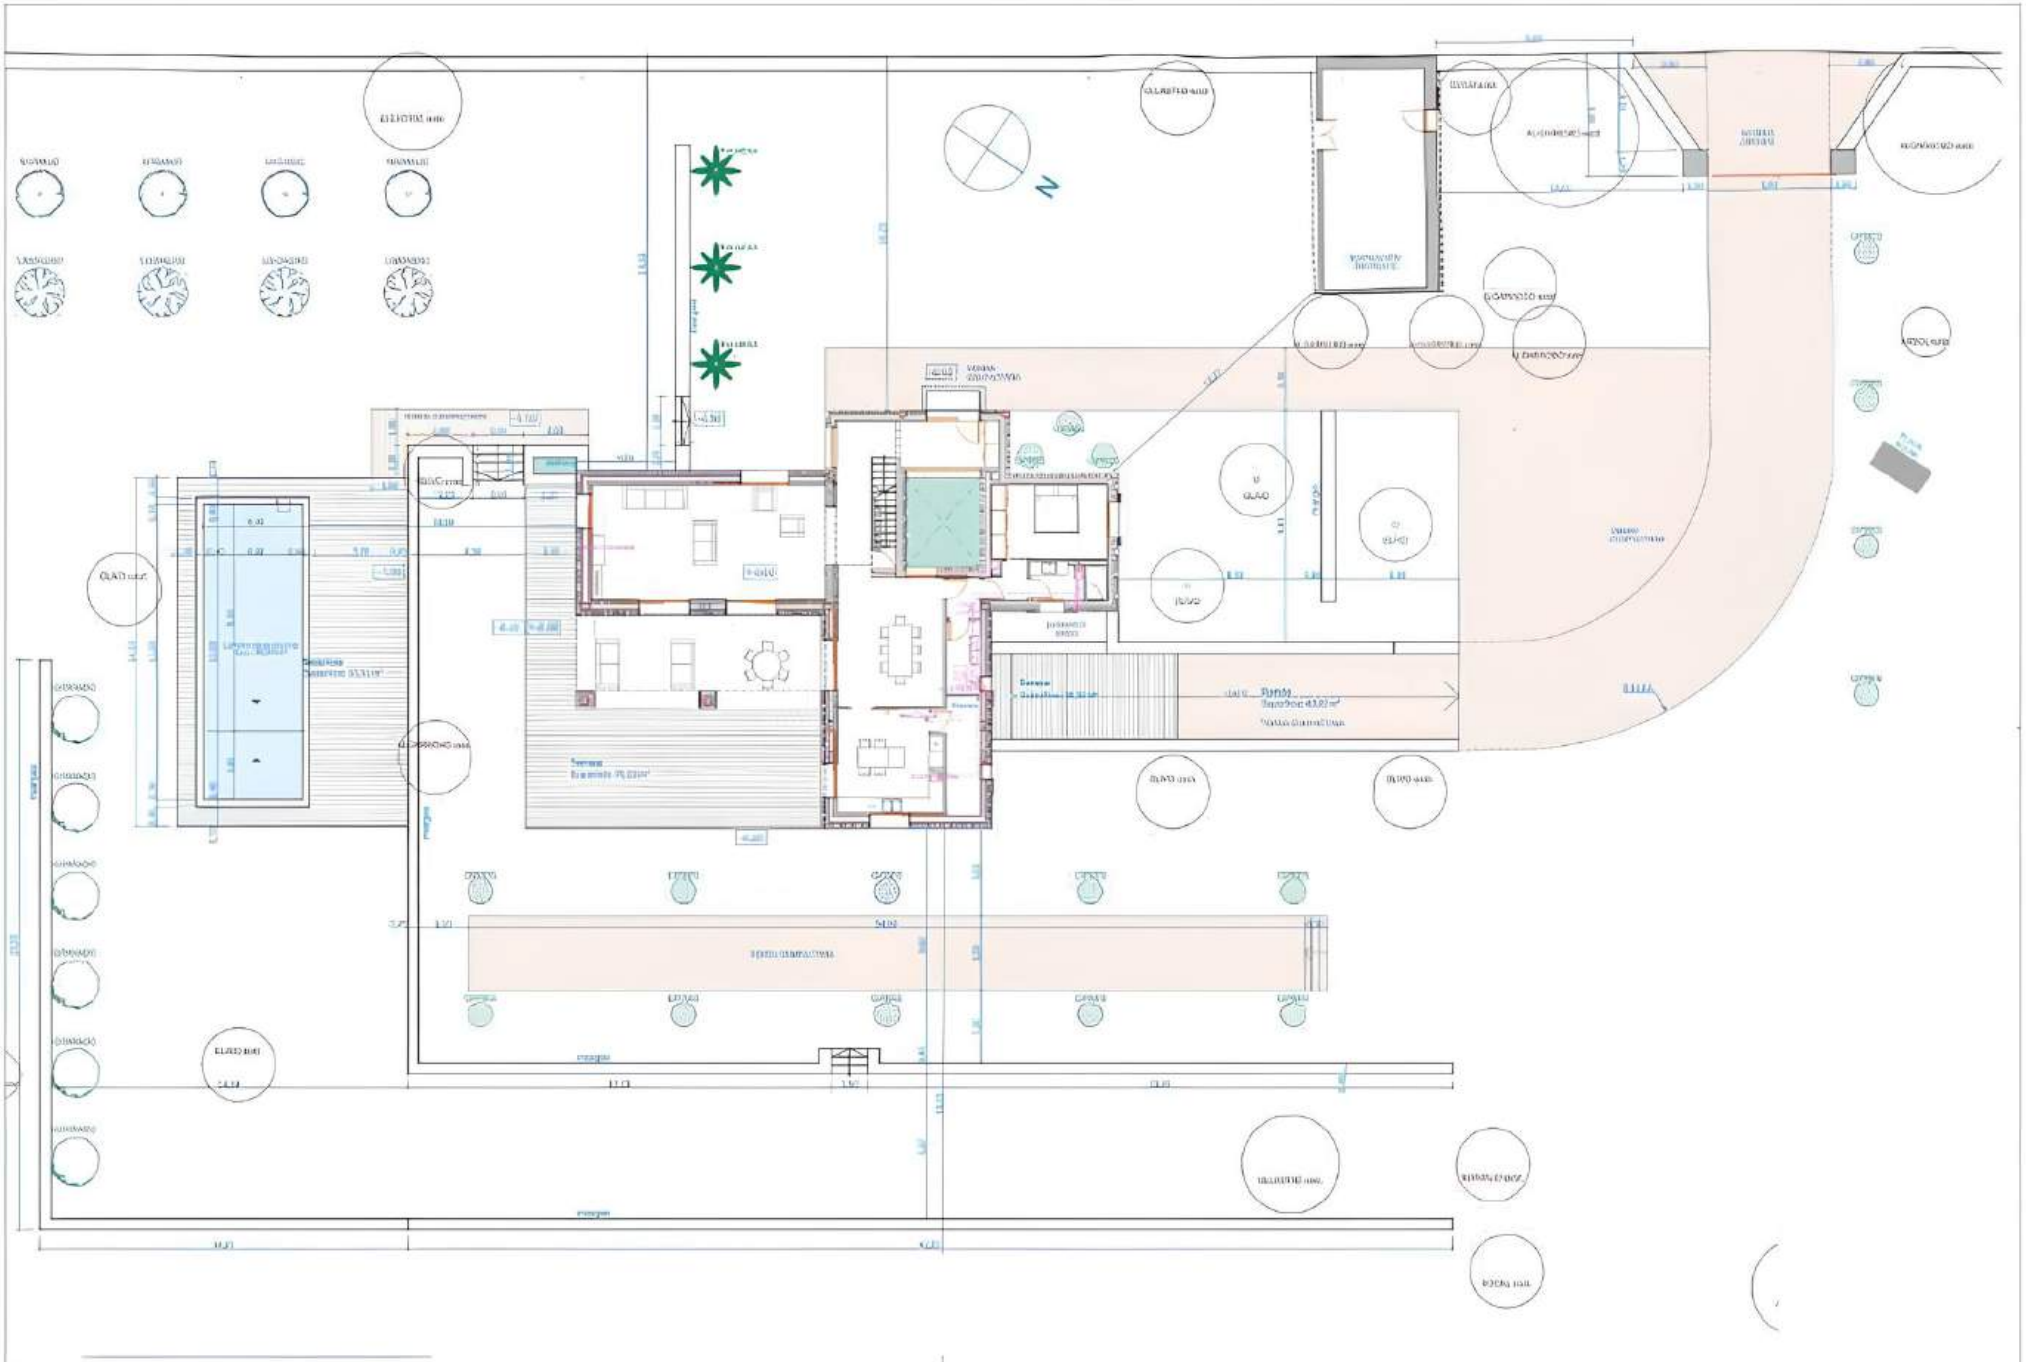

1:100
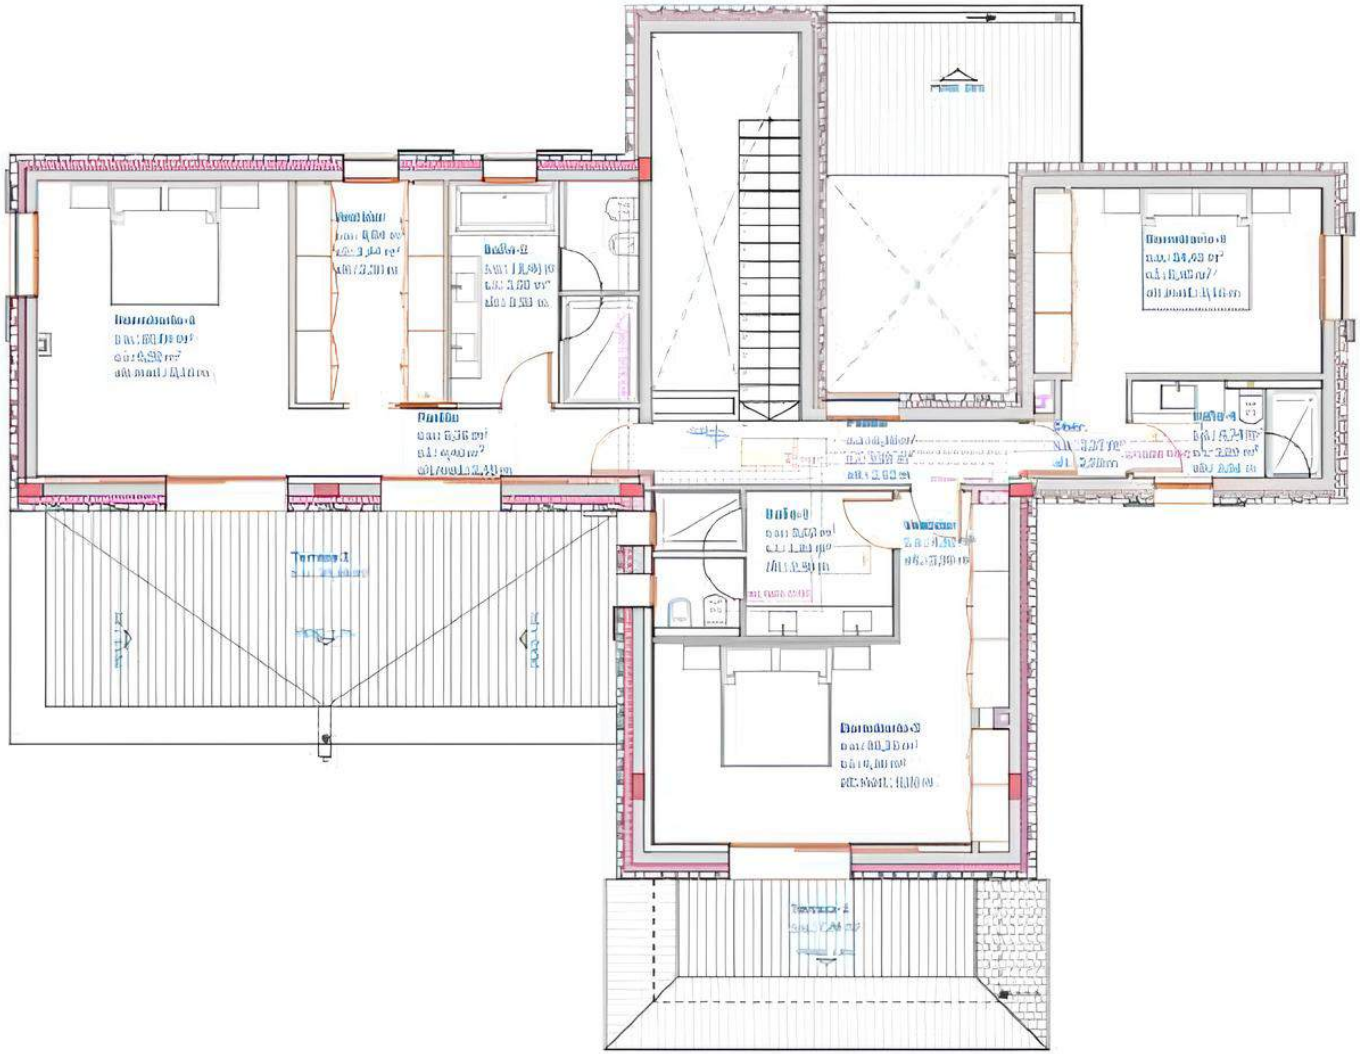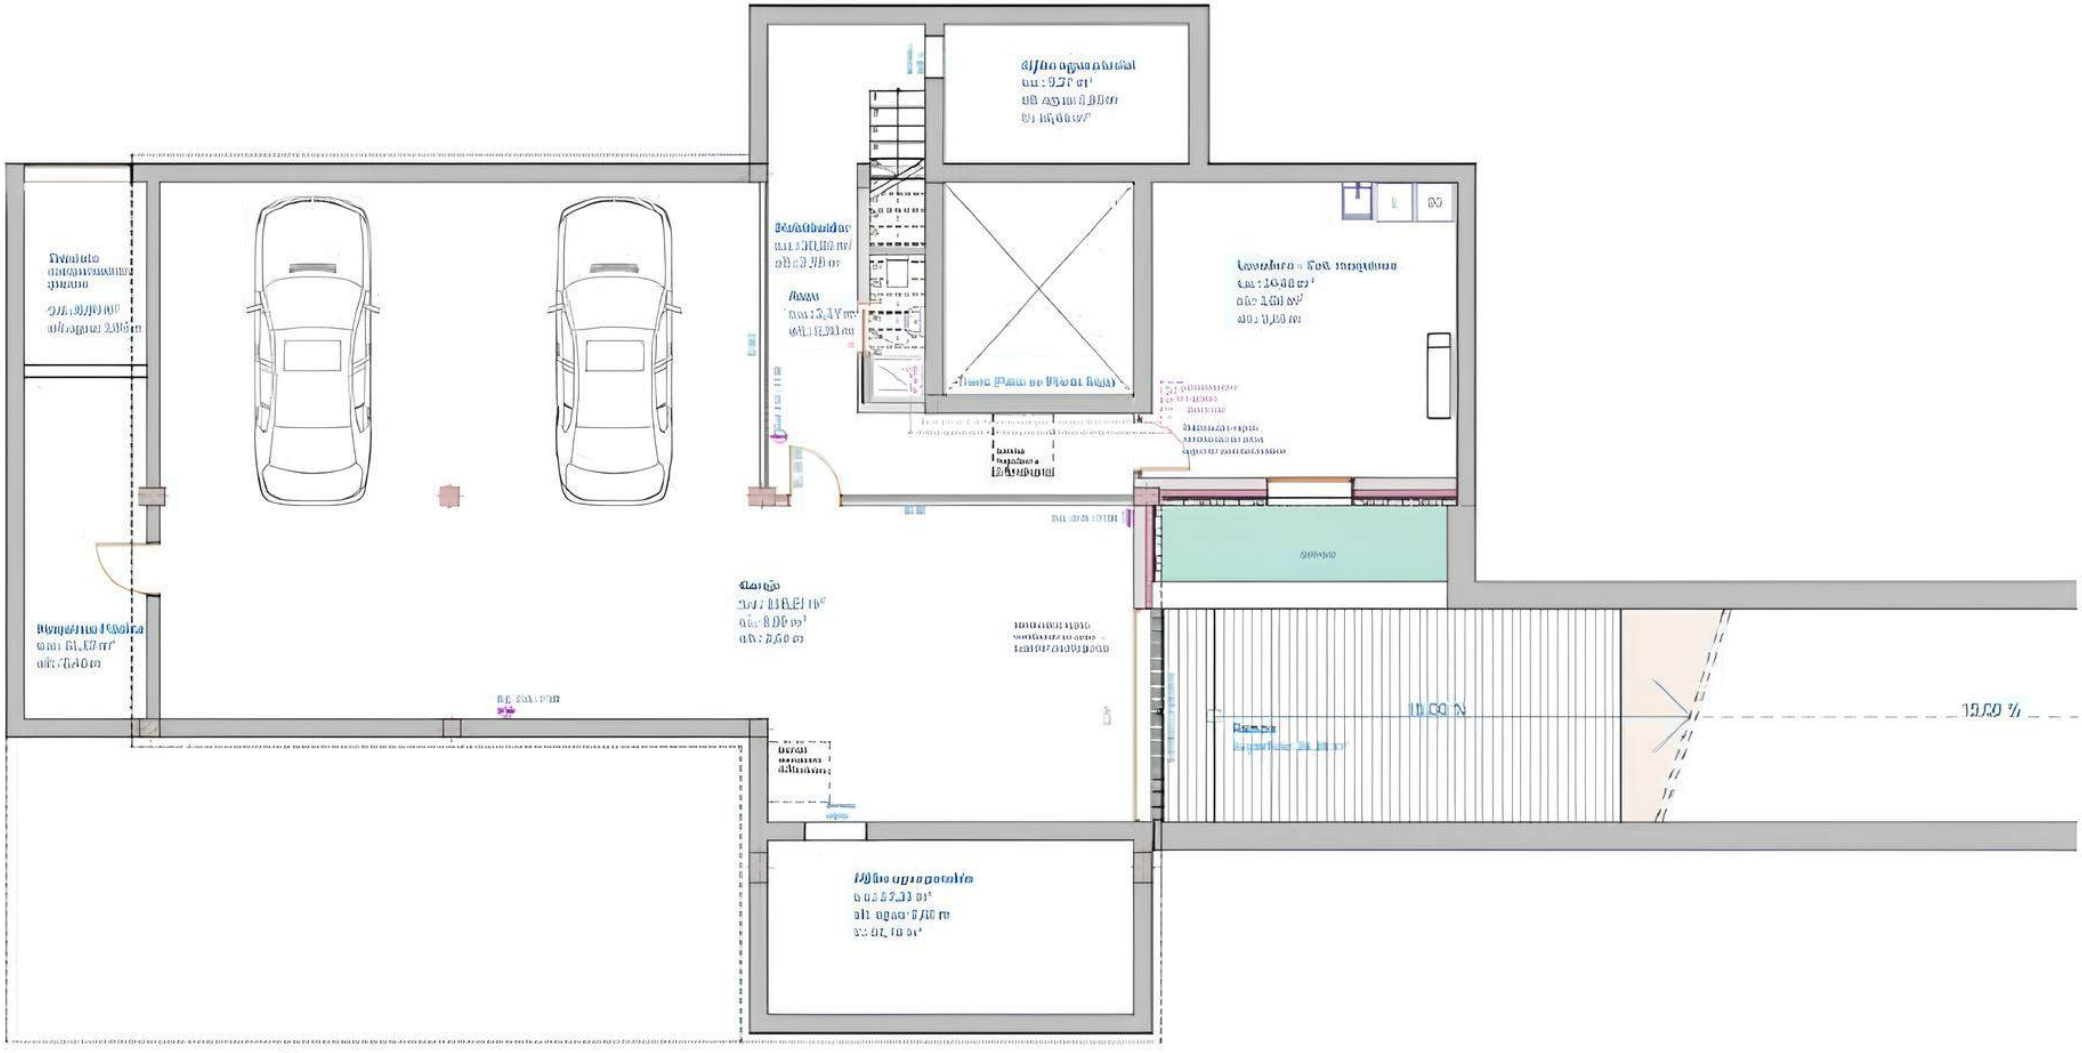
Planta General