

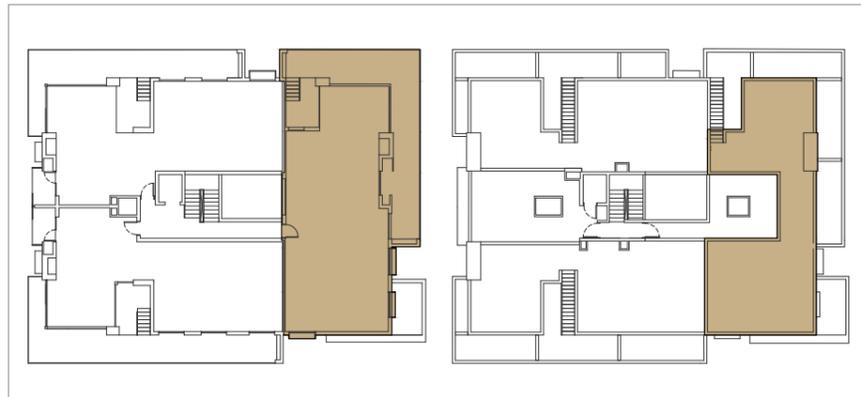
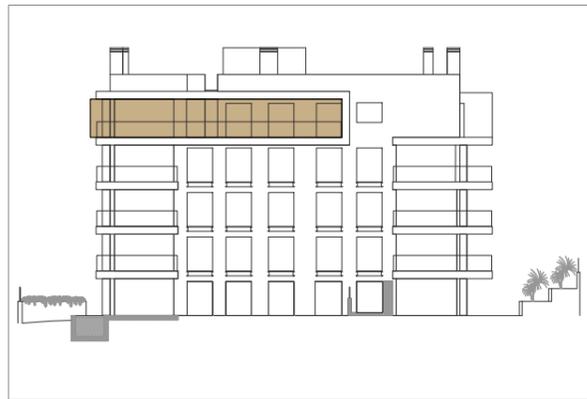


VIVIENDA 403

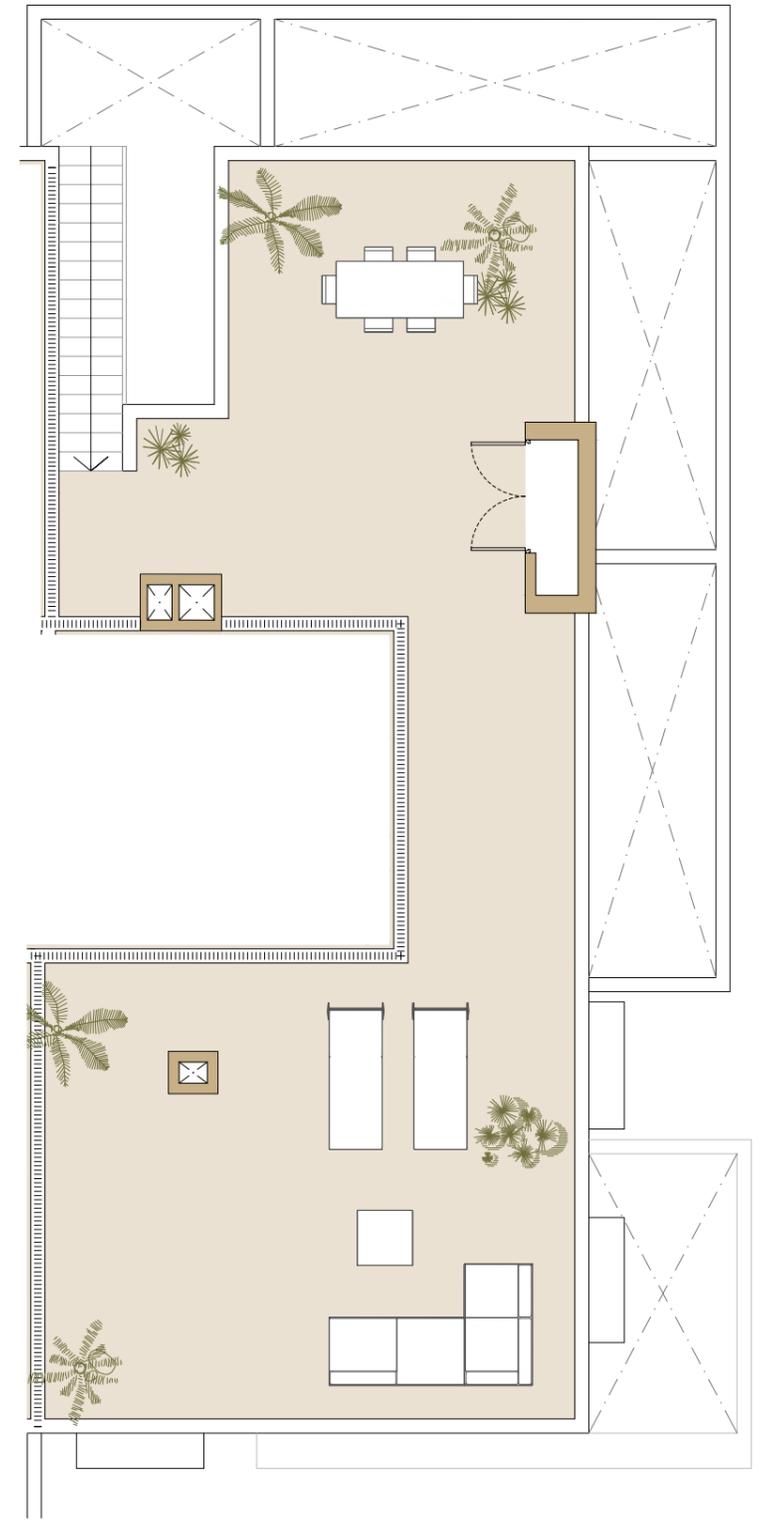

VIVIENDA 403	Sup. Const.	Sup. Exterior	Sup. Total
PL. CUARTA	126	53	
SOLARIUM	-	104	283

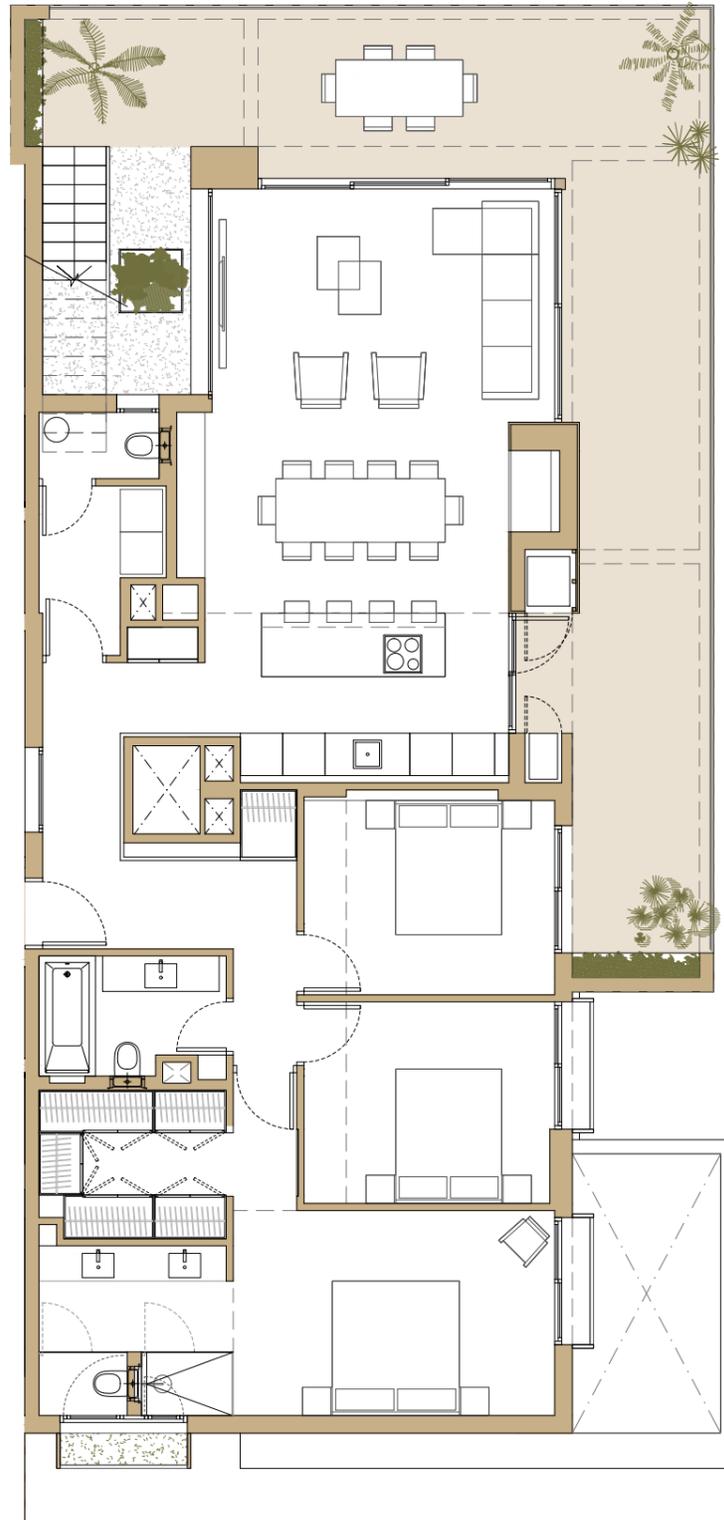

El presente documento es de carácter informativo y no tiene carácter contractual, pudiendo experimentar variaciones por exigencias técnicas, jurídicas y/o exigencias municipales, sin que ello implique menoscabo en el nivel global de calidades. Todo el mobiliario, incluido el de la cocina, es meramente informativo. Los giros de puertas y la distribución de aparatos sanitarios no son vinculantes. Las superficies expresadas son aproximadas, pudiendo experimentar modificaciones por razones de índole técnica en el desarrollo de la ejecución de obras.