
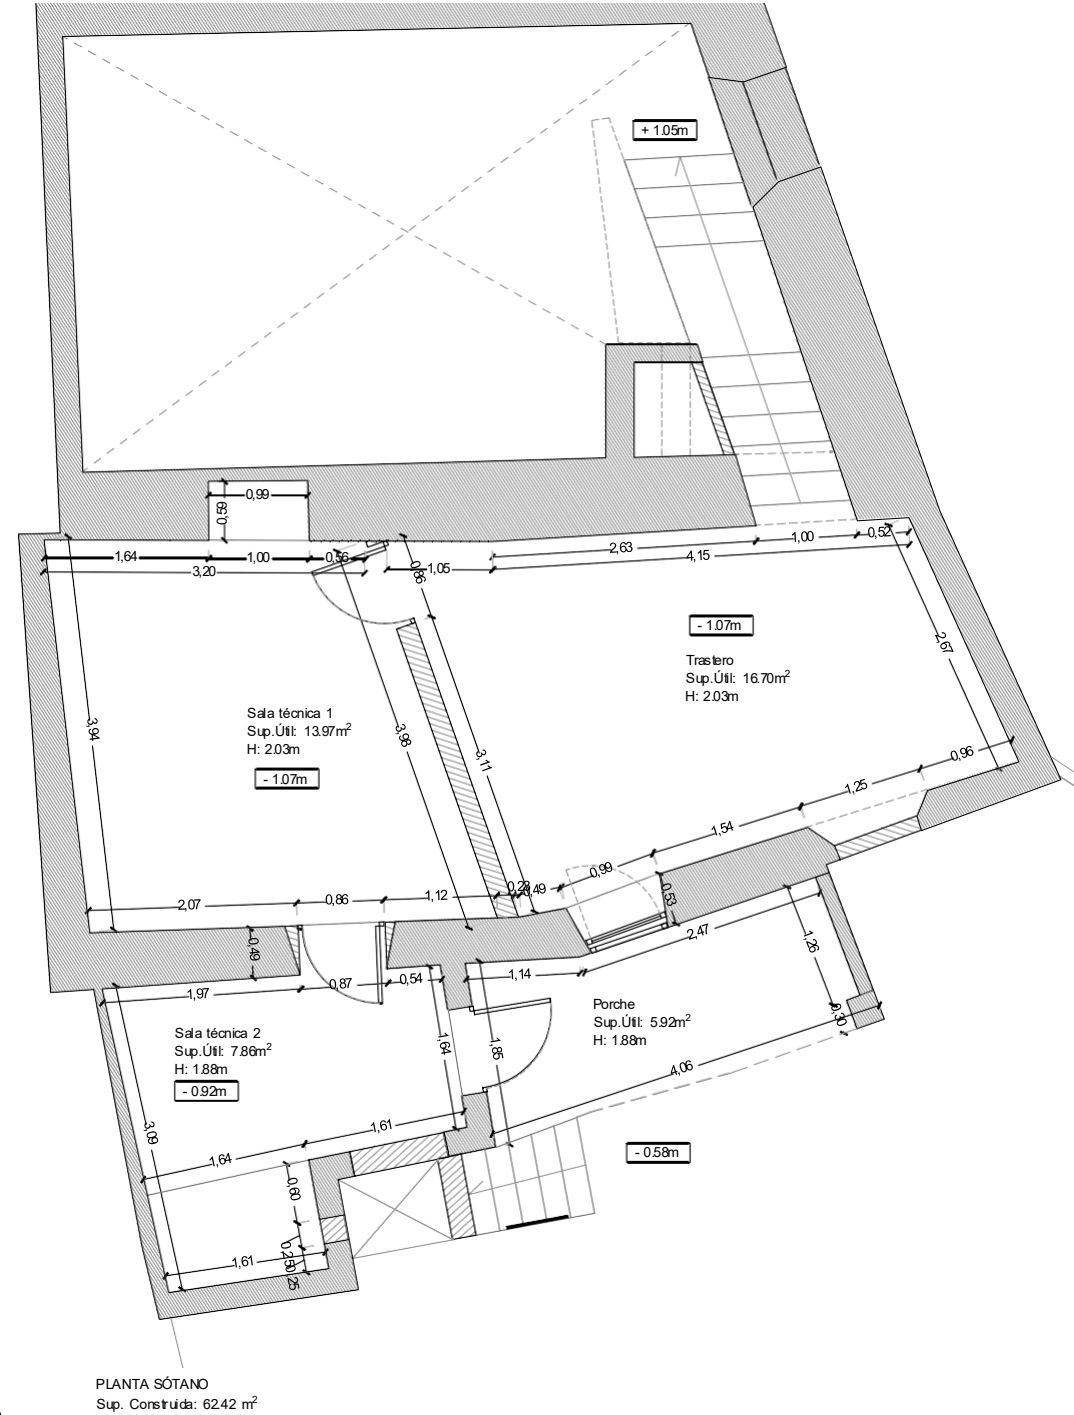
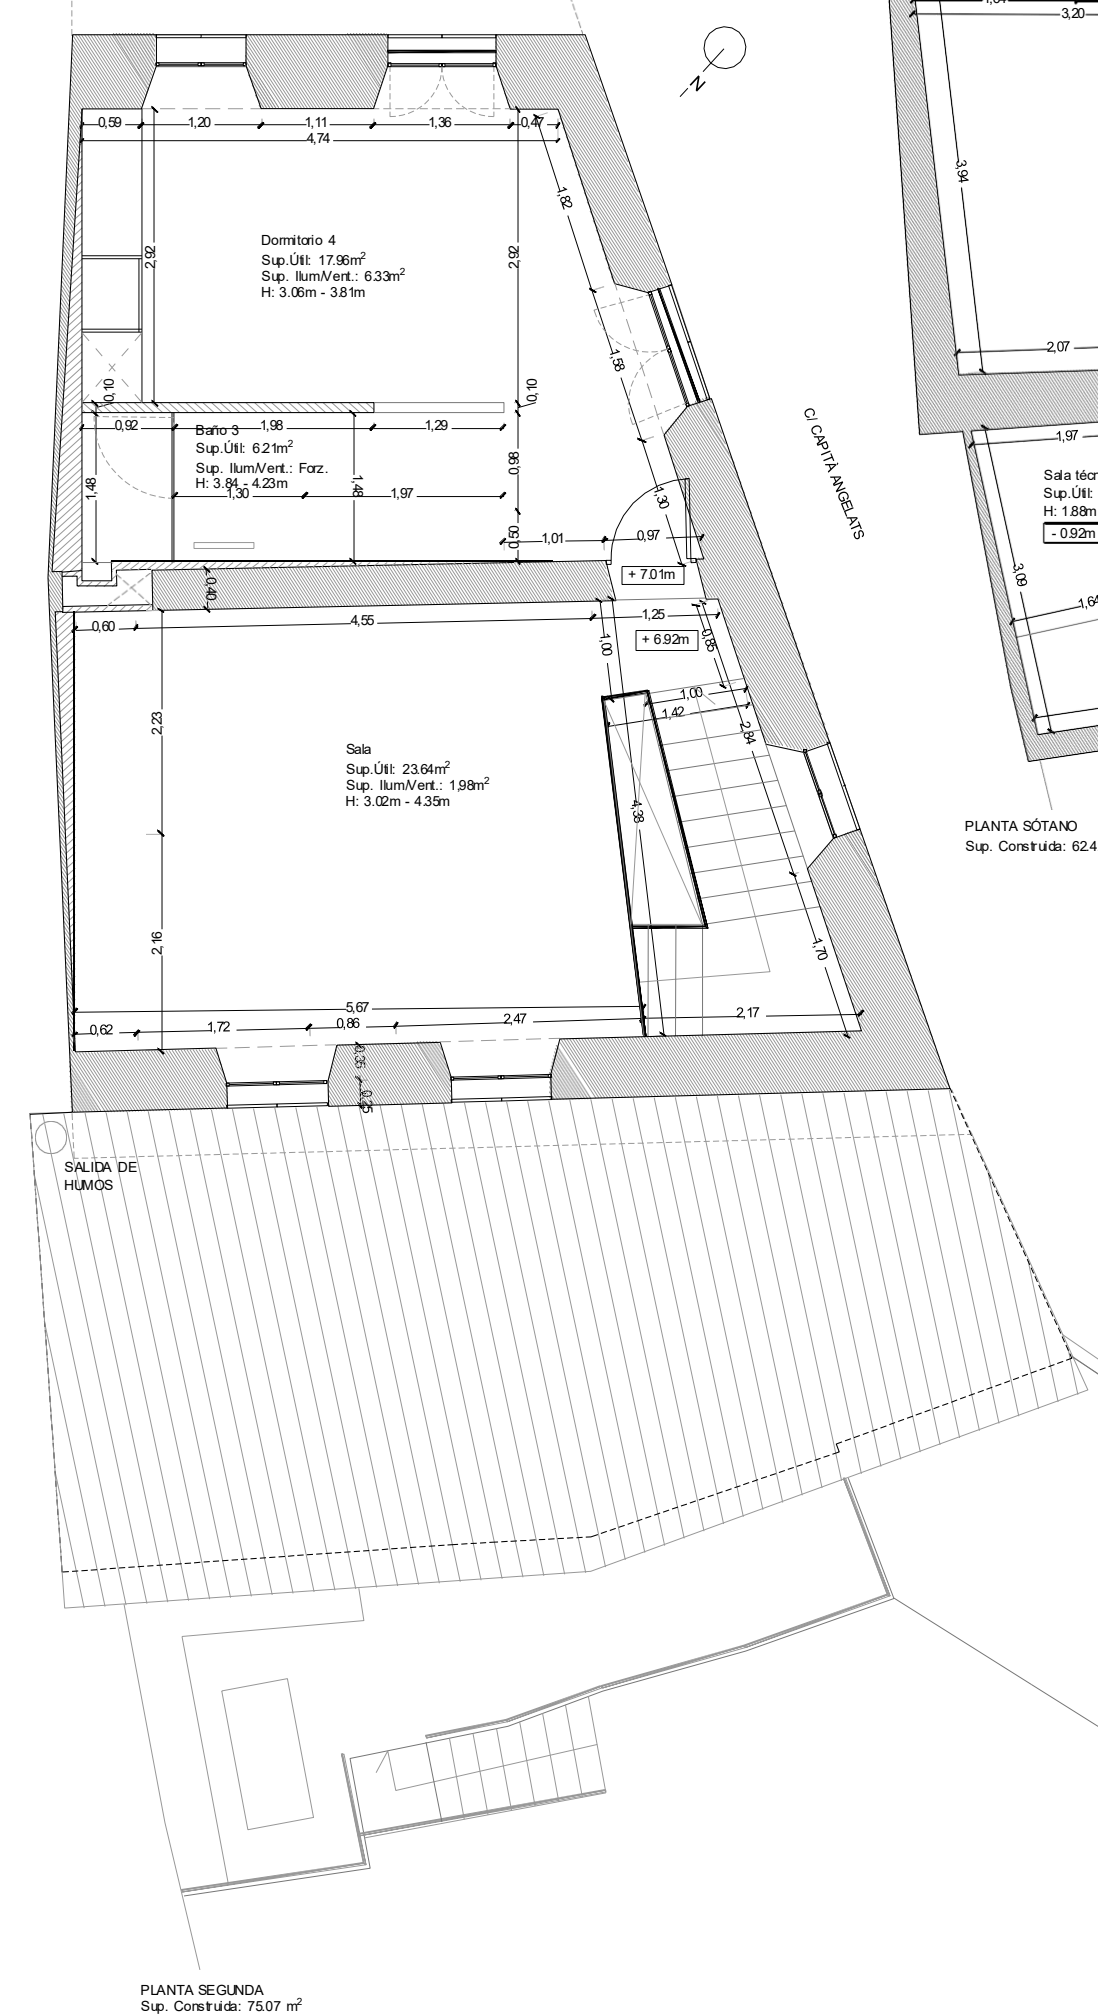
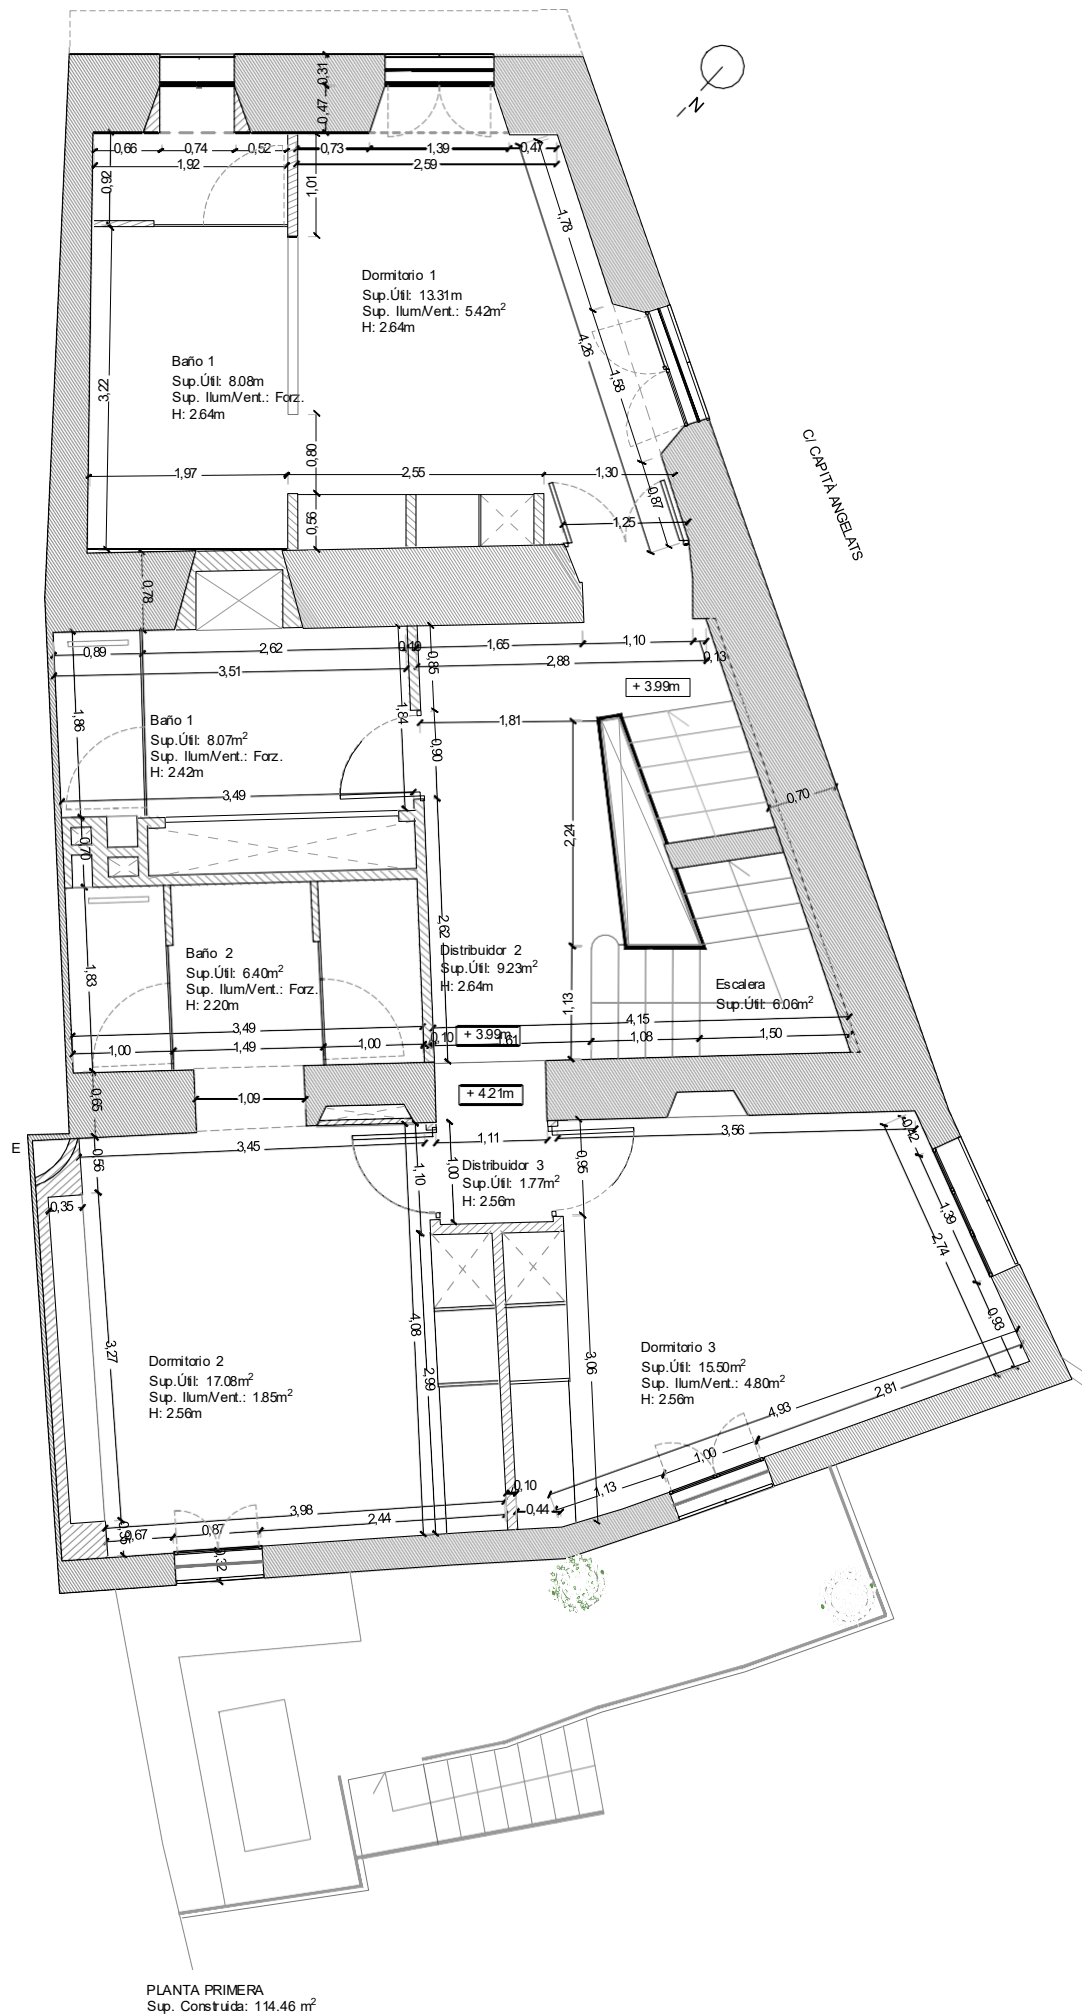





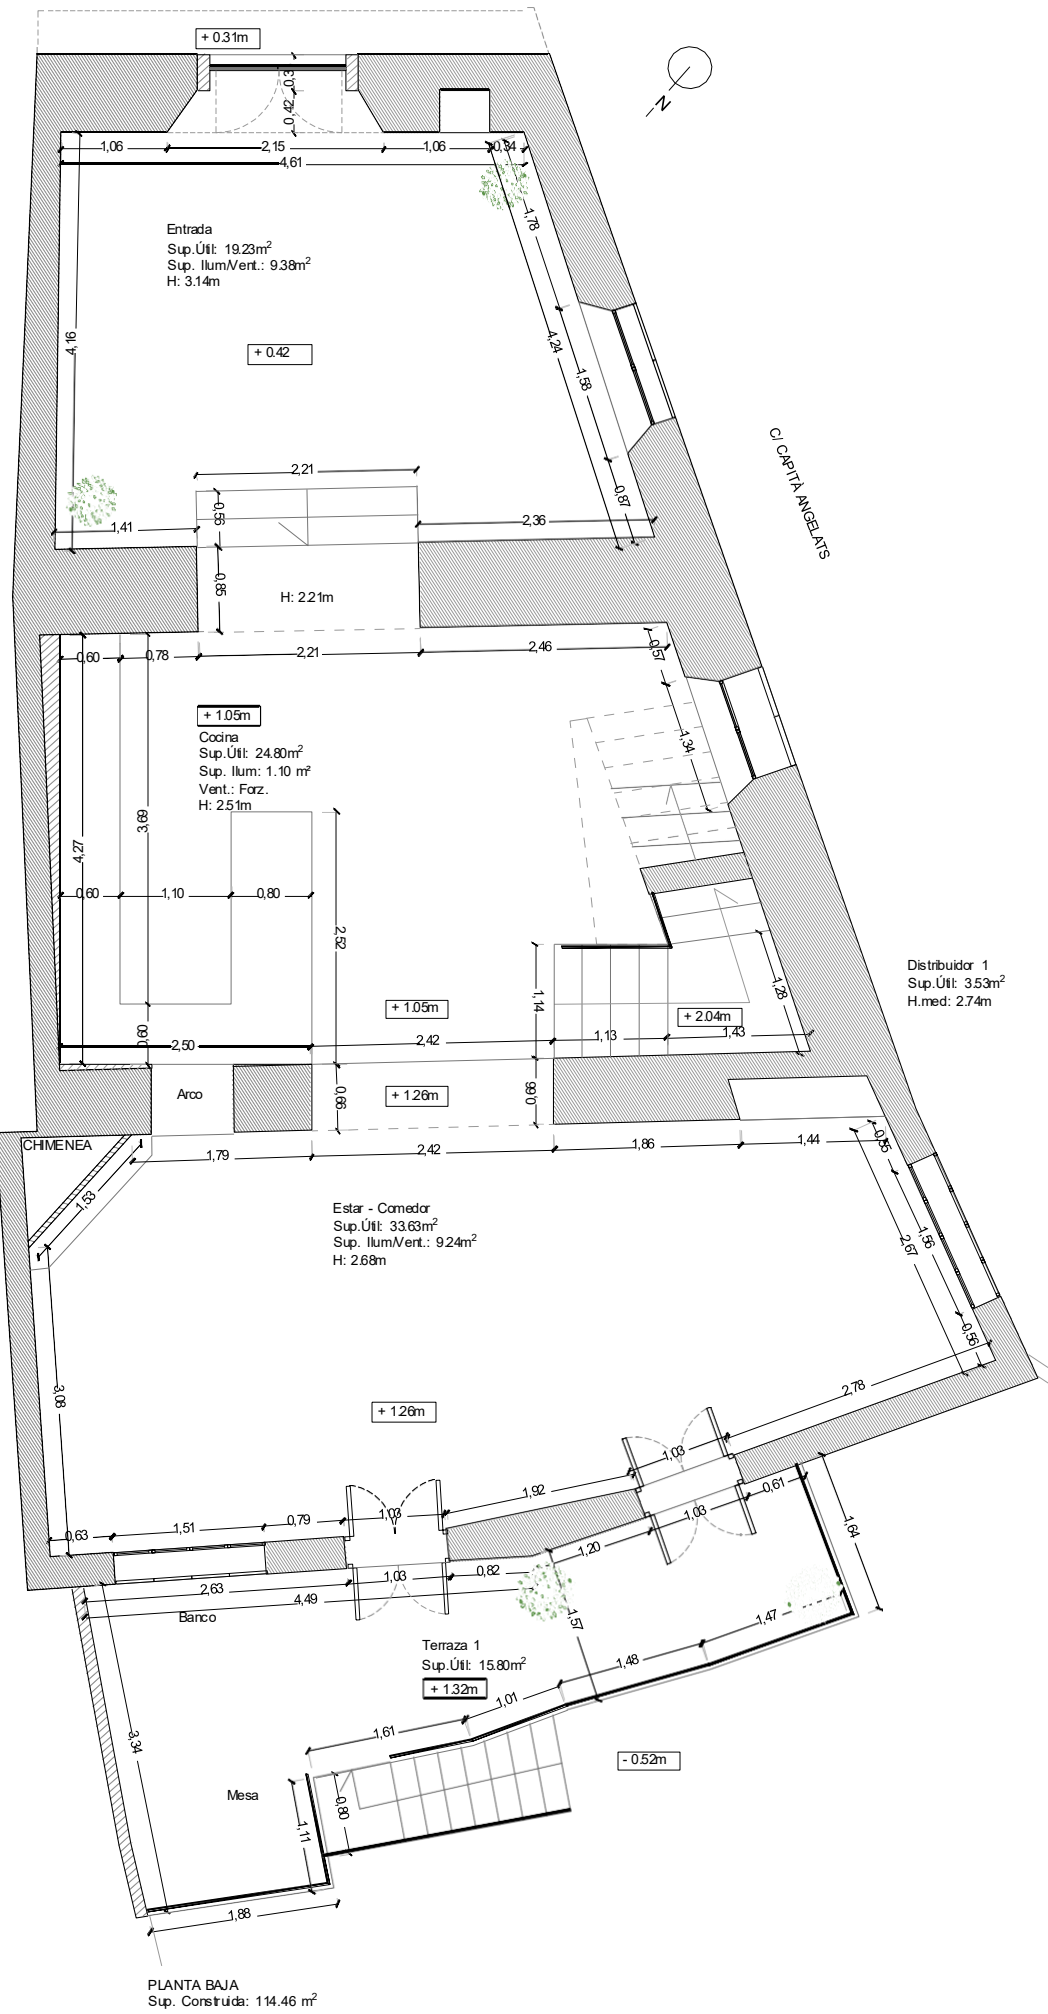


Justificación de cumplimiento de Decreto 145 / 1997 y la actualización del mismo

Las obras de reforma y ampliación cumplen el Decreto 145 / 1997 y la actualización del mismo con el D20 / 2007 de la Conselleria de Foment, sobre Condiciones de Habitabilidad de los edificios:

Cuadro justificativo del cumplimiento del Decreto 145 / 1997 y 20 / 2007:

	Sup. Util	Sup. Ilum.	Sup. Vent	Altura
PL. SÓTANO				
TRASTERO	16,70 m²	-	-	2,03 m
SALA TÉCNICA 1	13,97 m²	-	-	2,03 m
SALA TÉCNICA 2	7,86 m²	-	-	2,03 m
PORCHE	5,92 m²	-	-	11,88 m
PL. BAJA				
ENTRADA	19,23 m²	9,38 m²	3,38 m²	3,14 m
COCHINA	24,19 m²	1,10 m²	Forz.	2,51 m
ESTAR-COMEDOR	33,63 m²	9,24 m²	9,24 m²	2,68 m
PL. PRIMERA				
DORMITORIO 1	13,31 m²	5,42 m²	5,42 m²	2,64 m
BAÑO 1	8,07 m²	-	Forz.	2,42 m
DORMITORIO 2	17,08 m²	1,85 m²	1,85 m²	2,56 m
BAÑO 2	6,40 m²	-	Forz.	2,20 m
DORMITORIO 3	15,50 m²	4,80 m²	4,80 m²	2,56 m
PL. SEGUNDA				
SALA	23,64 m²	1,98 m²	1,98 m²	3,024-3,5 m
BAÑO 3	6,21 m²	-	Forz.	3,844-2,3 m
DORMITORIO 4	17,96 m²	6,33 m²	6,33 m²	3,844-2,3 m

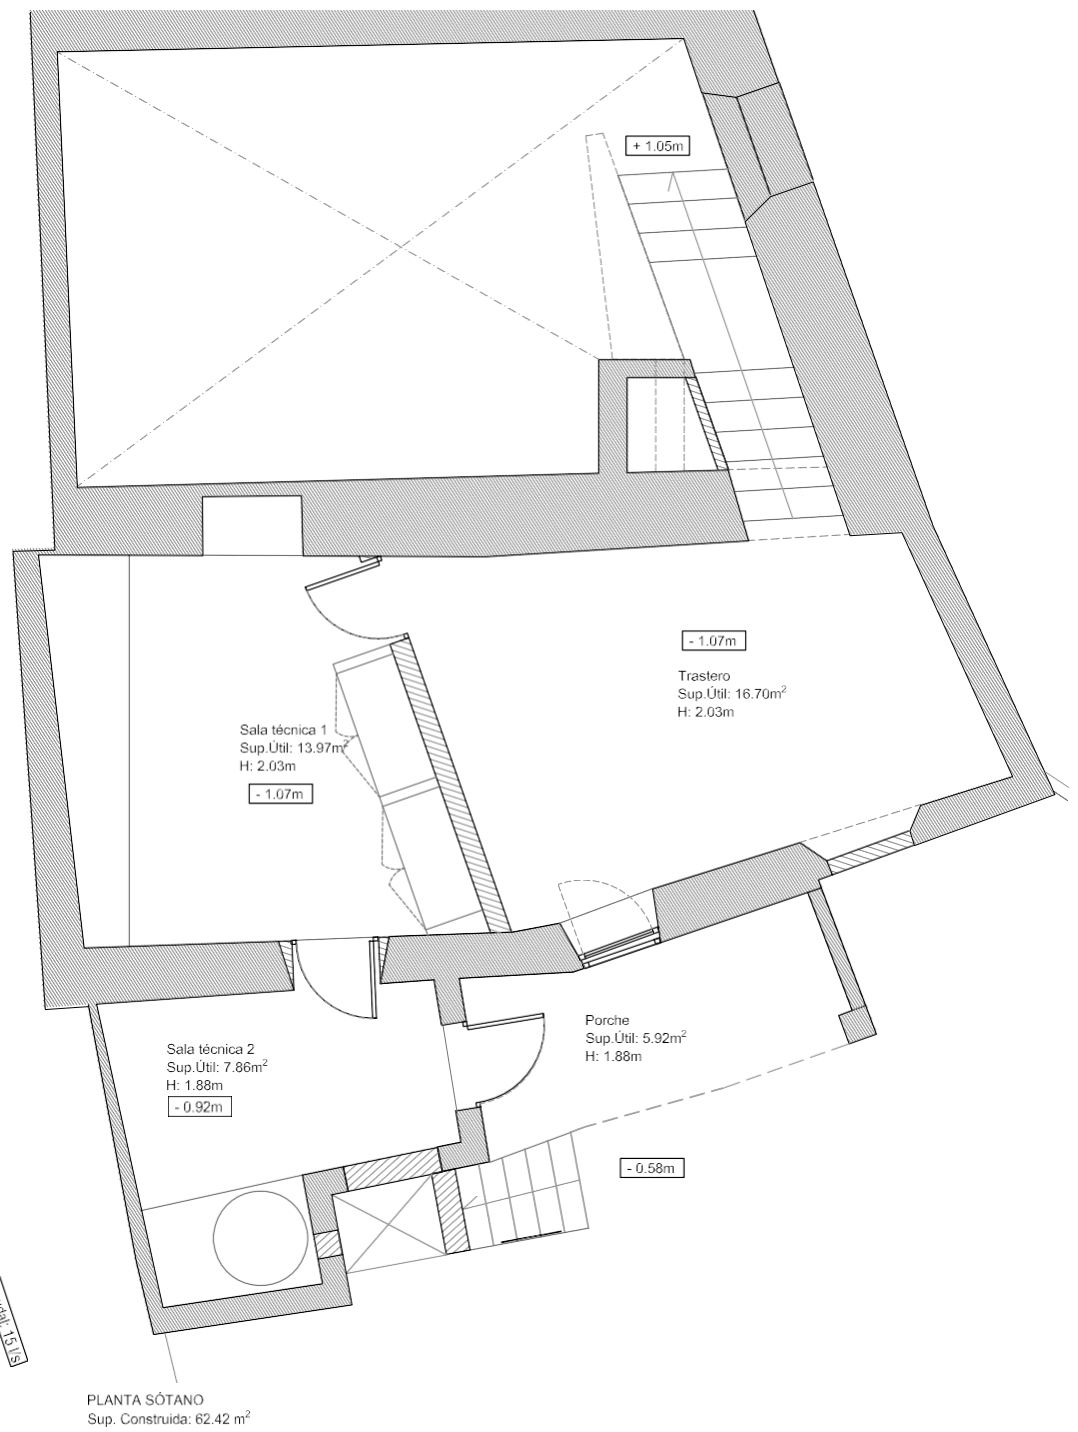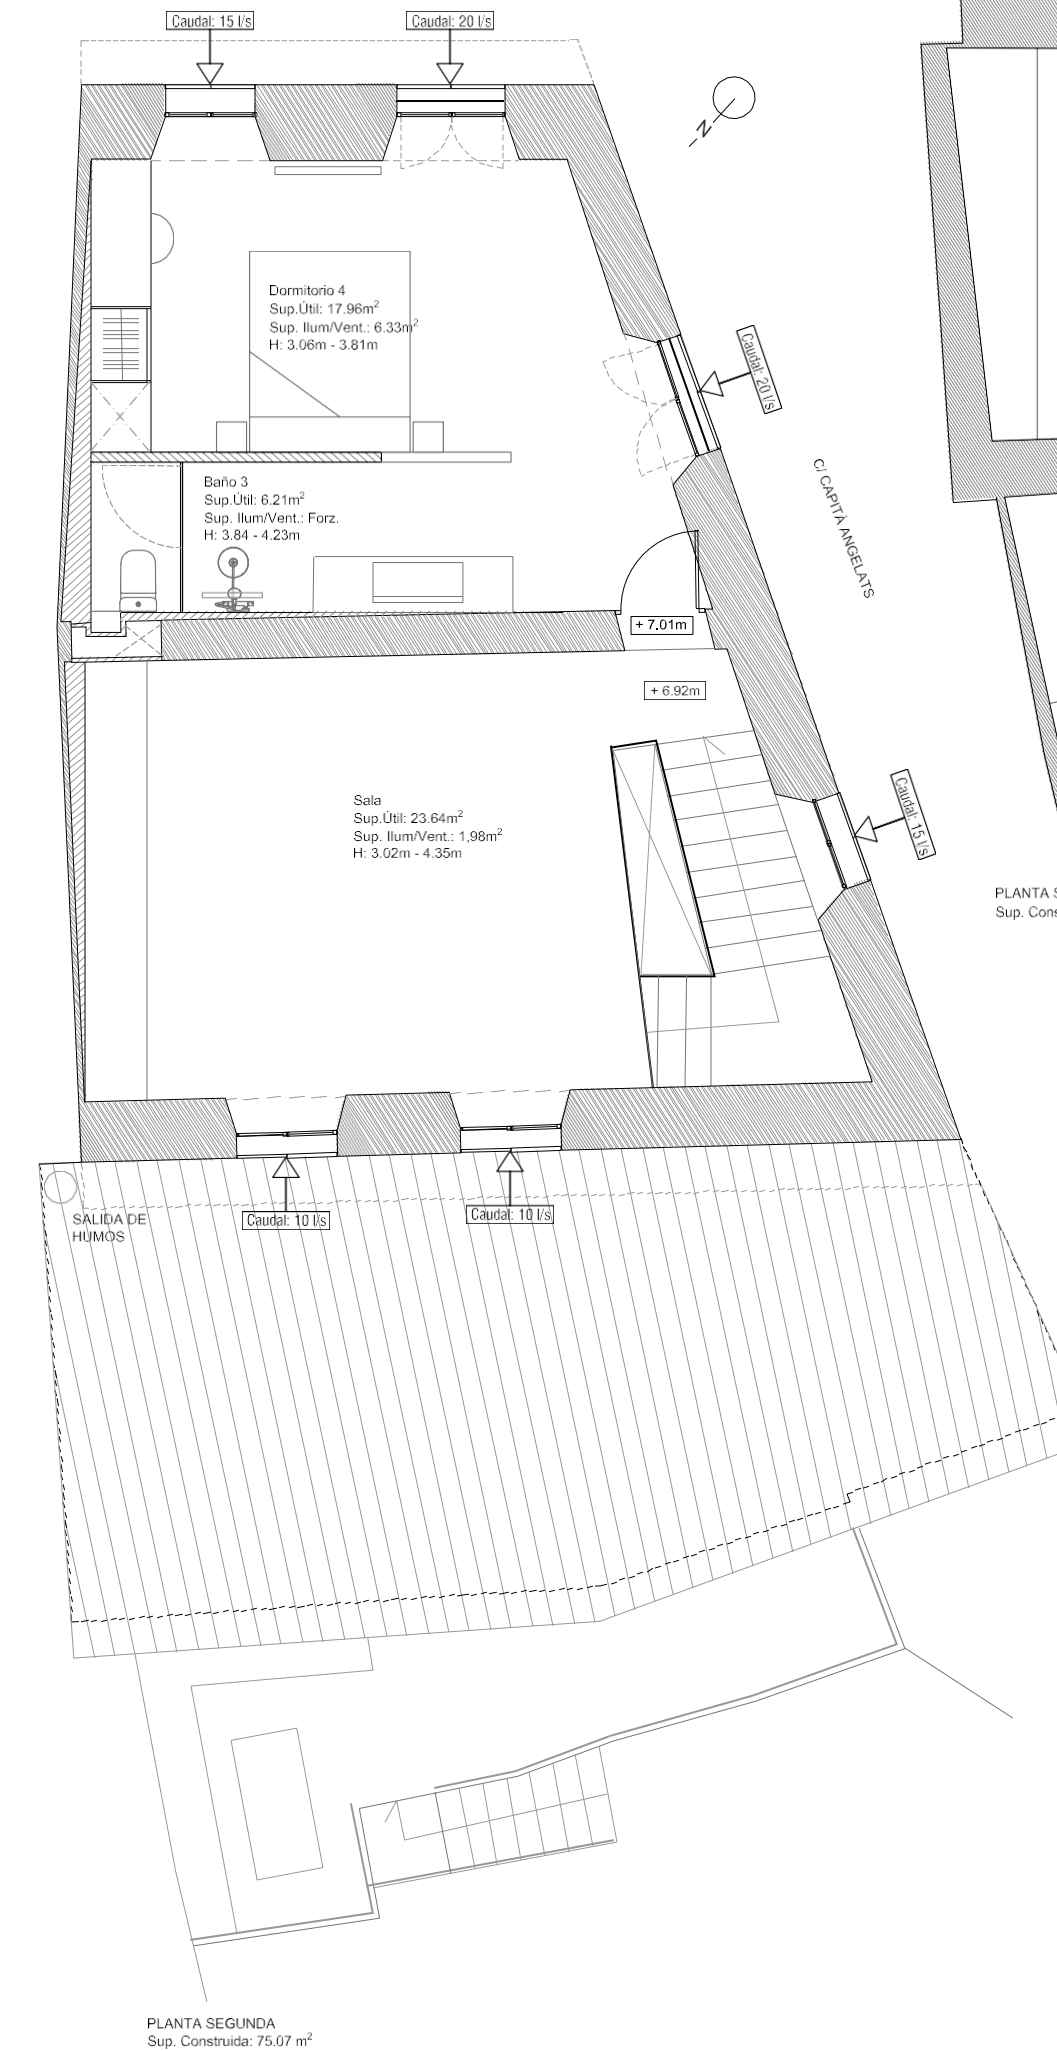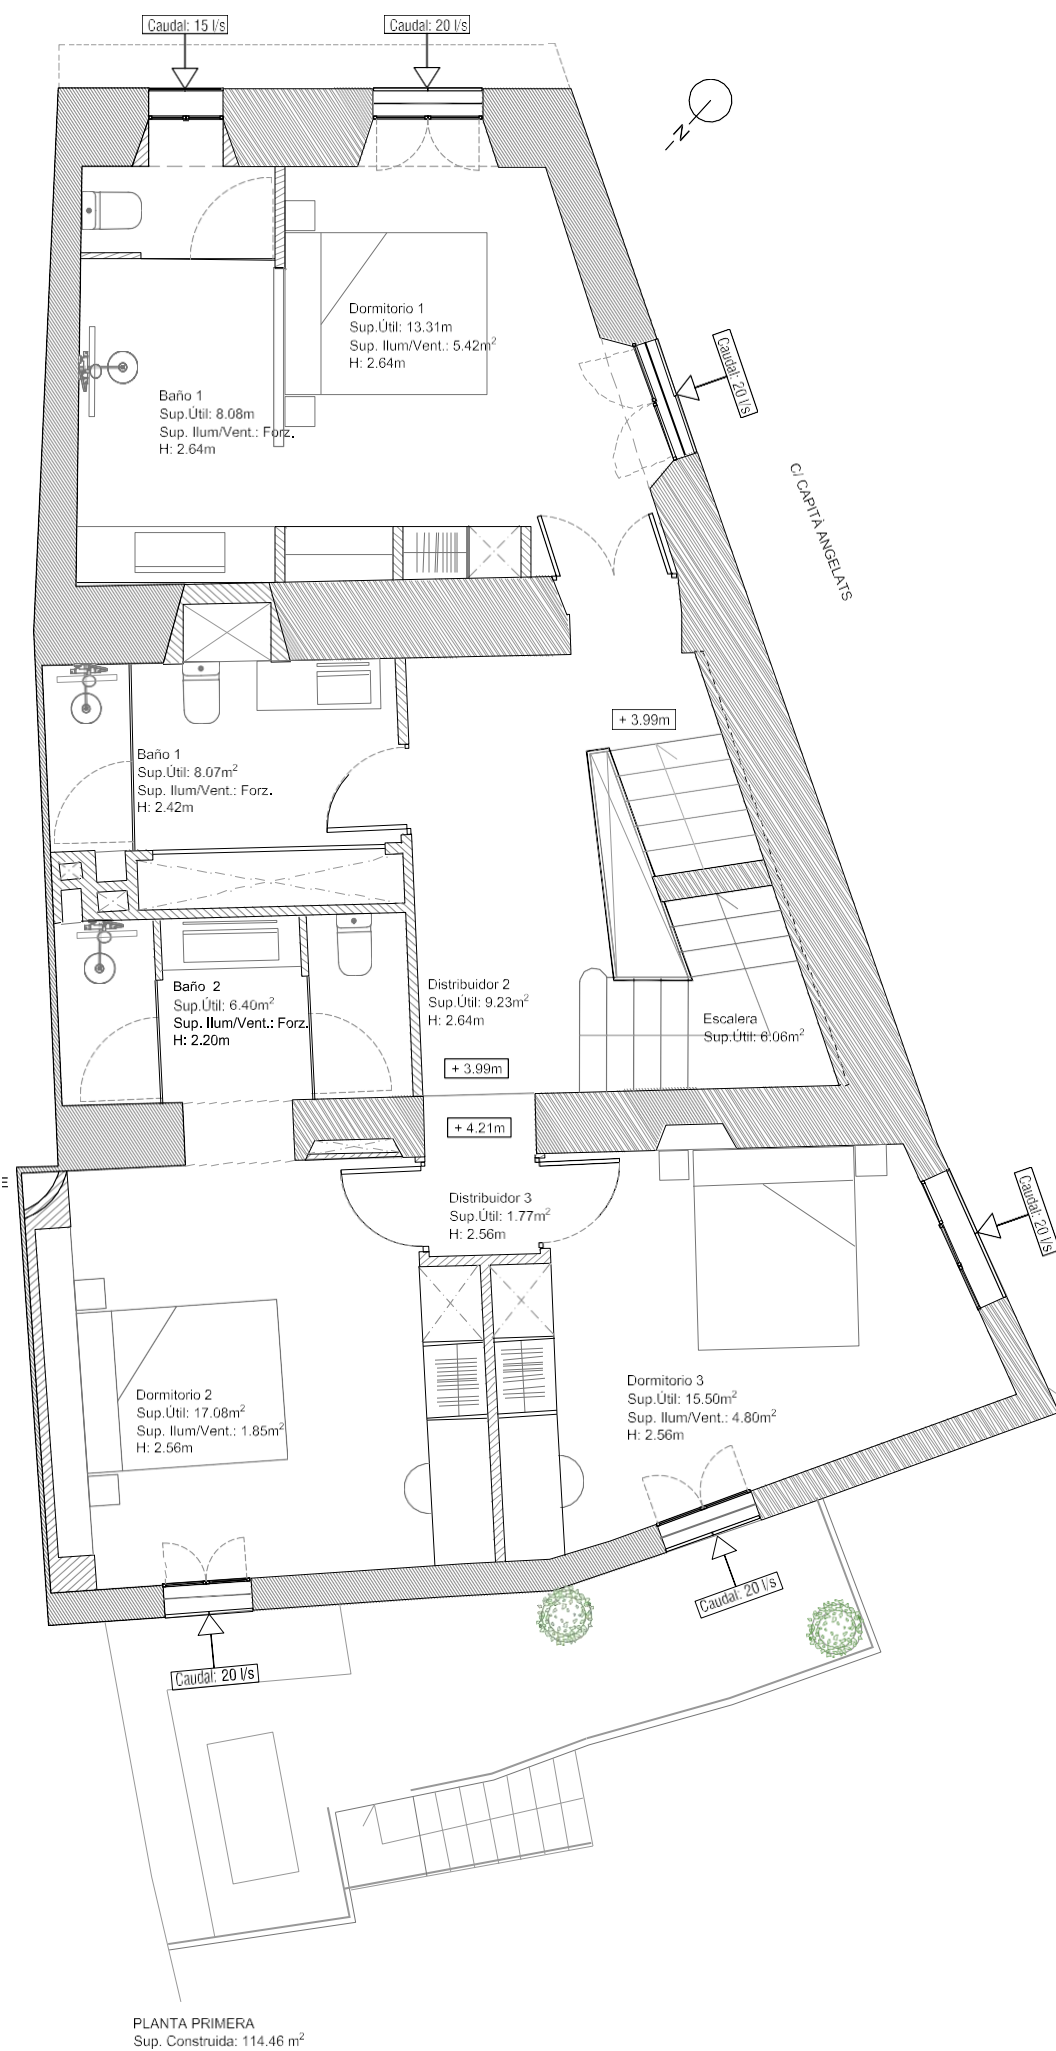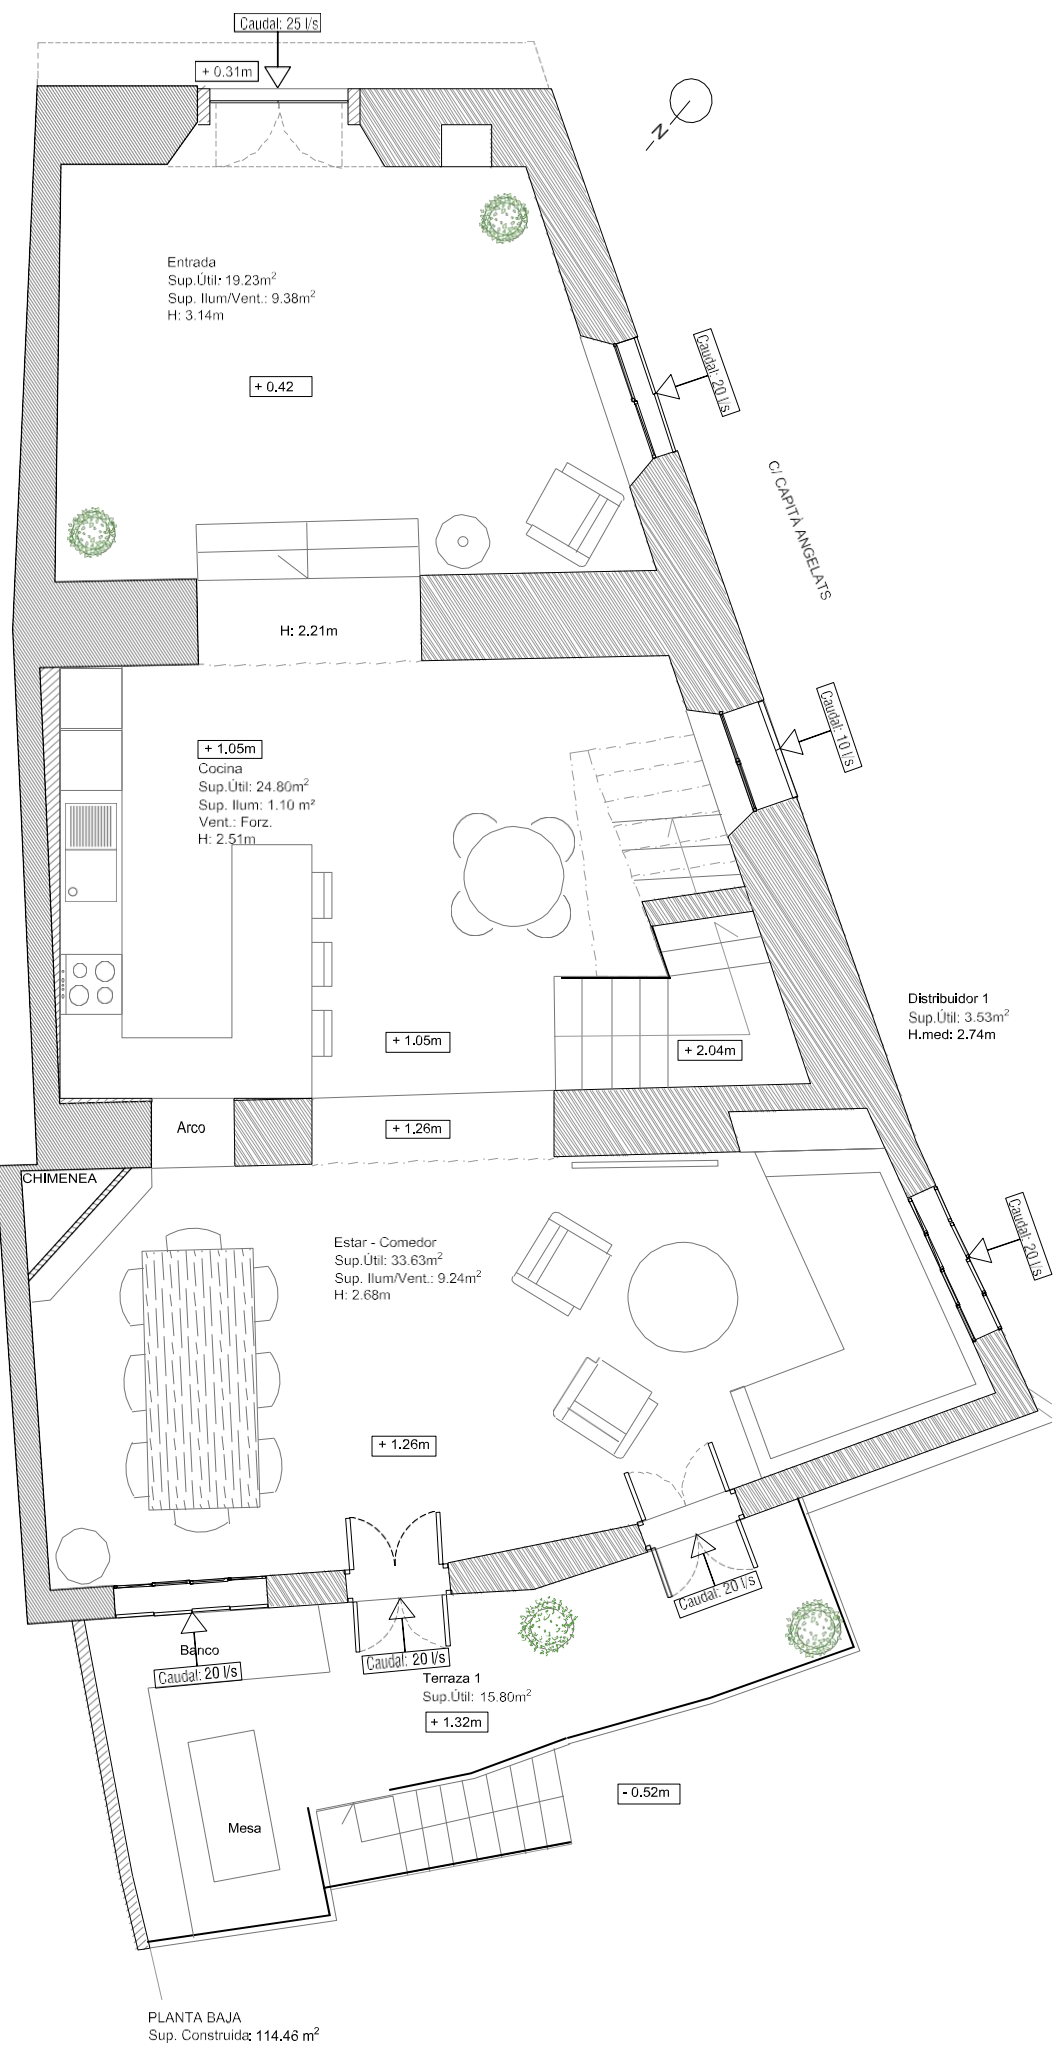

Justificación de cumplimiento de Decreto 145 / 1997 y la actualización del mismo

Las obras de reforma y ampliación cumplen el Decreto 145 / 1997 y la actualización del mismo con el D20 / 2007 de la Conselleria de Foment, sobre Condiciones de Habitabilidad de los edificios:

Cuadro justificativo del cumplimiento del Decreto 145 / 1997 y 20 / 2007:

	Sup. Útil	Sup. Ilum.	Sup. Vent	Altura
PL. SÓTANO				
TRASTERO	16,70 m²	-	-	2,03 m
SALA TÉCNICA 1	13,97 m²	-	-	2,03 m
SALA TÉCNICA 2	7,86 m²	-	-	2,03 m
PORCHE	5,92 m²			11,88 m
PL. BAJA				
ENTRADA	19,23 m²	9,38 m²	9,36 m²	3,14 m
COCINA	24,19 m²	1,10 m²	Forz.	2,51 m
ESTAR-COMEDOR	33,63 m²	9,24 m²	9,24 m²	2,68 m
PL. PRIMERA				
DORMITORIO 1	13,31 m²	5,42 m²	5,42 m²	2,64 m
BAÑO 1	8,07 m²	-	Forz.	2,42 m
DORMITORIO 2	17,08 m²	1,85 m²	1,85 m²	2,56 m
BAÑO 2	6,40 m²	-	Forz.	2,20 m
DORMITORIO 3	15,50 m²	4,80 m²	4,80 m²	2,56 m
PL. SEGUNDA				
SALA	23,64 m²	1,98 m²	1,98 m²	3,02-4,35 m
BAÑO 3	6,21 m²	-	Forz.	3,84-4,23 m
DORMITORIO 4	17,96 m²	6,33 m²	6,33 m²	3,84-4,23 m