




SUPERFICIES ESTADO ACTUAL.

SUPERFICIE PLANTA SEMISÓTANO: 137,85m²
SUPERFICIE PORCHES PLANTA SEMISÓTANO: 29,70m²
SUPERFICIE PLANTA BAJA: 134,85m²
SUPERFICIE CONSTRUIDA TOTAL: 302,40m²

SUPERFICIES ESTADO PROPUESTO.

SUPERFICIE PLANTA SEMISÓTANO: 135,30m²
SUPERFICIE PORCHES PLANTA SEMISÓTANO: 29,70m²
SUPERFICIE PLANTA BAJA: 134,85m²
SUPERFICIE CONSTRUIDA TOTAL: 299,85m²

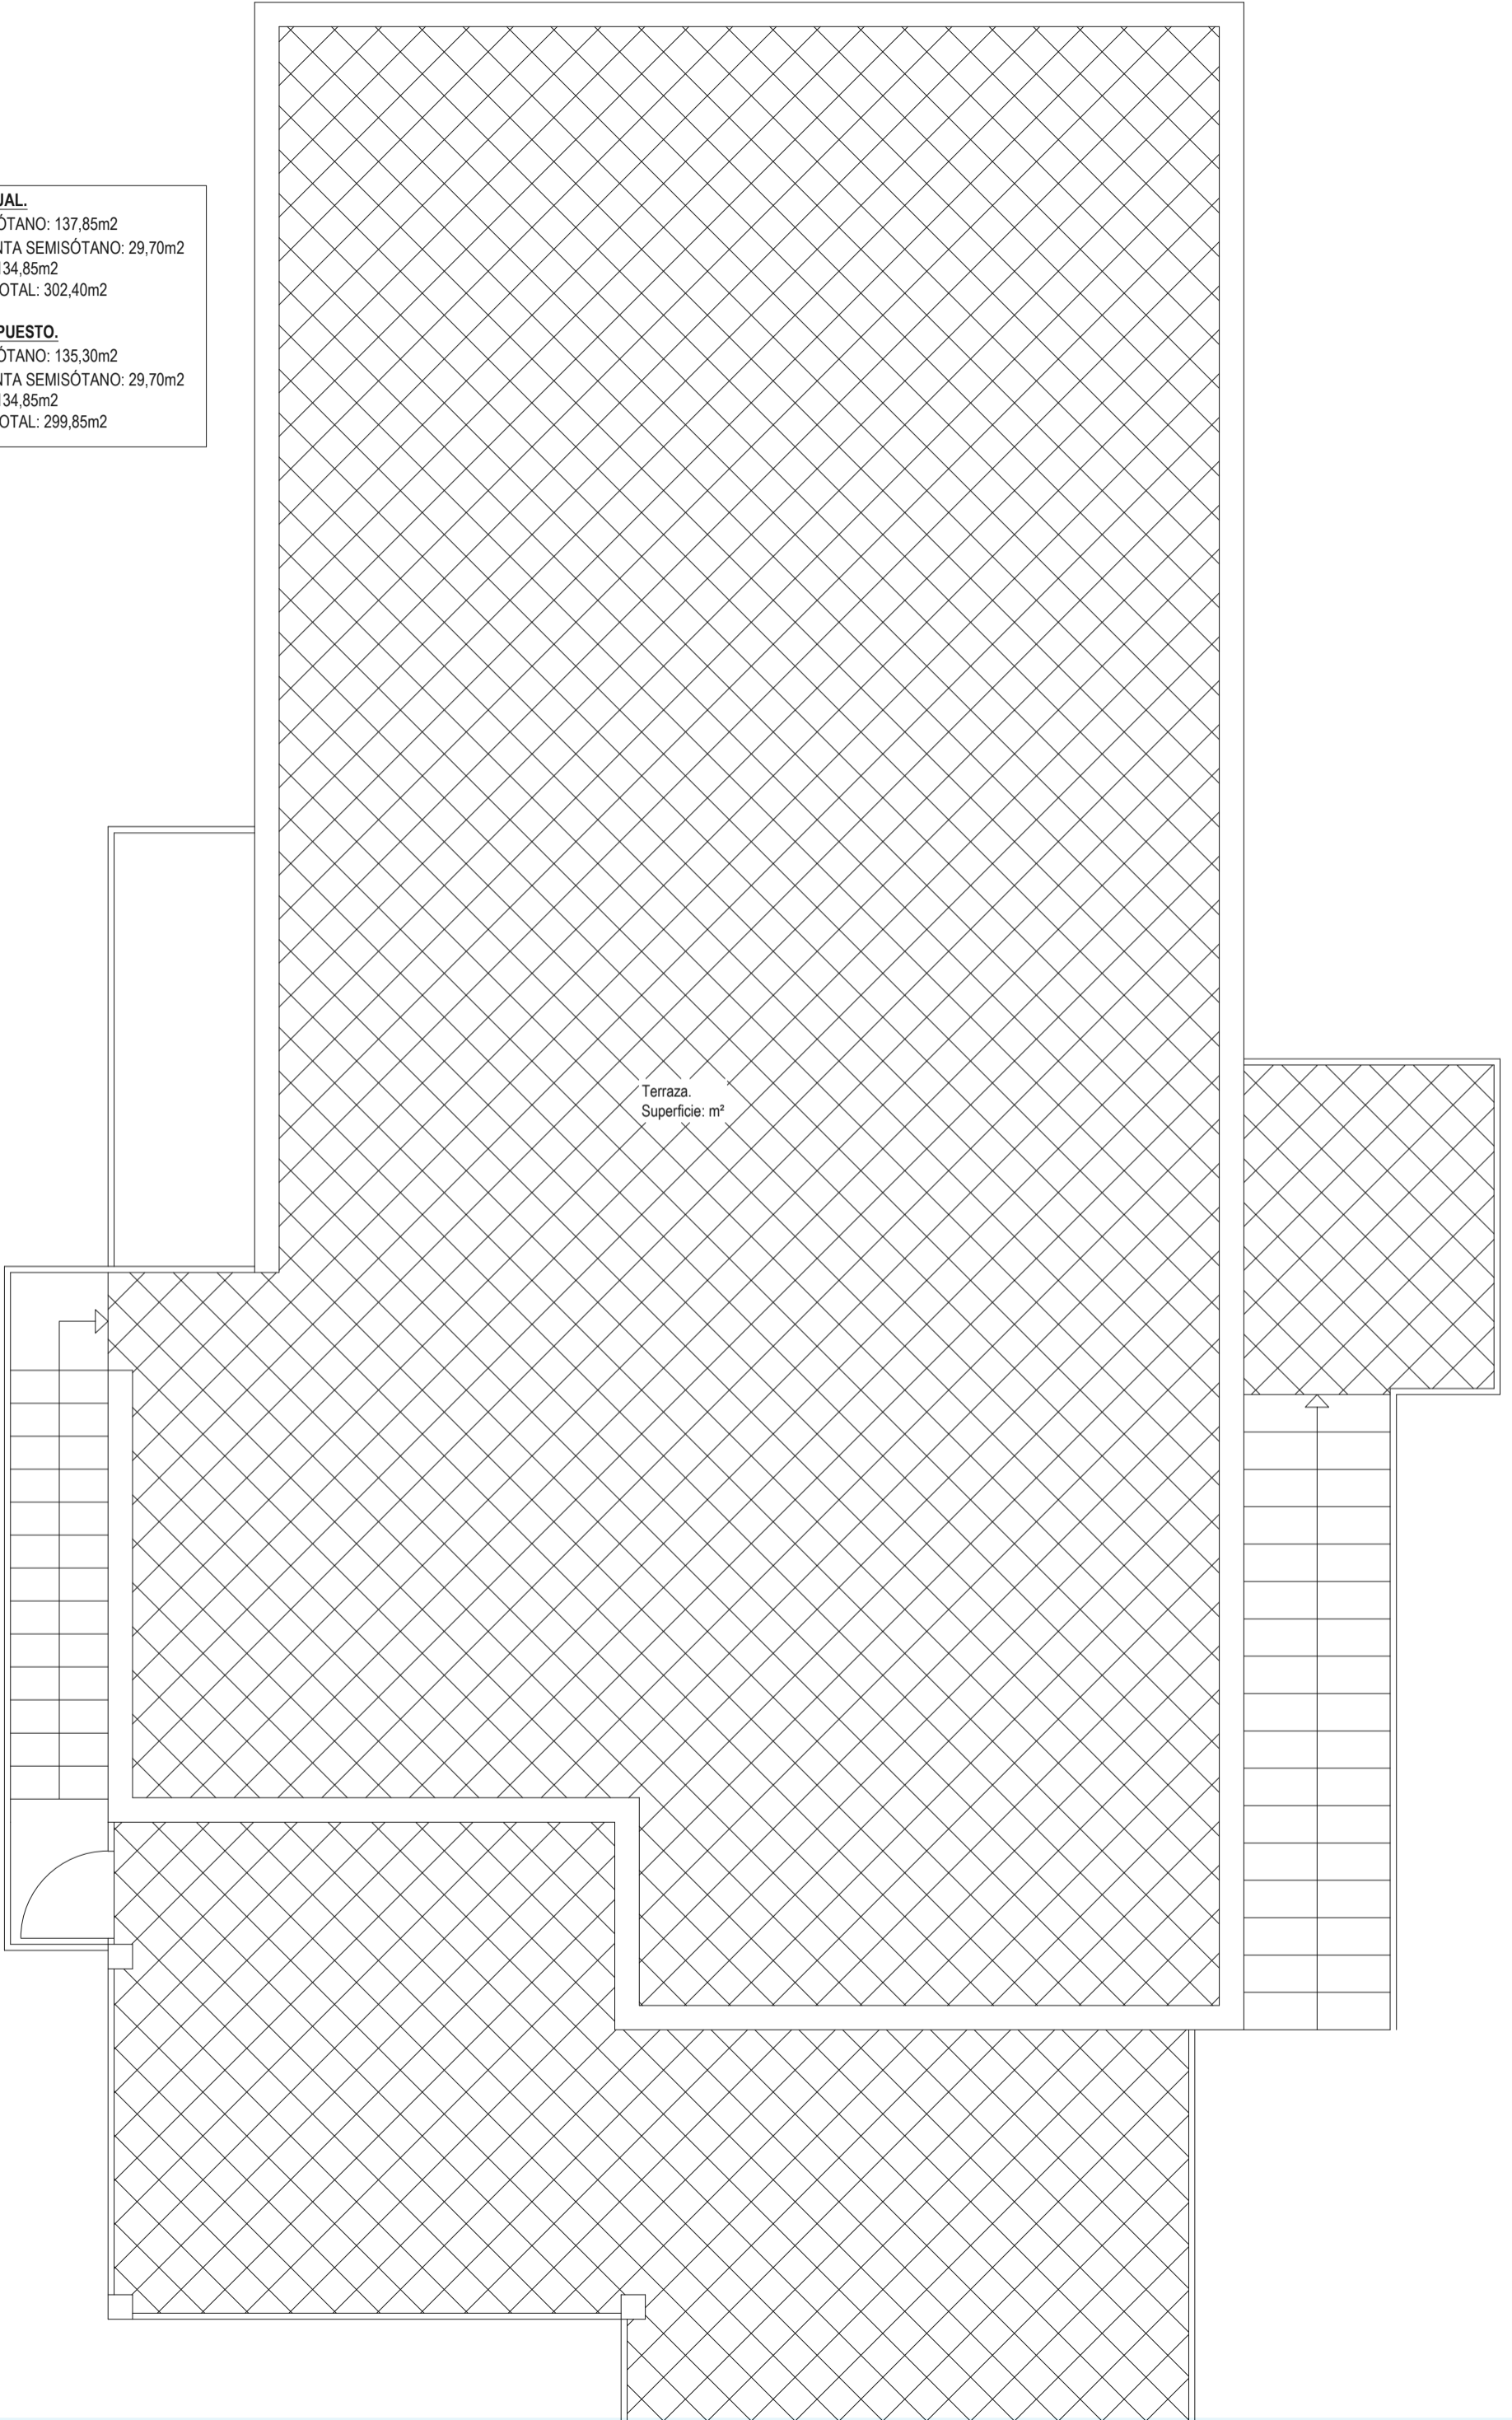

Terraza.
Superficie: m²


PLANTA BAJA. ESTADO ACTUAL.

SUPERFICIES ESTADO ACTUAL.

SUPERFICIE PLANTA SEMISÓTANO: 137,85m²
SUPERFICIE PORCHES PLANTA SEMISÓTANO: 29,70m²
SUPERFICIE PLANTA BAJA: 134,85m²
SUPERFICIE CONSTRUIDA TOTAL: 302,40m²

SUPERFICIES ESTADO PROPUESTO.

SUPERFICIE PLANTA SEMISÓTANO: 135,30m²
SUPERFICIE PORCHES PLANTA SEMISÓTANO: 29,70m²
SUPERFICIE PLANTA BAJA: 134,85m²
SUPERFICIE CONSTRUIDA TOTAL: 299,85m²

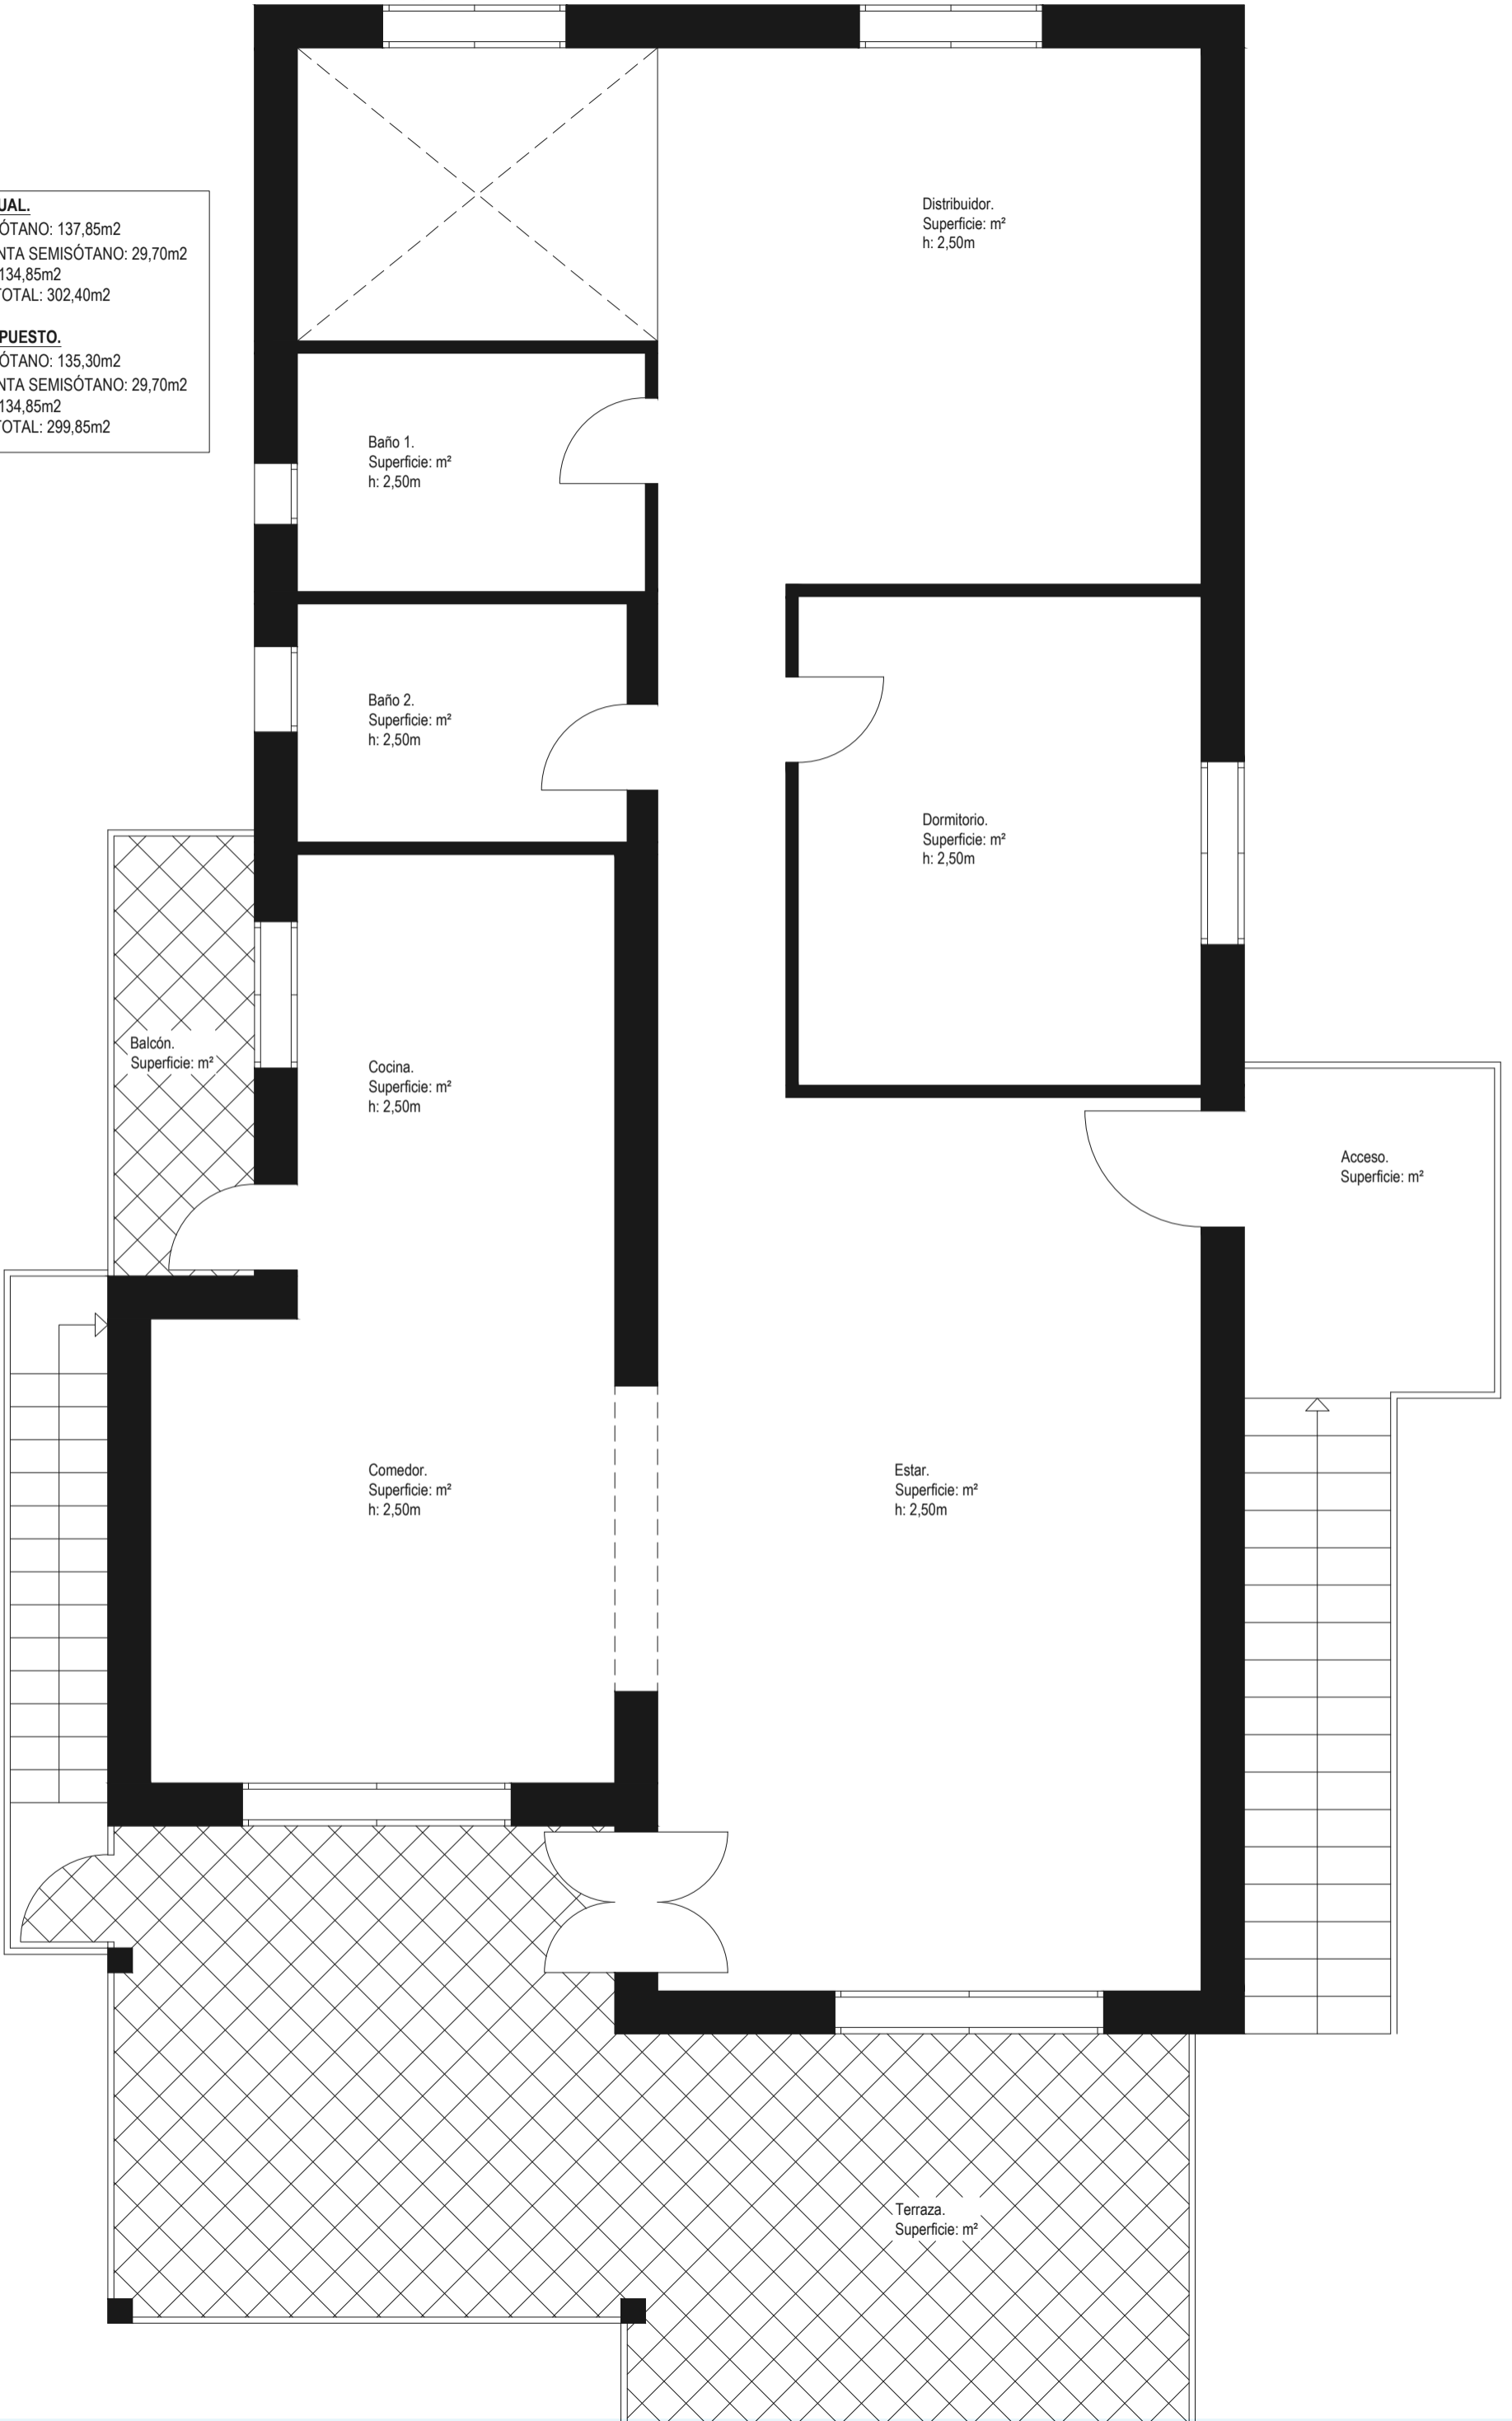




SUPERFICIES ESTADO ACTUAL.

SUPERFICIE PLANTA SEMISÓTANO: 137,85m²
SUPERFICIE PORCHES PLANTA SEMISÓTANO: 29,70m²
SUPERFICIE PLANTA BAJA: 134,85m²
SUPERFICIE CONSTRUIDA TOTAL: 302,40m²

SUPERFICIES ESTADO PROPUESTO.

SUPERFICIE PLANTA SEMISÓTANO: 135,30m²
SUPERFICIE PORCHES PLANTA SEMISÓTANO: 29,70m²
SUPERFICIE PLANTA BAJA: 134,85m²
SUPERFICIE CONSTRUIDA TOTAL: 299,85m²

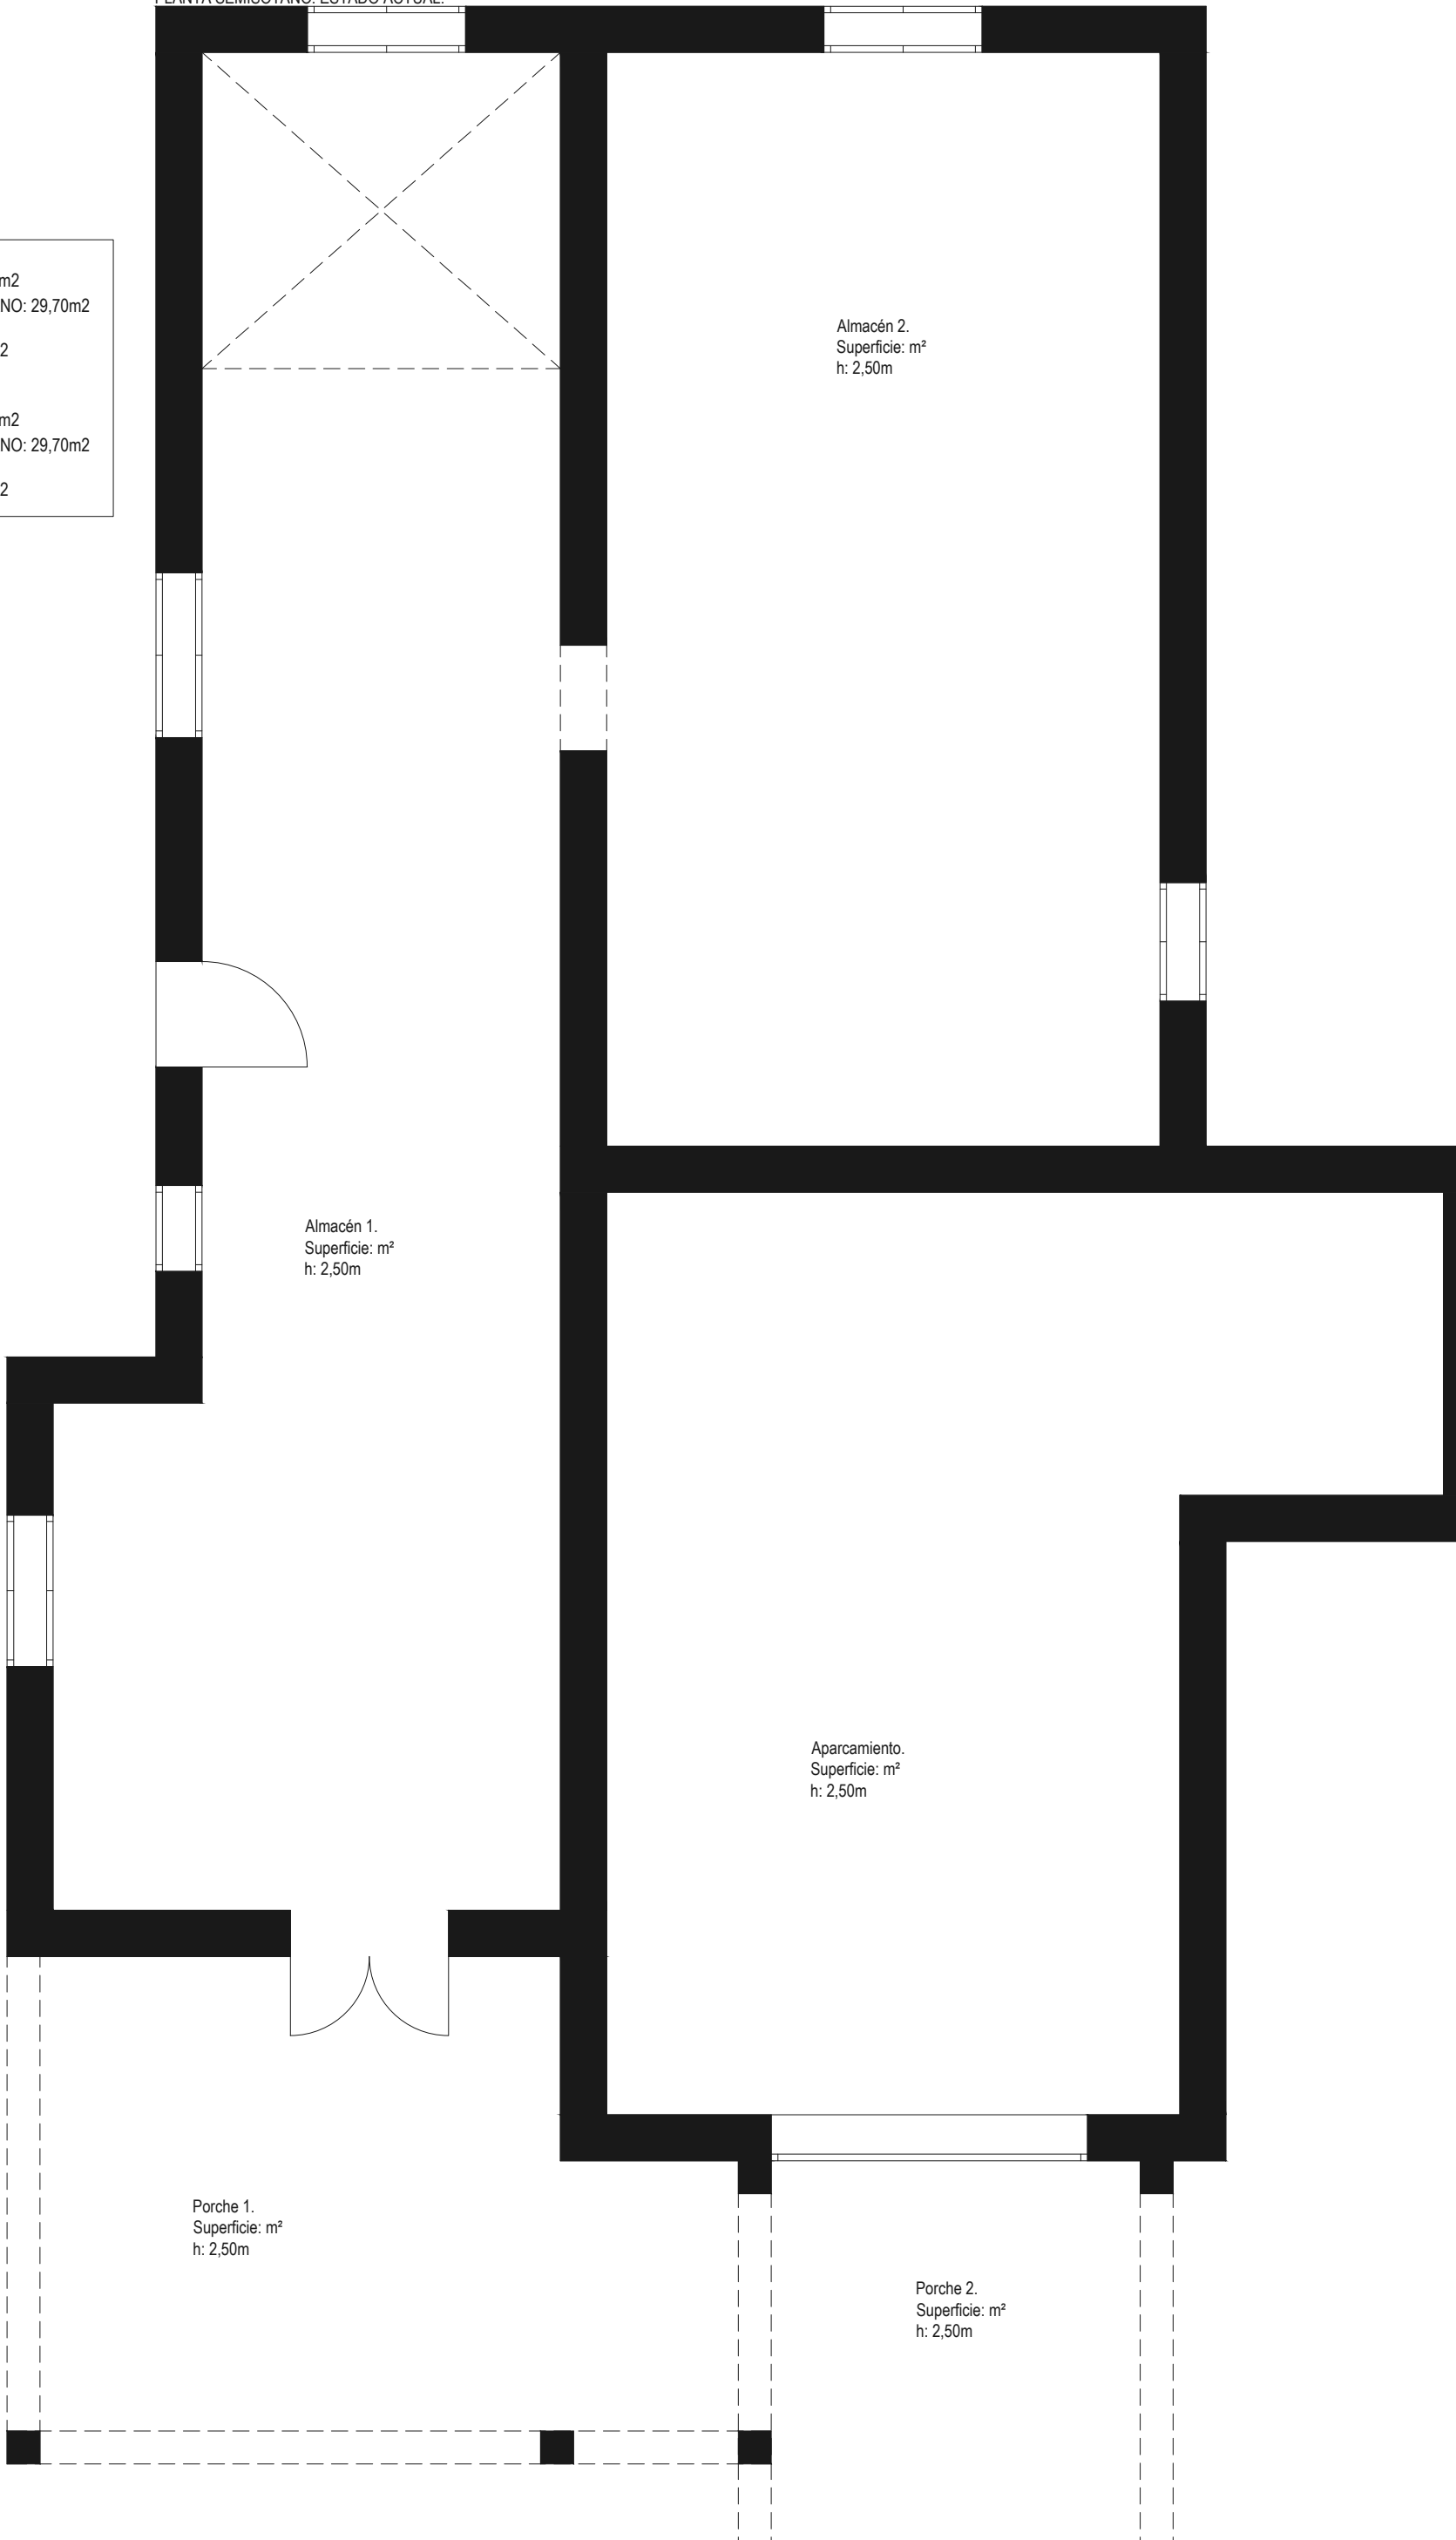

Almacén 2.
Superficie: m²
h: 2,50m

Almacén 1.
Superficie: m²
h: 2,50m

Aparcamiento.
Superficie: m²
h: 2,50m

Porche 1.
Superficie: m²
h: 2,50m

Porche 2.
Superficie: m²
h: 2,50m




SUPERFICIES ESTADO ACTUAL.

SUPERFICIE PLANTA SEMISÓTANO: 137,85m²
SUPERFICIE PORCHES PLANTA SEMISÓTANO: 29,70m²
SUPERFICIE PLANTA BAJA: 134,85m²
SUPERFICIE CONSTRUIDA TOTAL: 302,40m²

SUPERFICIES ESTADO PROPUESTO.

SUPERFICIE PLANTA SEMISÓTANO: 135,30m²
SUPERFICIE PORCHES PLANTA SEMISÓTANO: 29,70m²
SUPERFICIE PLANTA BAJA: 134,85m²
SUPERFICIE CONSTRUIDA TOTAL: 299,85m²

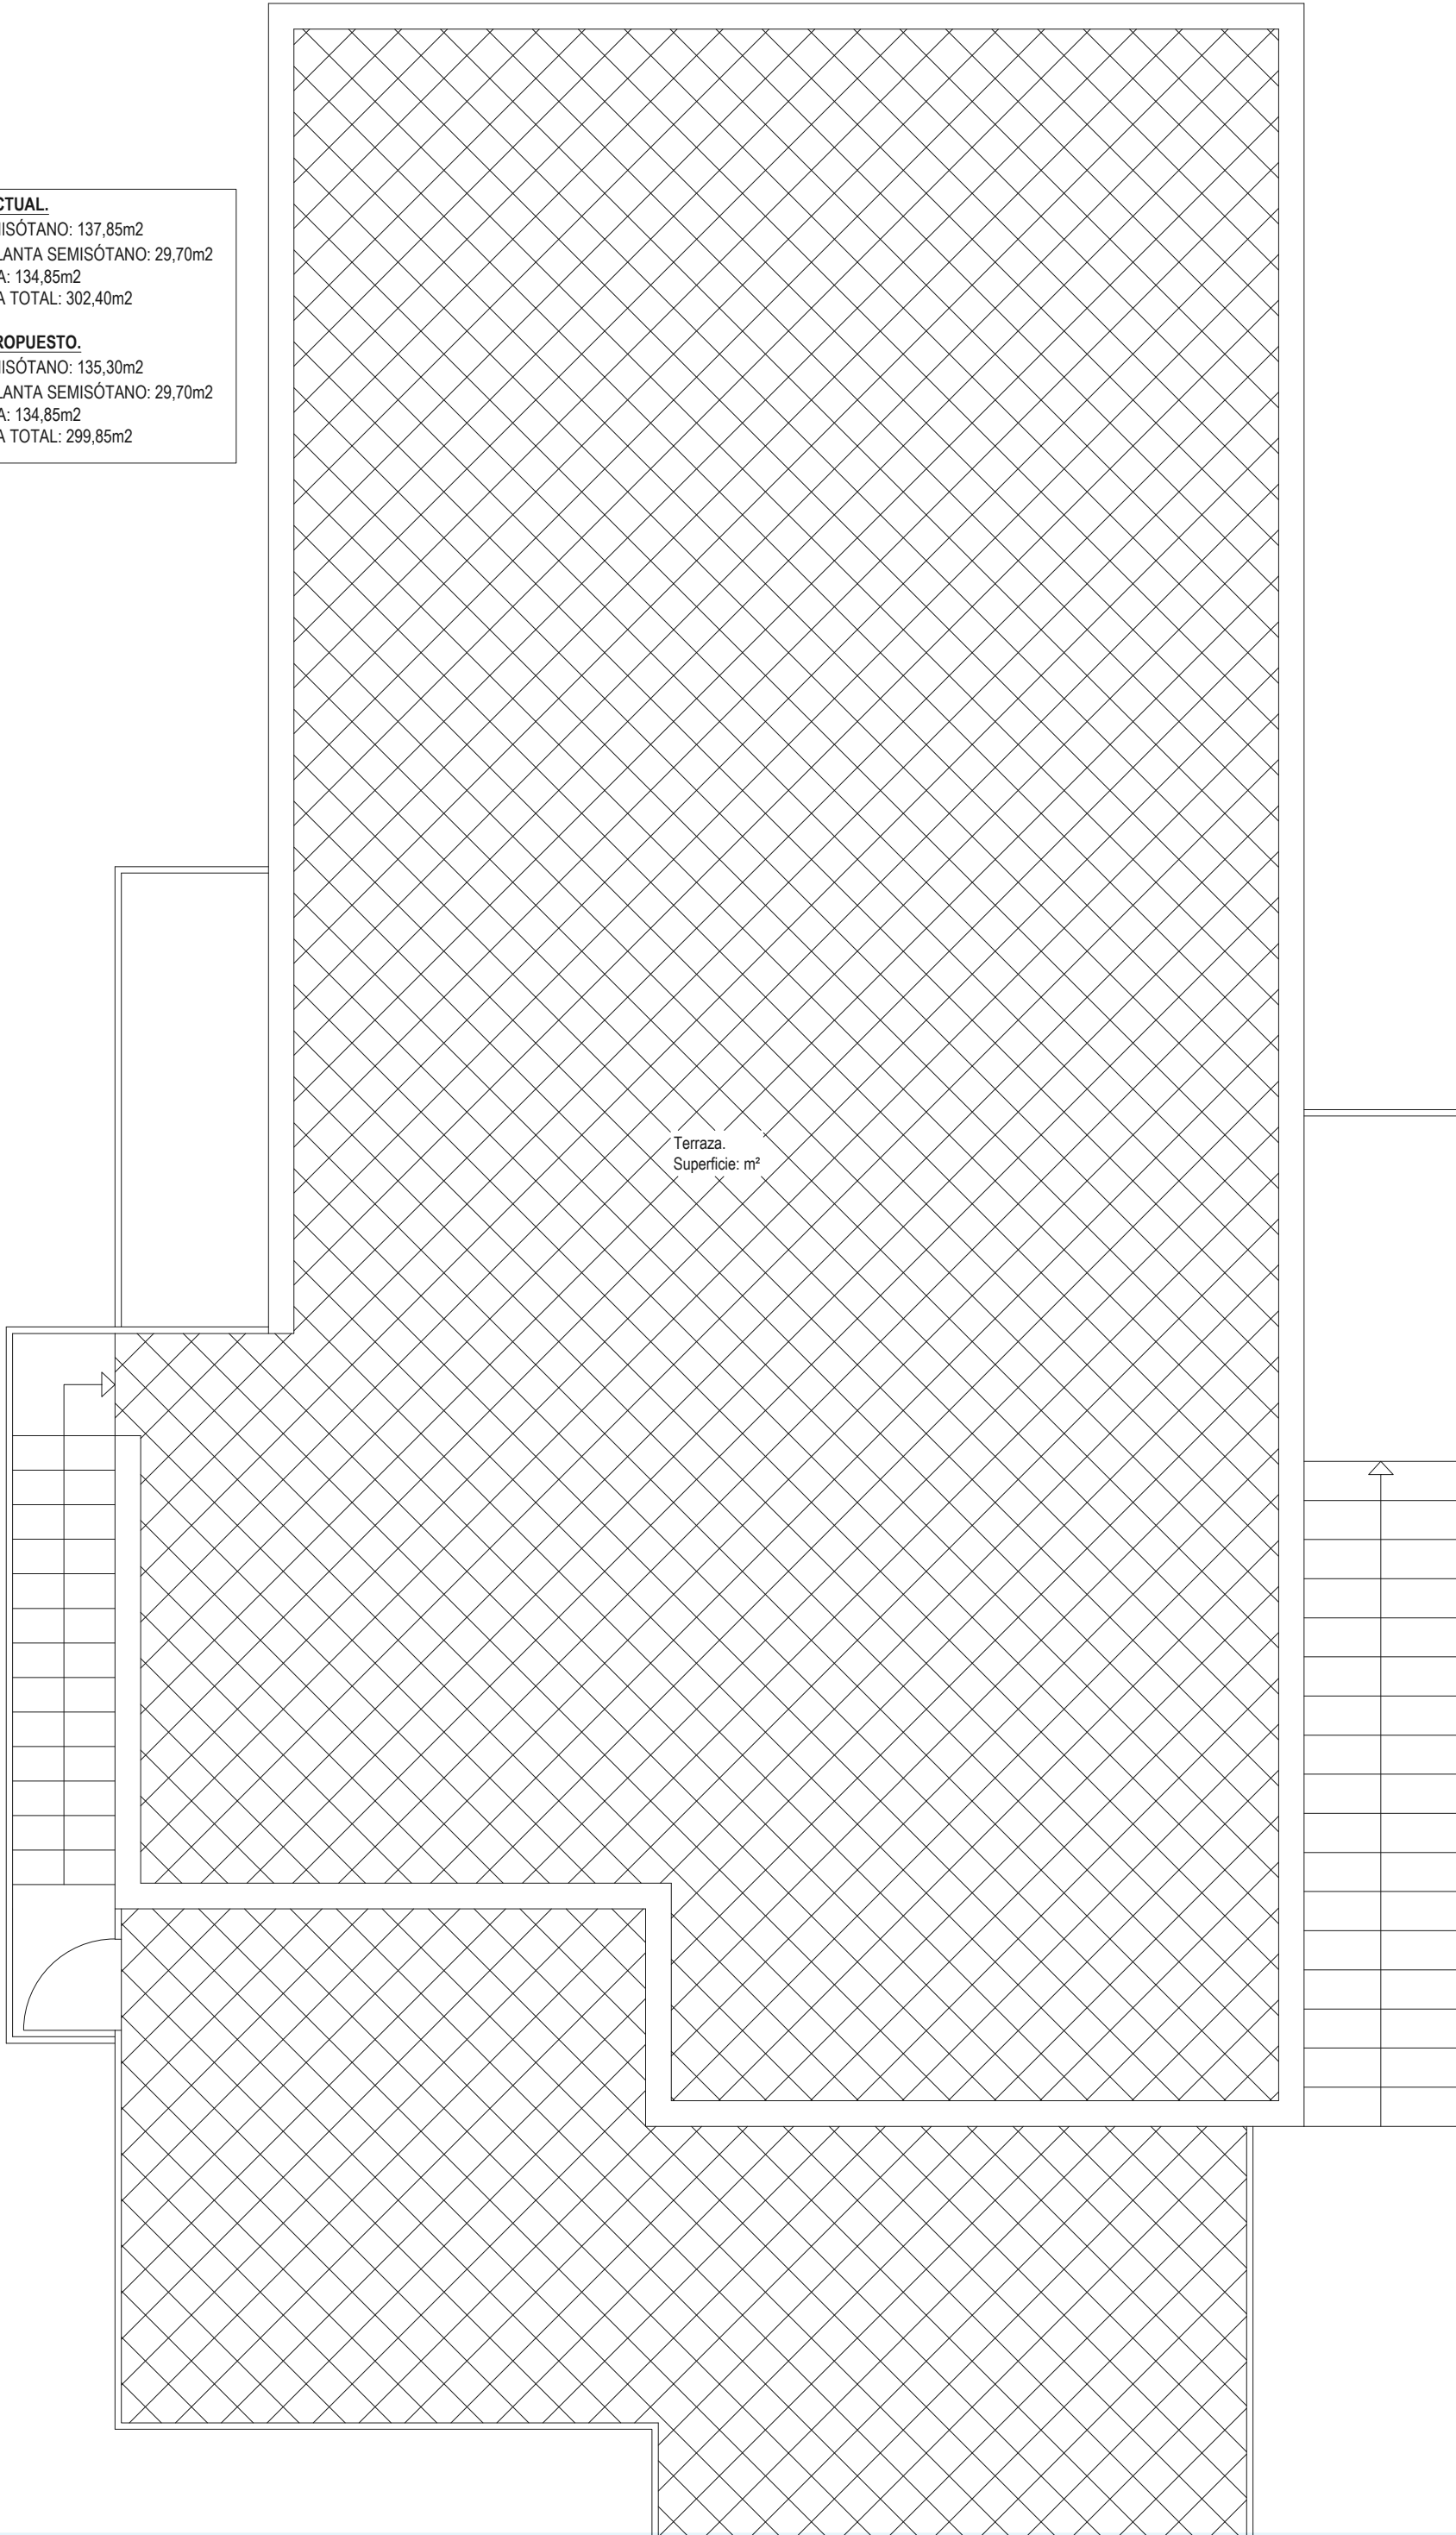


Terraza.
Superficie: m²

PLANTA BAJA. ESTADO PROPUESTO.

SUPERFICIES ESTADO ACTUAL.
 SUPERFICIE PLANTA SEMISÓTANO: 137,85m²
 SUPERFICIE PORCHES PLANTA SEMISÓTANO: 29,70m²
 SUPERFICIE PLANTA BAJA: 134,85m²
 SUPERFICIE CONSTRUIDA TOTAL: 302,40m²

SUPERFICIES ESTADO PROPUESTO.
 SUPERFICIE PLANTA SEMISÓTANO: 135,30m²
 SUPERFICIE PORCHES PLANTA SEMISÓTANO: 29,70m²
 SUPERFICIE PLANTA BAJA: 134,85m²
 SUPERFICIE CONSTRUIDA TOTAL: 299,85m²

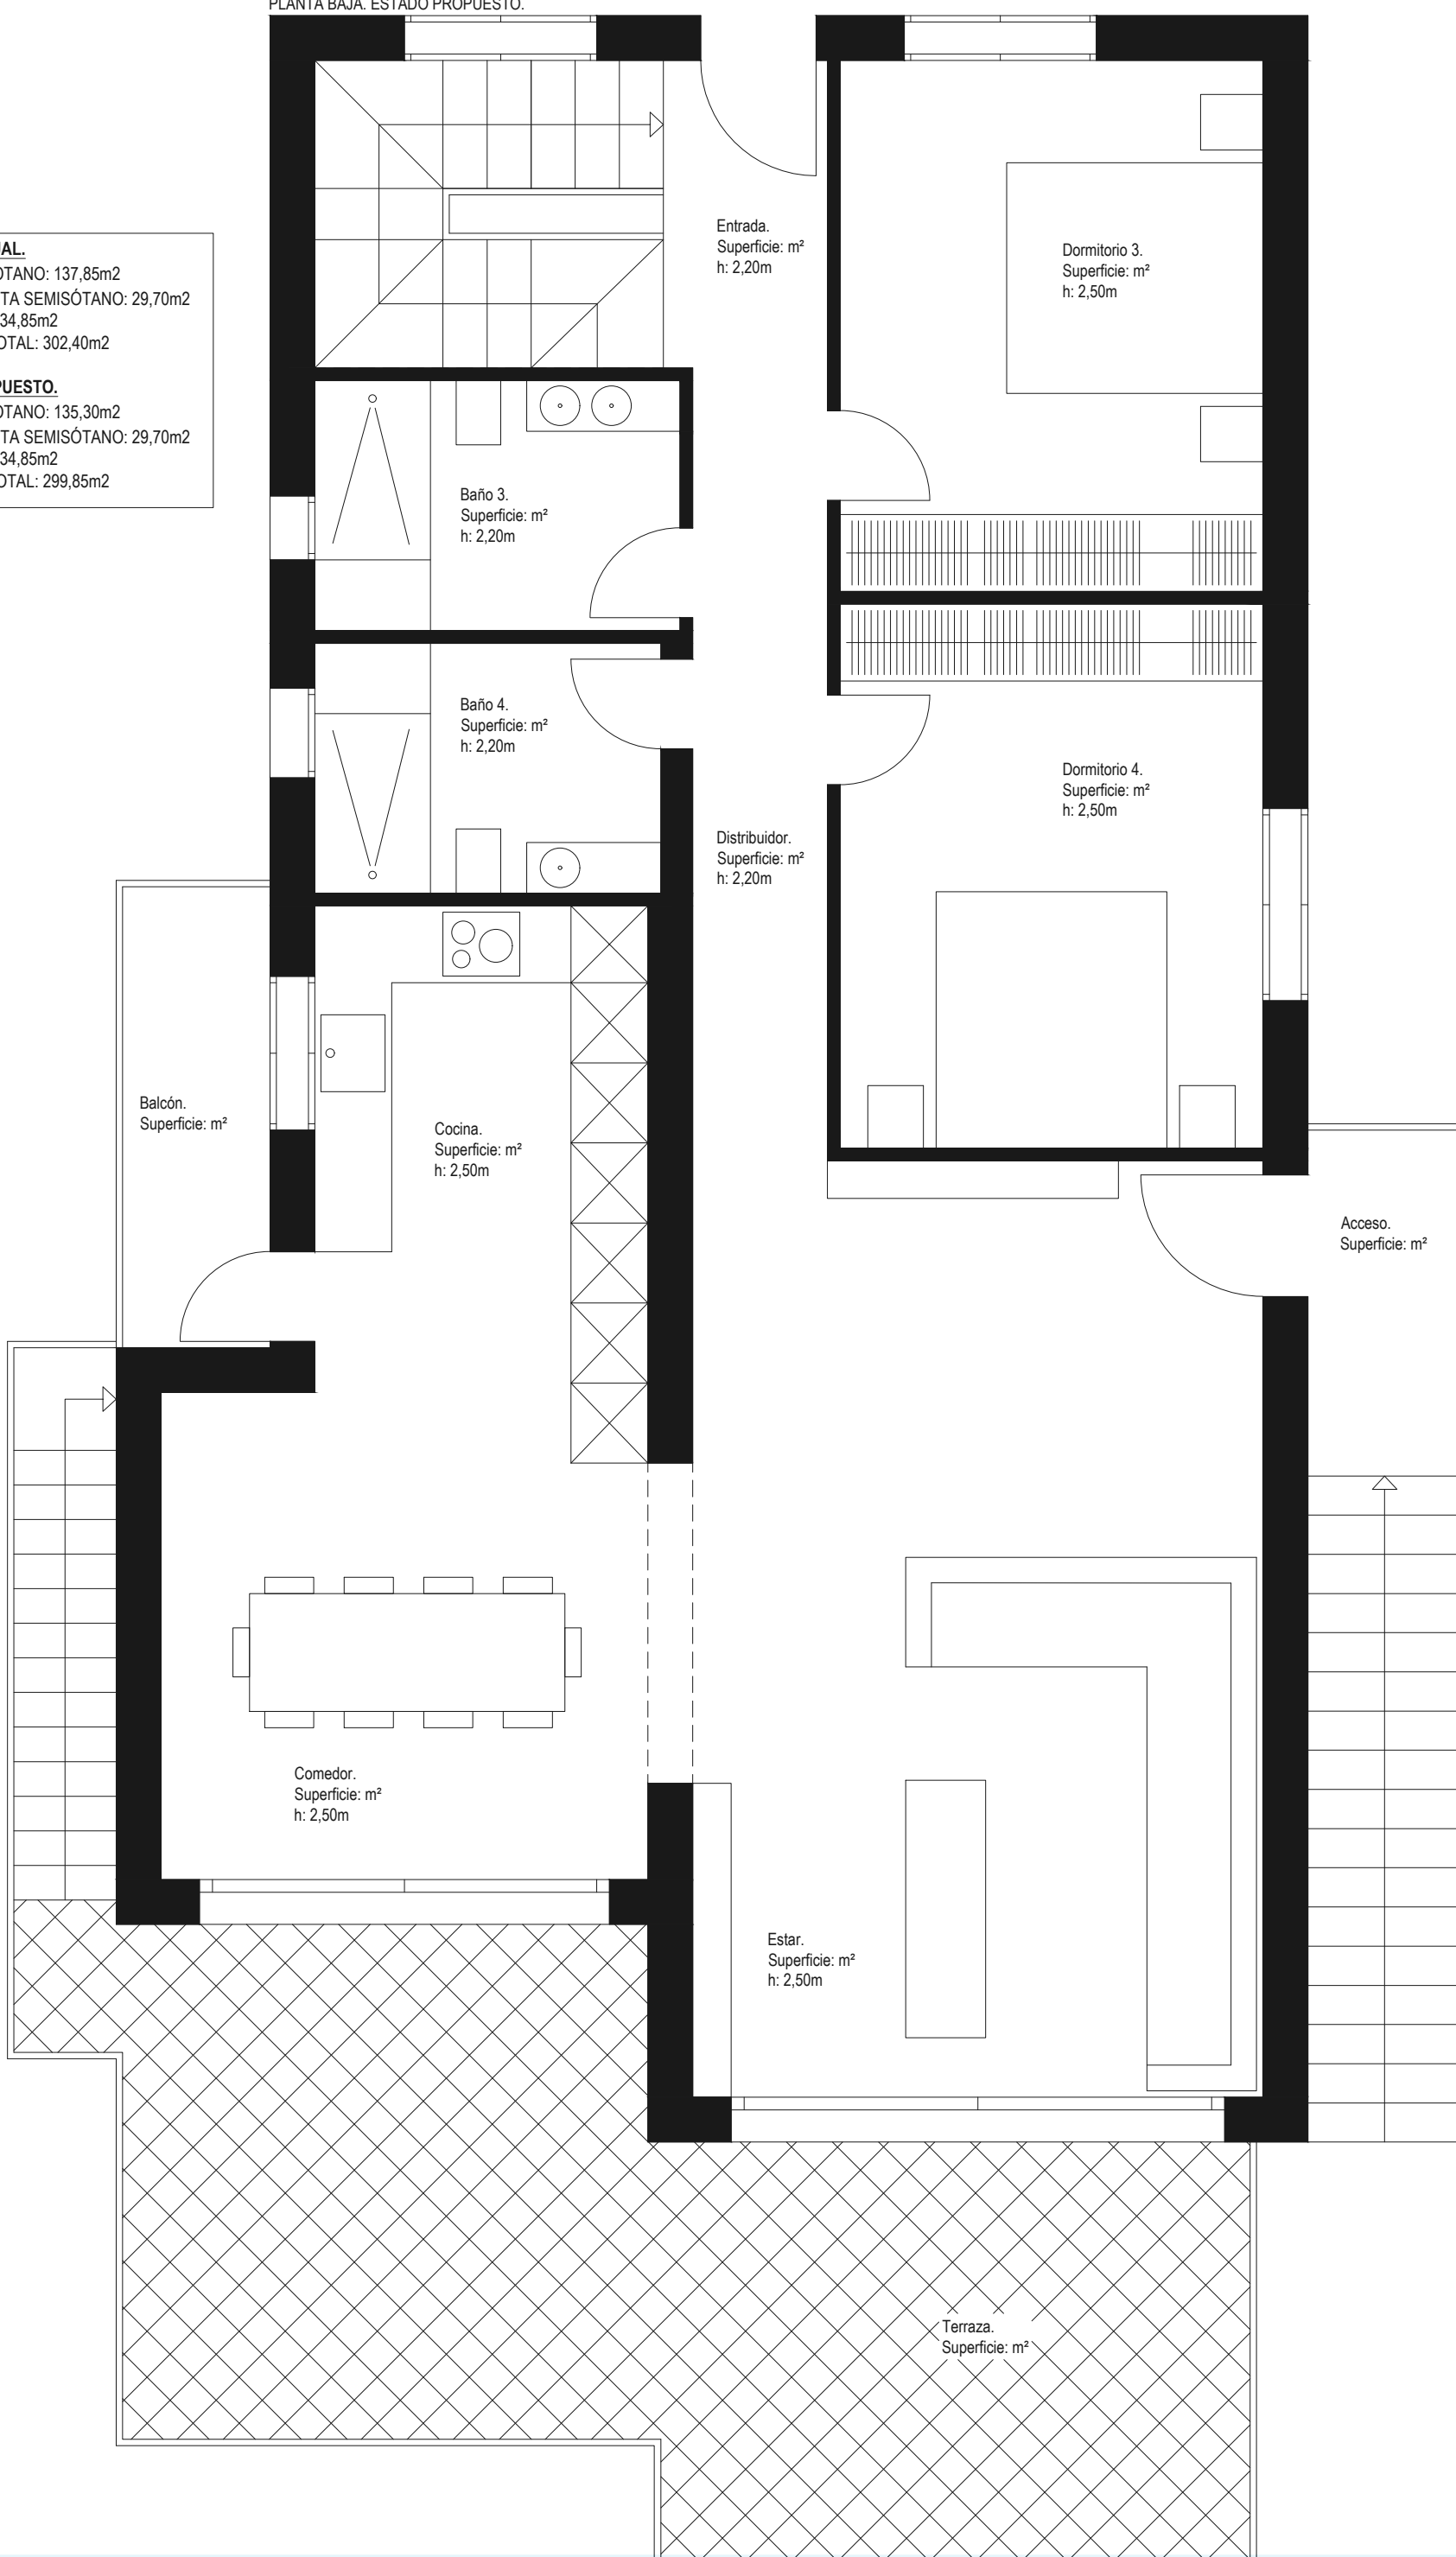




SUPERFICIES ESTADO ACTUAL.

SUPERFICIE PLANTA SEMISÓTANO: 137,85m²
SUPERFICIE PORCHES PLANTA SEMISÓTANO: 29,70m²
SUPERFICIE PLANTA BAJA: 134,85m²
SUPERFICIE CONSTRUIDA TOTAL: 302,40m²

SUPERFICIES ESTADO PROPUESTO.

SUPERFICIE PLANTA SEMISÓTANO: 135,30m²
SUPERFICIE PORCHES PLANTA SEMISÓTANO: 29,70m²
SUPERFICIE PLANTA BAJA: 134,85m²
SUPERFICIE CONSTRUIDA TOTAL: 299,85m²

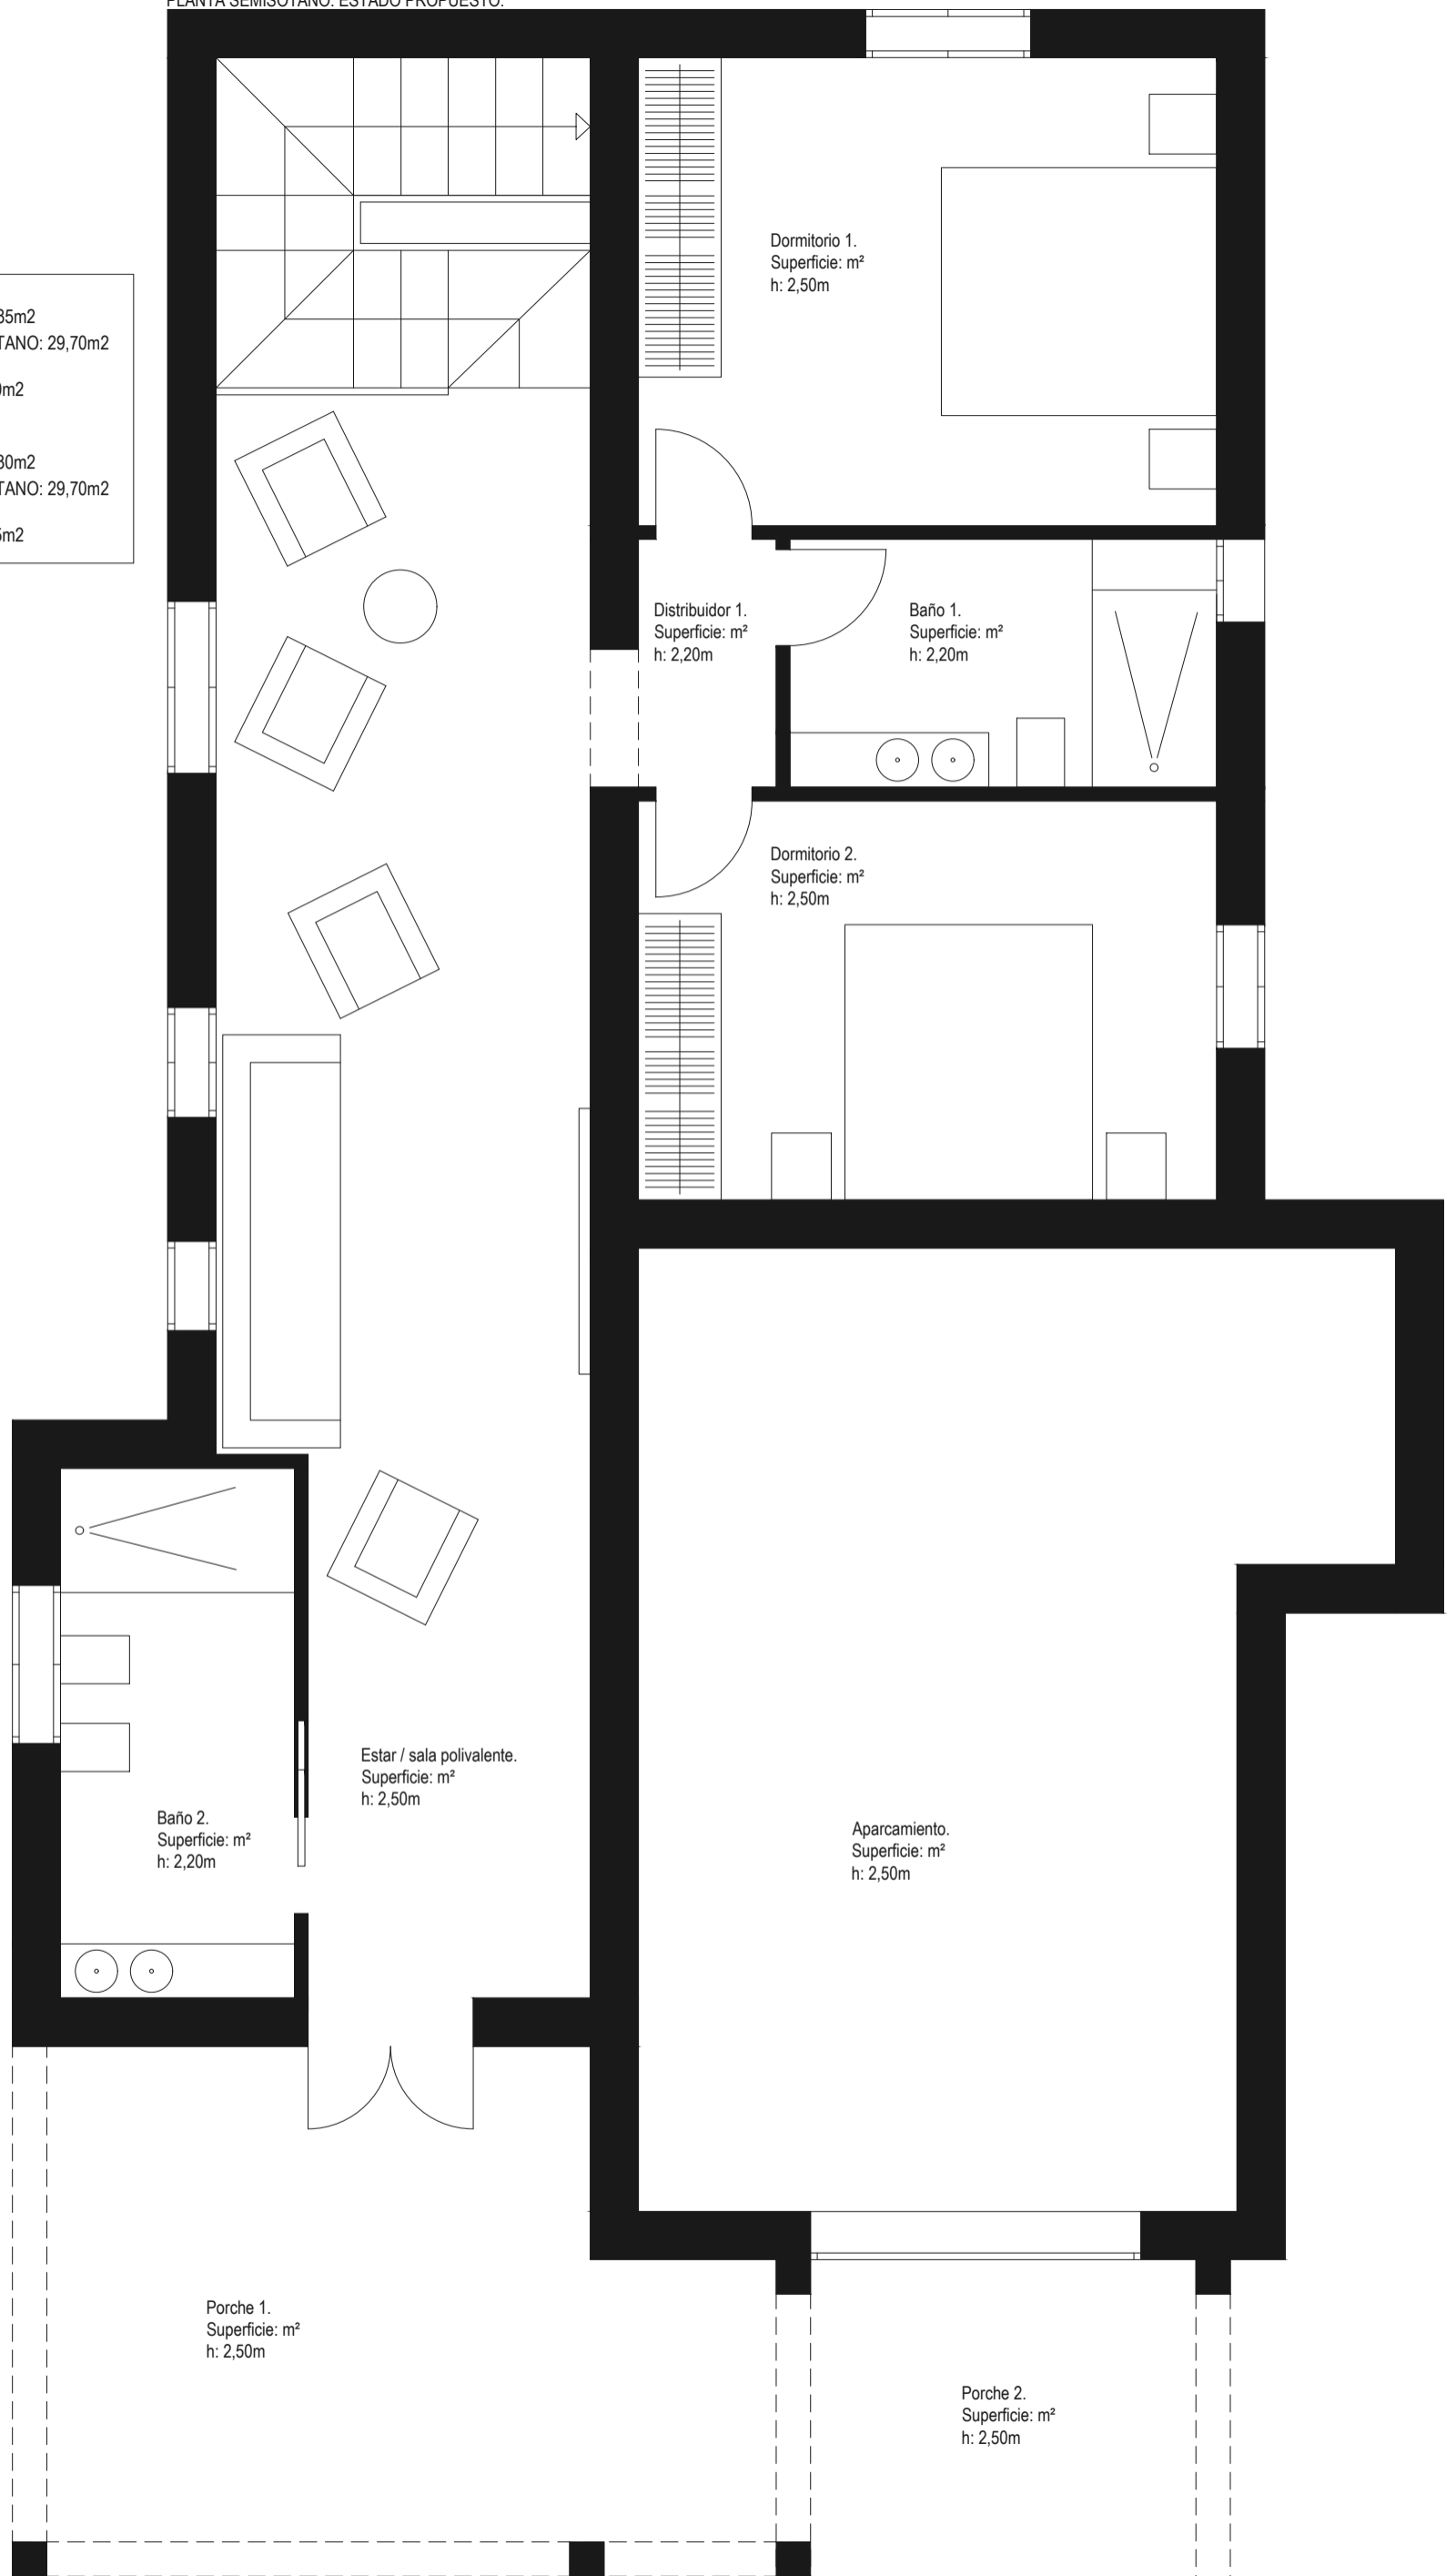

Dormitorio 1.
Superficie: m²
h: 2,50m

Distribuidor 1.
Superficie: m²
h: 2,20m

Baño 1.
Superficie: m²
h: 2,20m

Dormitorio 2.
Superficie: m²
h: 2,50m

Estar / sala polivalente.
Superficie: m²
h: 2,50m

Baño 2.
Superficie: m²
h: 2,20m

Aparcamiento.
Superficie: m²
h: 2,50m

Porche 1.
Superficie: m²
h: 2,50m

Porche 2.
Superficie: m²
h: 2,50m