


Sección Transversal




Planta Baja

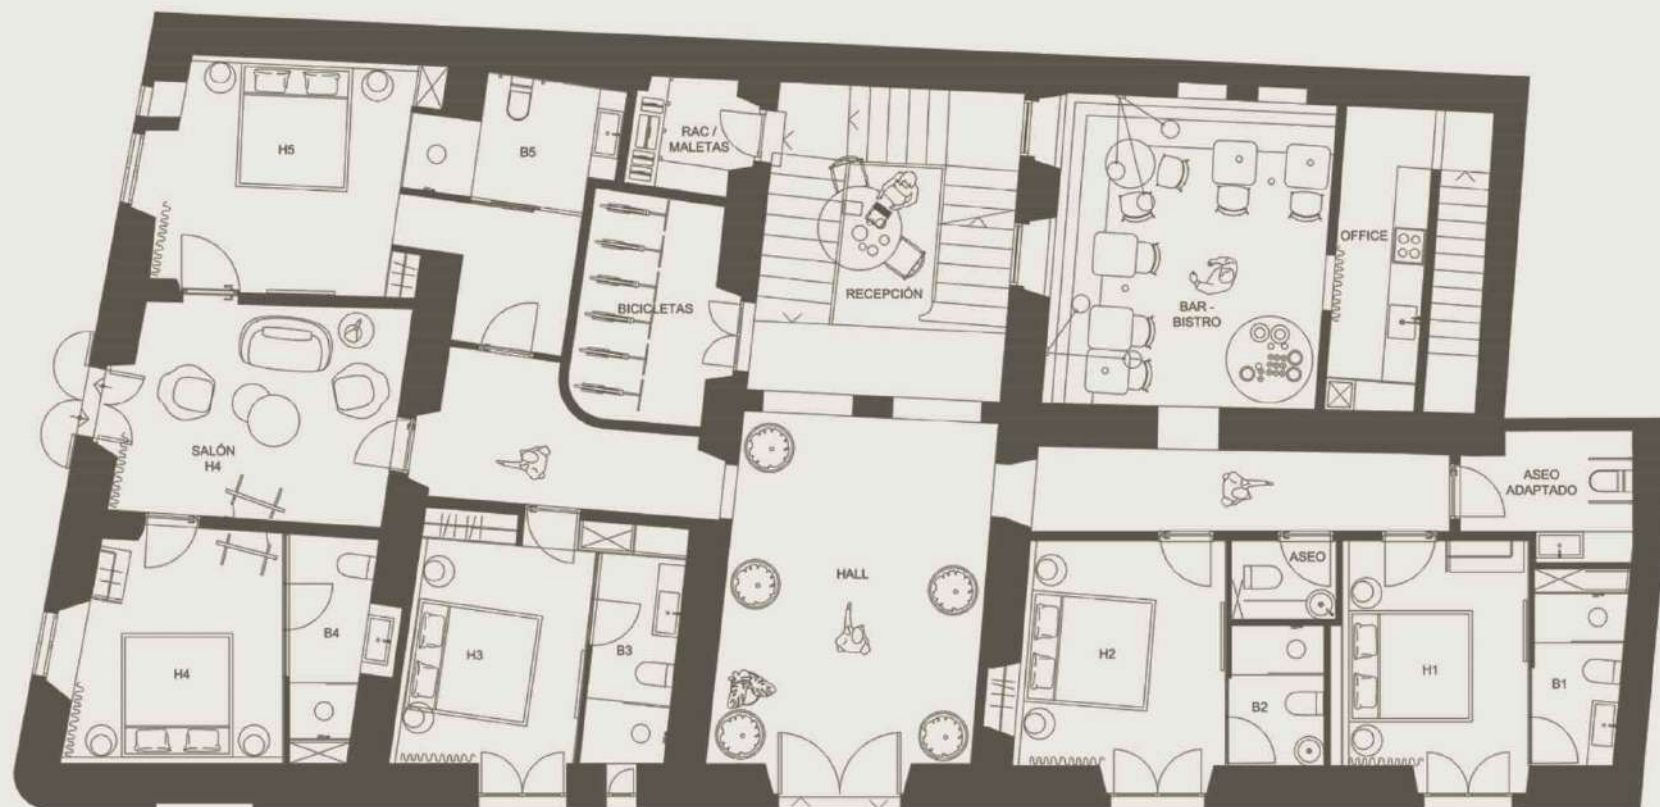

N
0 0.5 1 1.5 2 PLANTA BAJA

Planta Primera

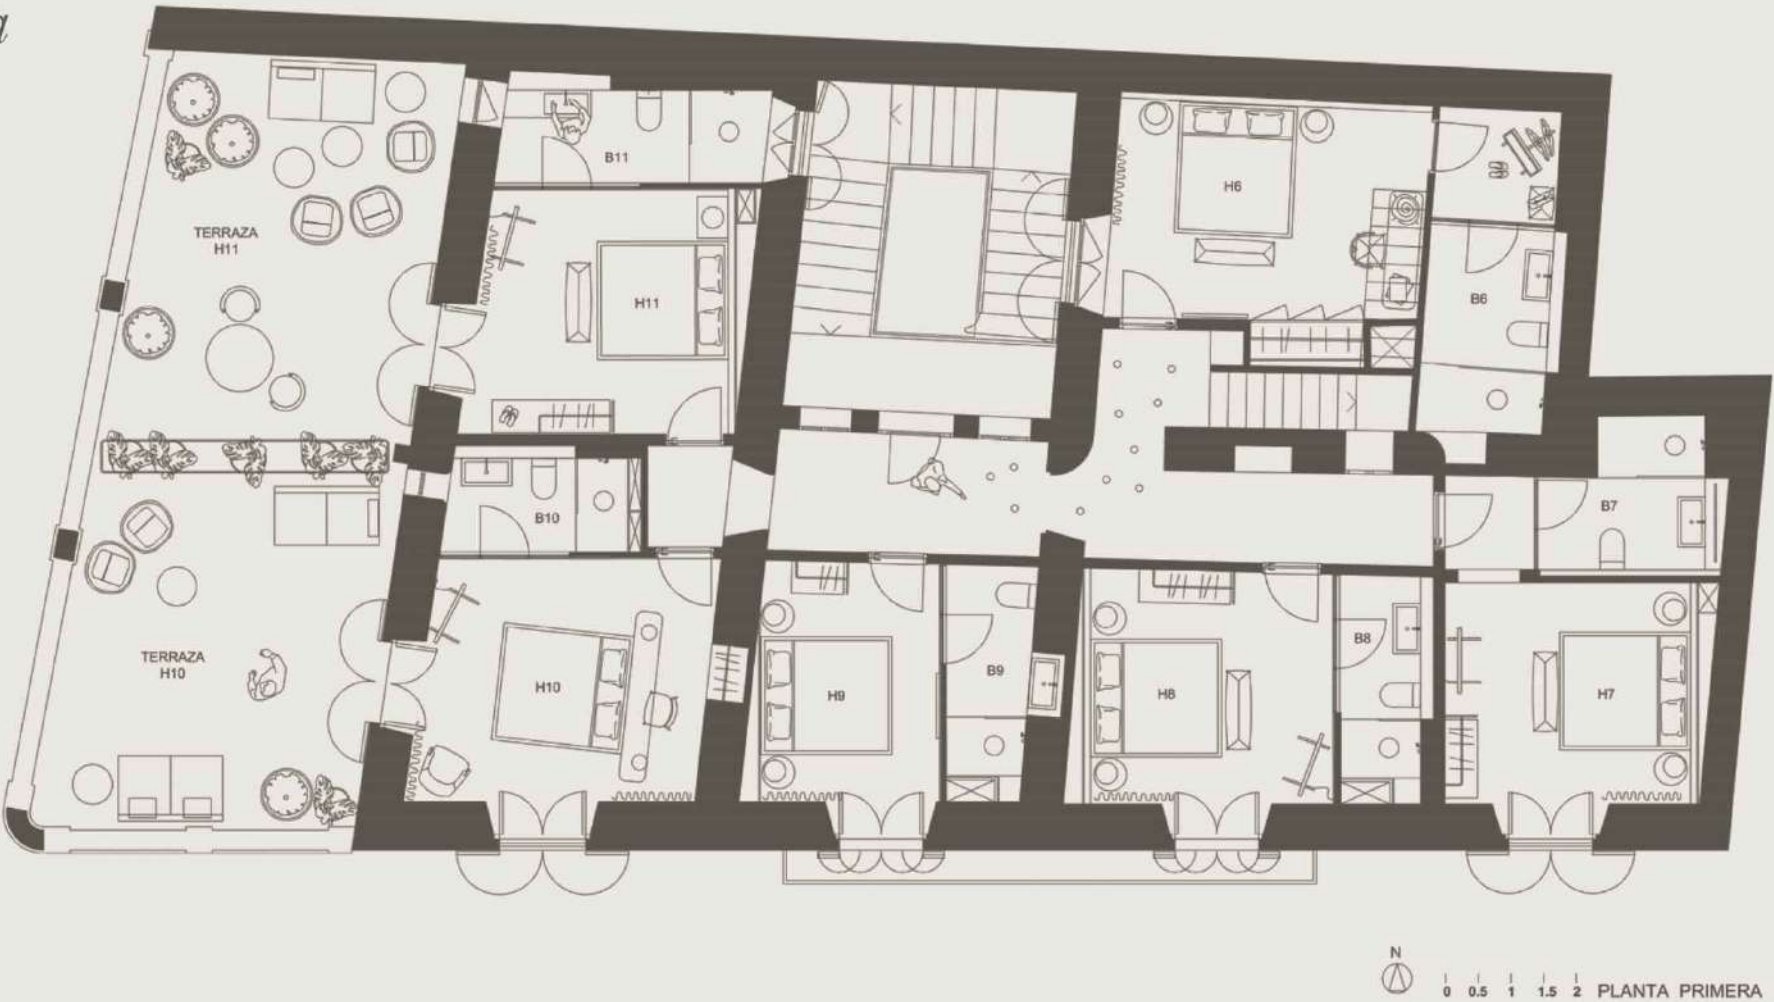

Planta Segunda

