


PLANTA BAIXA. DISTRIBUCIÓ. E: 1/50

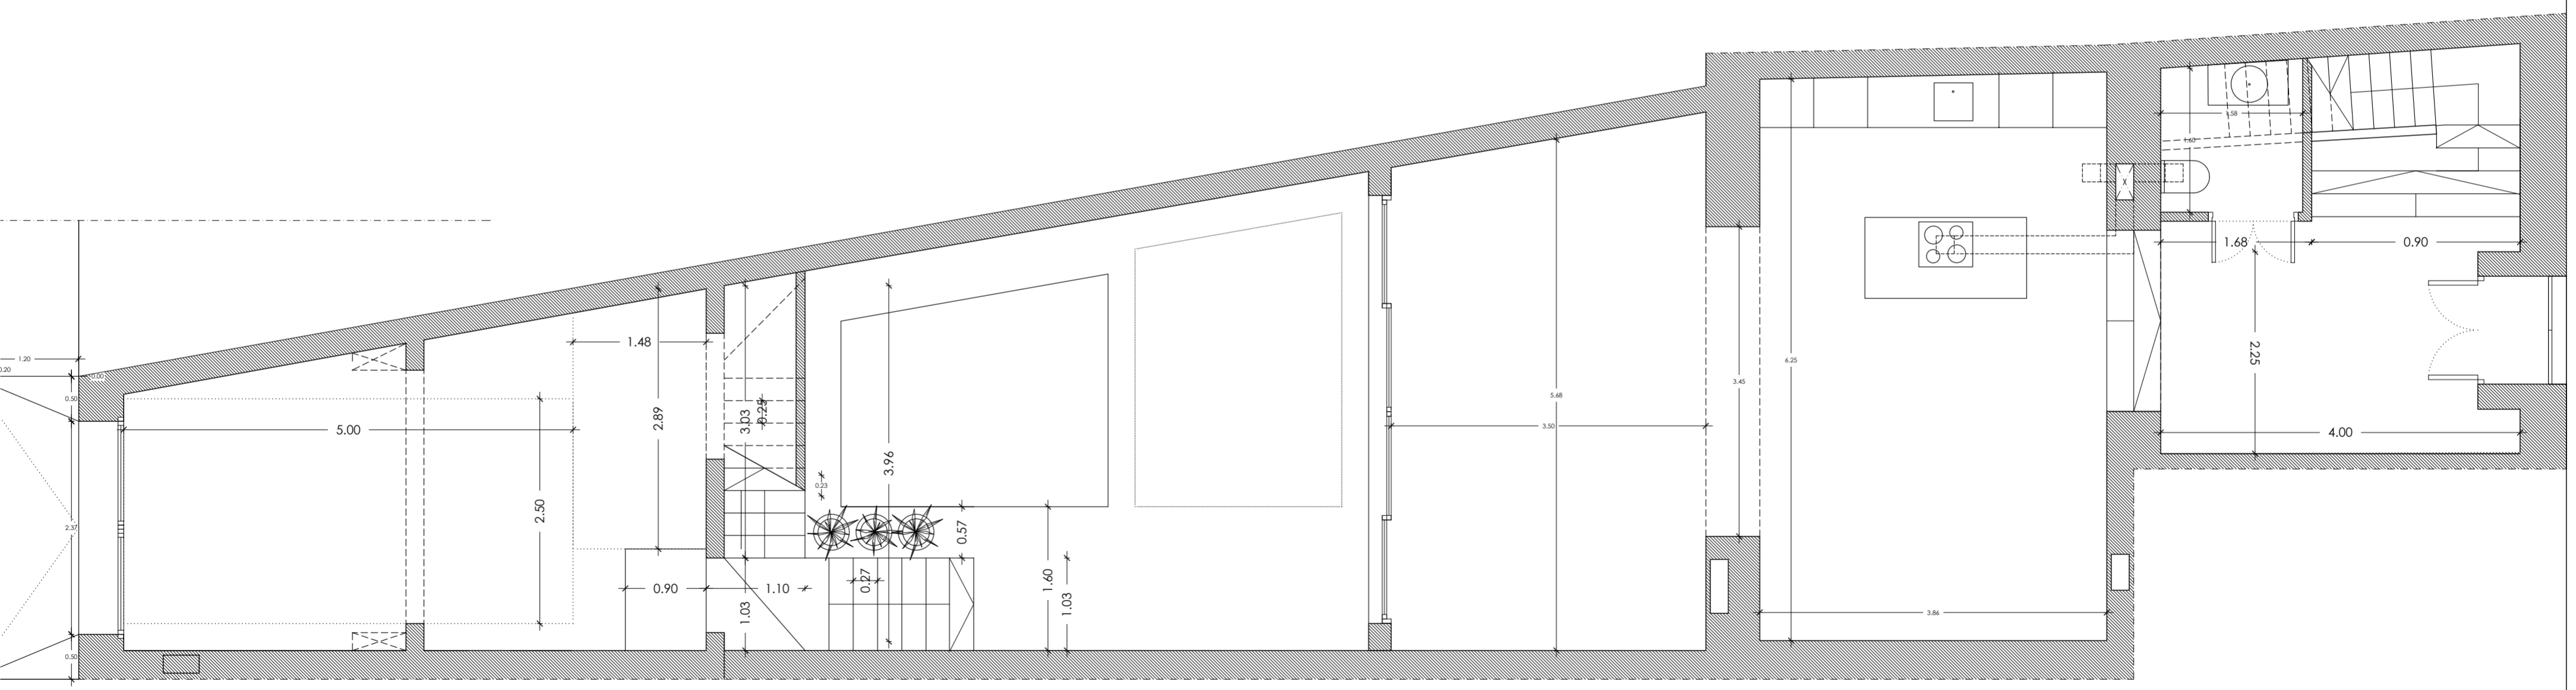


PLANTA BAIXA. COTES. E: 1/50


SUPERFÍCIES CONSTRUÏDES ESTAT FINAL			
PB	HABITATGE	83.45m <sup>2</sup>	112.25m <sup>2</sup>
	GARATGE	28.80m <sup>2</sup>	
P1	HABITATGE	59.40m <sup>2</sup>	88.20m <sup>2</sup>
	TRÀSTER	28.80m <sup>2</sup>	
P3	HABITATGE	43.95m <sup>2</sup>	43.95m <sup>2</sup>
SUPERFÍCIE PROJECTE		244.40m <sup>2</sup>	
PISCINA		9.50m <sup>2</sup>	

SUPERFÍCIES COBERTA	
COBERTA INCLINADA (VOLUM PRINCIPAL + GARATGE)	96.25m <sup>2</sup> (85.75%)
COBERTA PLANTA (TERRASSA P2)	16.00m <sup>2</sup> (24.25%)
TOTAL SUPERFÍCIE DE COBERTA	112.25m <sup>2</sup>
nota 1: Reserva d'aigua pluvial (17m <sup>3</sup> /100m <sup>2</sup> coberta)	19.08m <sup>3</sup>
nota 2: Dipòsit d'aigües grises (500litres / habitatge)	0.50m <sup>3</sup>

SUPERFÍCIES AFECTADES PER EL PROJECTE		
PB	DEMOLICIÓ GARATGE	8.54m <sup>2</sup>
	DEMOLICIÓ ANNEXES	59.84m <sup>2</sup>
P1	DEMOLICIÓ GARATGE	8.54m <sup>2</sup>
TOTAL DEMOLICIONS		40.75m <sup>2</sup>
PB	REFORMA HABITATGE	59.40m <sup>2</sup>
	REFORMA GARATGE	28.80m <sup>2</sup>
P1	REFORMA HABITATGE	59.40m <sup>2</sup>
	REFORMA GARATGE	28.80m <sup>2</sup>
P2	REFORMA HABITATGE	27.83m <sup>2</sup>
TOTAL REFORMA		204.23m <sup>2</sup>
PB	AMPLIACIÓ HABITATGE	24.05m <sup>2</sup>
P2	AMPLIACIÓ HABITATGE	16.12m <sup>2</sup>
TOTAL AMPLIACIÓ		40.17m <sup>2</sup>
PISCINA		9.50m <sup>2</sup>

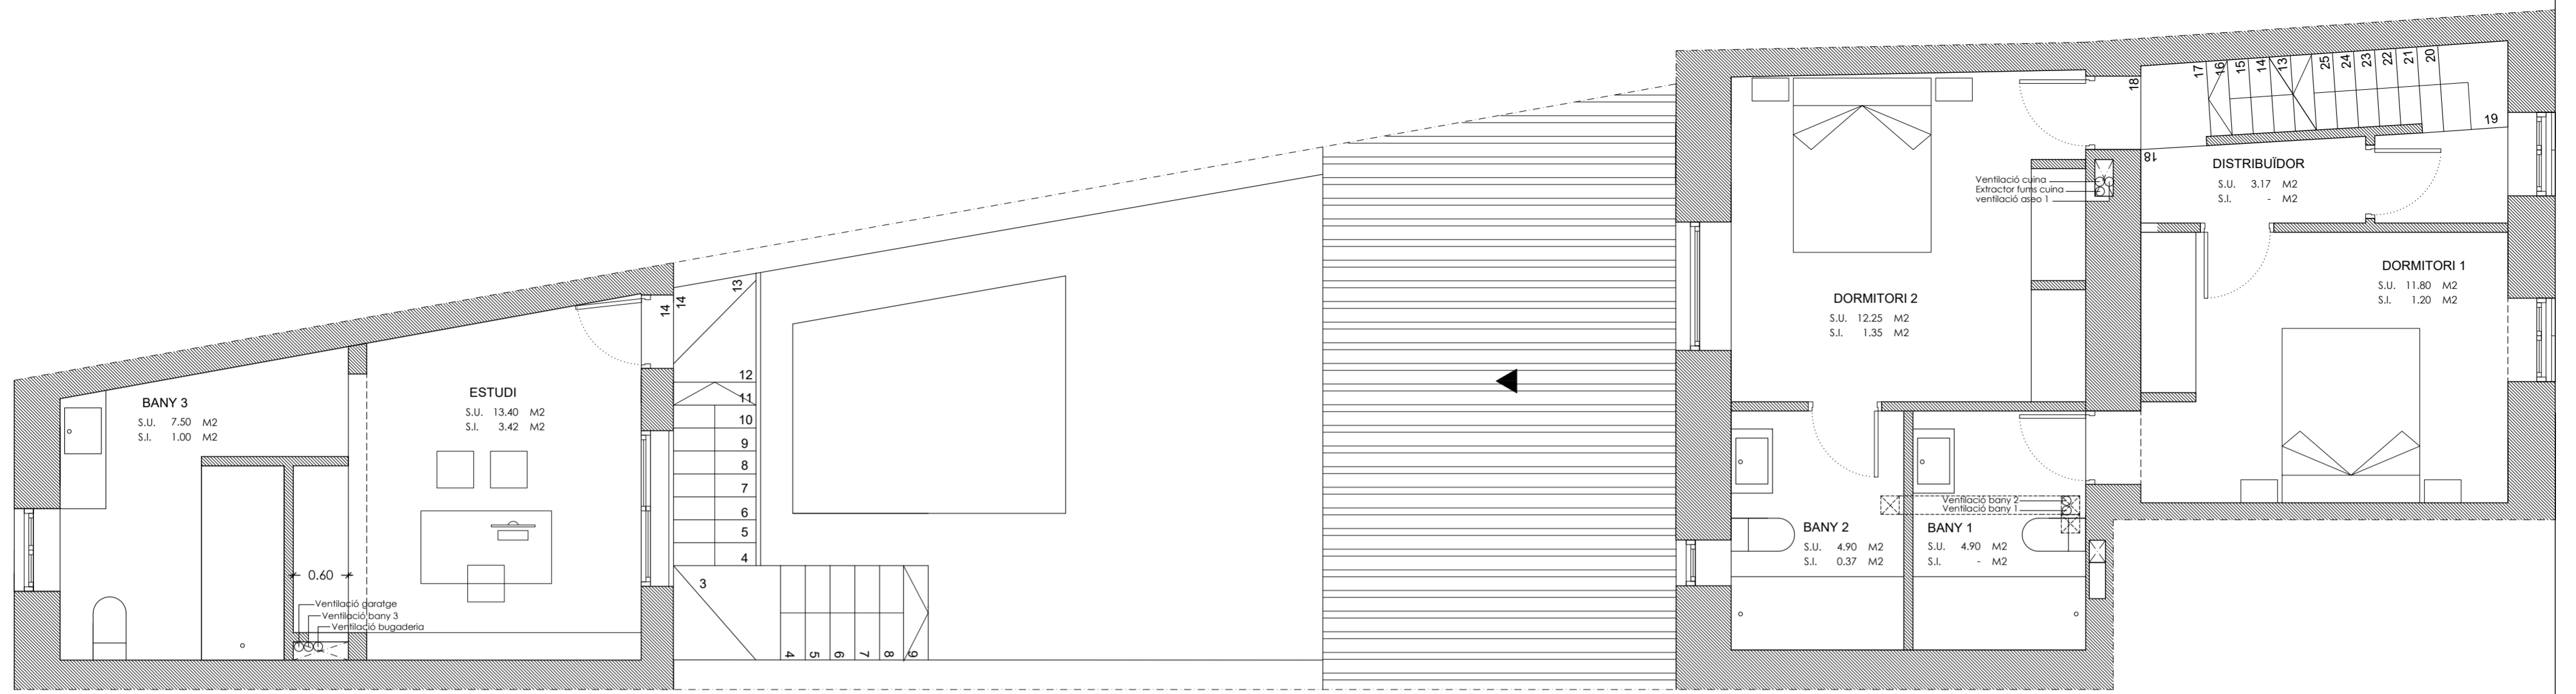

PLANTA PRIMERA. DISTRIBUCIÓ. E: 1/50

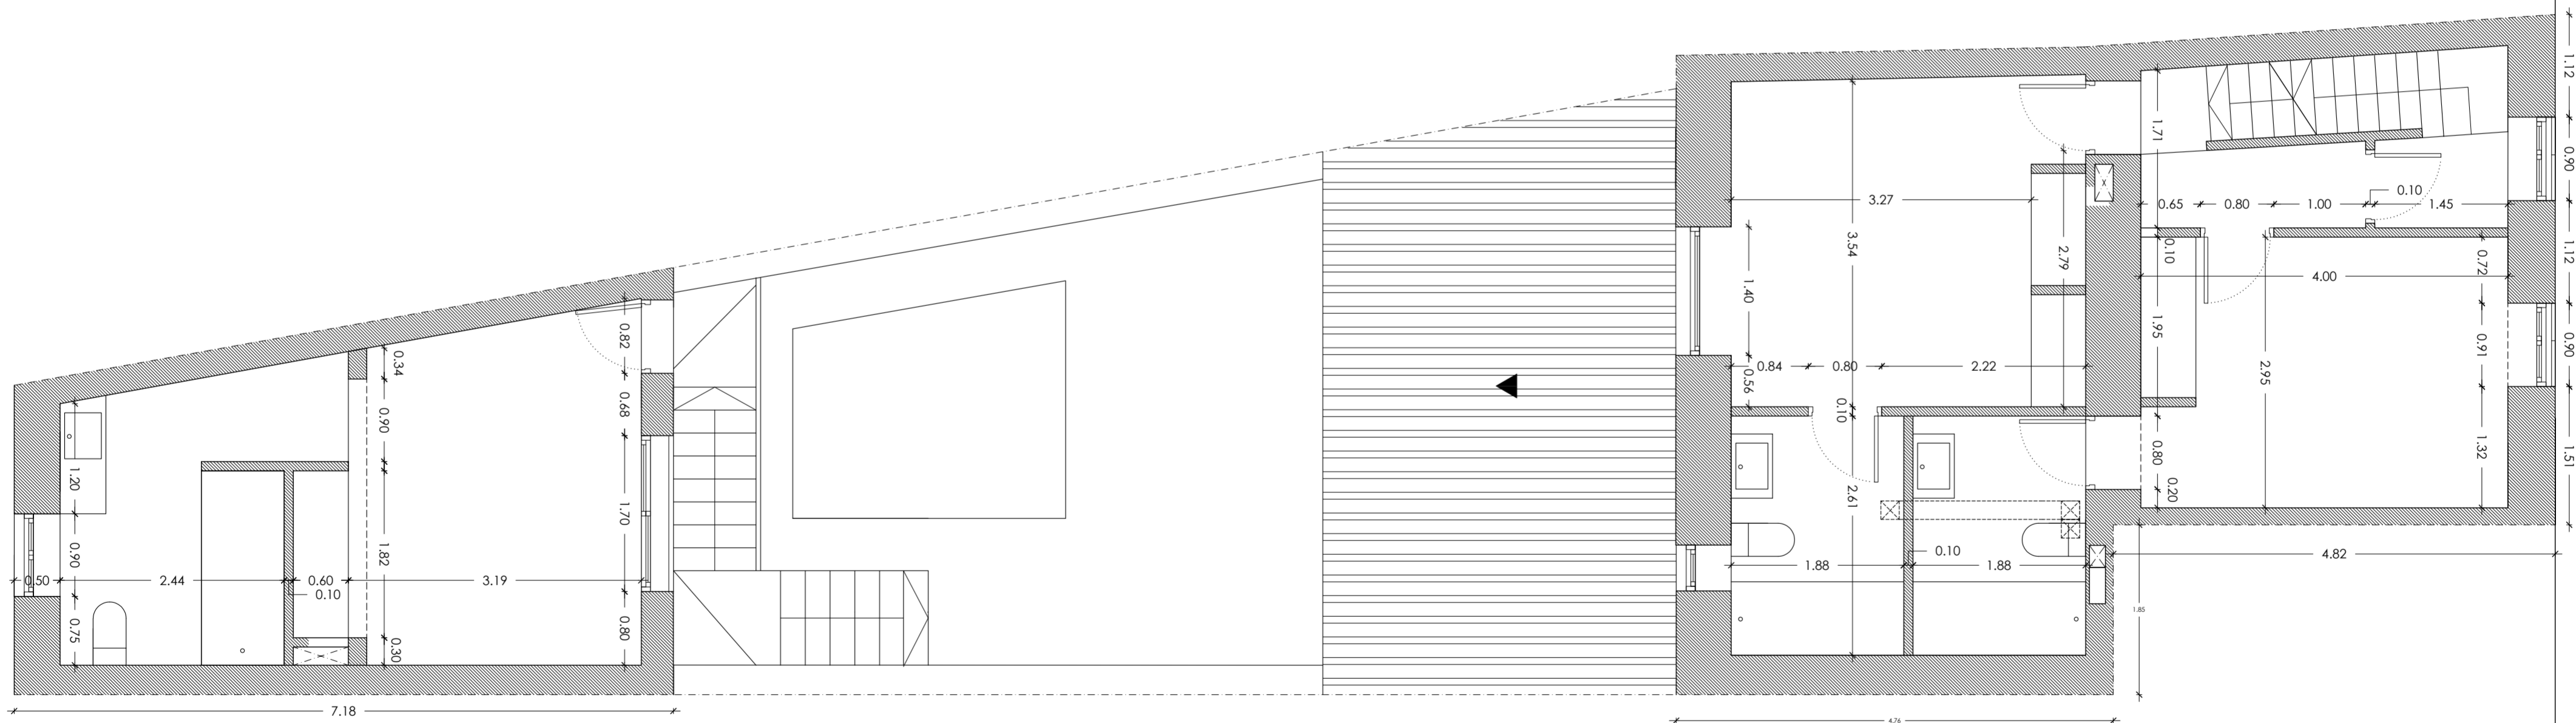


PLANTA PRIMERA. COTES. E: 1/50


SUPERFÍCIES CONSTRUÏDES ESTAT FINAL			
PB	HABITATGE	83.45m <sup>2</sup>	112.25m <sup>2</sup>
	GARATGE	28.80m <sup>2</sup>	
P1	HABITATGE	59.40m <sup>2</sup>	88.20m <sup>2</sup>
	TRASTER	28.80m <sup>2</sup>	
P3	HABITATGE	43.95m <sup>2</sup>	43.95m <sup>2</sup>
SUPERFÍCIE PROJECTE		244.40m <sup>2</sup>	
PISCINA		9.50m <sup>2</sup>	

SUPERFÍCIES COBERTA	
COBERTA INCLINADA (VOLUM PRINCIPAL + GARATGE)	96.25m <sup>2</sup> (85.75%)
COBERTA PLANTA (TERRASSA P2)	16.00m <sup>2</sup> (24.25%)
TOTAL SUPERFÍCIE DE COBERTA	112.25m <sup>2</sup>
nota 1: Reserva d'aigua pluvial (17m <sup>3</sup> /100m <sup>2</sup> coberta)	19.08m <sup>3</sup>
nota 2: Dipòsit d'aigües grises (500litres / habitatge)	0.50m <sup>3</sup>

SUPERFÍCIES AFECTADES PER EL PROJECTE			
PB	DEMOLICIÓ GARATGE		8.54m <sup>2</sup>
	DEMOLICIÓ ANNEXES		59.84m <sup>2</sup>
	DEMOLICIÓ GARATGE		8.54m <sup>2</sup>
TOTAL DEMOLICIÓ			40.75m <sup>2</sup>
PB	REFORMA HABITATGE		59.40m <sup>2</sup>
	REFORMA GARATGE		28.80m <sup>2</sup>
P1	REFORMA HABITATGE		59.40m <sup>2</sup>
	REFORMA GARATGE		28.80m <sup>2</sup>
P2	REFORMA HABITATGE		27.83m <sup>2</sup>
TOTAL REFORMA			204.23m <sup>2</sup>
PB	AMPLIACIÓ HABITATGE		24.05m <sup>2</sup>
P2	AMPLIACIÓ HABITATGE		16.12m <sup>2</sup>
TOTAL AMPLIACIÓ			40.17m <sup>2</sup>
PISCINA			9.50m <sup>2</sup>

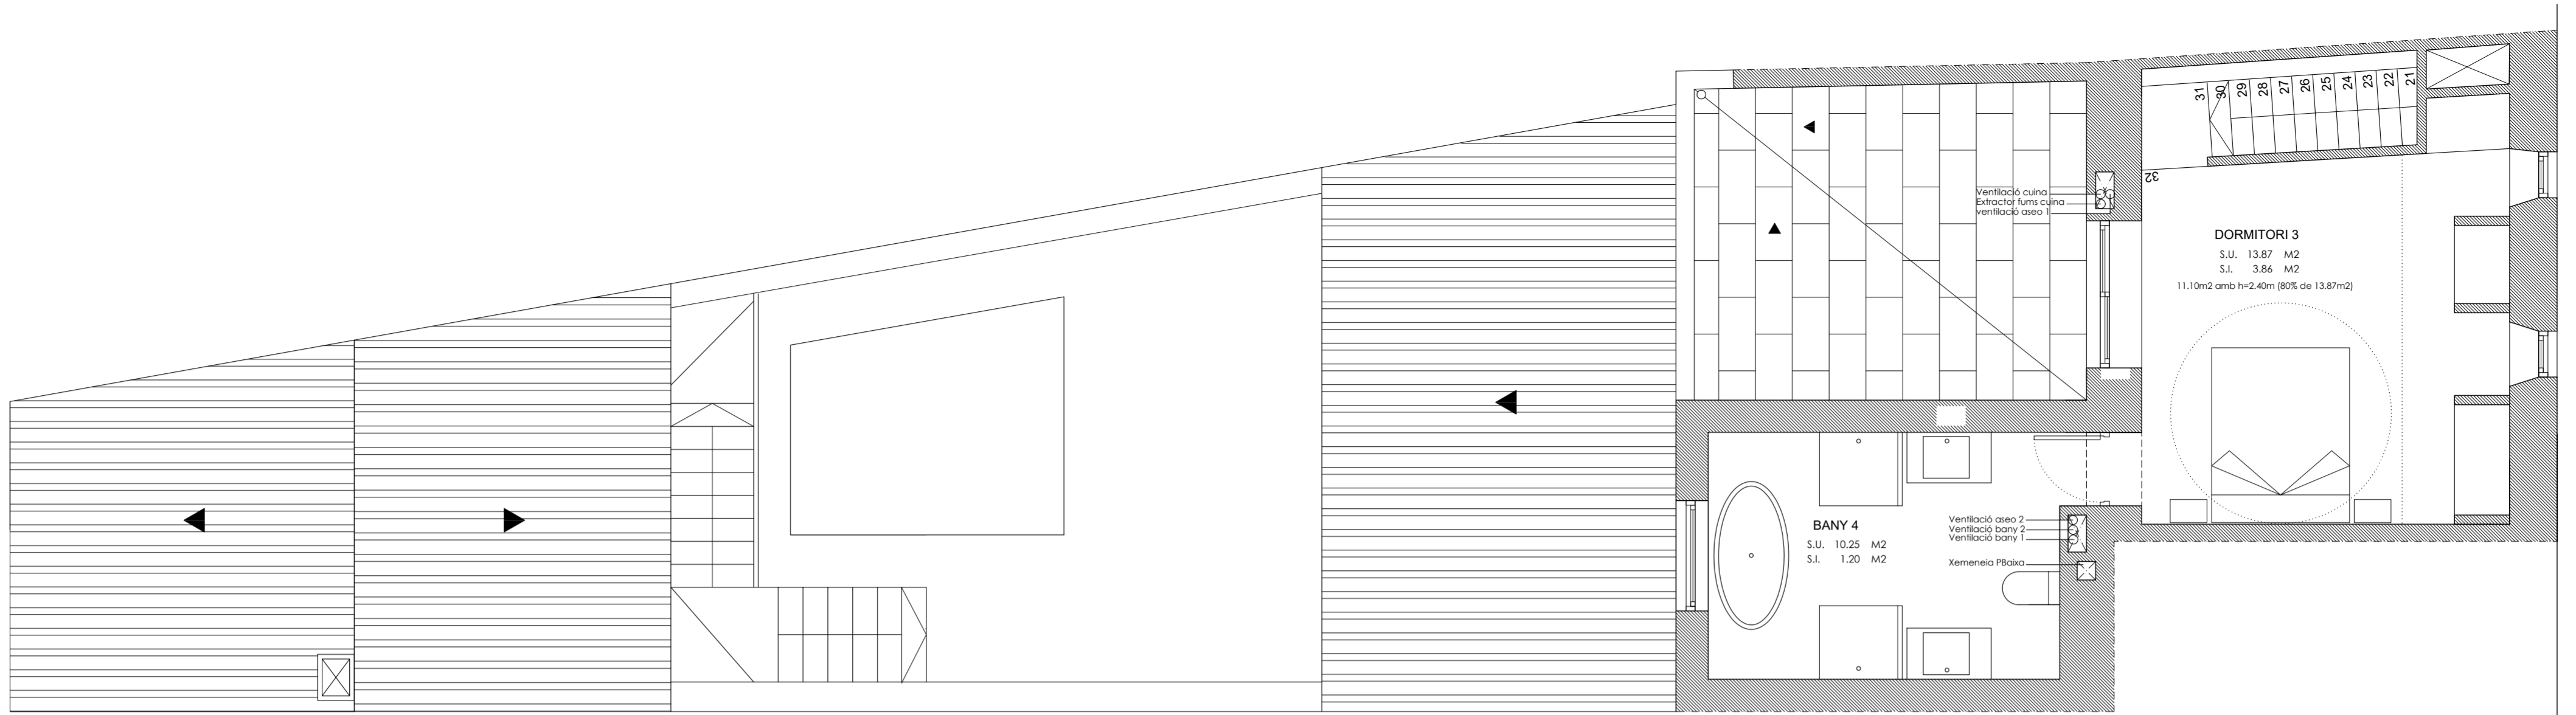

PLANTA SEGONA. DISTRIBUCIÓ. E: 1/50

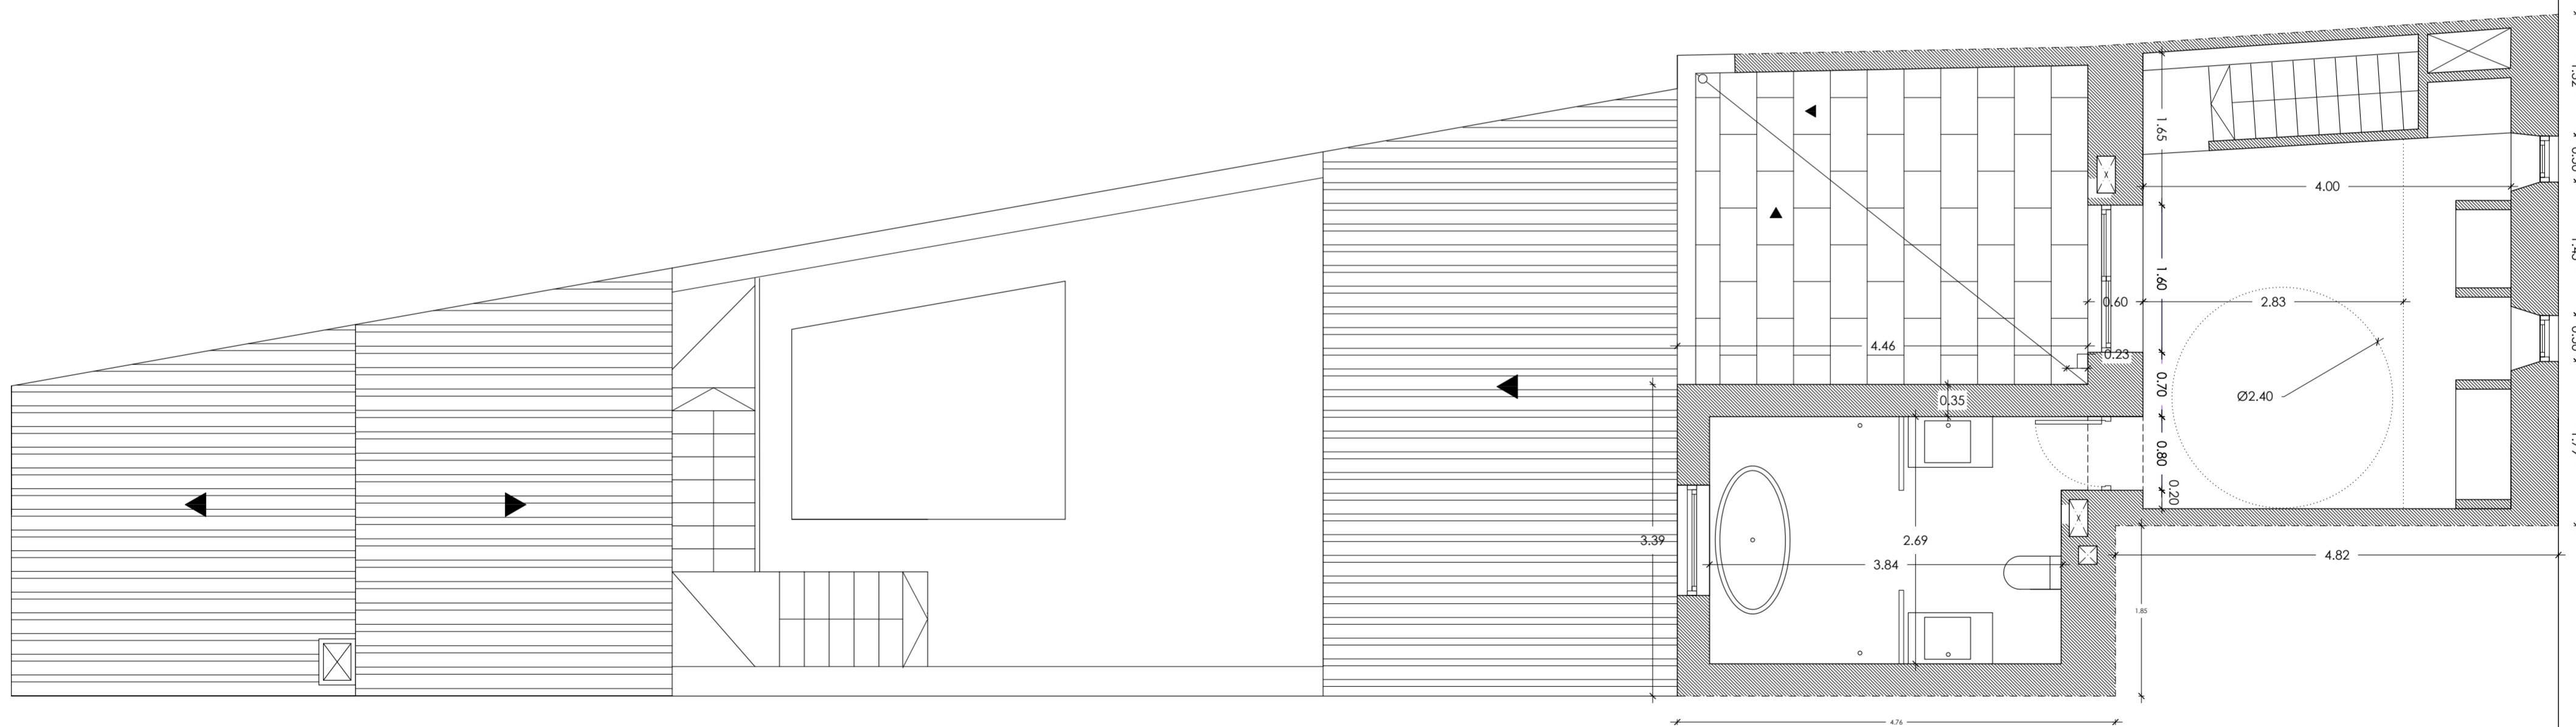


PLANTA SEGONA. COTES. E: 1/50


SUPERFÍCIES CONSTRUÏDES ESTAT FINAL			
PB	HABITATGE	83.45m <sup>2</sup>	112.25m <sup>2</sup>
	GARATGE	28.80m <sup>2</sup>	
P1	HABITATGE	59.40m <sup>2</sup>	88.20m <sup>2</sup>
	TRÀSTER	28.80m <sup>2</sup>	
P3	HABITATGE	43.95m <sup>2</sup>	43.95m <sup>2</sup>
SUPERFÍCIE PROJECTE		244.40m <sup>2</sup>	
PISCINA		9.50m <sup>2</sup>	

SUPERFÍCIES COBERTA	
COBERTA INCLINADA (VOLUM PRINCIPAL + GARATGE)	96.25m <sup>2</sup> (85.75%)
COBERTA PLANTA (TERRASSA P2)	16.00m <sup>2</sup> (24.25%)
TOTAL SUPERFÍCIE DE COBERTA	112.25m <sup>2</sup>
nota 1: Reserva d'aigua pluvial (17m <sup>3</sup> /100m <sup>2</sup> coberta)	19.08m <sup>3</sup>
nota 2: Dipòsit d'aigües grises (500litres / habitatge)	0.50m <sup>3</sup>

SUPERFÍCIES AFECTADES PER EL PROJECTE			
PB	DEMOLICIÓ GARATGE		8.54m <sup>2</sup>
	DEMOLICIÓ ANNEXES		59.84m <sup>2</sup>
	DEMOLICIÓ GARATGE		8.54m <sup>2</sup>
TOTAL DEMOLICIONS			40.75m <sup>2</sup>
PB	REFORMA HABITATGE		59.40m <sup>2</sup>
	REFORMA GARATGE		28.80m <sup>2</sup>
P1	REFORMA HABITATGE		59.40m <sup>2</sup>
	REFORMA GARATGE		28.80m <sup>2</sup>
P2	REFORMA HABITATGE		27.83m <sup>2</sup>
TOTAL REFORMA			204.23m <sup>2</sup>
PB	AMPLIACIÓ HABITATGE		24.05m <sup>2</sup>
	AMPLIACIÓ HABITATGE		16.12m <sup>2</sup>
TOTAL AMPLIACIÓ			40.17m <sup>2</sup>
PISCINA			9.50m <sup>2</sup>

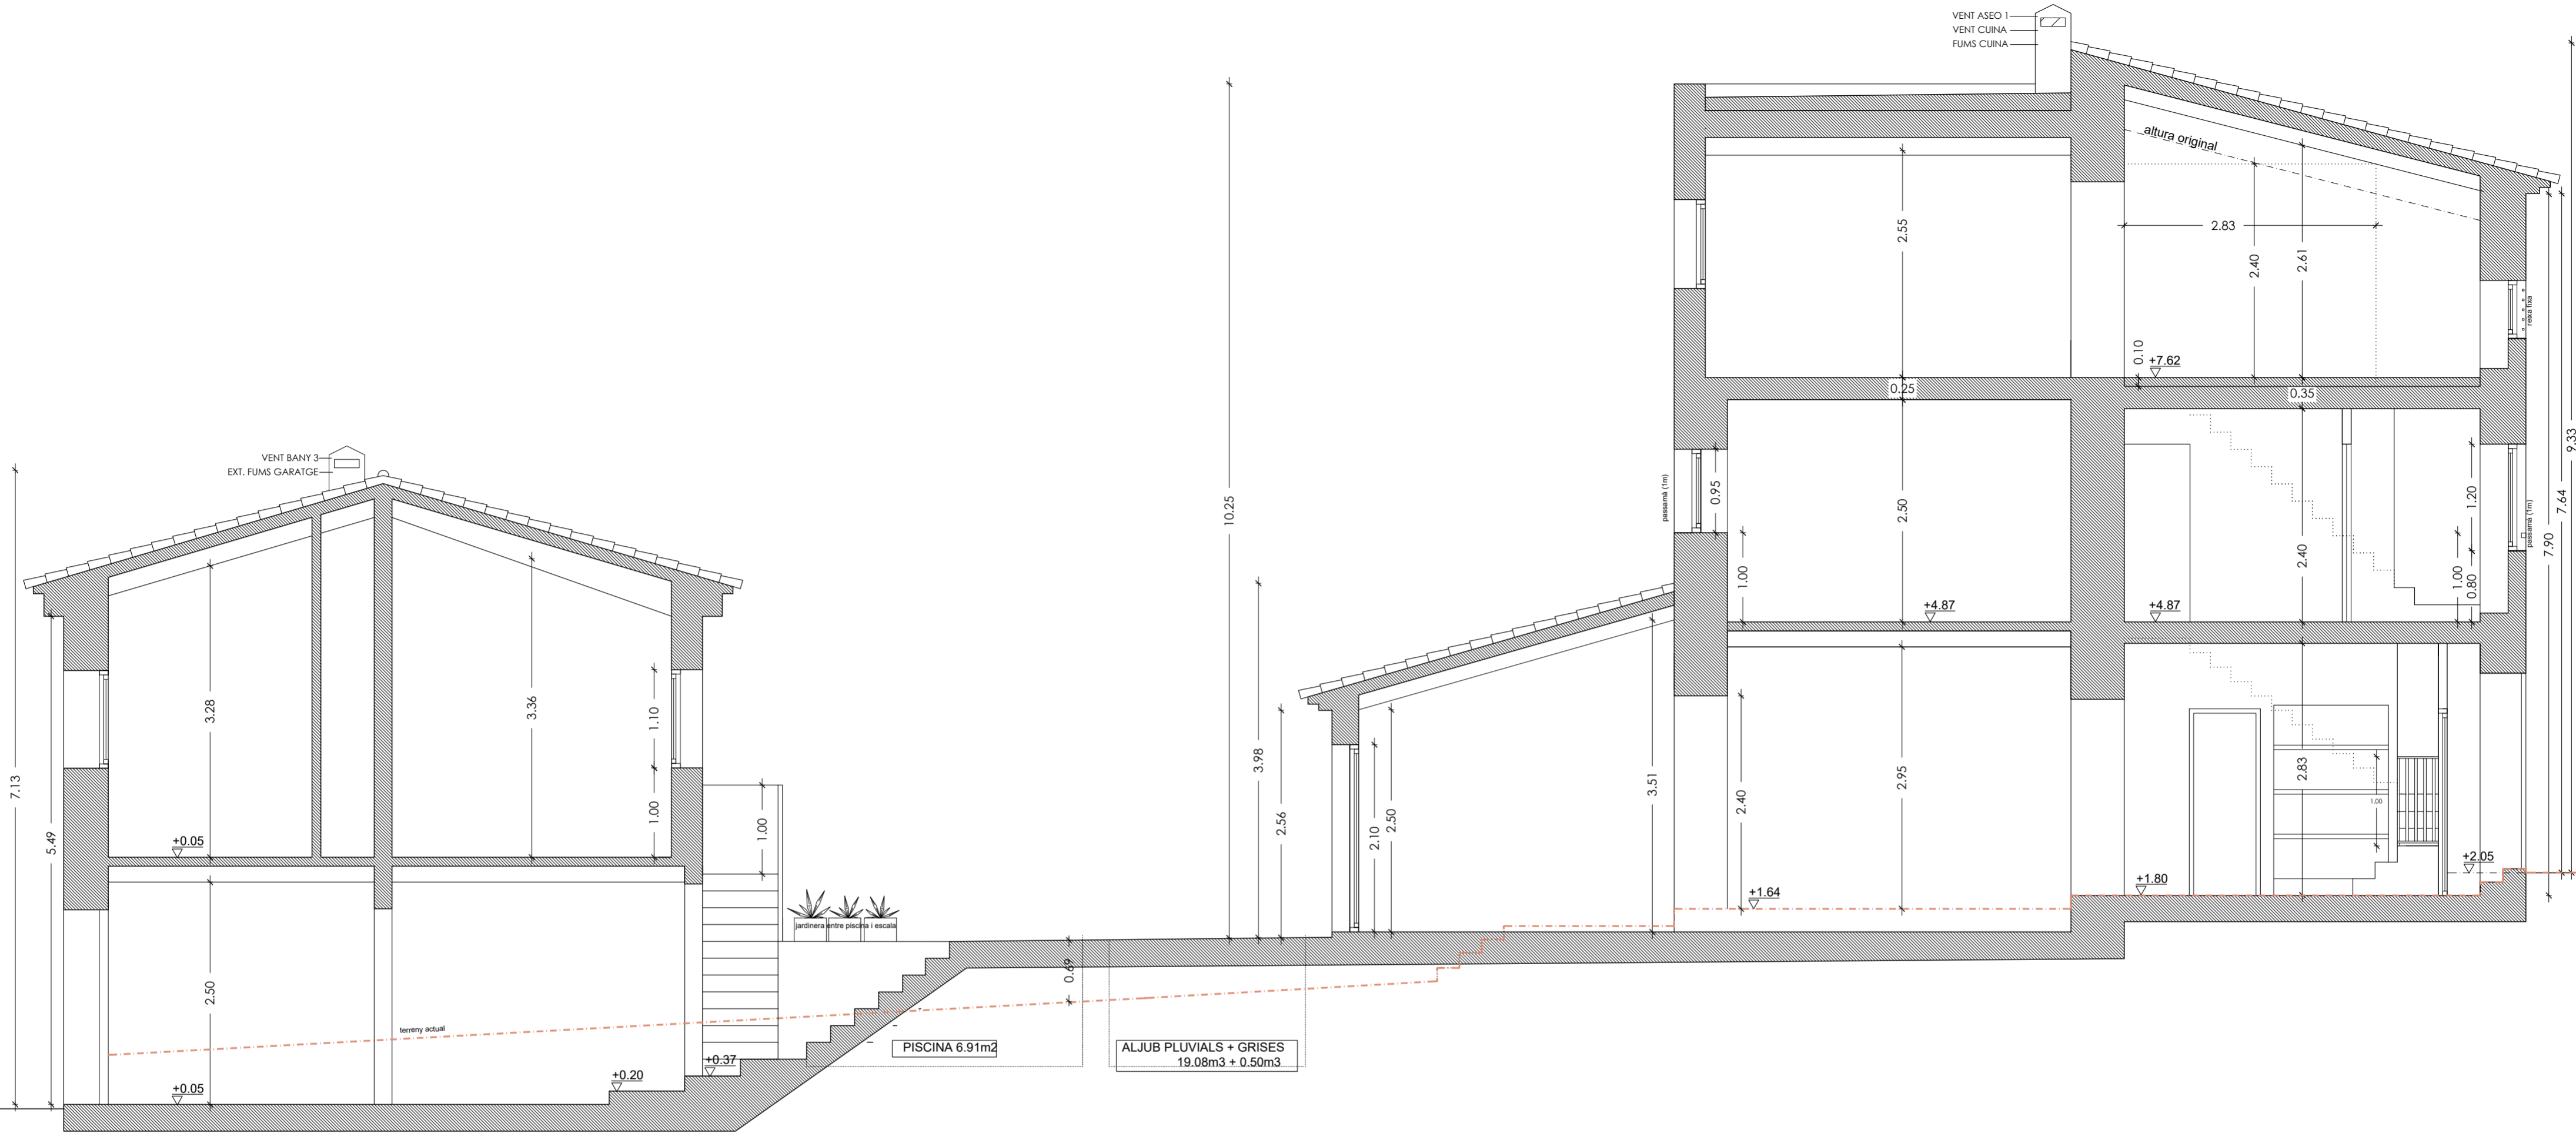


SECCIÓN. E: 1/50

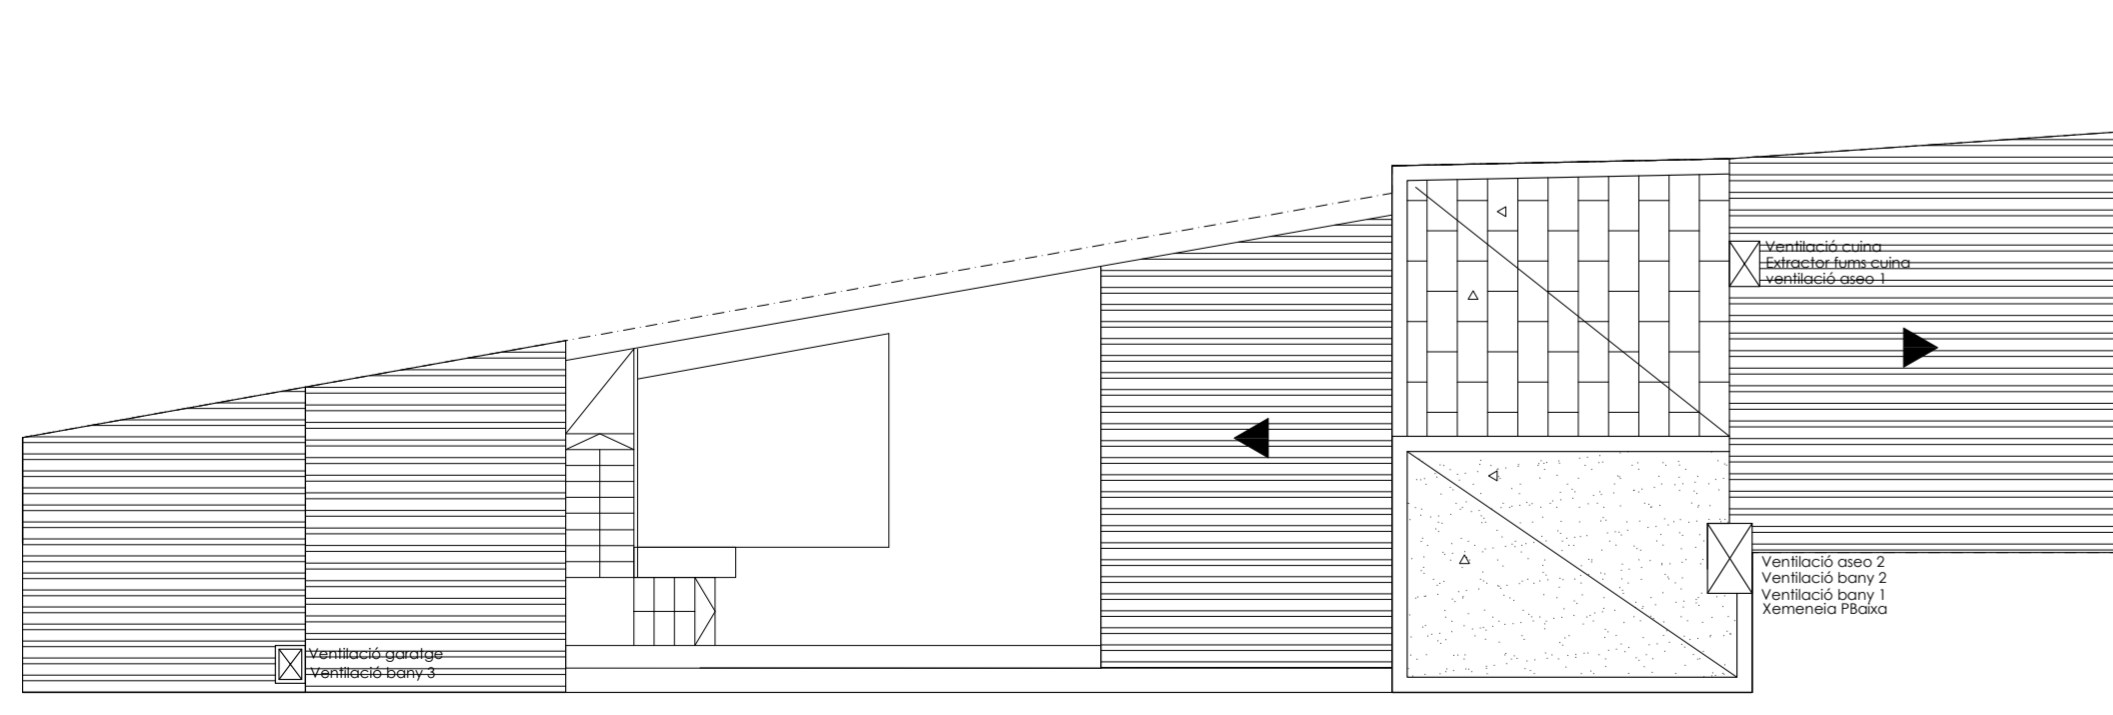


PLANTA CUBIERTA. E: 1/100


SUPERFÍCIES COBERTA	
COBERTA INCLINADA (VOLUM PRINCIPAL + GARATGE)	96.25m <sup>2</sup> (85.75%)
COBERTA PLANTA (TERRASSA P2)	14.00m <sup>2</sup> (24.25%)
TOTAL SUPERFÍCIE DE COBERTA	112.25m <sup>2</sup>
nota 1: Reserva d'aigua pluvial (17m <sup>3</sup> /100m <sup>2</sup> coberta)	19.08m <sup>3</sup>
nota 2: Dipòsit d'aigües grises (500litres / habitatge)	0.50m <sup>3</sup>

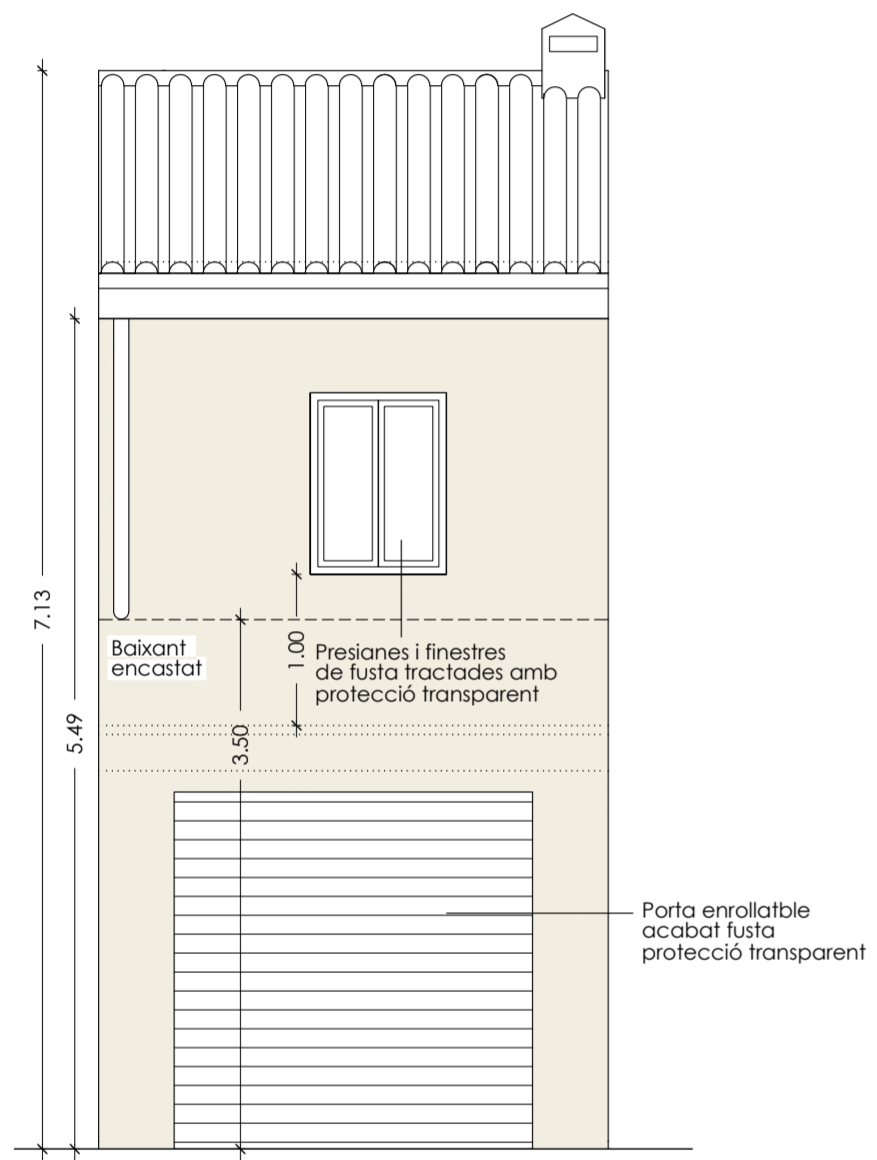

ALZADO RAFEL BLANES. E: 1/50

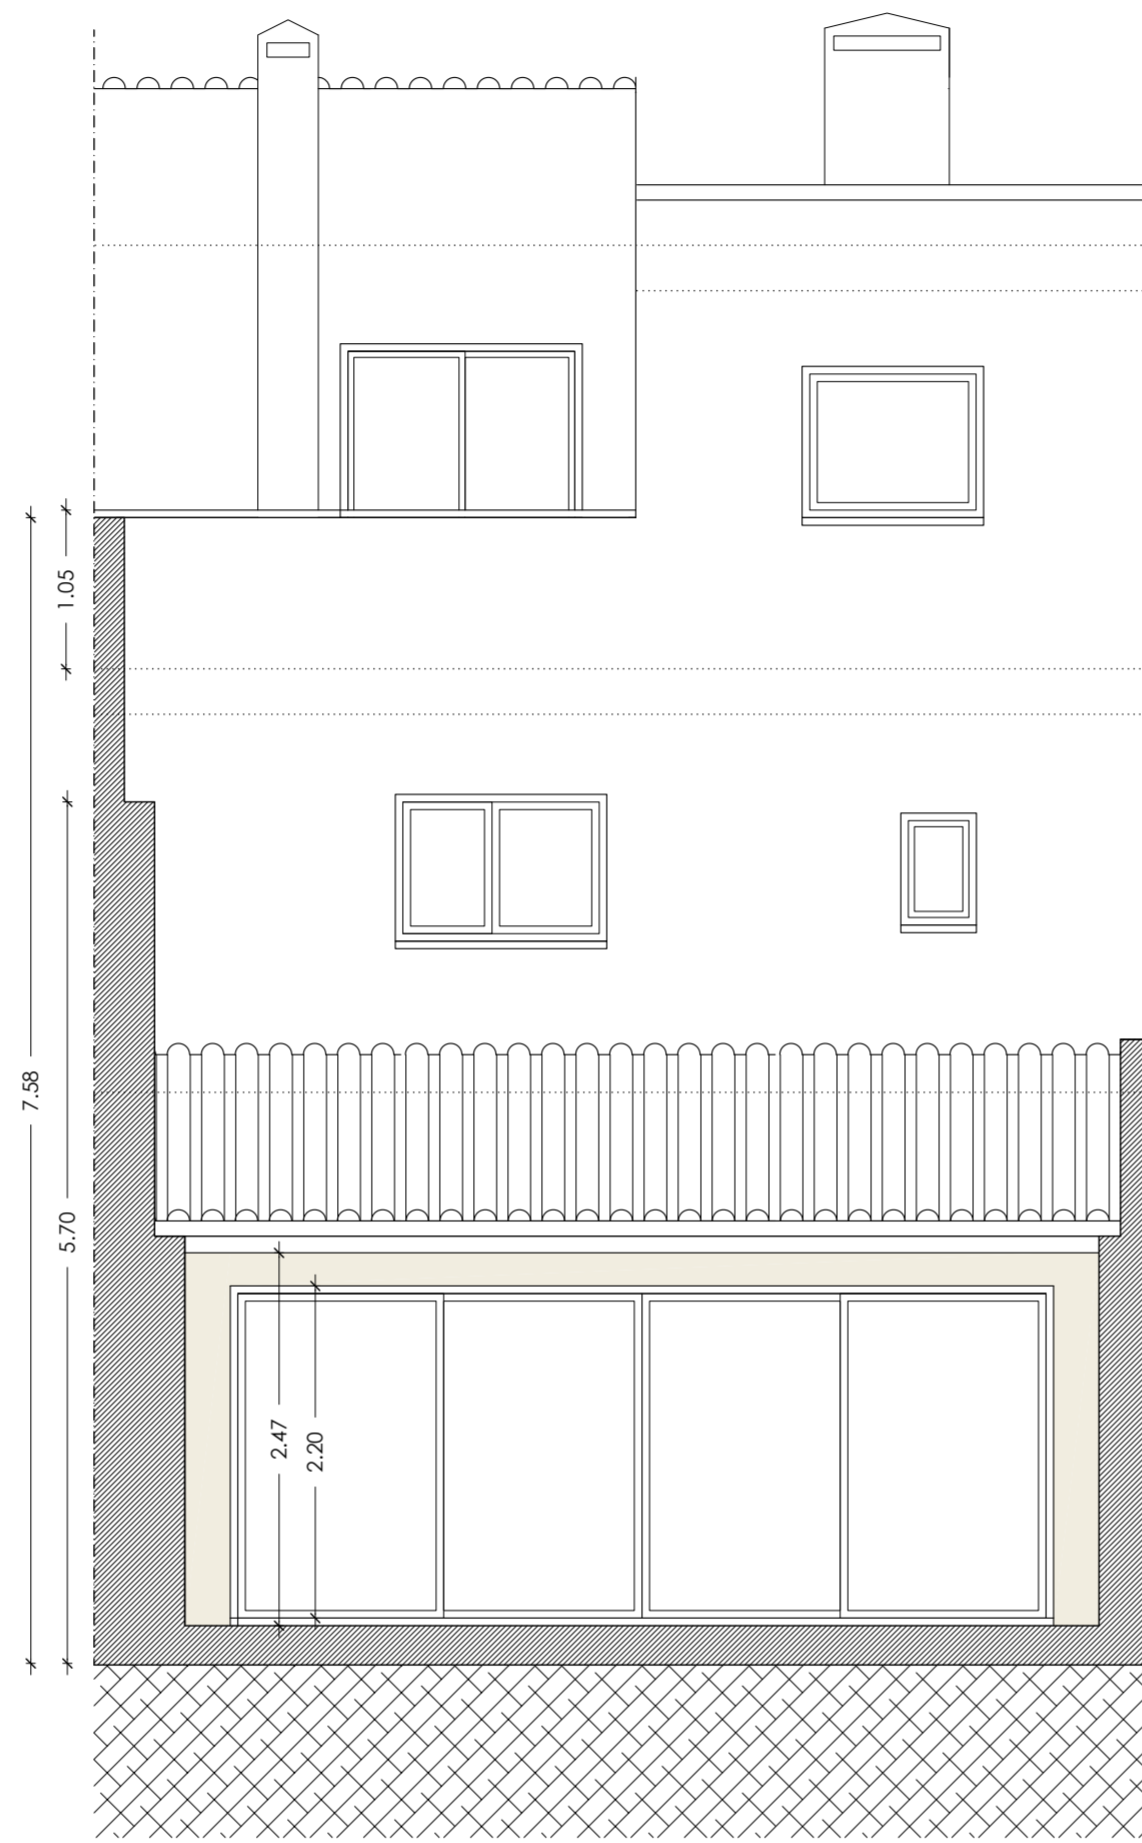

ALZADO PATIO INTERIOR. E: 1/50

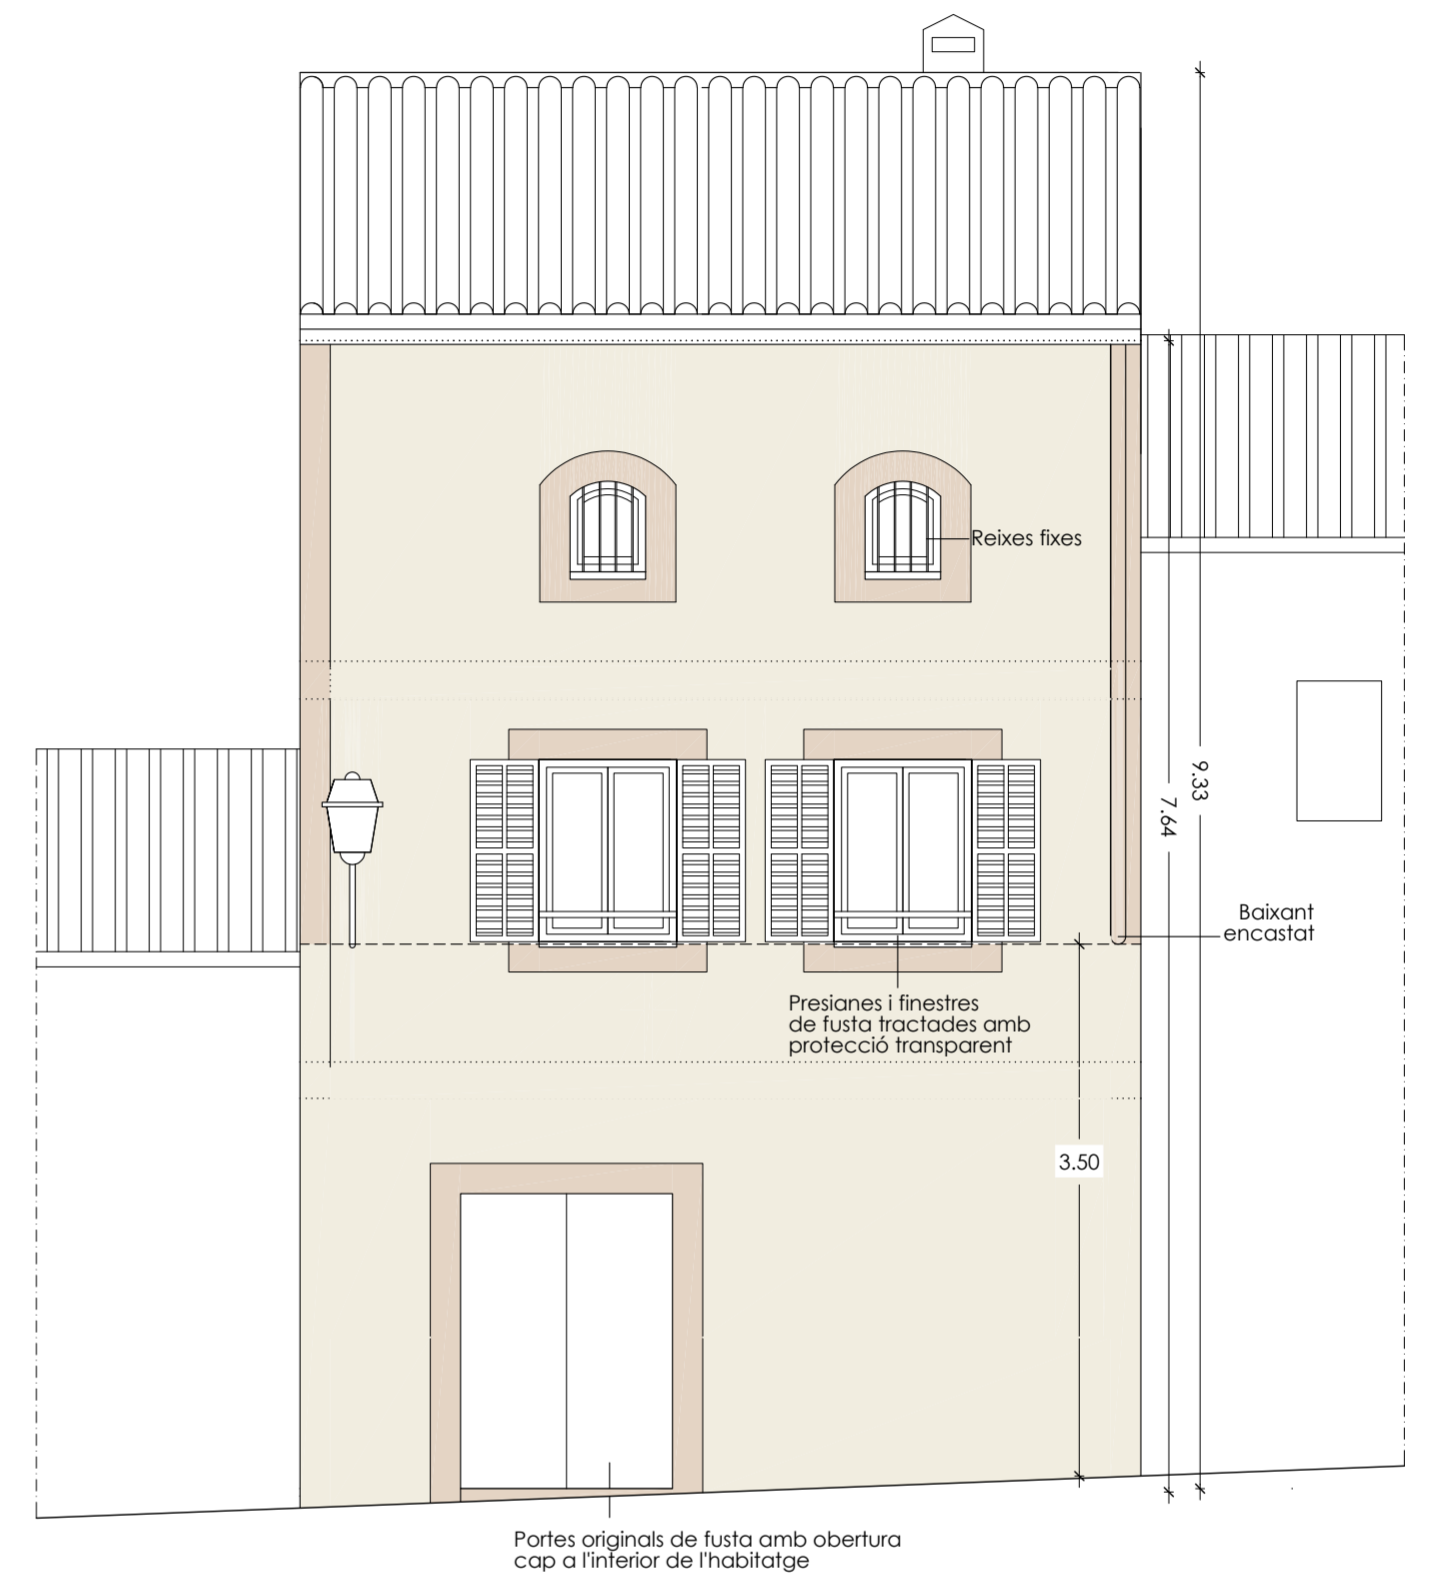

ALZADO CALLE DE LA SORTETA. E: 150