



PLANTA TERCERA (3) - Estado Actual
Escala 1:50

Sup. Útil Interior: 67,55 m²
Sup. Construida: 77,01 m²

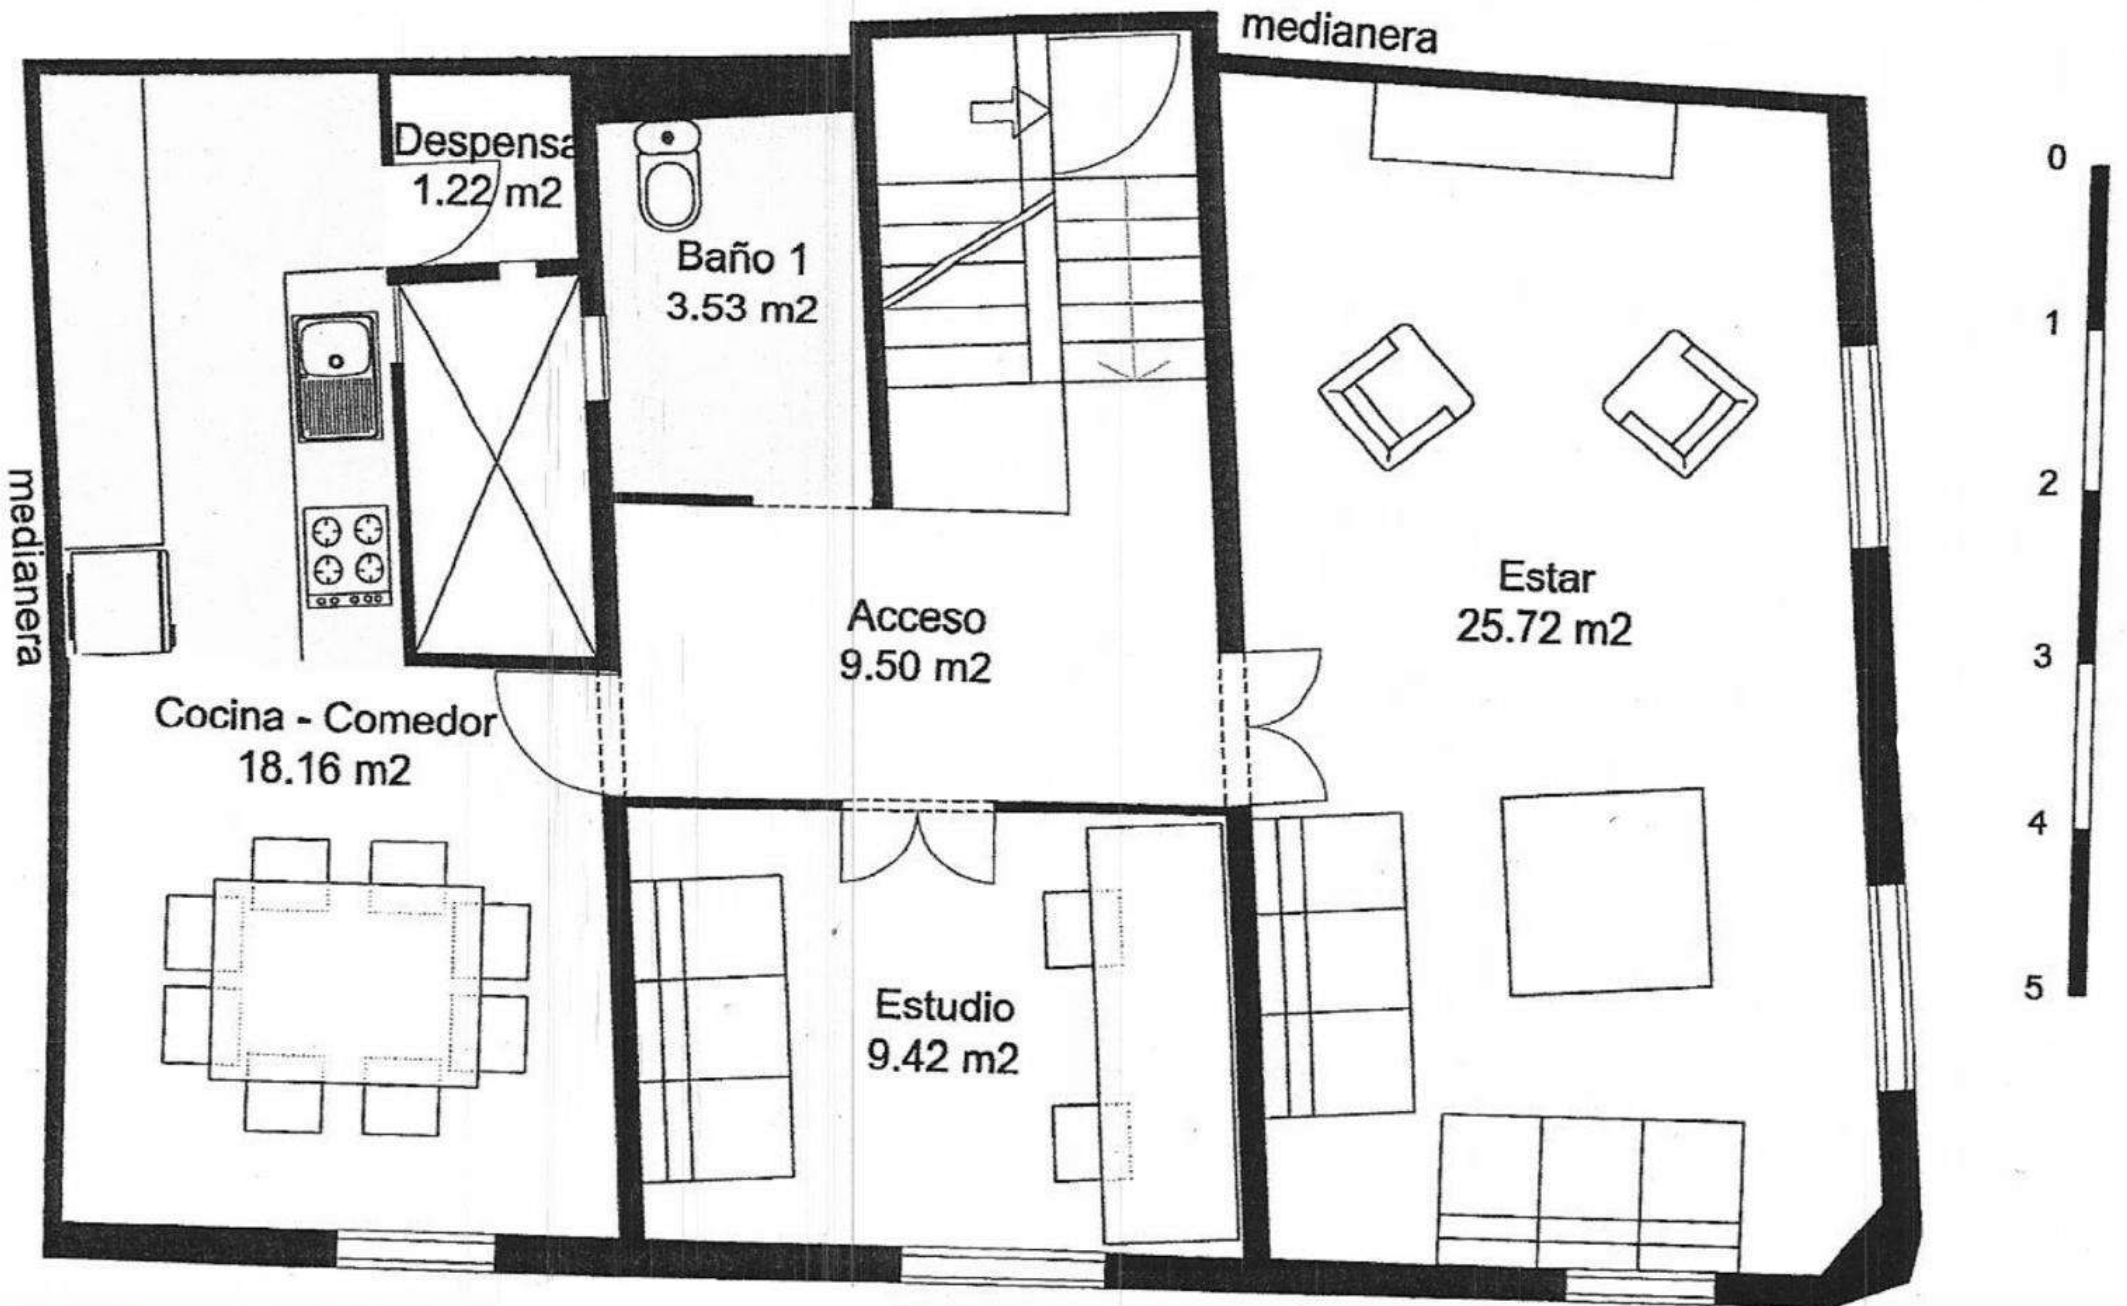

PLANTA CUARTA (4) - Estado Actual
Escala 1:50

Sup. Útil Interior: 68,25 m²
Sup. Construida: 79,44 m²

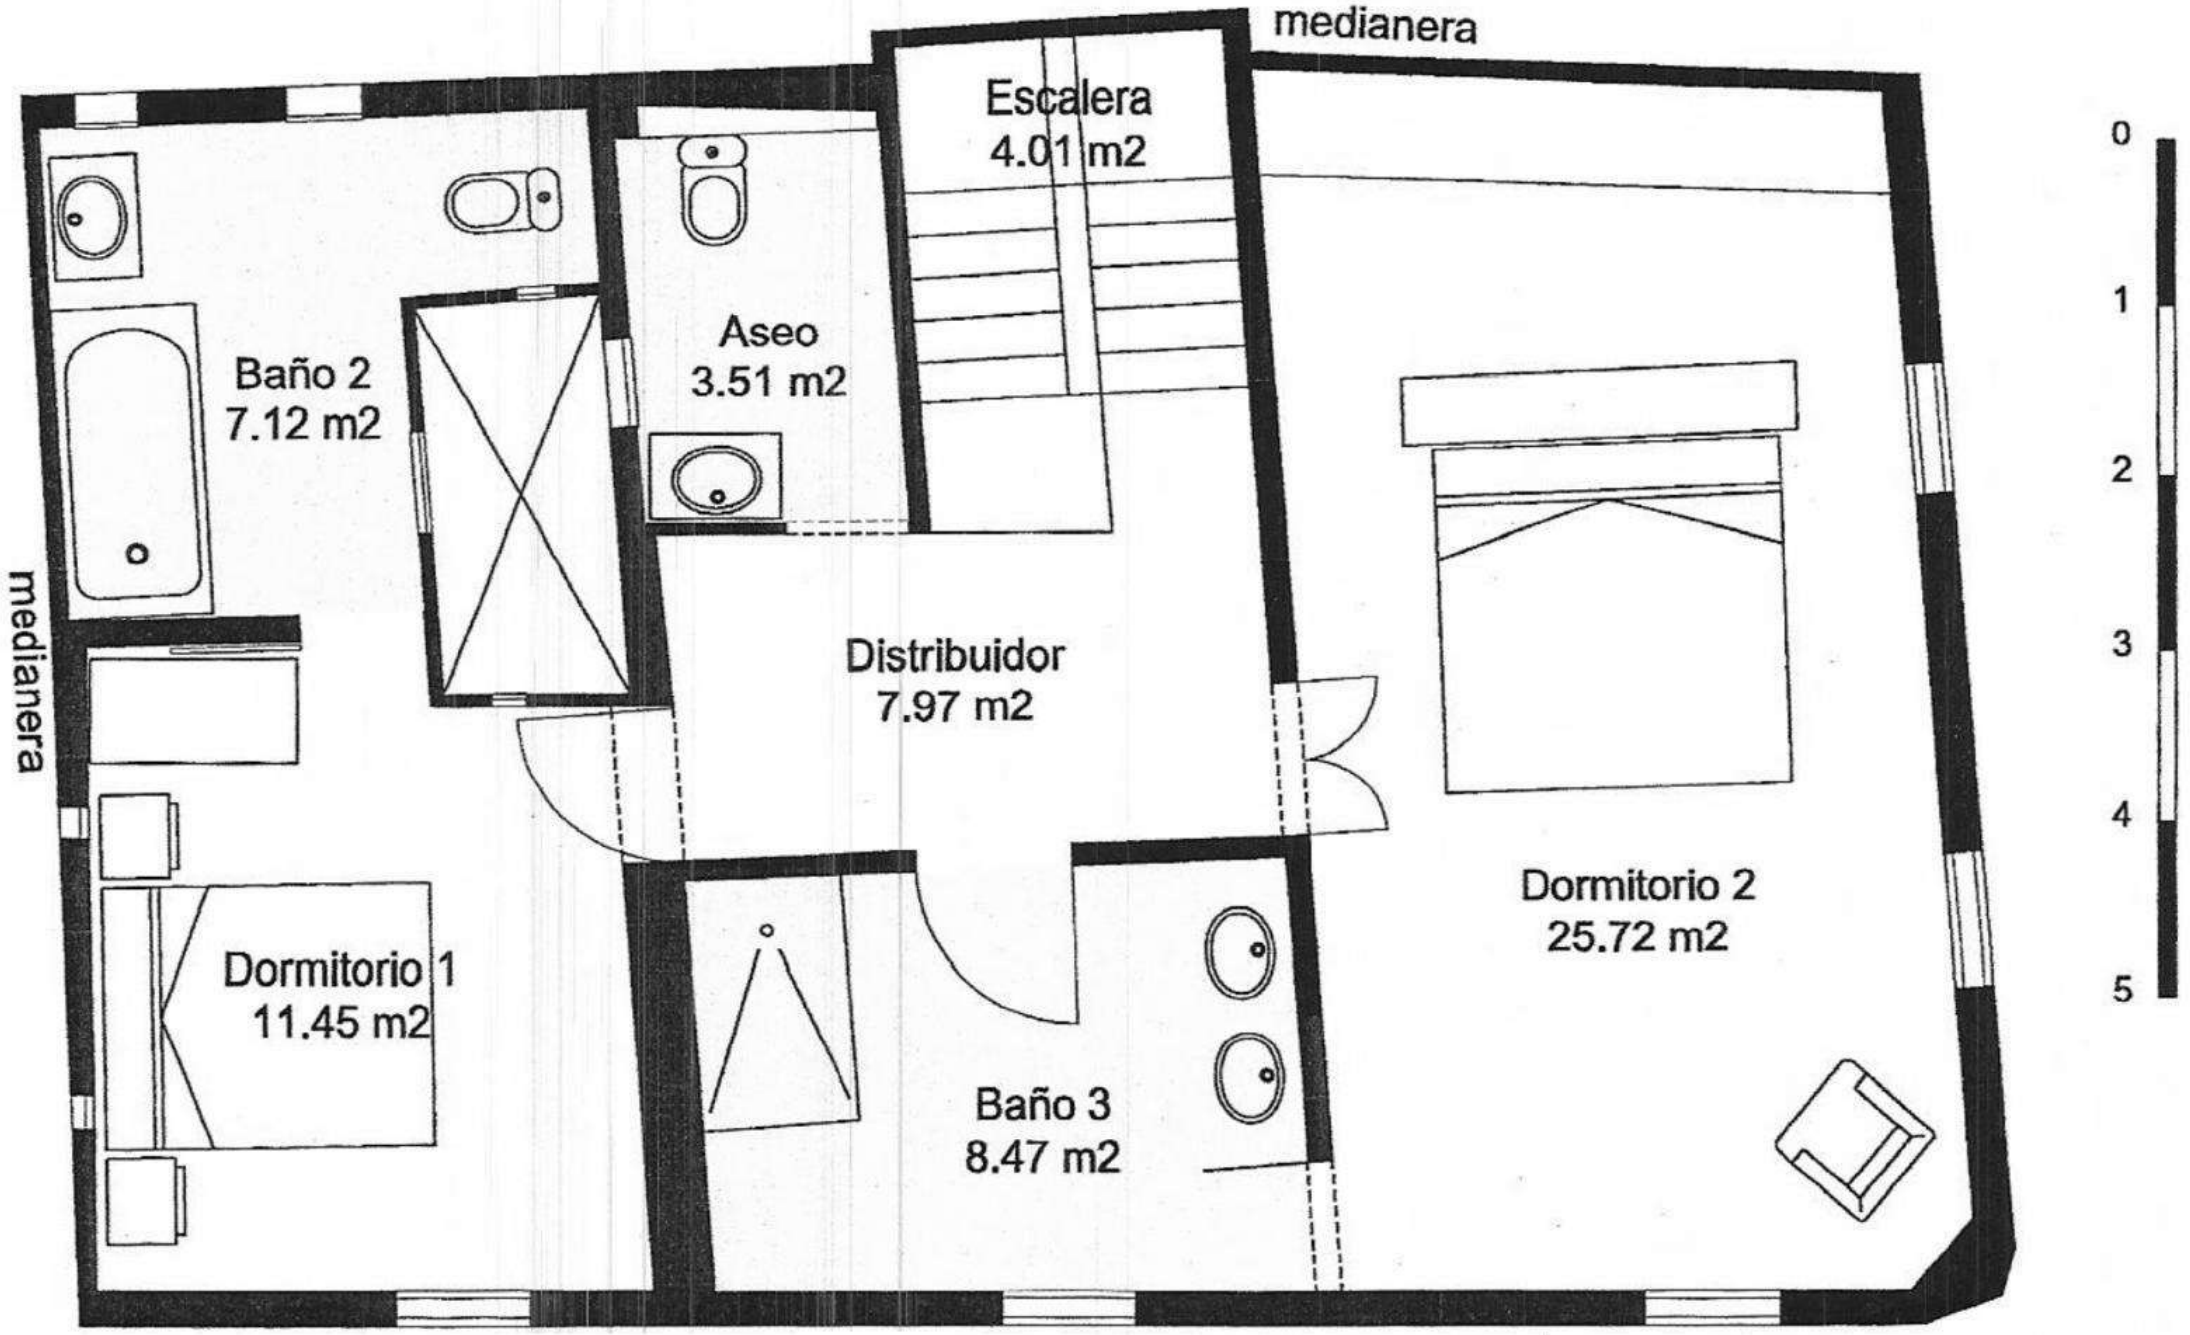

PLANTA AZOTEA (5) - Estado Actual
Escala 1:50

Sup. Útil Interior: 9,11 m²
Sup. Útil Terrazas: 40,47 m²
Sup. Construida Cerrada: 11,91 m²
Sup. Construida Porche: 5,91 m²

