




PLANTA BAJA
 Superficie Construida: 80,75m²
 Superficie de parcela 231,34m²

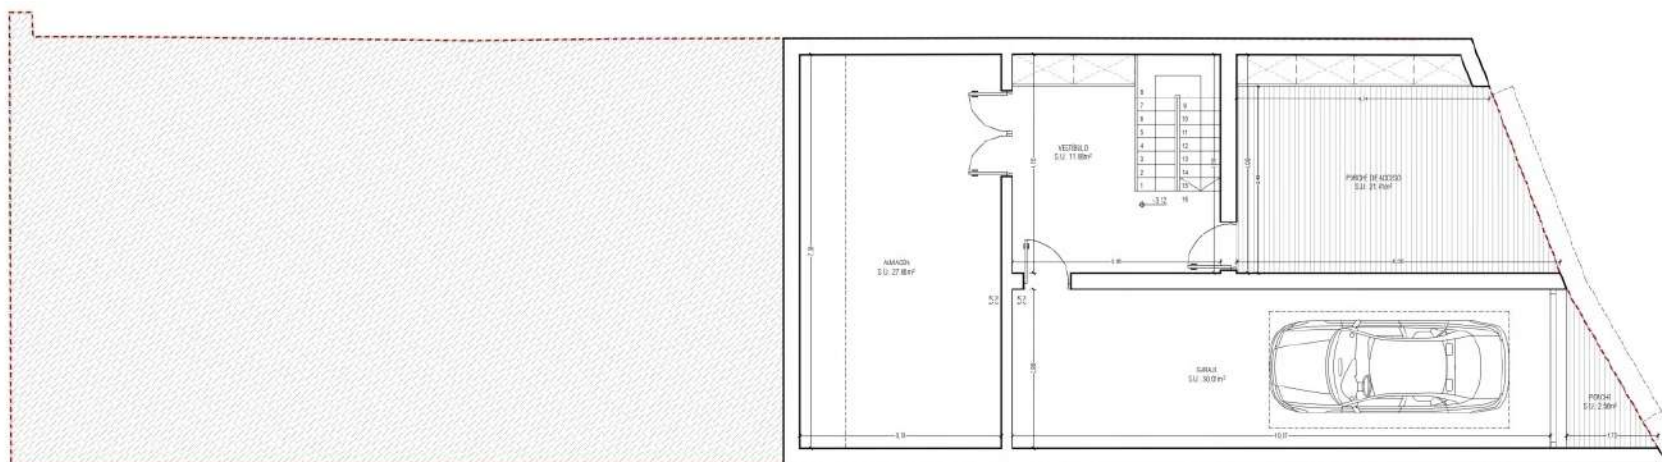



PLANTA SOTANO
 Superficie Construida: 89,50m²
 Superficie Porches: 20,02m²
 Superficie de parcela 231,34m²

| SUPERFICIES | | |
|-------------------------|---------------|---------------|
| | CONSTR. | ICMFC. |
| PLANTA SOTANO | | |
| -Superficie construida | 89,50 | 0,00 |
| -Superficie Porches | 20,02 | 0,00 |
| PLANTA BAJA | | |
| -Superficie construida | 80,75 | 88,75 |
| PLANTA PRIMERA | | |
| -Superficie construida | 88,75 | 88,75 |
| PLANTA CASITONES | | |
| -Superficie construida | 1,68 | 0,00 |
| TOTAL | 260,70 | 167,50 |

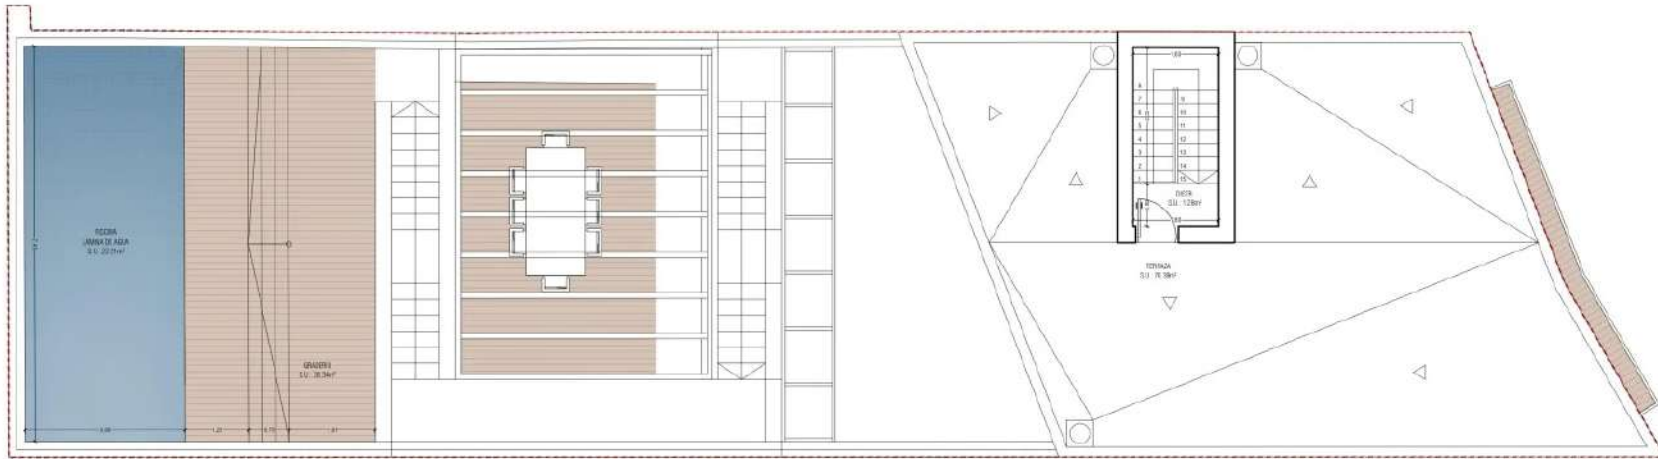


PLANTA CUBIERTAS
Superficie Piscina: 22.21m²
Superficie de parcela 231.34m²

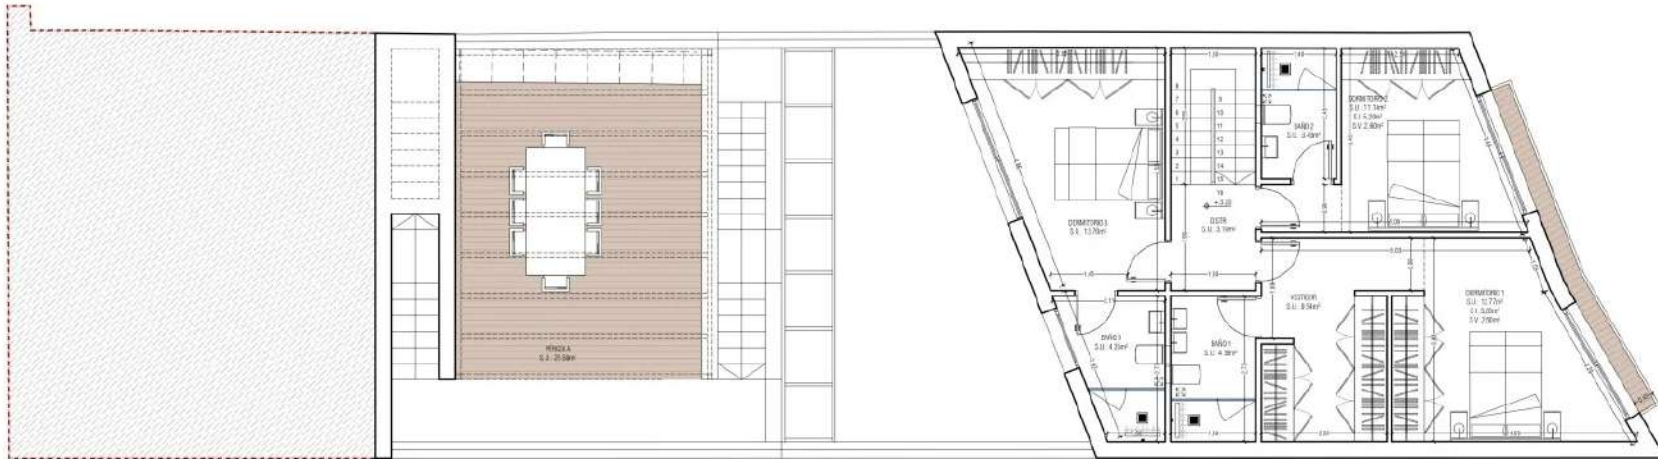


PLANTA PRIMERA
Superficie Construida: 80.75m²
Superficie de parcela 231.34m²


| SUPERFICIES | | |
|------------------------|---------|--------|
| | CONSTR. | INDIC. |
| PLANTA CUBIERTAS | | |
| -Superficie construida | 00,00 | 0,00 |
| -Superficie Porches | 20,00 | 0,00 |
| PLANTA BAJA | | |
| -Superficie construida | 80,75 | 80,75 |
| PLANTA PRIMERA | | |
| -Superficie construida | 80,75 | 80,75 |
| PLANTA CASERONES | | |
| -Superficie construida | 1,68 | 0,00 |
| TOTAL | 280,70 | 161,50 |

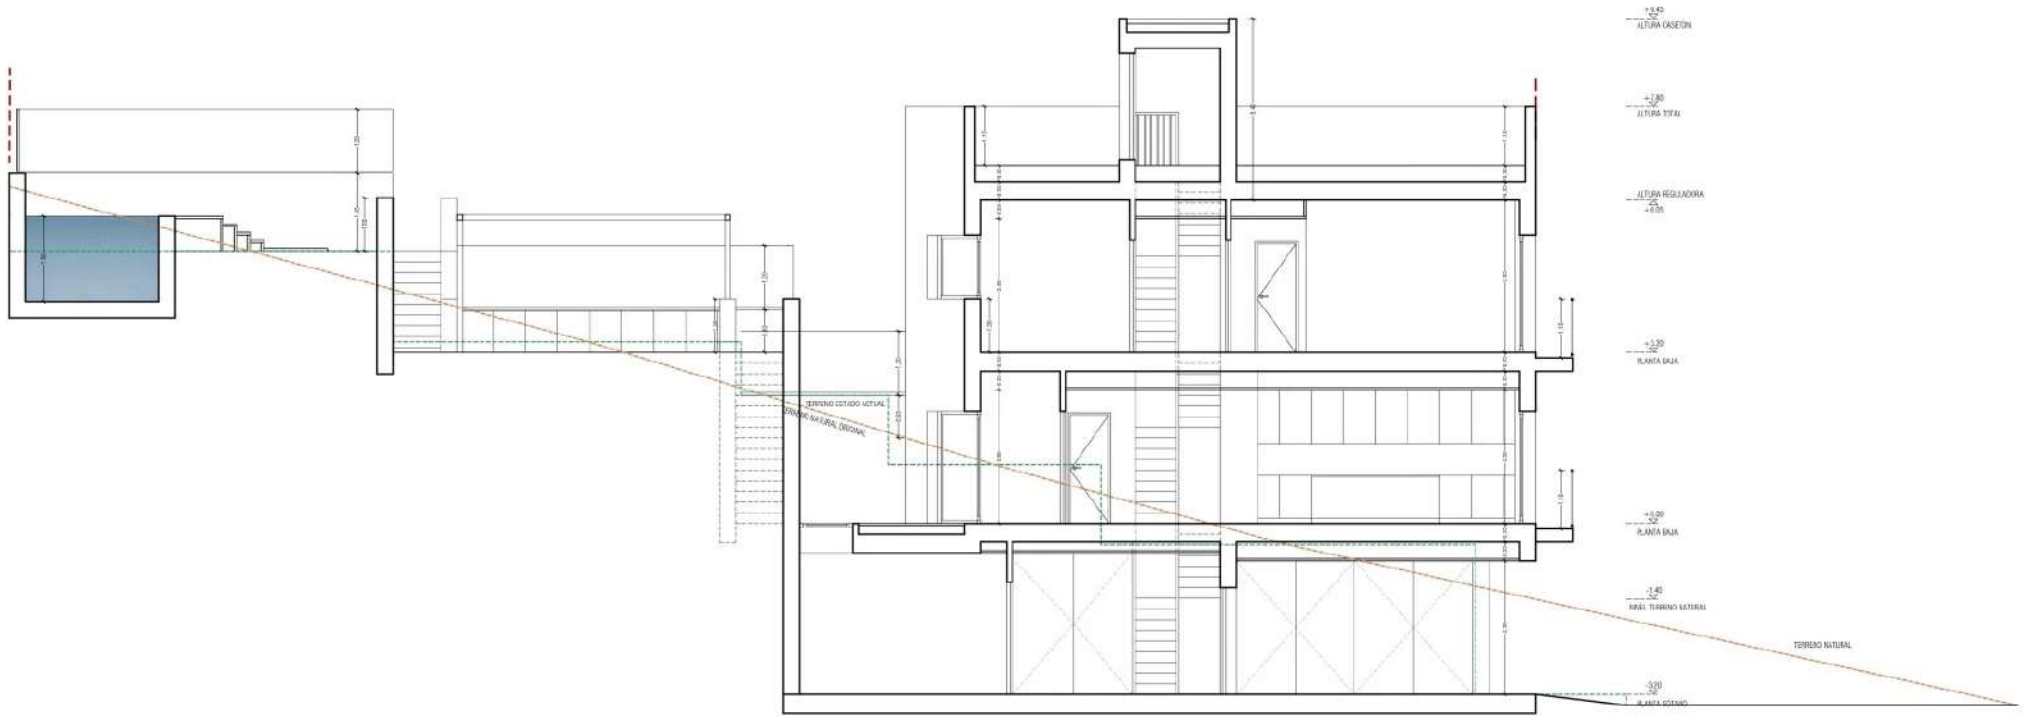


SECCIÓN LONGITUDINAL

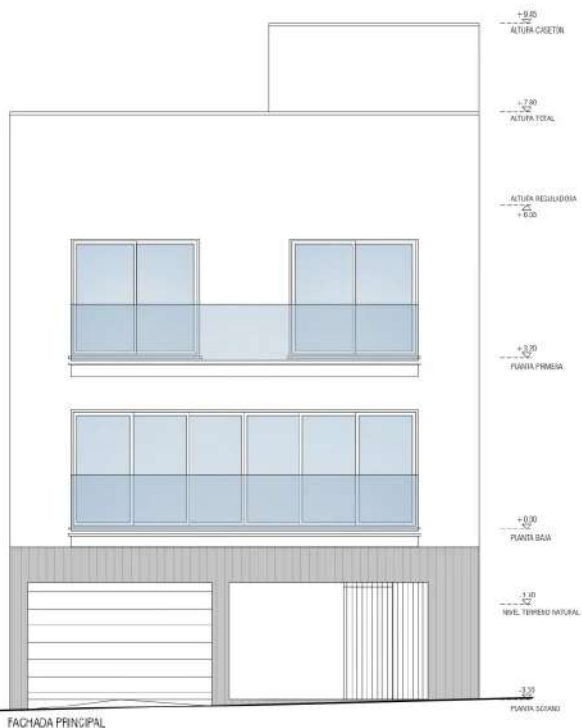


FACHADA PRINCIPAL

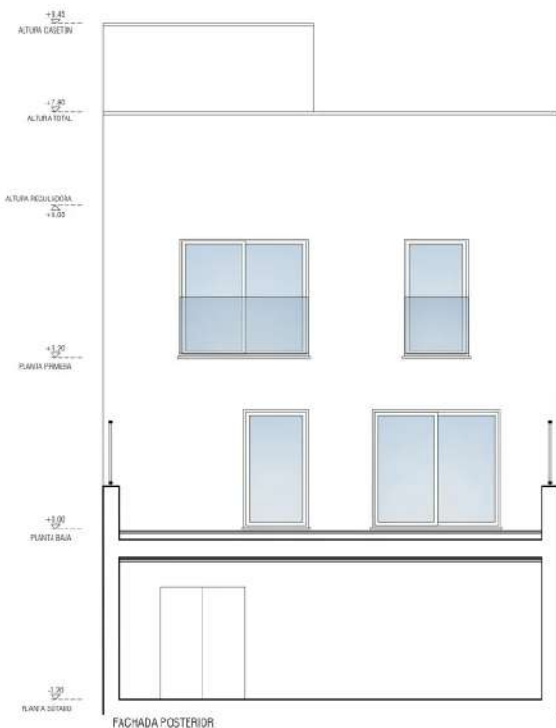


FACHADA POSTERIOR

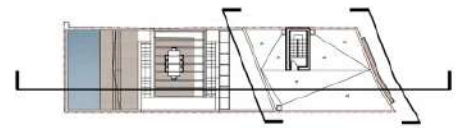

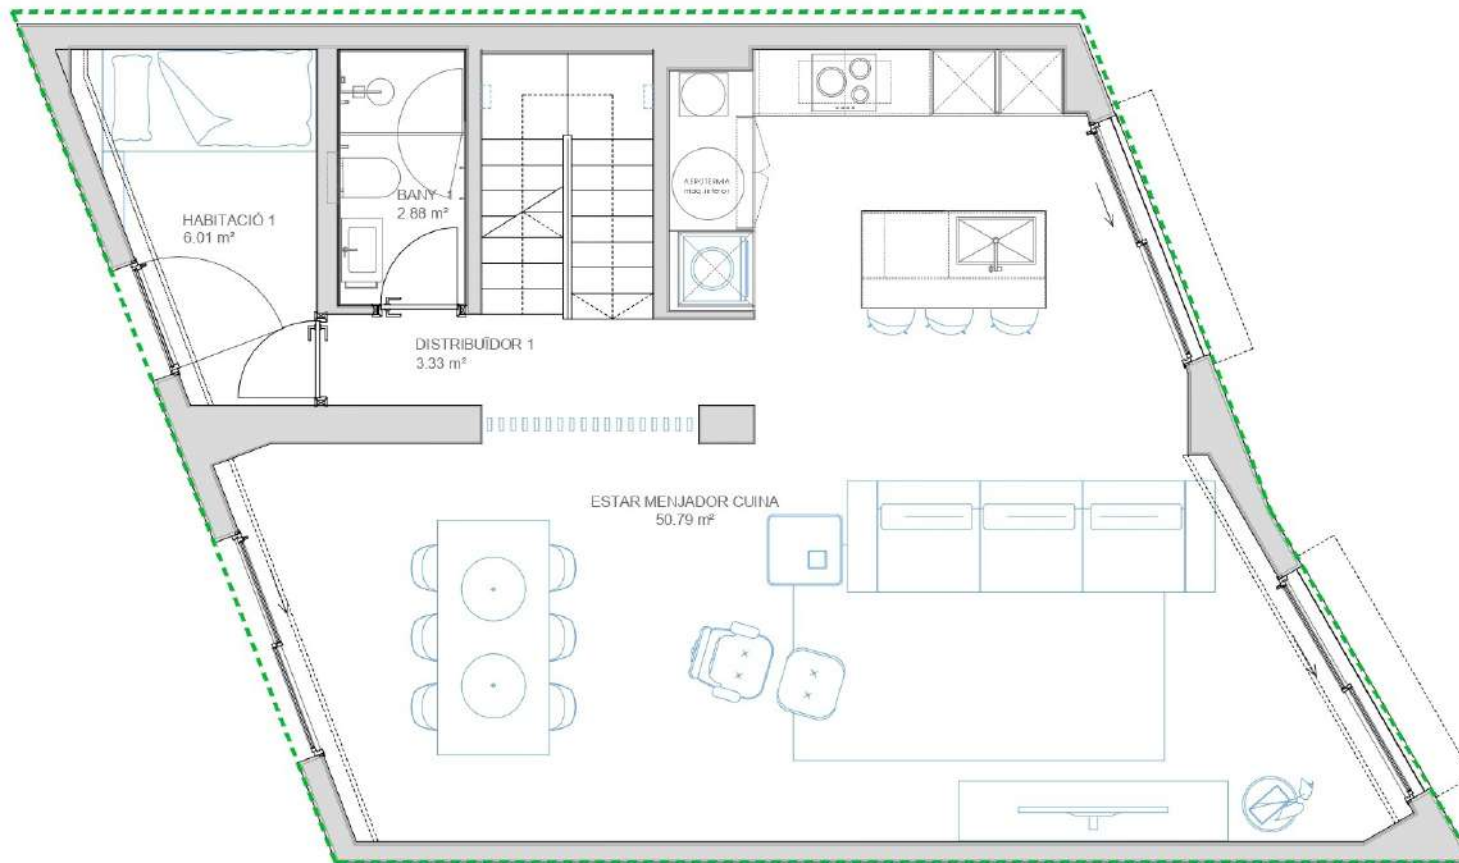

| | | |
|--------|-------------|-------------------------------|
| | FEBRER 2025 | |
| DATA | | DISTRIBUCIÓ PLANTA PRIMERA |
| | 1/50 | |
| ESCALA | | PLANOL |

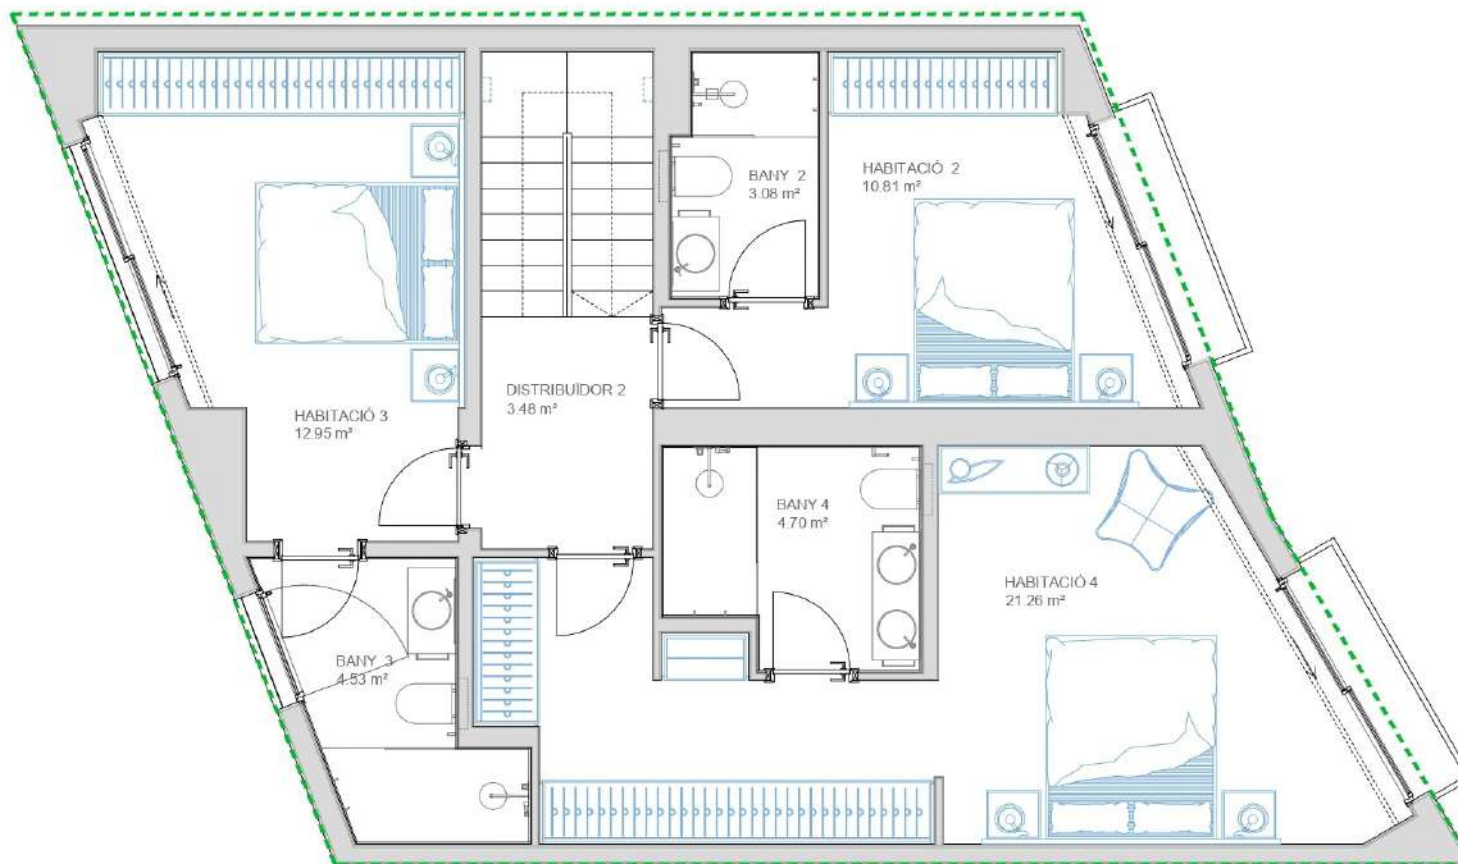

| | | |
|-------------|------|------------------------------|
| FEBRER 2025 | | DISTRIBUCIÓ PLANTA SEGONA |
| DATA | 1/50 | |
| ESCALA | | PLANOL |