



SUPERFÍCIES TOTALES VENDA				
	SUP. ÚTIL	SUP. PORXO	SUP. TERRASSA	SUP. CONSTRUIDA
P.BANDA	151,58	35,60	115,71	183,15
P.PRIMERA	65,17	8,67	35,60	86,64
TOTAL	216,75	44,27	151,31	269,79

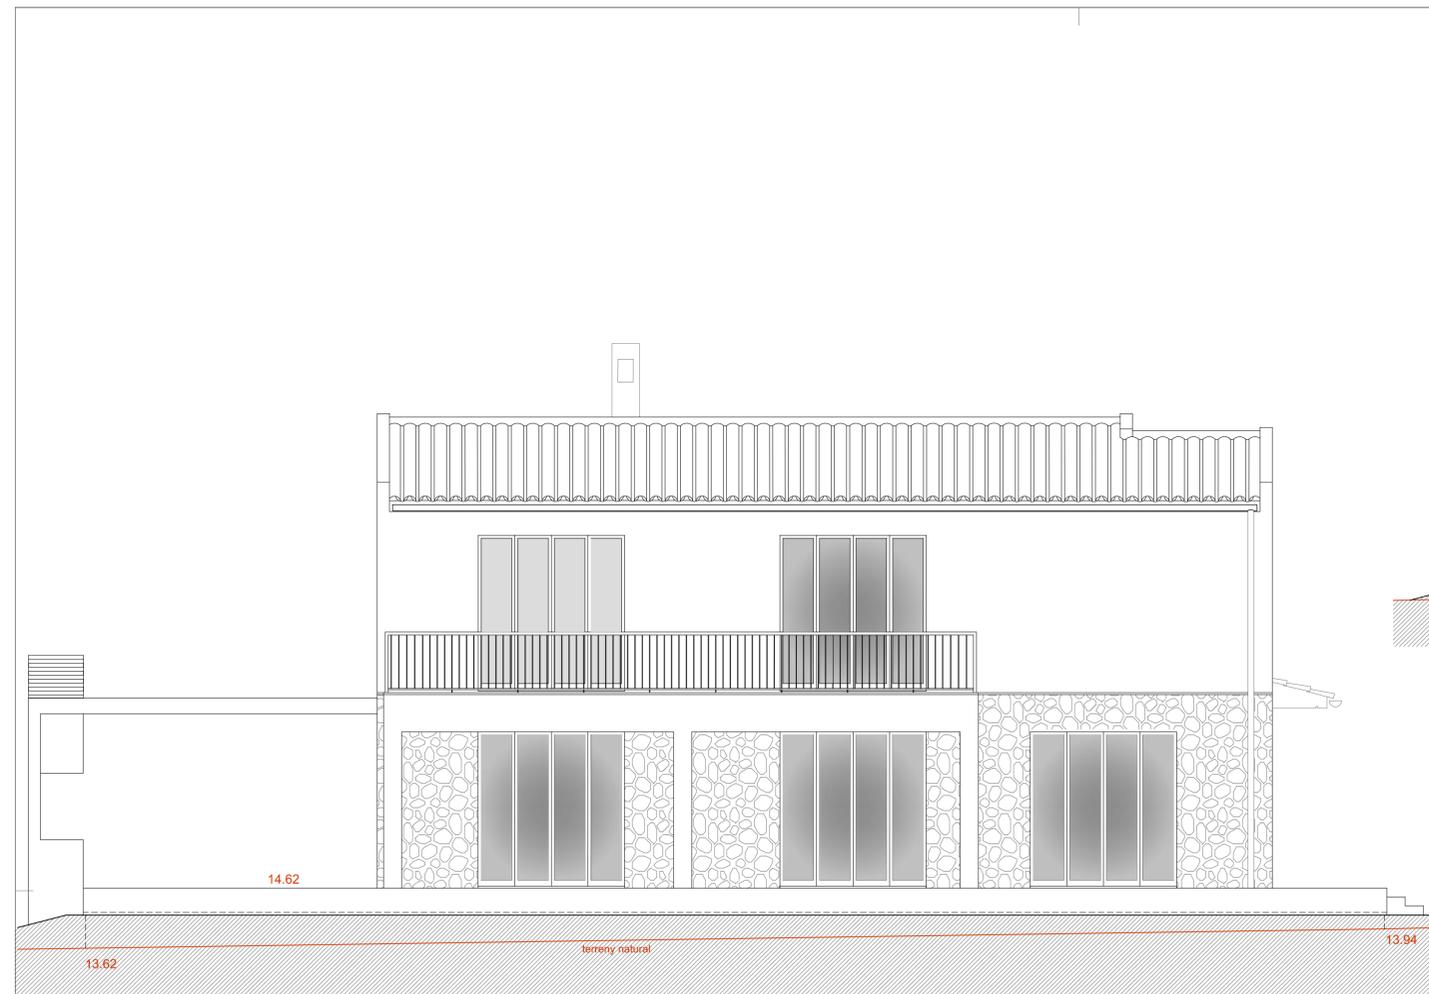


ALÇAT NORD

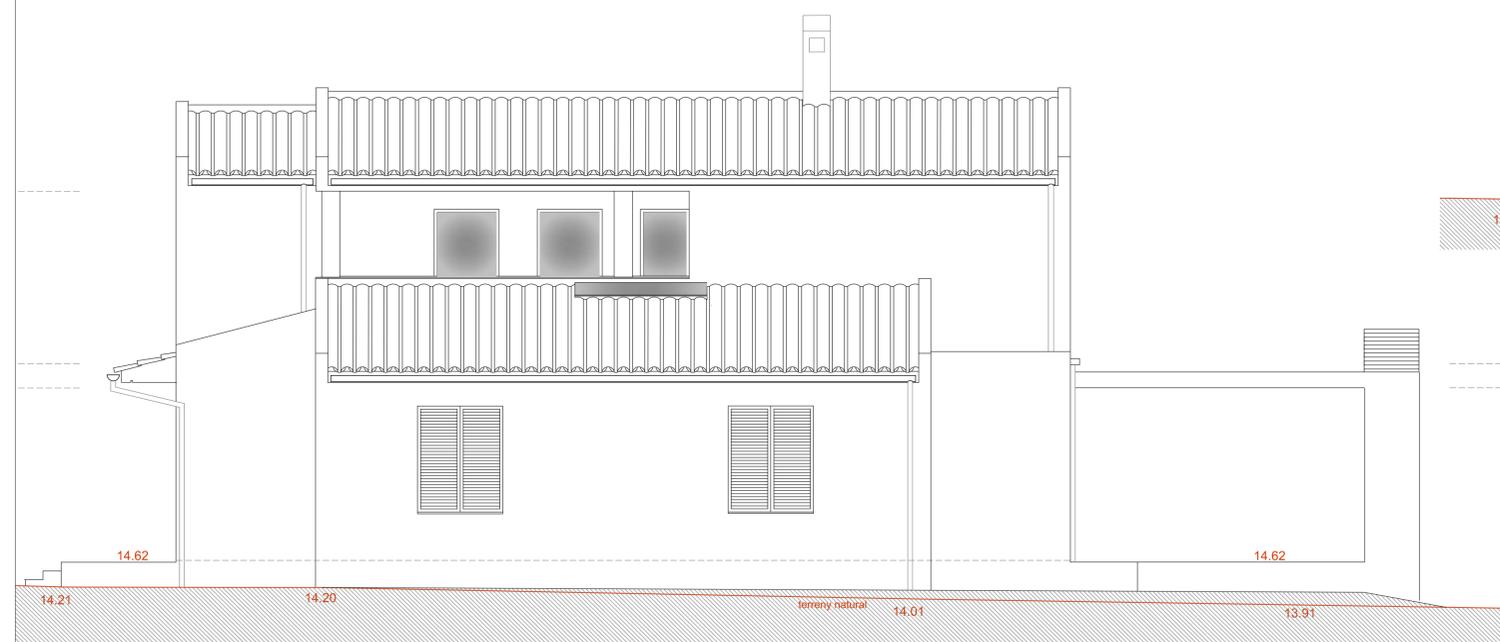

ALÇAT SUD



ALÇAT EST

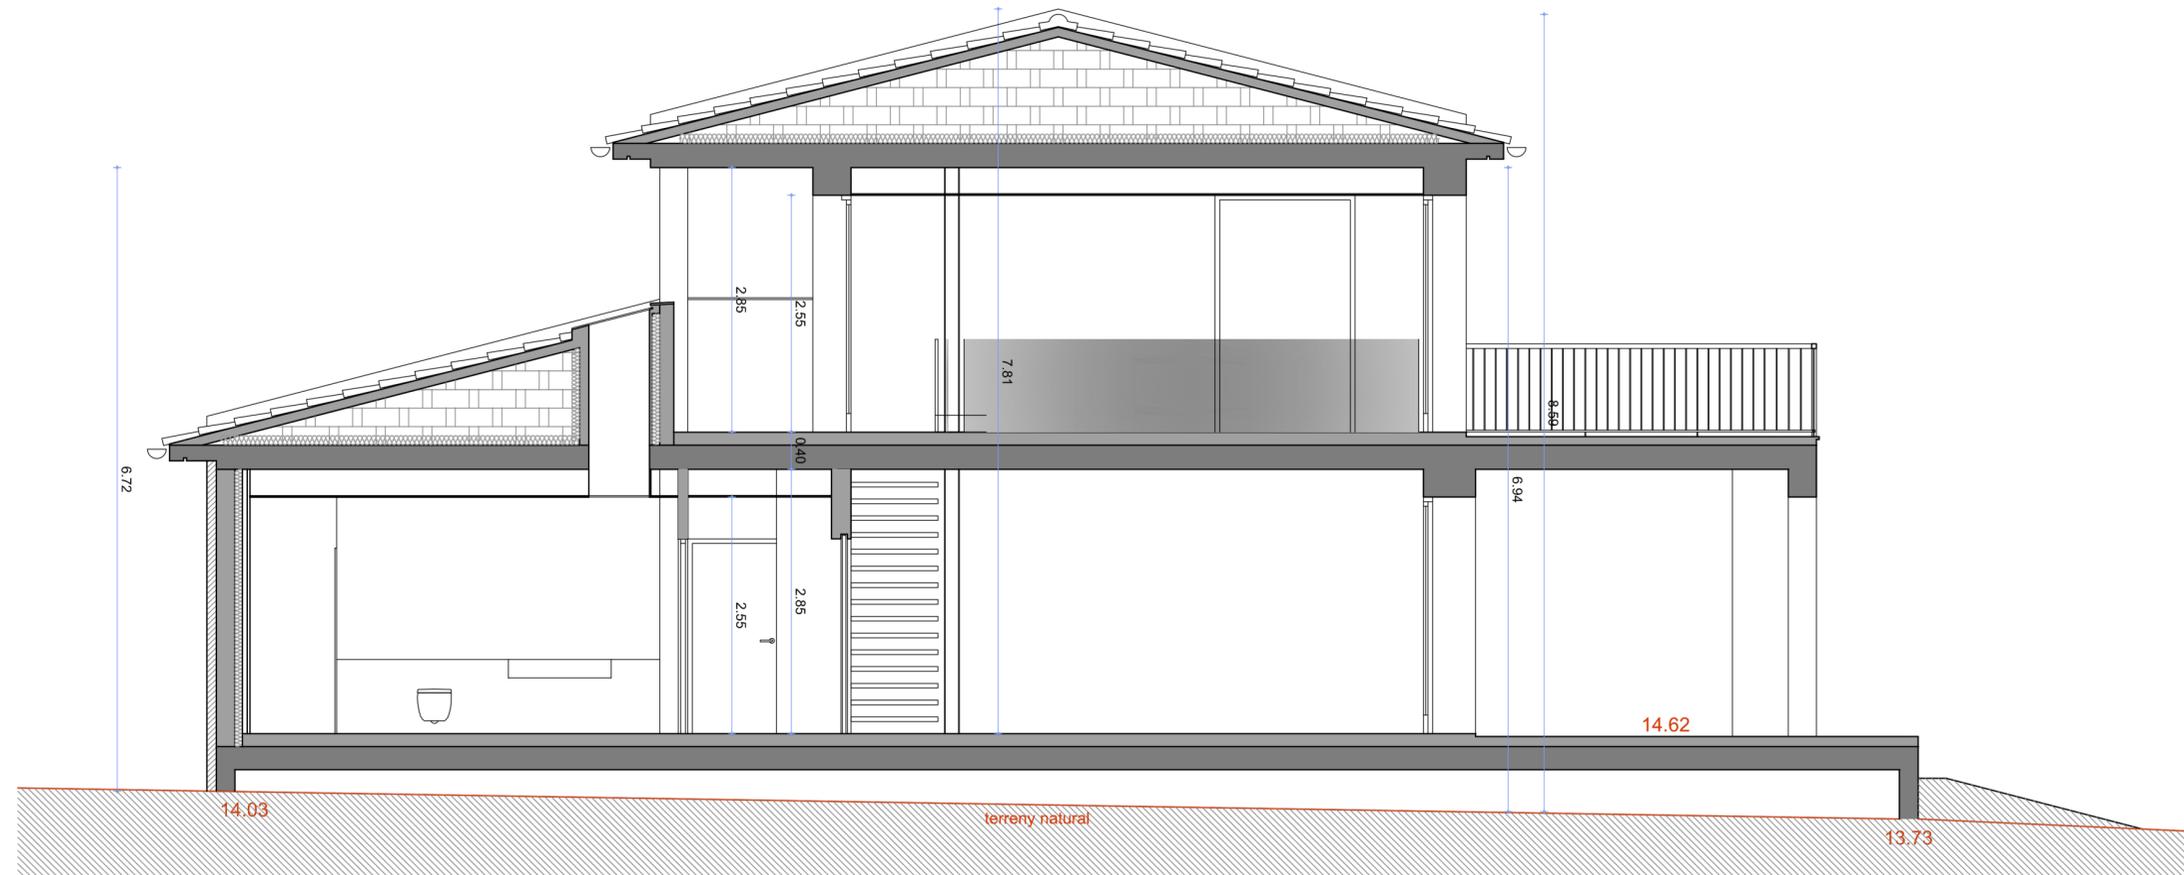

SECCIÓ A - A'