




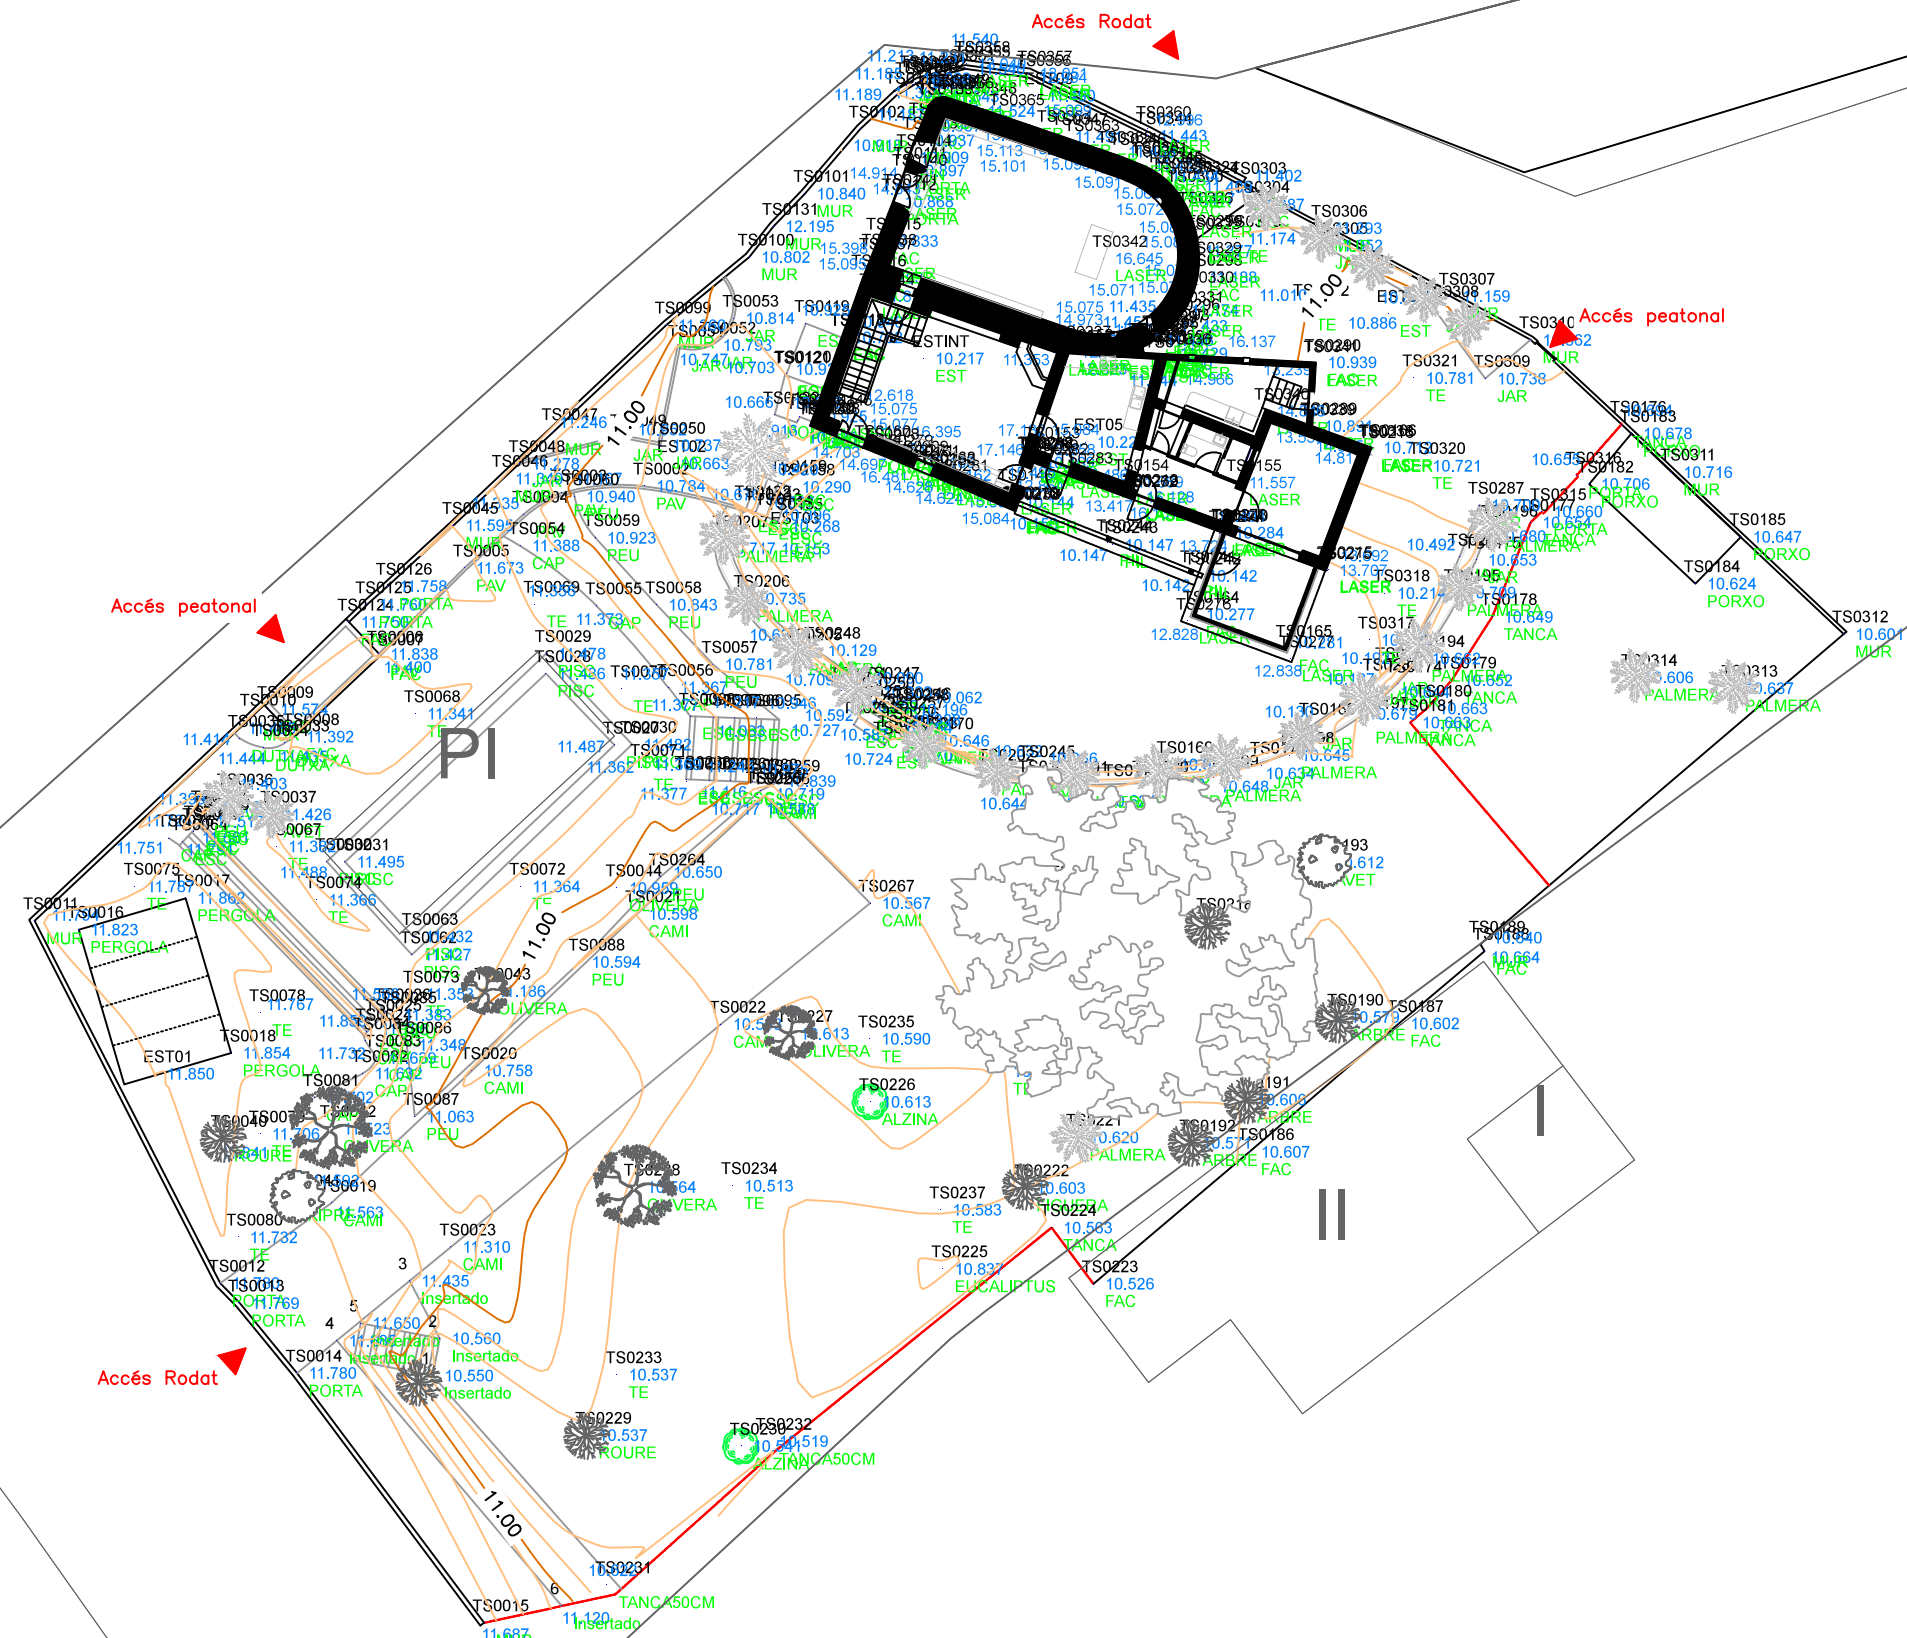

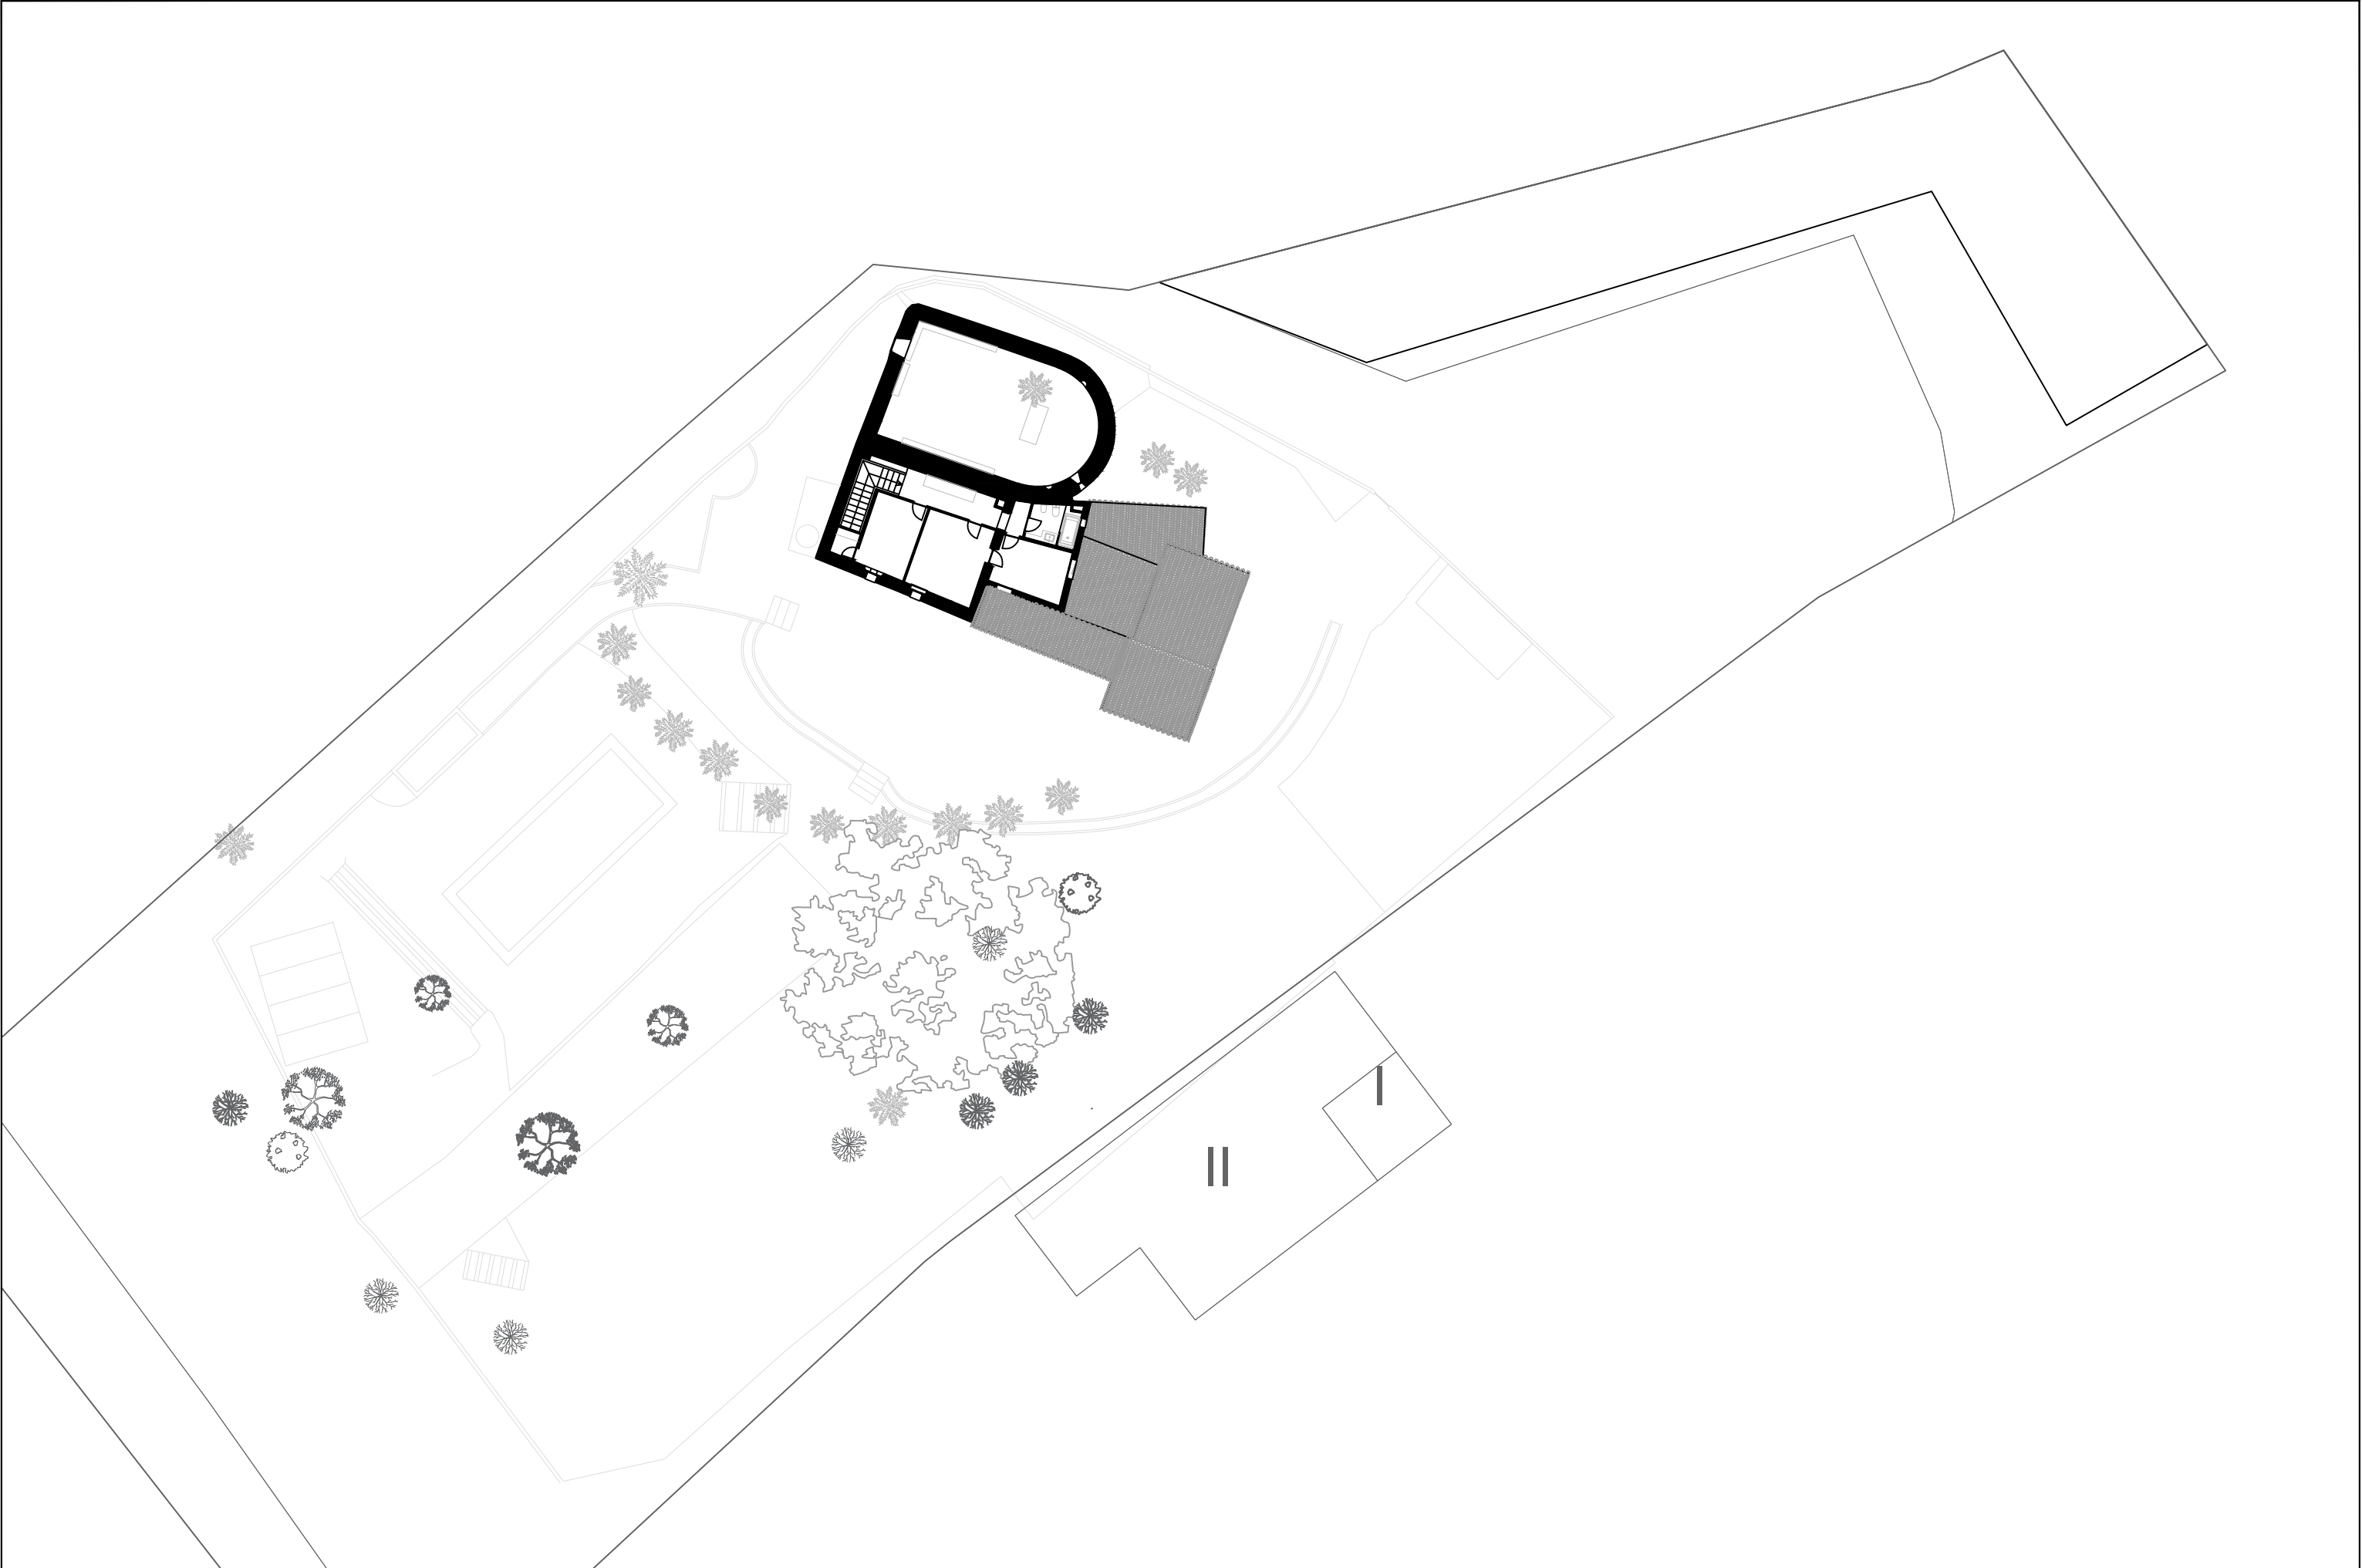


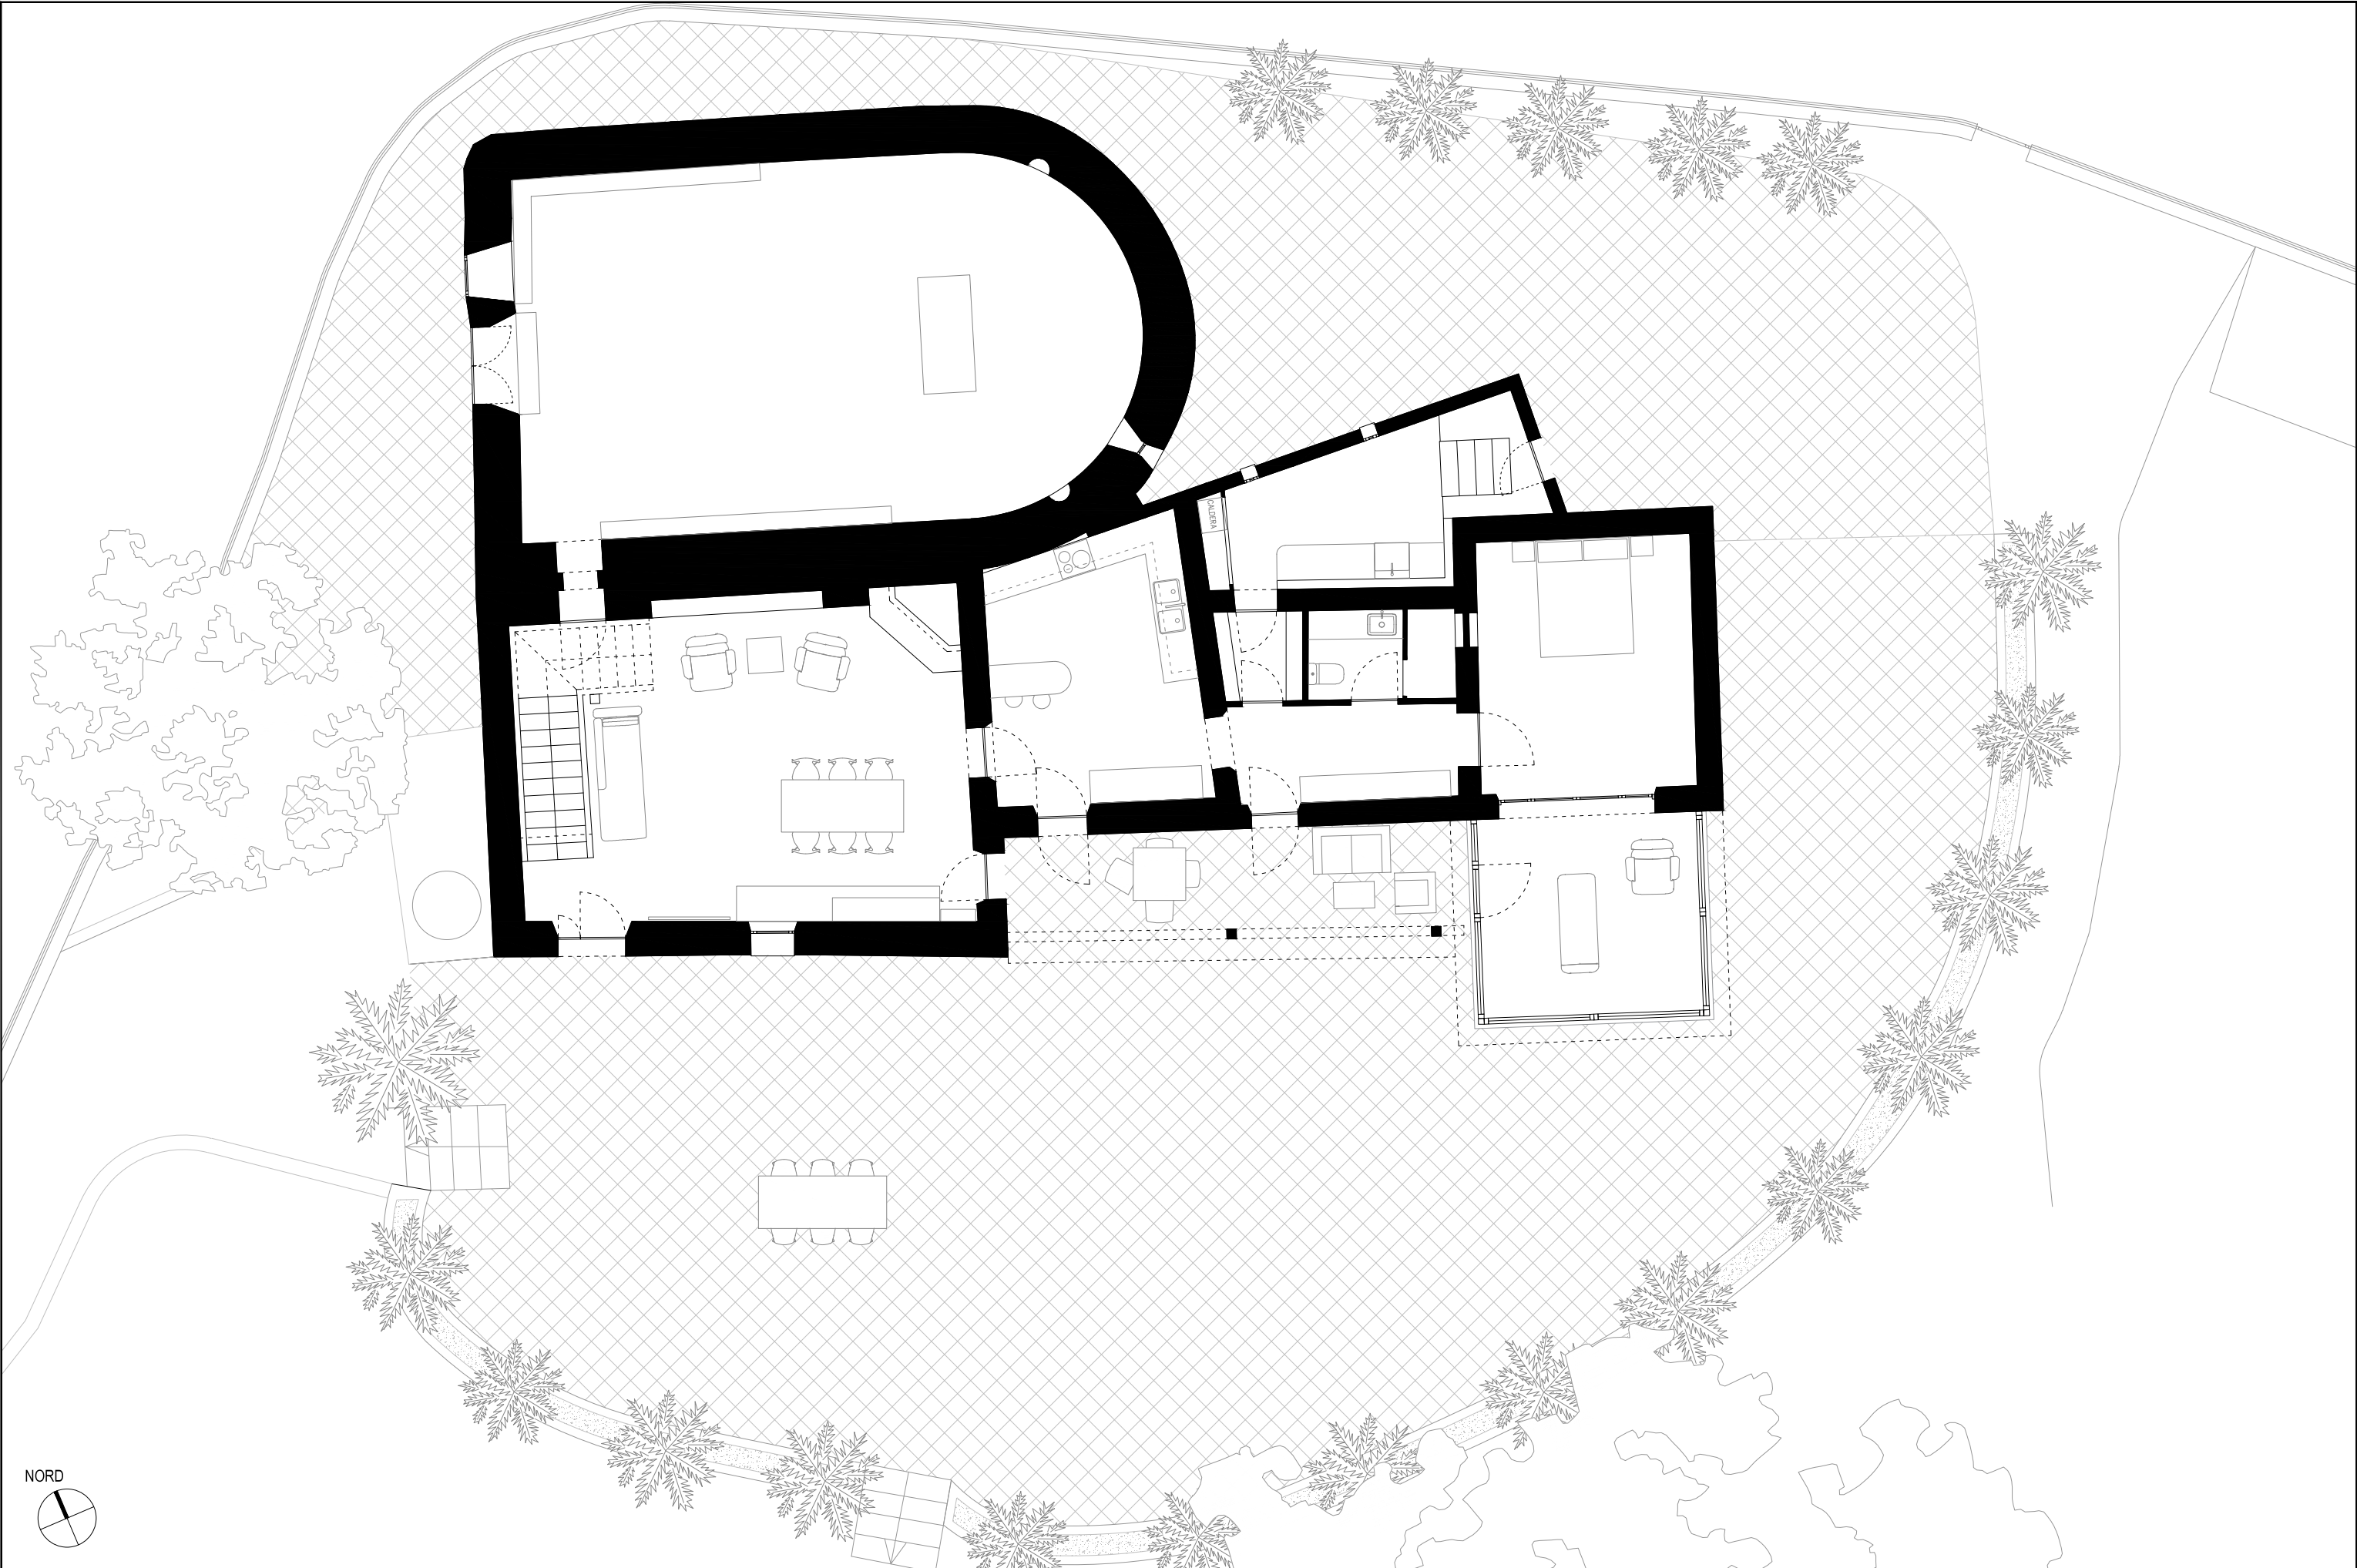





NORD




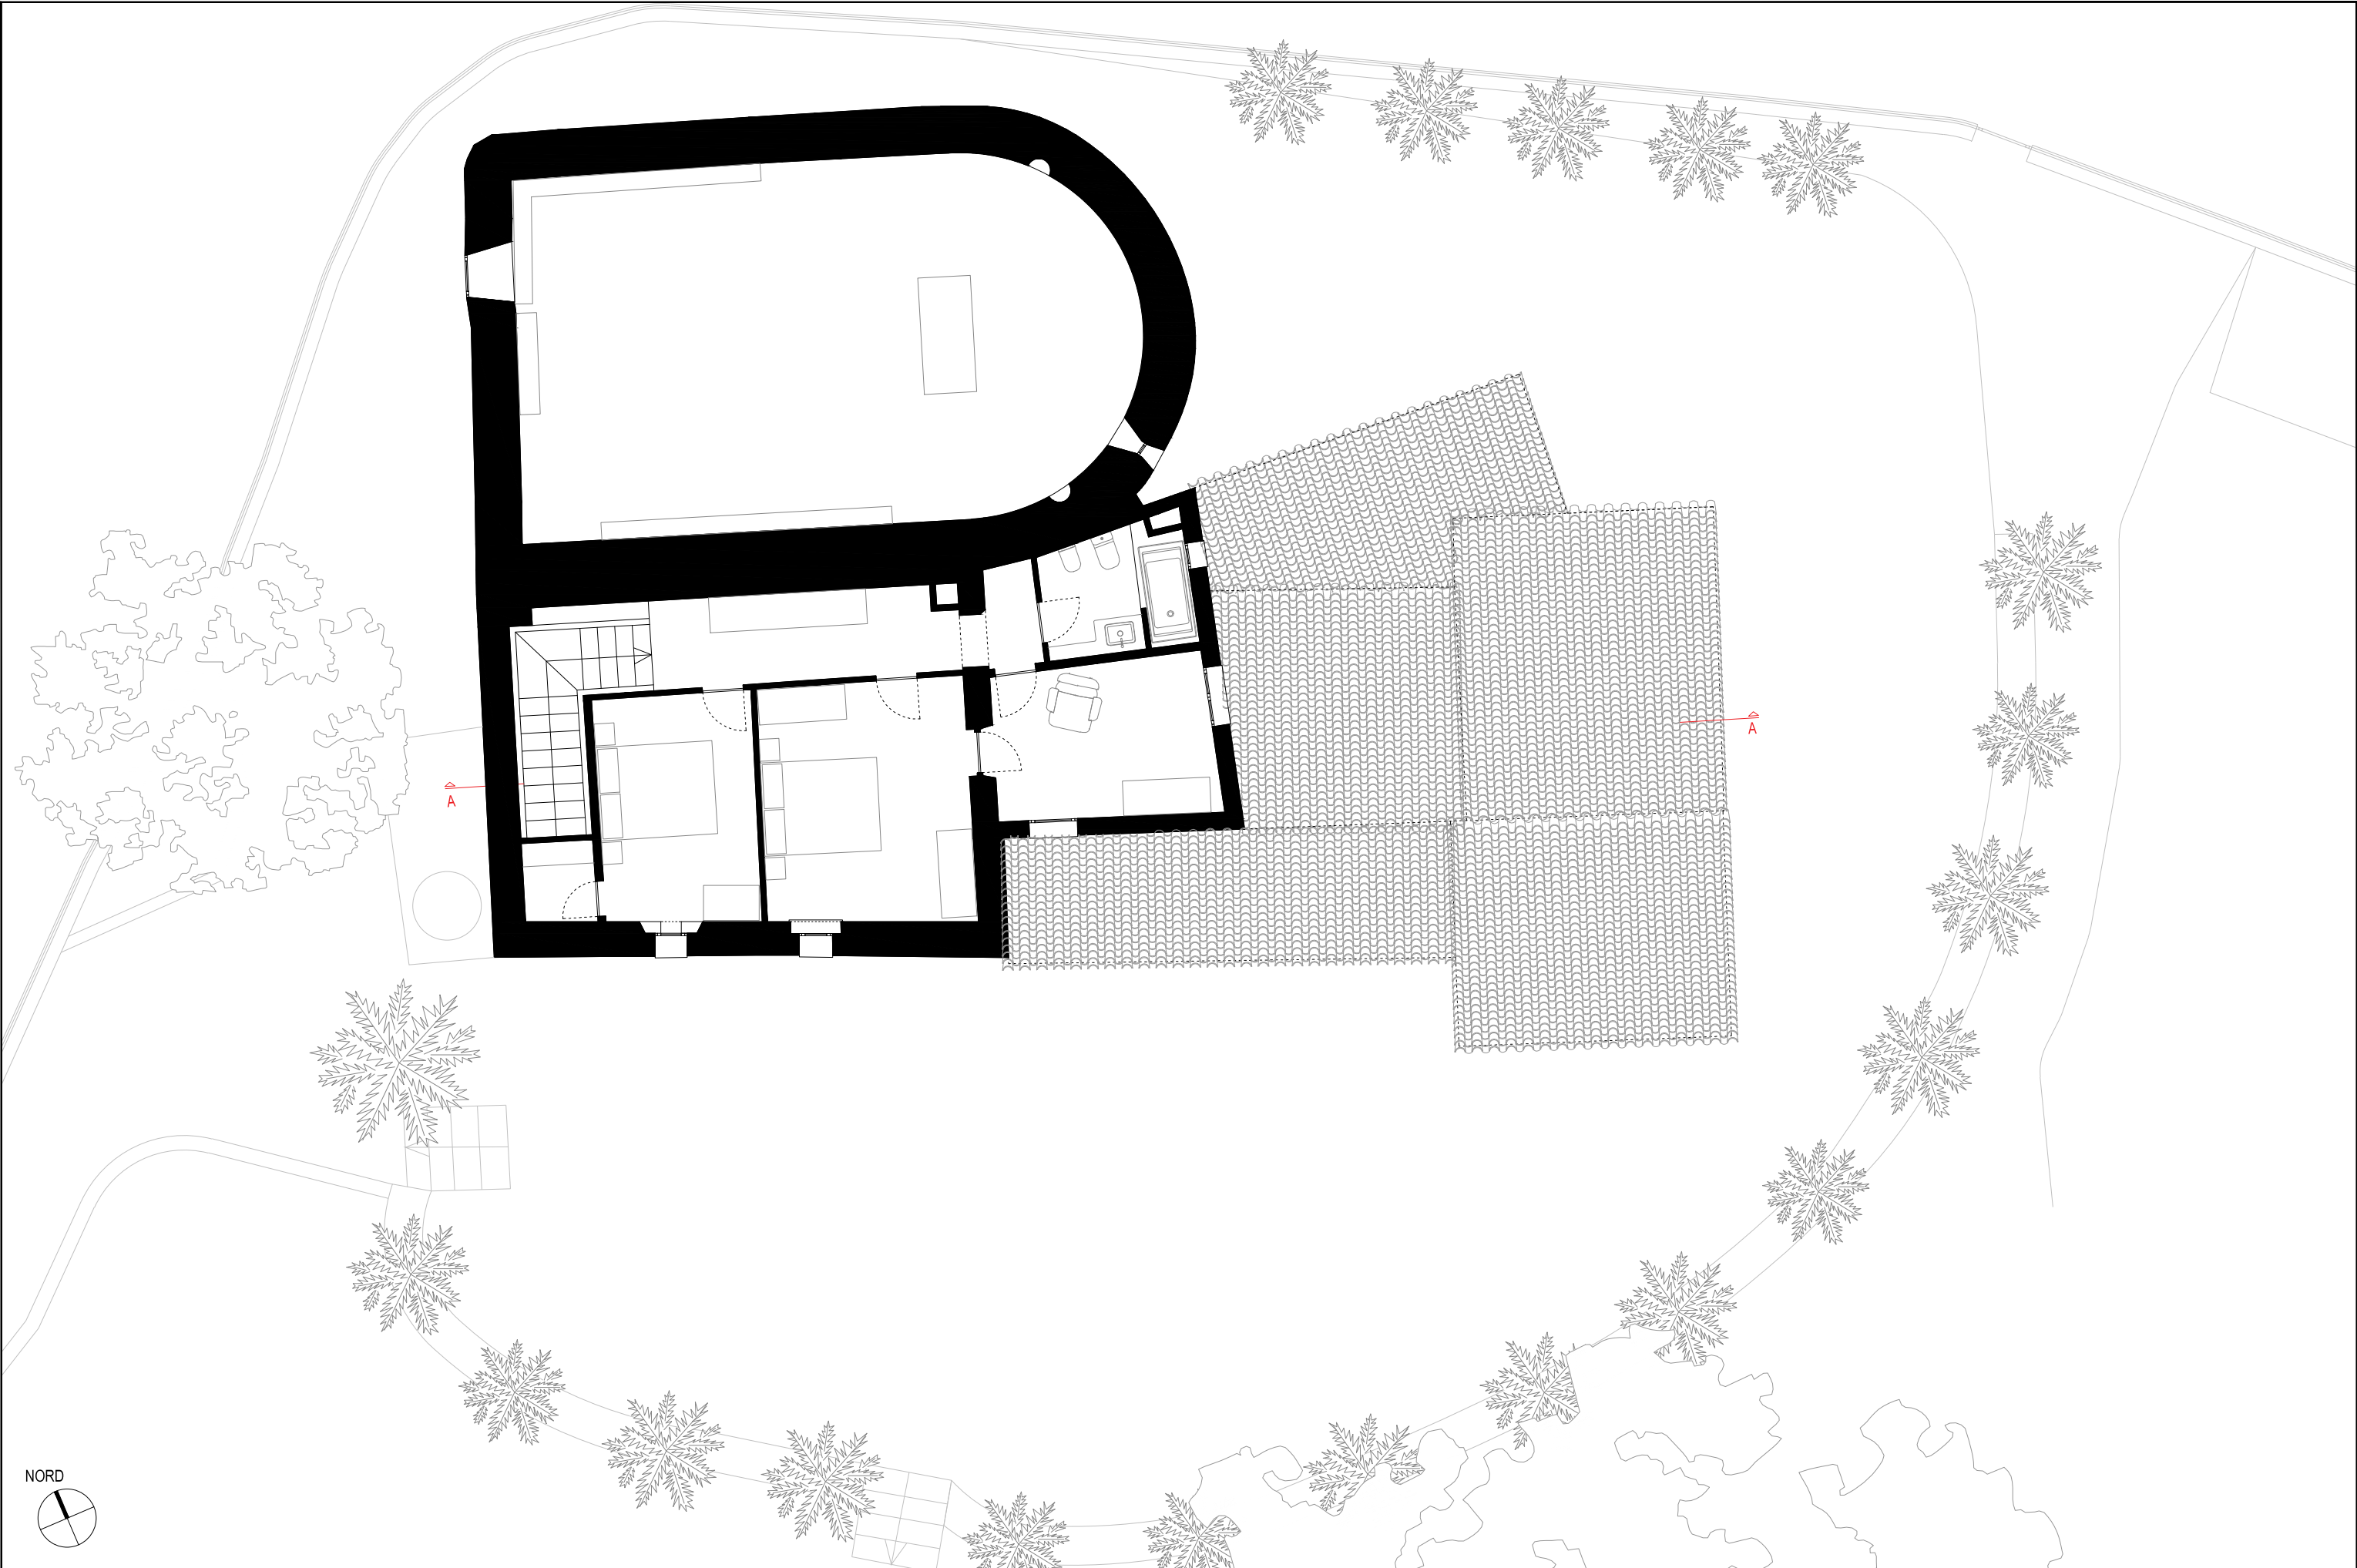


NORD





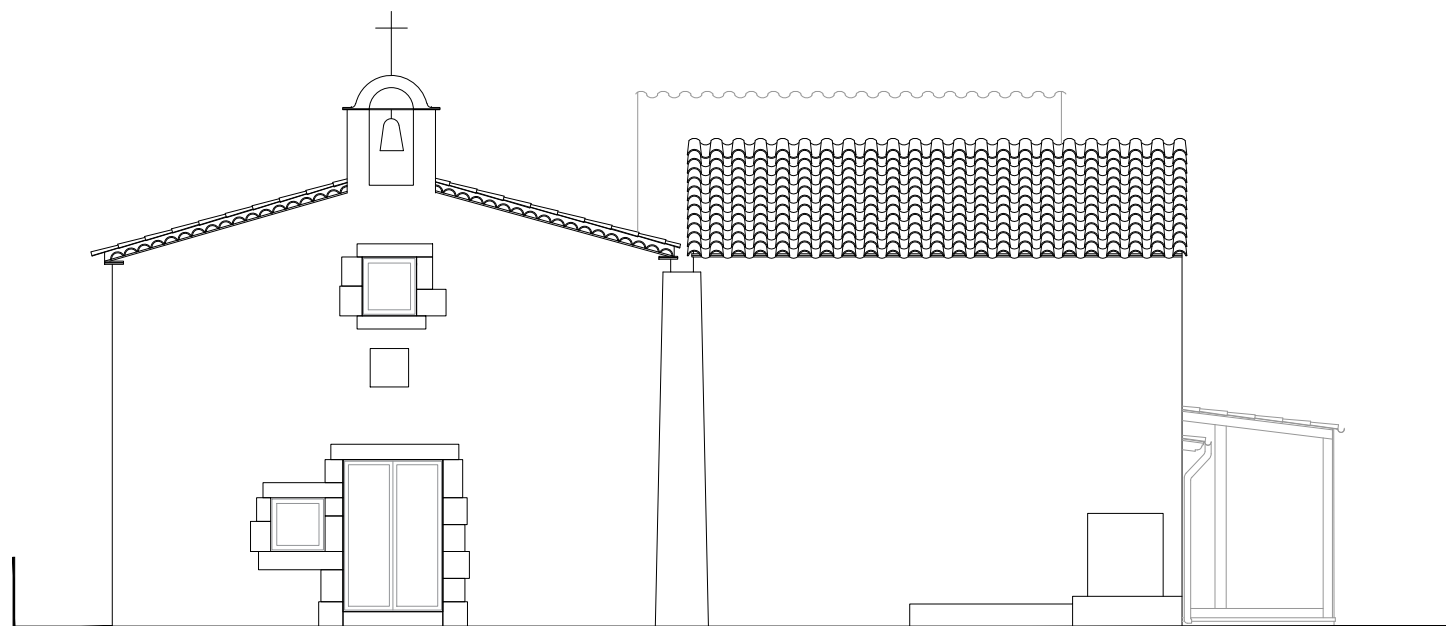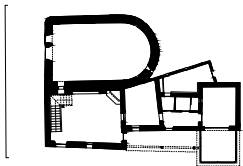



ALÇAT OEST

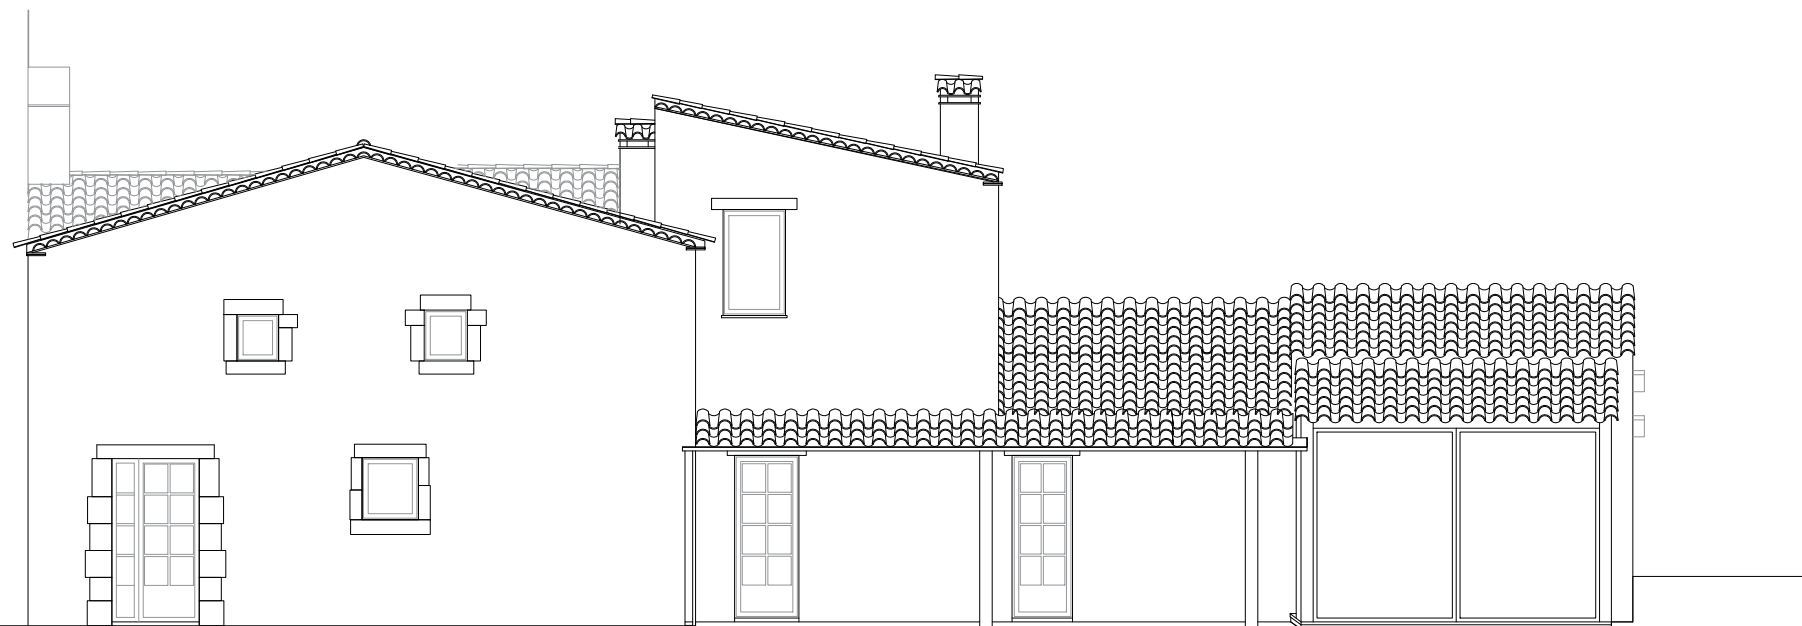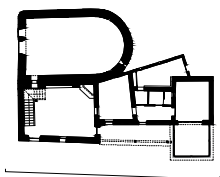



ALÇAT SUD

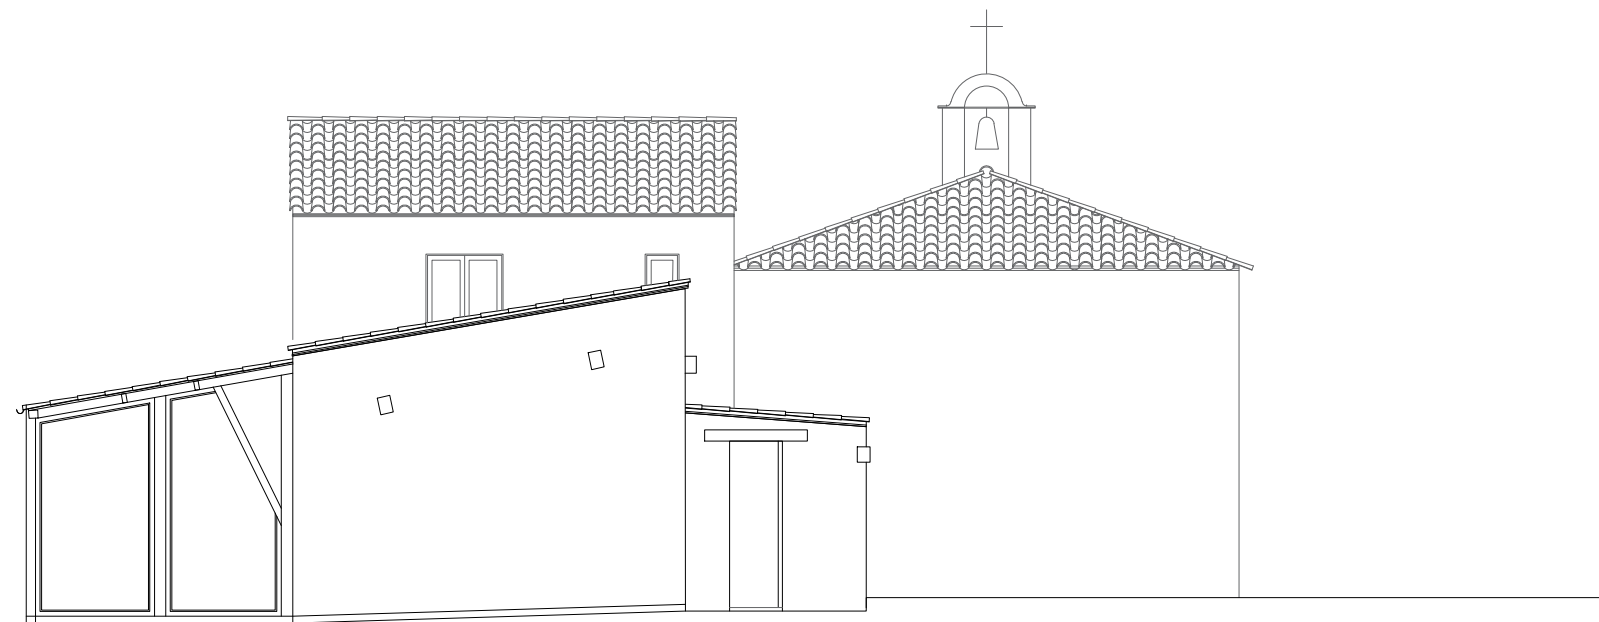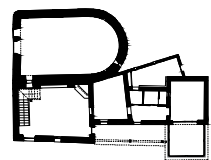



ALÇAT EST

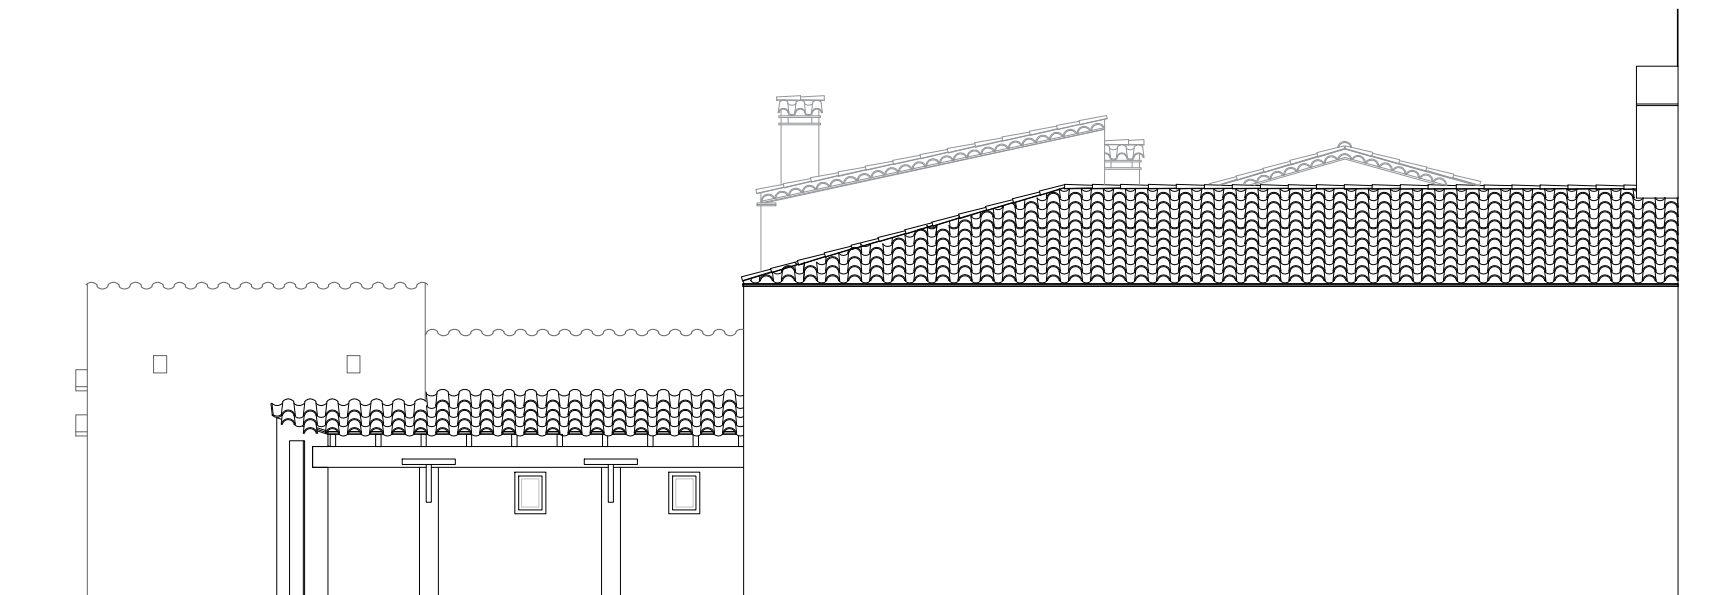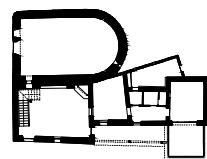



ALÇAT NORD

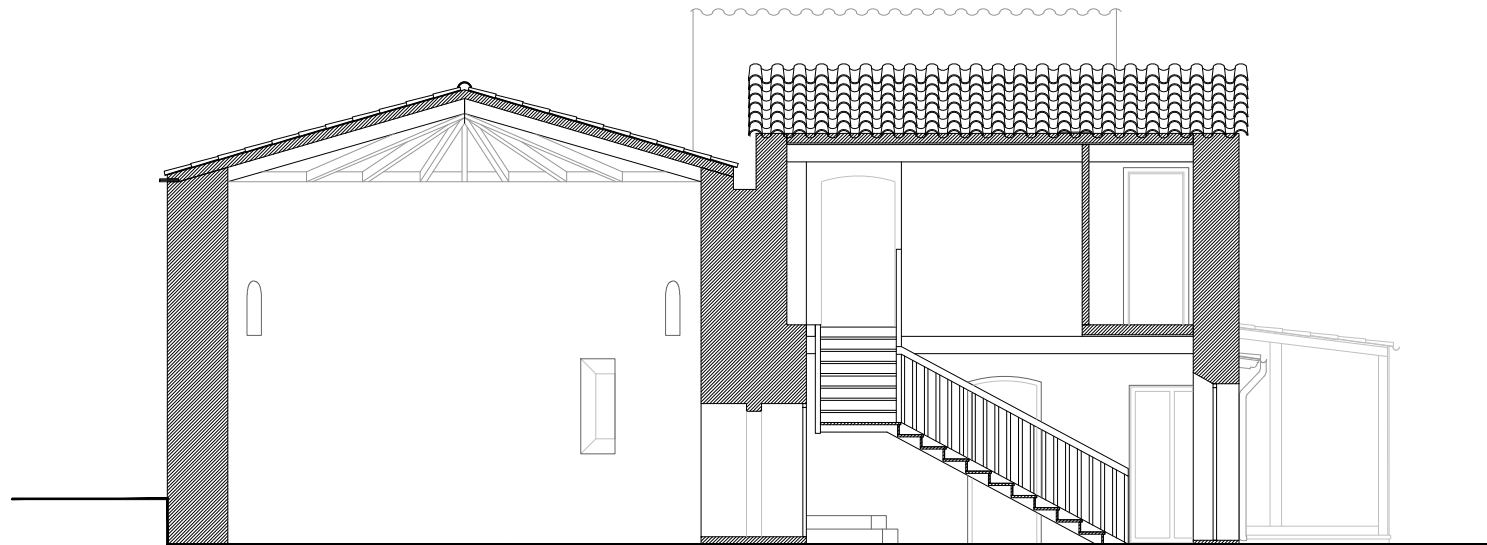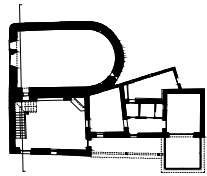



SECCIÓ TRANSVERSAL - A

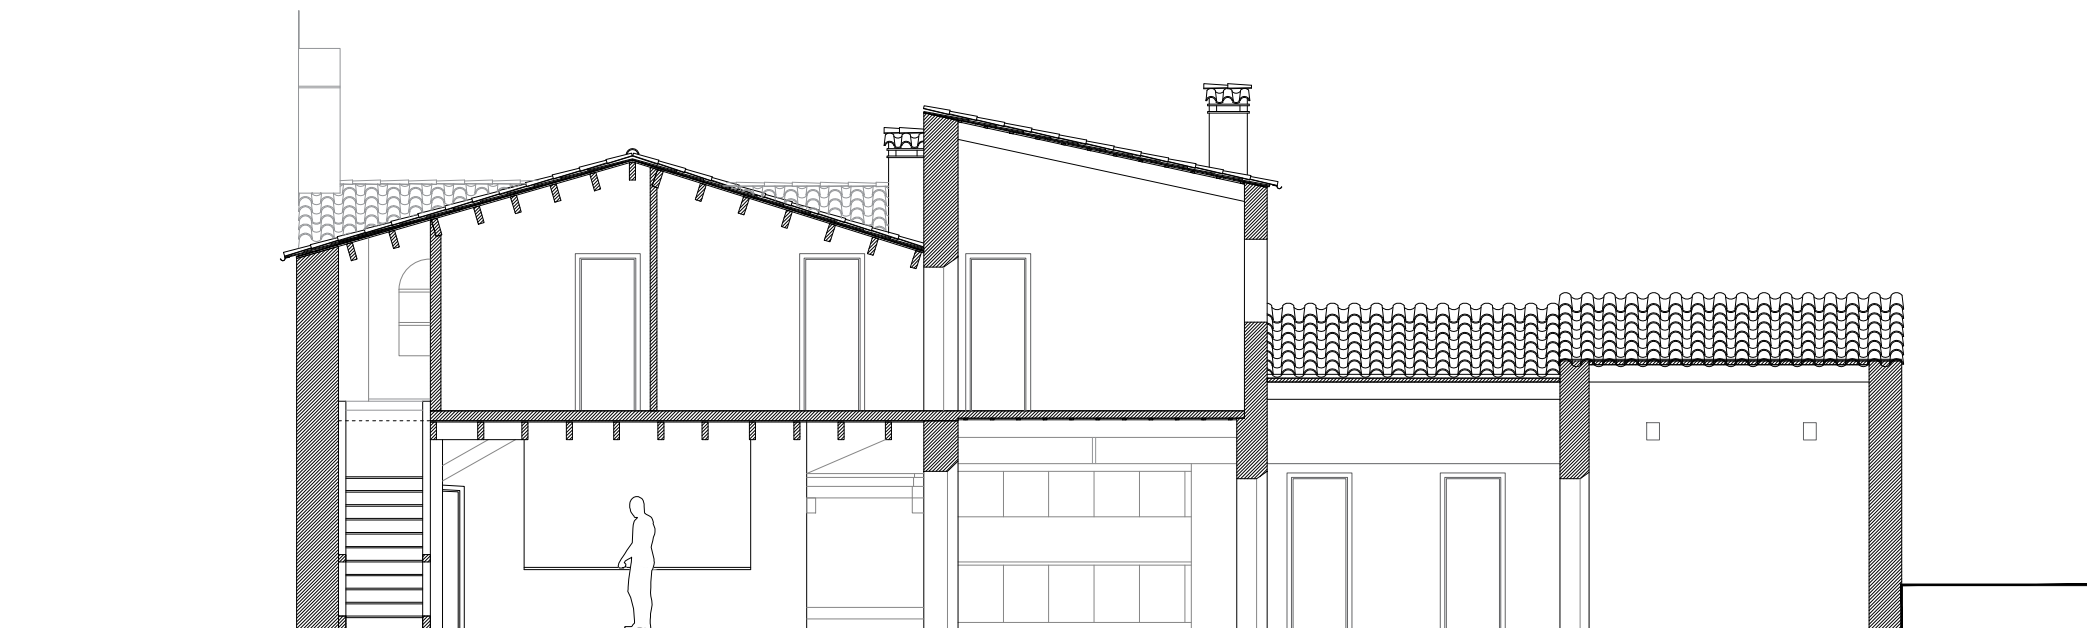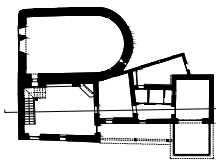

SECCIÓ LONGITUDINAL - A

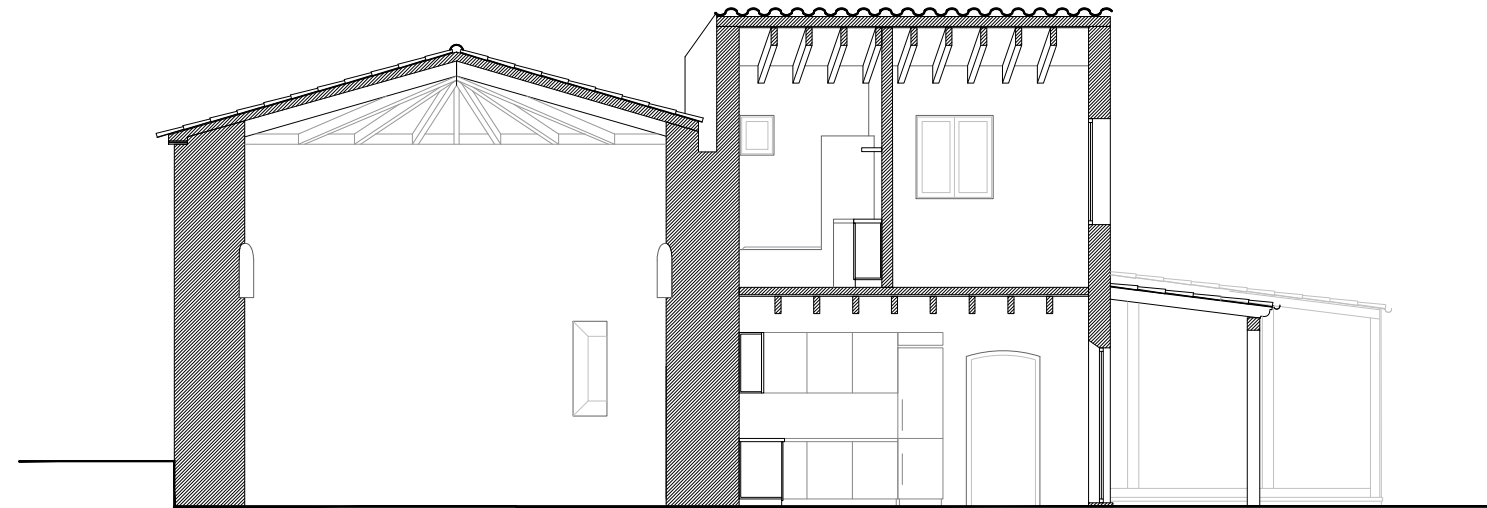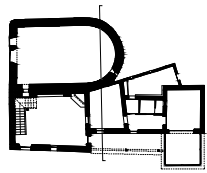

SECCIÓ TRANSVERSAL - B

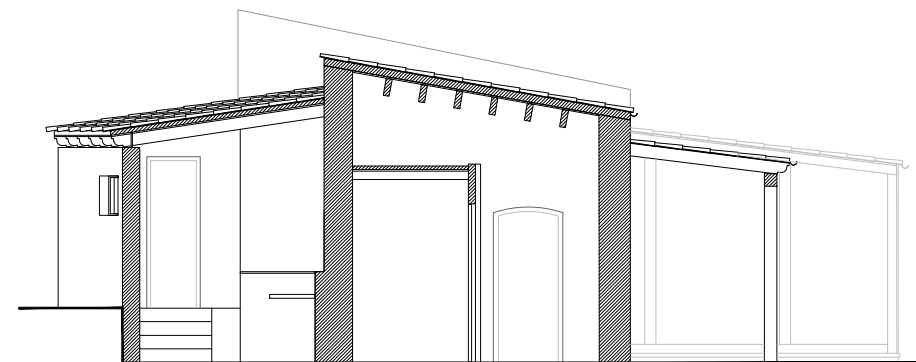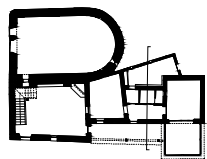

SECCIÓ TRANSVERSAL - C