



DISTRIBUCIÓN SÓTANO

SUPERFICIES CONSTRUIDAS RESULTANTES


	INTERIOR	PATIO	BALCÓN
PLANTA SÓTANO	55.86 m ²	--	--
PLANTA BAJA	131.35 m ²	55.50 m ²	--
PLANTA PRIMERA	122.80 m ²	9.15 m ²	10.24 m ²
PLANTA BAJO CUBIERTA	75.11 m ²	--	--
TOTAL SUPERFICIE CONSTRUIDA	385.72 m²	64.45 m²	10.24 m²

TIPO Y SUPERFICIES ACTUACIÓN EN EL EDIFICIO


	DERIBO EDIFICACION	TRASELACION FORJADO	SUBSTITUCION BARRAS	REHABILITACION CUBIERTAS	REFORMA INTERIOR
PLANTA SÓTANO	--	--	--	--	5.25 m ²
PLANTA BAJA	--	--	--	--	24.20 m ²
PLANTA PRIMERA	8.97 m ²	01.80 m ²	2.49 m ²	2.90 m ²	122.80 m ²
BAJO CUBIERTA	4.33 m ²	--	84.57 m ²	68.22 m ²	75.11 m ²
TOTAL SUPERFICIE	10.90 m²	51.80 m²	56.97 m²	69.12 m²	227.36 m²

SUPERFICIES ÚTILES Y OCUPACIÓN HOTEL DE INTERIOR


PLANTA SÓTANO	DEPENDENCIA	S. ÚTIL (m ²)	VOLUMEN (m ³)	S. VENTILACION (m ²)	S. ILUMINACION (m ²)	OPCION (08-9)
USO RESTRINGIDO	VS VESTIBULO SÓTANO	1.26	3.25	--	--	--
	ZA ZONA ALMACÉN	29.00	68.77	--	--	1
	AP ASEO PERSONAL	4.00	8.80	FORZADA	--	--
	TOTAL PLANTA SÓTANO	34.26 m²	80.82 m³			1 pers.
PLANTA BAJA	DEPENDENCIA	S. ÚTIL (m ²)	VOLUMEN (m ³)	S. VENTILACION (m ²)	S. ILUMINACION (m ²)	OPCION (08-9)
USO PÚBLICO	VE VESTIBULO CALA ESCALERA	7.45	21.23	--	--	--
	VH VESTIBULO HOTEL	31.56	89.04	4.28	4.28	23
	VA VESTIBULO ASEO	1.10	3.14	--	--	--
	AP ASEO PÚBLICO	4.83	13.78	FORZADA	--	--
	SB SALA BAR	47.88	138.40	7.80	7.80	32
	PA PATIO POSTERIOR	52.92	--	--	--	--
USO RESTRINGIDO	BB BARRA BAR	7.12	20.30	--	--	1
	KB COCINA BAR	7.08	20.18	FORZADA	2.50	1
	TOTAL SUPERFICIE ÚTIL INTERIOR	107.00 m²	304.98 m³			57 pers.
	TOTAL SUPERFICIE ÚTIL EXTERIOR	62.92 m²				--
PLANTA PRIMERA	DEPENDENCIA	S. ÚTIL (m ²)	VOLUMEN (m ³)	S. VENTILACION (m ²)	S. ILUMINACION (m ²)	OPCION (08-9)
USO PÚBLICO	D1 ESPACIOS DE DISTRIBUCIÓN	18.40	41.00	--	--	8
HABITACIÓN DOBLE 01	H1 HABITACIÓN 01	23.05	69.50	4.84	2.82	--
	B1 BAÑO HABITACIÓN 01	3.45	7.60	FORZADA	--	--
	P1 BALCÓN HABITACIÓN 01	4.10	--	--	--	--
HABITACIÓN DOBLE 02	H2 HABITACIÓN 02	11.80	32.20	2.13	3.86	--
	B2 BAÑO HABITACIÓN 02	4.90	11.78	FORZADA	--	--
	P2 PATIO HABITACIÓN 02	9.15	--	--	--	--
HABITACIÓN DOBLE 03	H3 HABITACIÓN 03	27.55	71.70	4.18	3.44	--
	B3 BAÑO HABITACIÓN 03	5.15	12.35	FORZADA	--	--
	P3 BALCÓN HABITACIÓN 03	5.15	--	--	--	--
	TOTAL SUPERFICIE ÚTIL INTERIOR	82.30 m²	246.14 m³			12 pers.
	TOTAL SUPERFICIE ÚTIL EXTERIOR	18.40 m²				--
PLANTA BAJO CUBIERTA	DEPENDENCIA	S. ÚTIL (m ²)	VOLUMEN (m ³)	S. VENTILACION (m ²)	S. ILUMINACION (m ²)	OPCION (08-9)
USO PÚBLICO	D1 ESPACIOS DE DISTRIBUCIÓN	2.92	13.15	--	1.12	2
HABITACIÓN DOBLE 04	H4 HABITACIÓN 04	54.05	119.42	80.25	0.50	0.32
	B4 BAÑO HABITACIÓN 04	3.45	7.60	FORZADA	--	--
HABITACIÓN DOBLE 05	H5 HABITACIÓN 05	27.68	49.86	0.99	0.70	--
	B5 BAÑO HABITACIÓN 05	2.87	7.18	FORZADA	--	--
	TOTAL SUPERFICIE ÚTIL INTERIOR	64.97 m²	136.04 m³			5 pers.
	TOTAL SUPERFICIE ÚTIL EXTERIOR	--	--			--
TOTAL SUPERFICIES ÚTILES HOTEL DE INTERIOR	TOTAL SUPERFICIE ÚTIL INTERIOR	288.52 m²	789.99 m³			75 pers.
	TOTAL SUPERFICIE ÚTIL EXTERIOR	71.32 m²	--			--
	TOTAL SUPERFICIE ÚTIL USO PÚBLICO	311.39 m²	--			72 pers.
	TOTAL SUPERFICIE ÚTIL USO RESTRINGIDO	48.45 m²	--			3 pers.

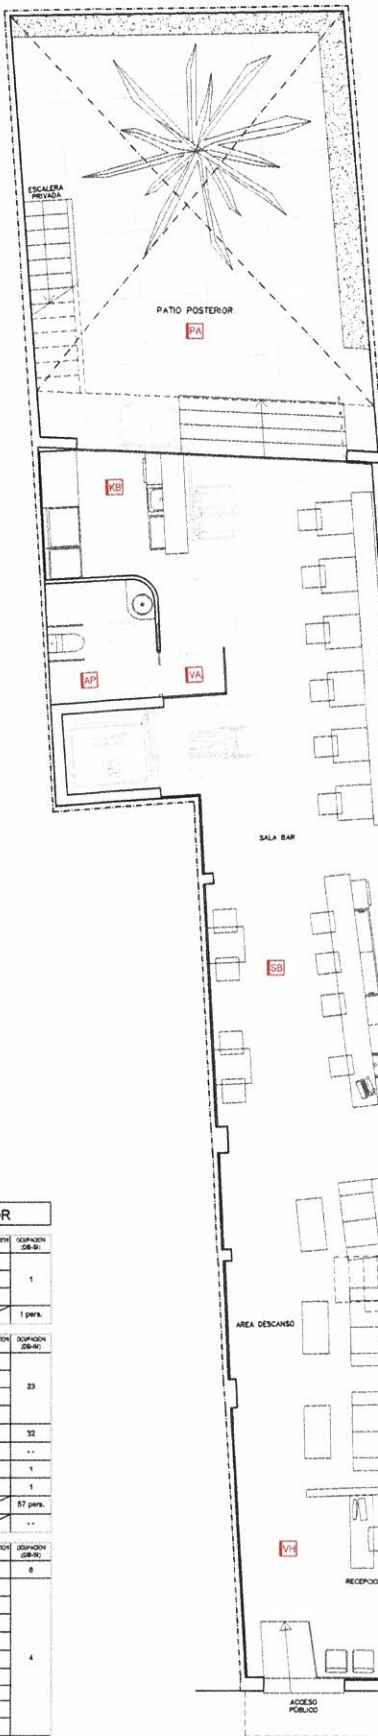

DISTRIBUCIÓN PLANTA BAJA


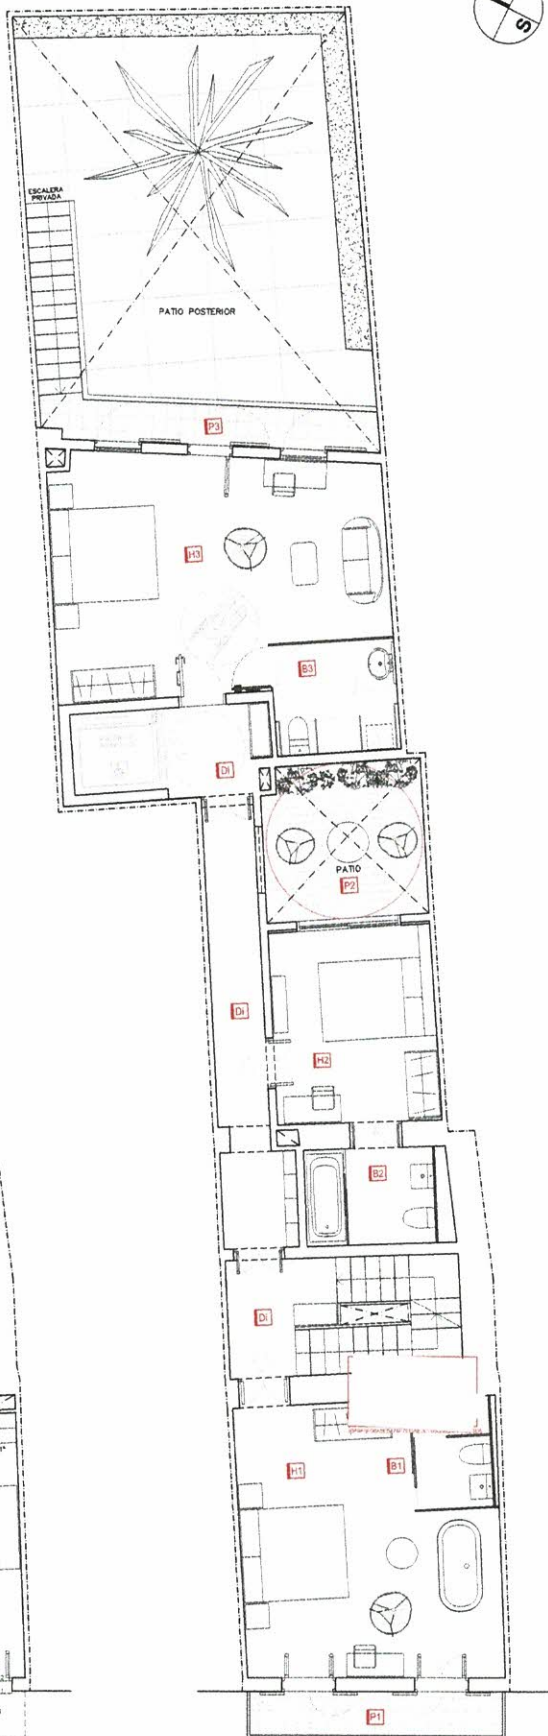


DISTRIBUCIÓN PLANTA PRIMERA

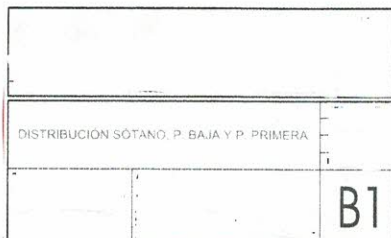

DISTRIBUCIÓN SÓTANO, P. BAJA Y P. PRIMERA

B1

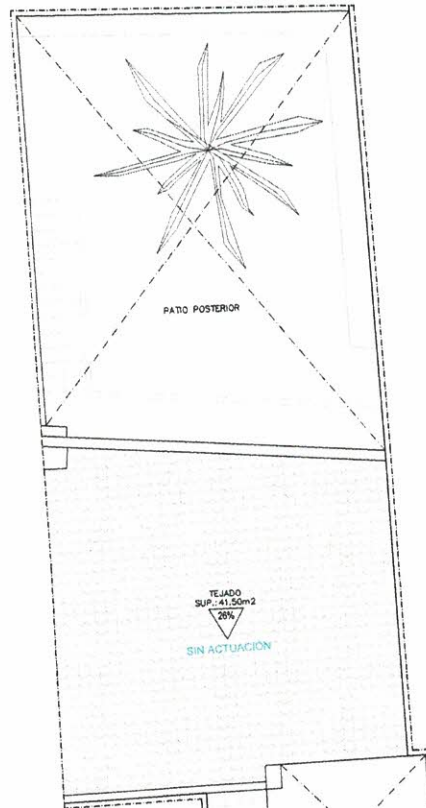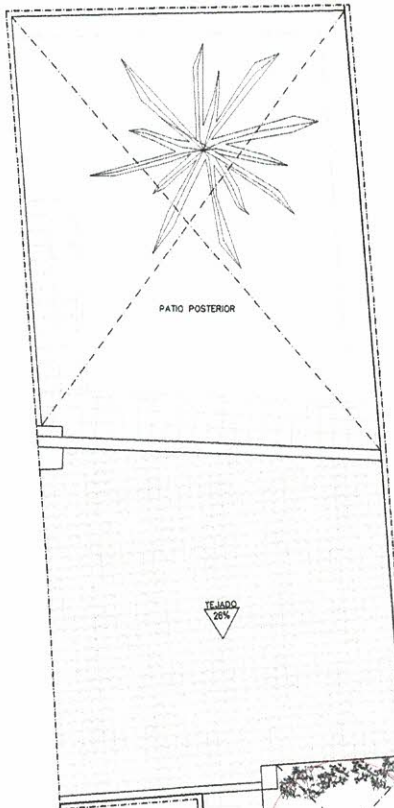

SUPERFICIES CONSTRUIDAS RESULTANTES


	INTERIOR	PATIO	BALCÓN
PLANTA SOTANO	55.86 m²
PLANTA BAJA	131.95 m²	56.30 m²	..
PLANTA PRIMERA	122.80m²	9.15 m²	10.24 m²
PLANTA BAJO CUBIERTA	75.11 m²
TOTAL SUPERFICIE CONSTRUIDA	385.72 m²	64.45 m²	10.24 m²

TIPO Y SUPERFICIES ACTUACIÓN EN EL EDIFICIO


	DEBIDO A REPARACIONES	RECONSTRUCCIÓN	REHABILITACION	REFORMA INTERIOR
PLANTA SOTANO	5.25 m²
PLANTA BAJA	24.20 m²
PLANTA PRIMERA	8.57 m²	84.89 m²	2.40 m²	2.90 m²
BAJO CUBIERTA	4.33 m²	..	54.37 m²	86.22 m²
TOTAL SUPERFICIE	10.90 m²	51.80 m²	56.87 m²	69.12 m²
				227.36 m²

SUPERFICIES ÚTILES Y OCUPACIÓN HOTEL DE INTERIOR


PLANTA SOTANO	DEPENDENCIA	S. ÚTIL (m²)	VOLUMEN (m³)	S. VENTILACION (m²)	S. LUMINACION (m²)	OCUPACION (pers.)
USO RESTRINGIDO	VE VESTIBULO SOTANO	1.25	3.25
	ZA ZONA ALMACEN	29.00	86.77	1
	AP ASEIO PERSONAL	4.00	8.80	FORZADA
	TOTAL PLANTA SOTANO	34.25 m²	80.82 m³			1 pers.
PLANTA BAJA	DEPENDENCIA	S. ÚTIL (m²)	VOLUMEN (m³)	S. VENTILACION (m²)	S. LUMINACION (m²)	OCUPACION (pers.)
USO PUBLICO	VE VESTIBULO CAJA ESCALERA	7.45	21.23
	VH VESTIBULO HOTEL	31.56	86.95	4.25	4.25	23
	VA VESTIBULO ASEIO	1.10	3.14
	AP ASEIO PUBLICO	4.83	13.78	FORZADA
	SB SALA BAR	47.90	138.40	7.80	7.80	32
	PA PATIO POSTERIOR	52.82
USO RESTRINGIDO	BB BARRA BAR	7.12	20.30	1
	CB COCINA BAR	7.98	20.18	FORZADA	2.80	1
	TOTAL SUPERFICIE UTIL INTERIOR	107.00 m²	304.98 m³			57 pers.
	TOTAL SUPERFICIE UTIL EXTERIOR	52.92 m²
PLANTA PRIMERA	DEPENDENCIA	S. ÚTIL (m²)	VOLUMEN (m³)	S. VENTILACION (m²)	S. LUMINACION (m²)	OCUPACION (pers.)
USO PUBLICO	D ESPACIOS DE DISTRIBUCION	16.40	41.00	8
HABITACION DOBLE 01	H1 HABITACION 01	23.05	60.50	4.64	2.52	..
	B1 BAÑO HABITACION 01	3.45	7.60	FORZADA
	P1 BALCON HABITACION 01	4.10
HABITACION DOBLE 02	H2 HABITACION 02	11.80	32.20	2.13	3.66	..
	B2 BAÑO HABITACION 02	4.90	11.78	FORZADA
	P2 PATIO HABITACION 02	9.19
HABITACION DOBLE 03	H3 HABITACION 03	27.55	71.70	4.18	3.44	..
	B3 BAÑO HABITACION 03	5.15	12.38	FORZADA
	P3 BALCON HABITACION 03	5.15
	TOTAL SUPERFICIE UTIL INTERIOR	82.30 m²	246.14 m³			12 pers.
	TOTAL SUPERFICIE UTIL EXTERIOR	16.40 m²
PLANTA BAJO CUBIERTA	DEPENDENCIA	S. ÚTIL (m²)	VOLUMEN (m³)	S. VENTILACION (m²)	S. LUMINACION (m²)	OCUPACION (pers.)
USO PUBLICO	D ESPACIOS DE DISTRIBUCION	2.82	13.15	..	1.12	2
HABITACION DOBLE 04	H4 HABITACION 04	24.05	110.61.304	60.25	0.50	0.32
	B4 BAÑO HABITACION 04	3.43	7.60	FORZADA
HABITACION DOBLE 05	H5 HABITACION 05	21.68	49.88	0.50	0.70	..
	B5 BAÑO HABITACION 05	2.47	7.18	FORZADA
	TOTAL SUPERFICIE UTIL INTERIOR	54.97 m²	138.04 m³			5 pers.
	TOTAL SUPERFICIE UTIL EXTERIOR
TOTAL SUPERFICIES ÚTILES HOTEL DE INTERIOR	TOTAL SUPERFICIE UTIL INTERIOR	289.62 m²	769.96 m³			75 pers.
	TOTAL SUPERFICIE UTIL EXTERIOR	71.32 m²
	TOTAL SUPERFICIE UTIL PUBLICO	311.39 m²	..			72 pers.
	TOTAL SUPERFICIE UTIL USO RESTRINGIDO	48.45 m²	..			3 pers.

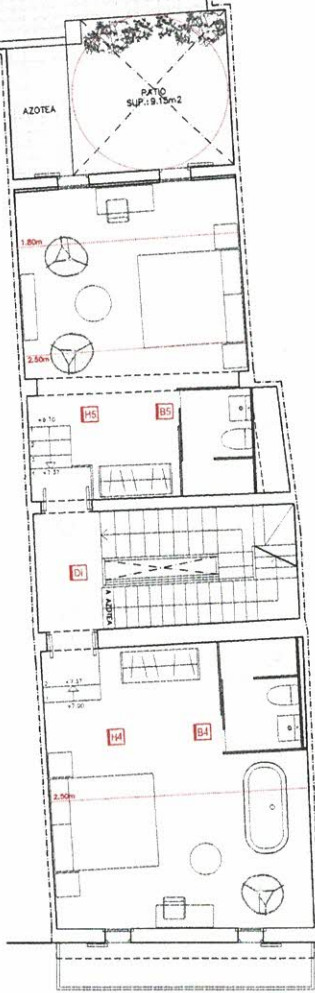

DISTRIBUCIÓN PLANTA BAJO-CUBIERTA

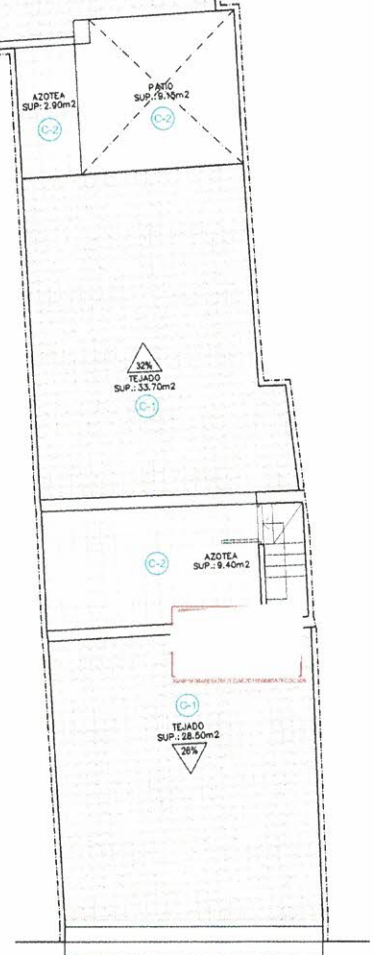

CUBIERTA

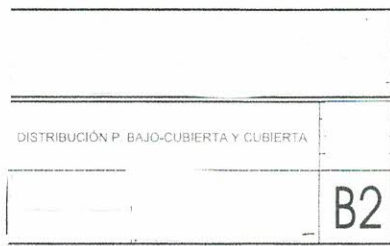

DISTRIBUCIÓN P. BAJO-CUBIERTA Y CUBIERTA

B2